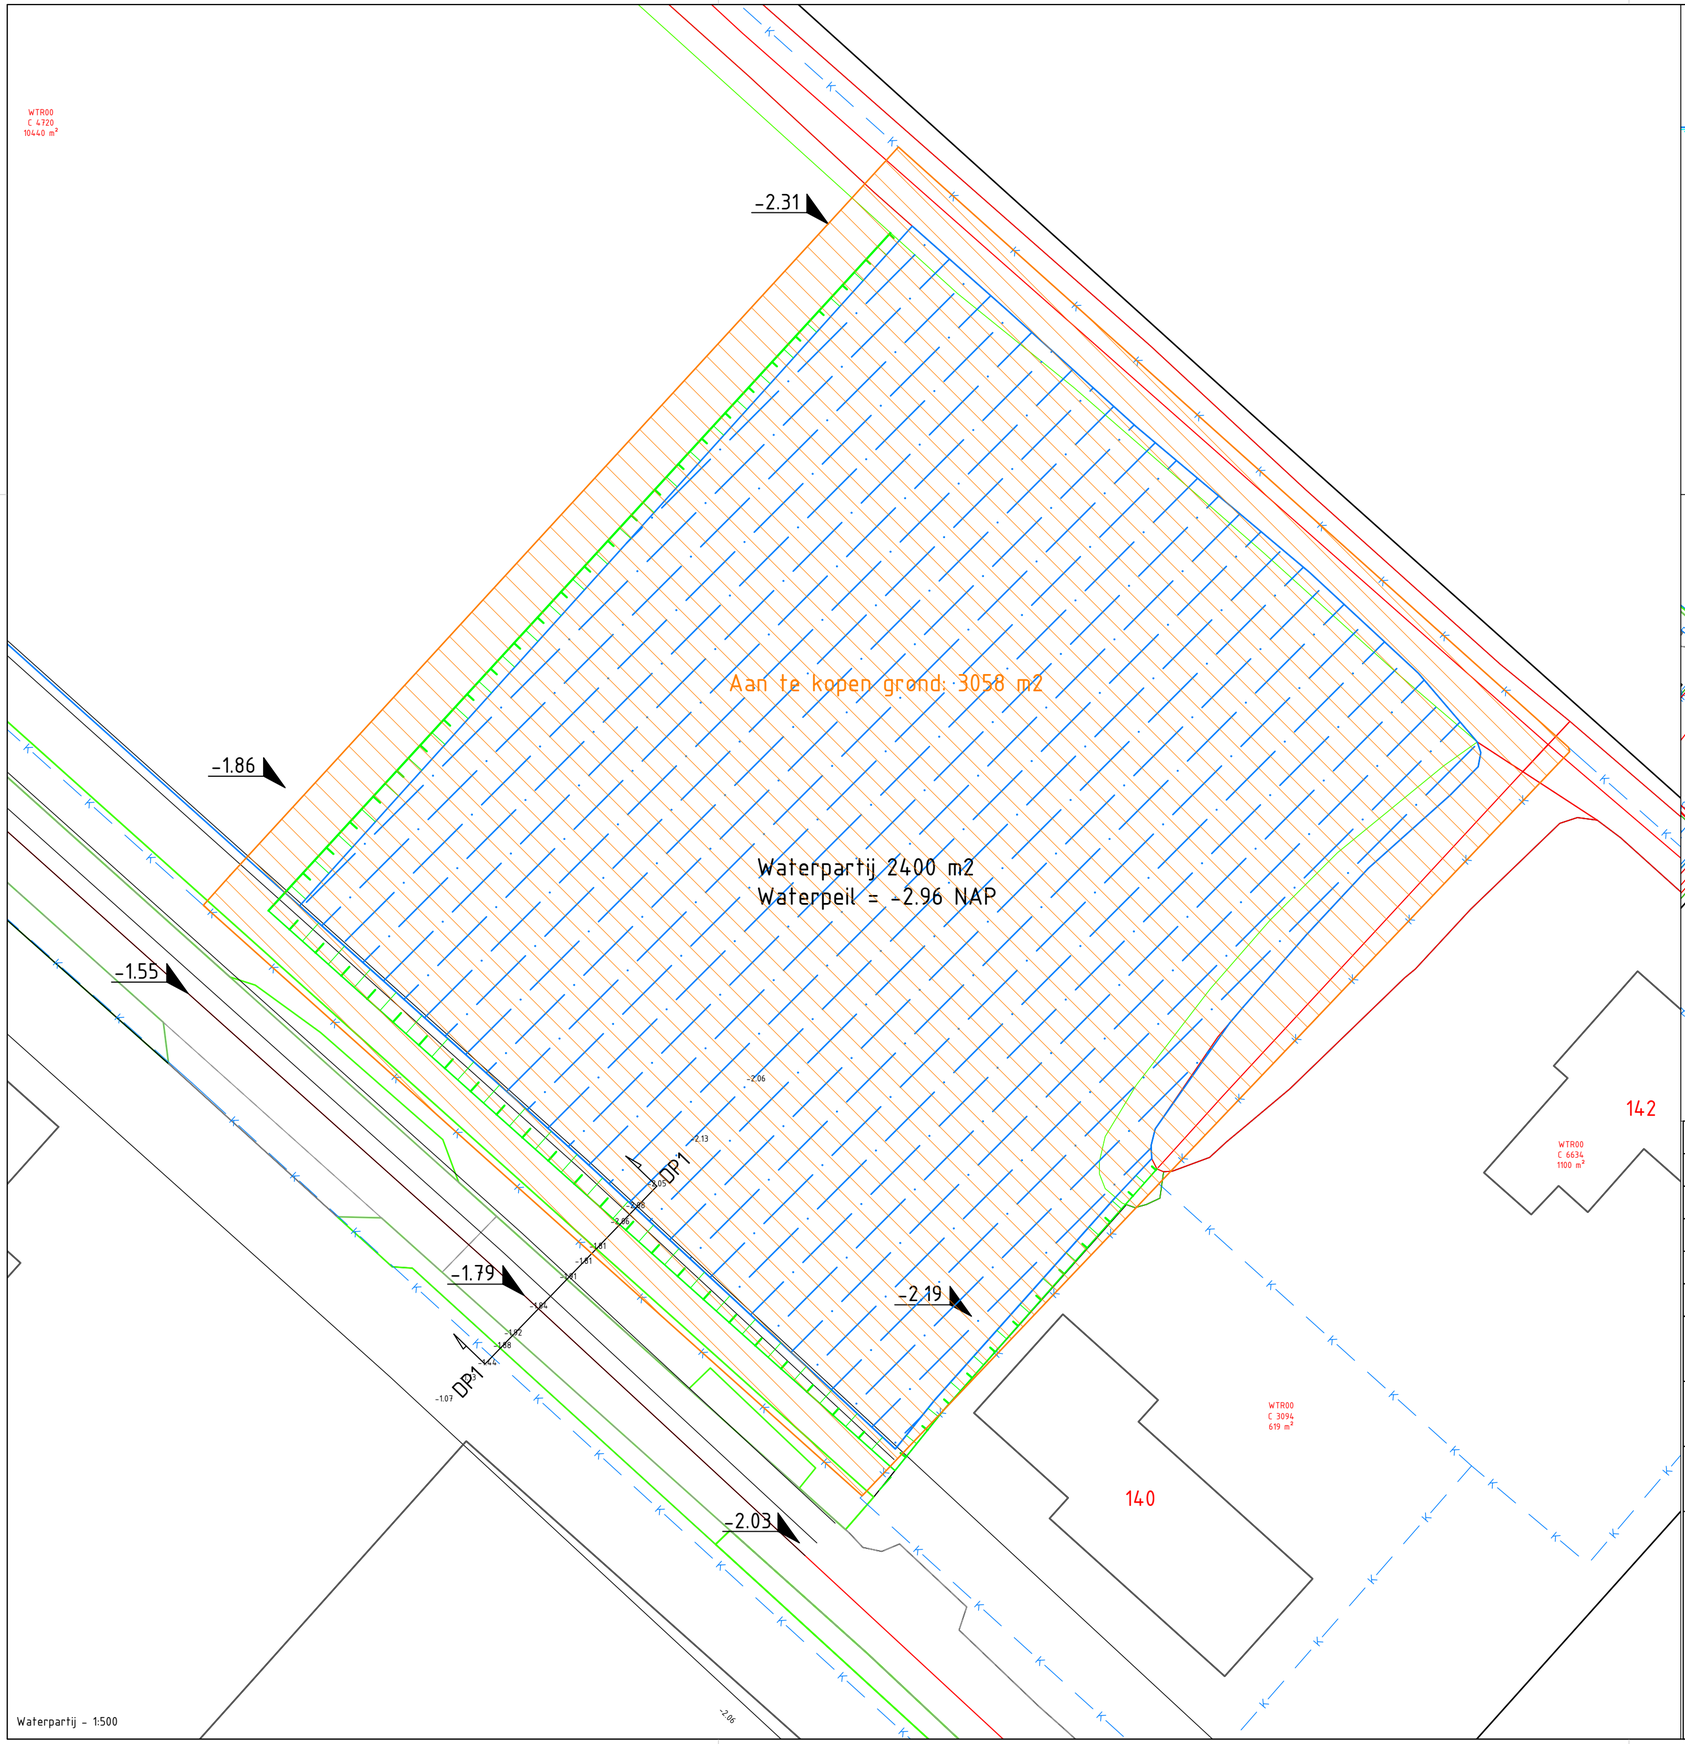

Waterpartij - 1:500

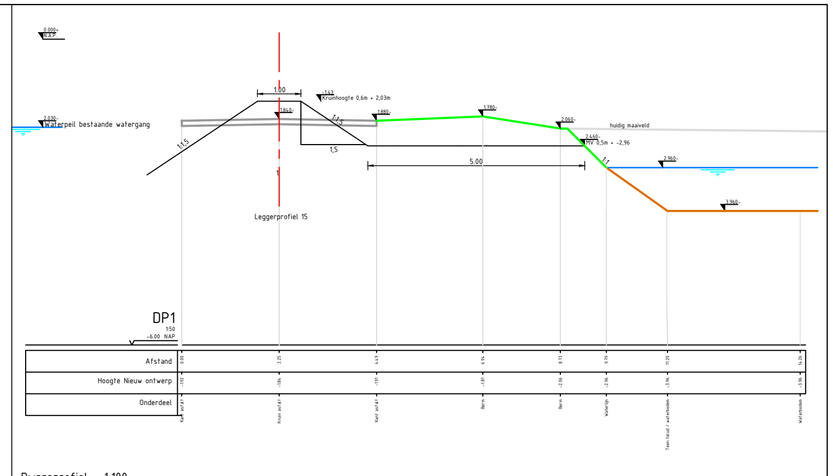

Dwarsprofiel - 1:100

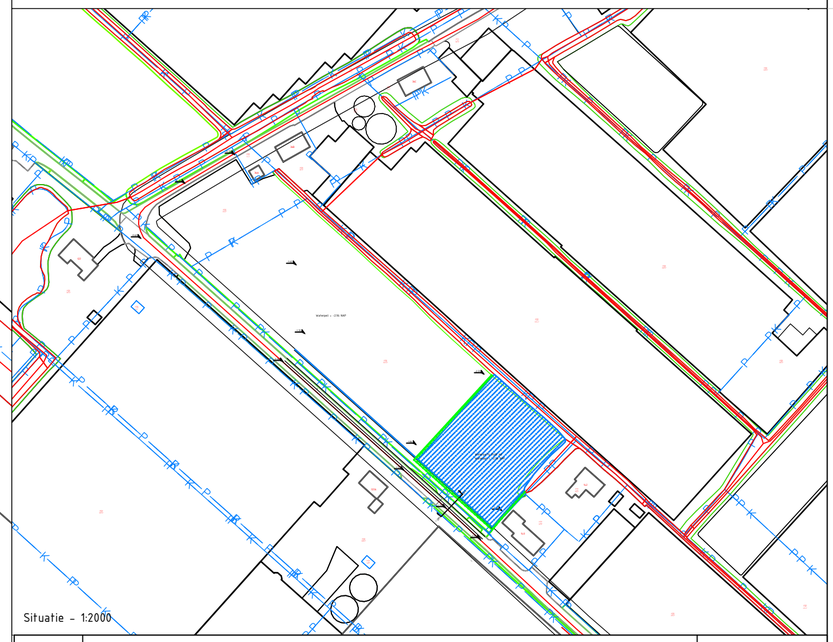

Situatie - 1:2000

Wijziging:		
Wijziging:		
Wijziging:		
Wijziging:	Oppervlak aan te kopen grond gewijzigd naar kadastrale grens i.p.v. hart watergang	28-07-2021
Wijziging:	Oppervlak aan te kopen grond toegevoegd	27-07-2021
Wijziging:	Verschuiving insteek naar kadastrale grens t.h.v. nr. 140	25-02-2021

Opdrachtgever: Nature's Heat

Project: Vervangend water Hoenderparkln.

Onderwerp: Nieuwe locatie t.p.v. nr. 142

Aannemingsbedrijf Kroes BV
Grond-, water- en wegenbouw
Cultuurtechniek en betonwerken

Westgaag 42b, 3155 DG Maasland
Postbus 285, 3140 AG Maassluis
telefoon 010-5922888
fax 010-5918621

Tekenaar:	AP	Datum:	27-01-21
Status:	Concept	Schaal:	zie tek.
Goedkeuring:	MK	Afmeting:	A2

Project nr: 191082

Tekening nr: 11

Filenaam tekening: Vervangend water Nature's Heat