


**Locatie wijzigingsplan
uitplaatskavels Claes de
Wyckerlaan nabij 16**

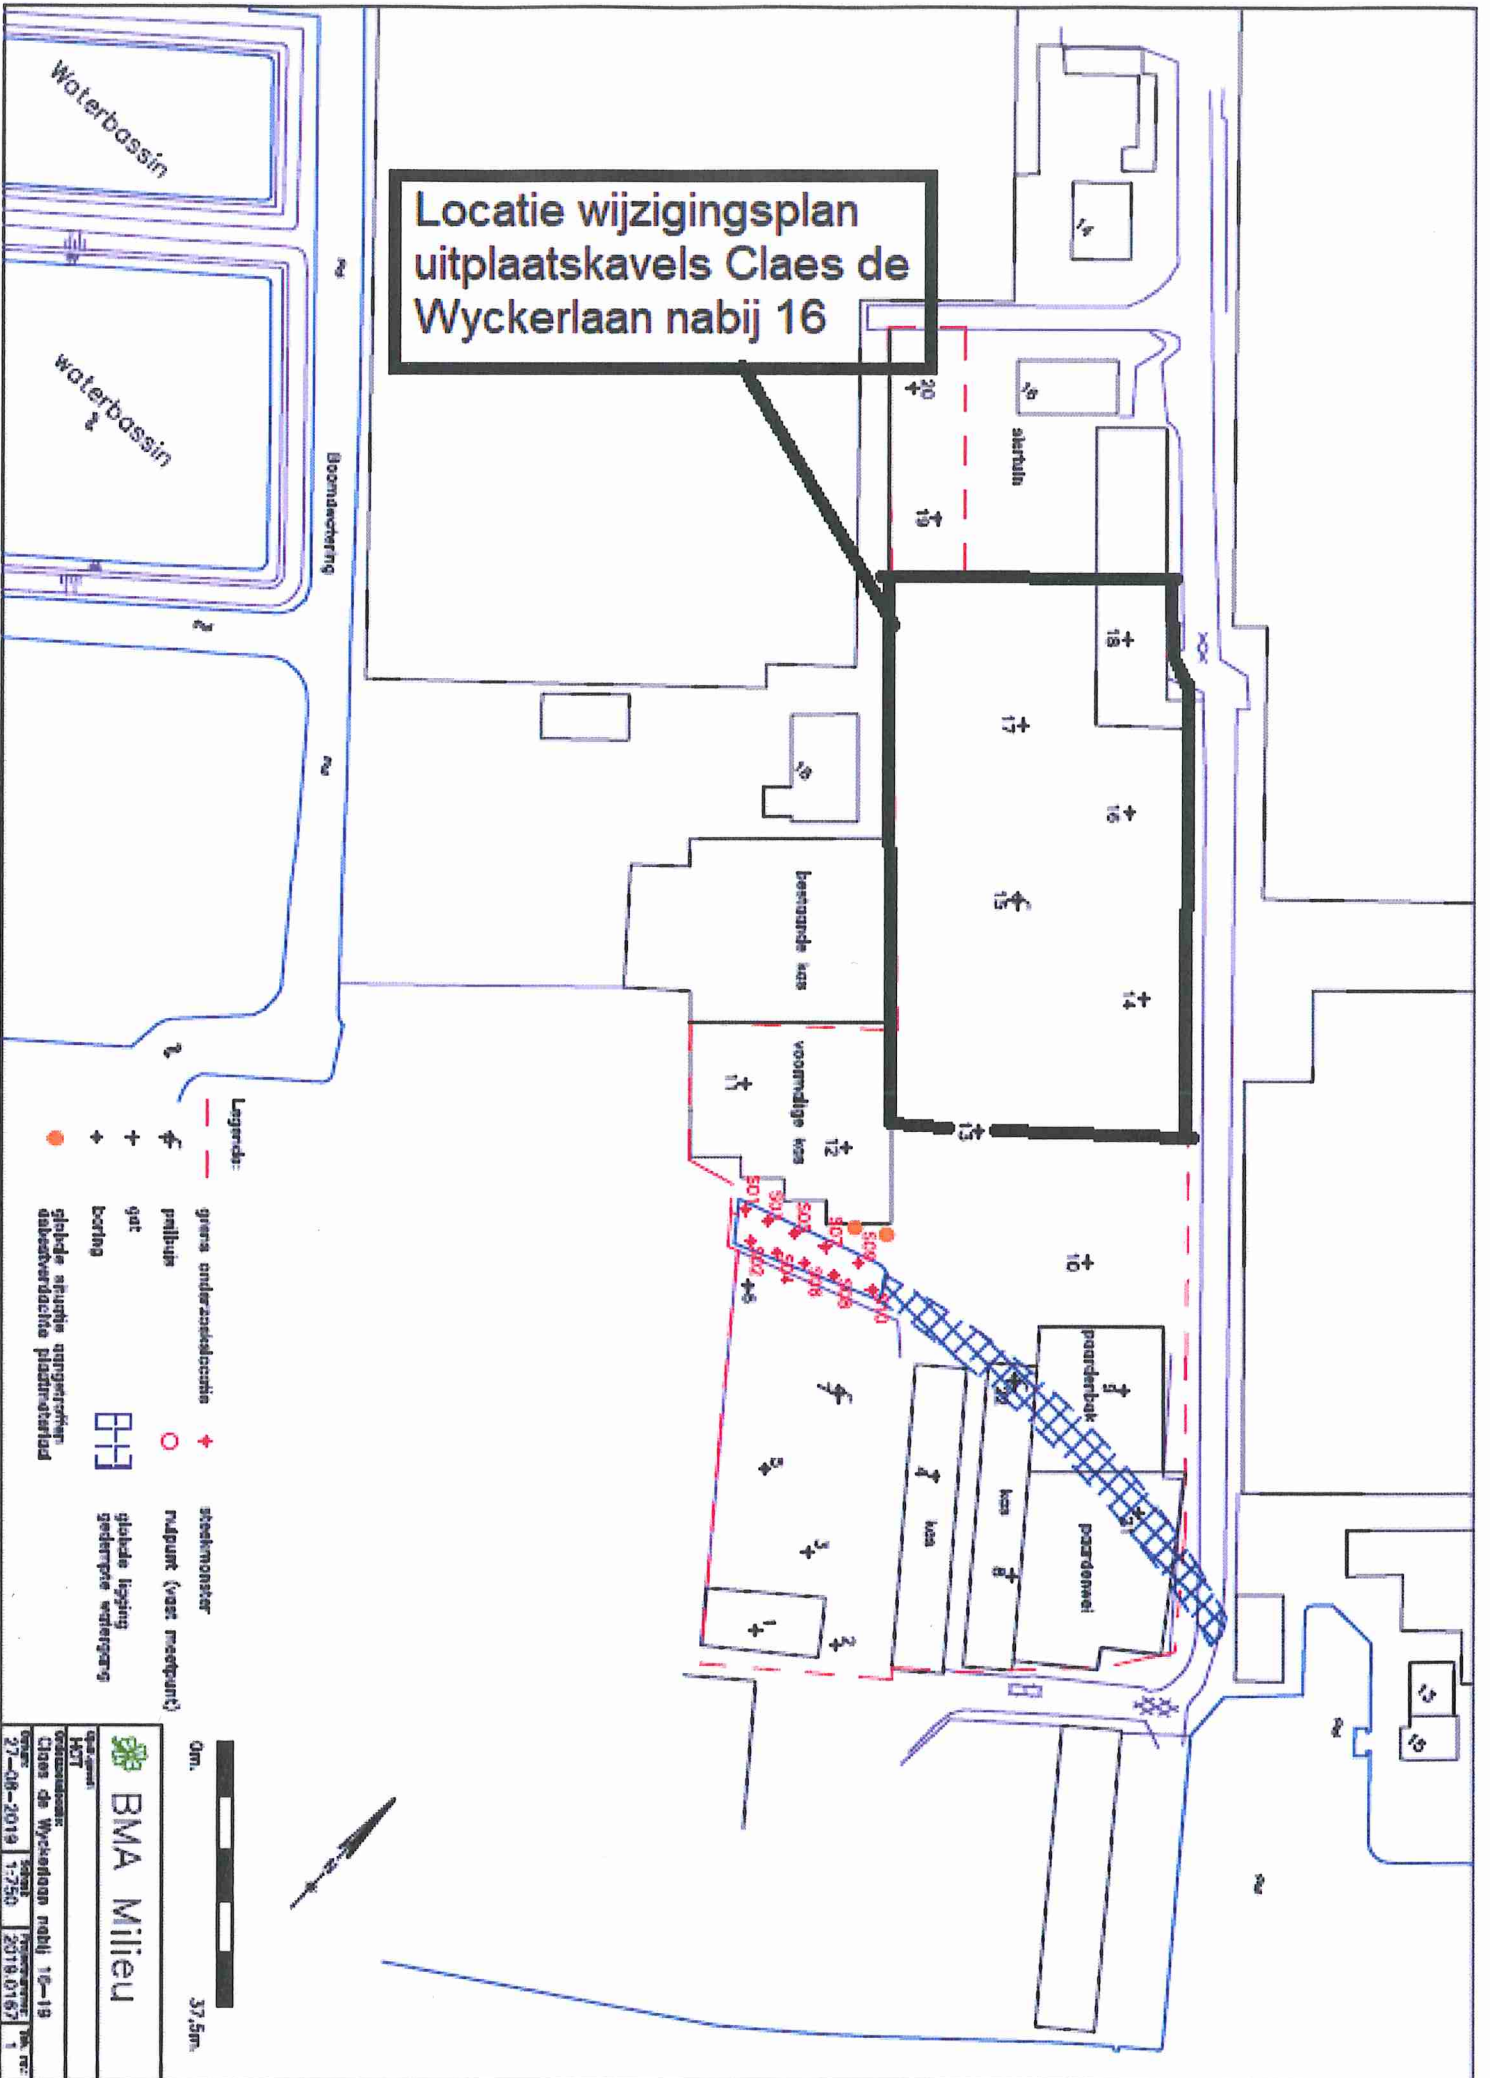

Legenda:

- grens onderzakelelocatie
- + steekmonster
- + putbuis
- + rufpunt (voet meetpunt)
- + gat
- + globale ligging
- + boring
- + globale spijnde gangen
- + dakbedverdrachte pladstrafelrad
- + globale ligging
- + gedempere verdersgare



BMA Milieu

HT

Clas de Wyckerlaan nabij 16-19

27-08-2019 1:250 2018.0167