

Blad nr.	Projectfase	Omschrijving	Schaal	Formaat	Revisie	Datum
ZS1	UO	19-02-2018 9.00 uur	1000	A3	C	16-10-2018
ZS2	UO	19-02-2018 12.00 uur	1000	A3	C	16-10-2018
ZS3	UO	19-02-2018 15.00 uur	1000	A3	C	16-10-2018
ZS4	UO	21-06-2018 06.00 uur (zomertijd)	1000	A3	C	16-10-2018
ZS5	UO	21-06-2018 9.00 uur (zomertijd)	1000	A3	C	16-10-2018
ZS6	UO	21-06-2018 12.00 uur (zomertijd)	1000	A3	C	16-10-2018
ZS7	UO	21-06-2018 15.00 uur (zomertijd)	1000	A3	C	16-10-2018
ZS8	UO	21-06-2018 18.00 uur (zomertijd)	1000	A3	C	16-10-2018
ZS9	UO	21-10-2018 9.00 uur (zomertijd)	1000	A3	C	16-10-2018
ZS10	UO	21-10-2018 12.00 uur (zomertijd)	1000	A3	C	16-10-2018
ZS11	UO	21-10-2018 15.00 uur (zomertijd)	1000	A3	C	16-10-2018



Doorsnede


ZONNESTUDIE

Duingeest Monster




Rogier van der Weydestraat 8E		1817 MJ Alkmaar	Postbus 1121	1810 KC Alkmaar	T +(31)723031200	E info@bbhd.nl	www.bbhd.nl
Project	86 APPARTEMENTEN IN PLAN DUINGEEST TE MONSTER			Projectarchitect		TON van 't HOFF AvB	
	I.O.V. B.P.D. ZUIDWEST TE DELFT			Projectcoördinator		EDWIN BUIS	
Tekening				Getekend		MAIK DEKKER	
	UITVOERINGS ONTWERP			Schaal		1: 1000	Formaat A3
	ZONNESTUDIE VOLGENS BESTEMMINGSPLAN			Projectnummer		2015032	
	BLOK 1,2 EN 3,4			Fase		Tekeningnummer	Revisie Datum

UO ZS001 E 16-10-2018

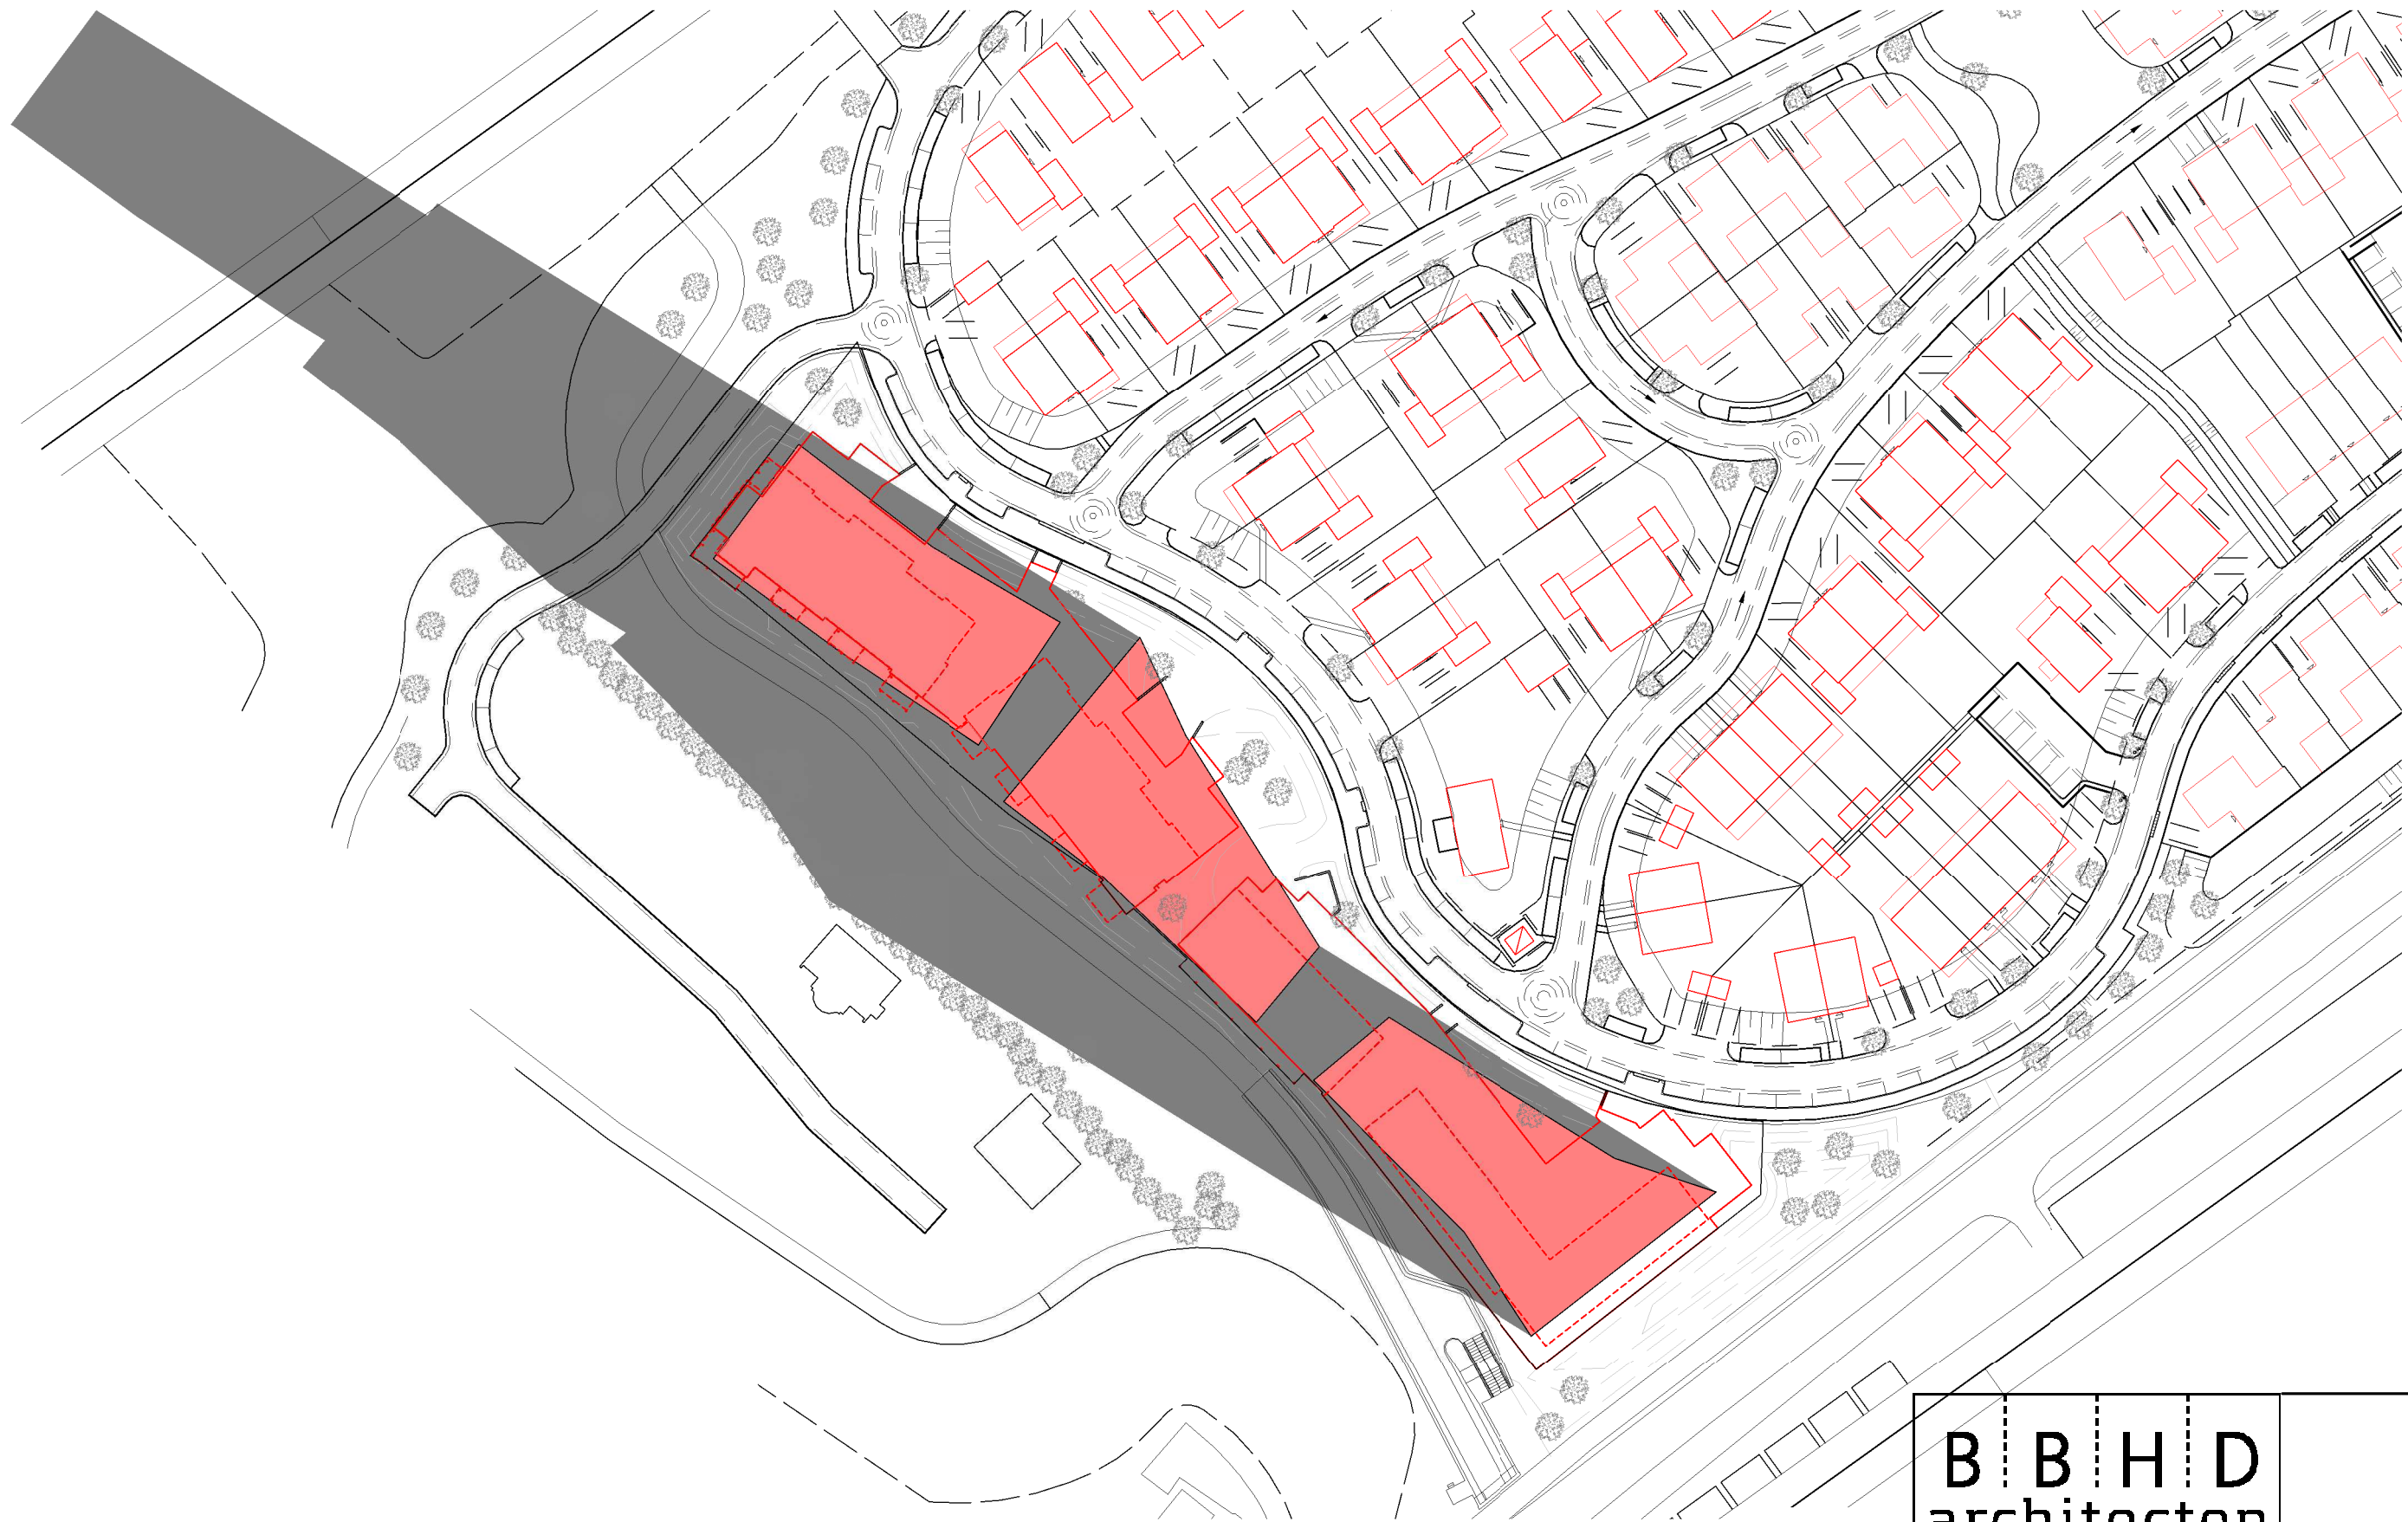

Situatie 19-02-2018 9:00 uur

B B H D architecten			
Tekeningnummer	ZS001	Schaal	1: 1000
Projectnummer	2015032	Formaat	A3
Fase		Revisie	Datum
U0	ZS1	C	16-10-2018

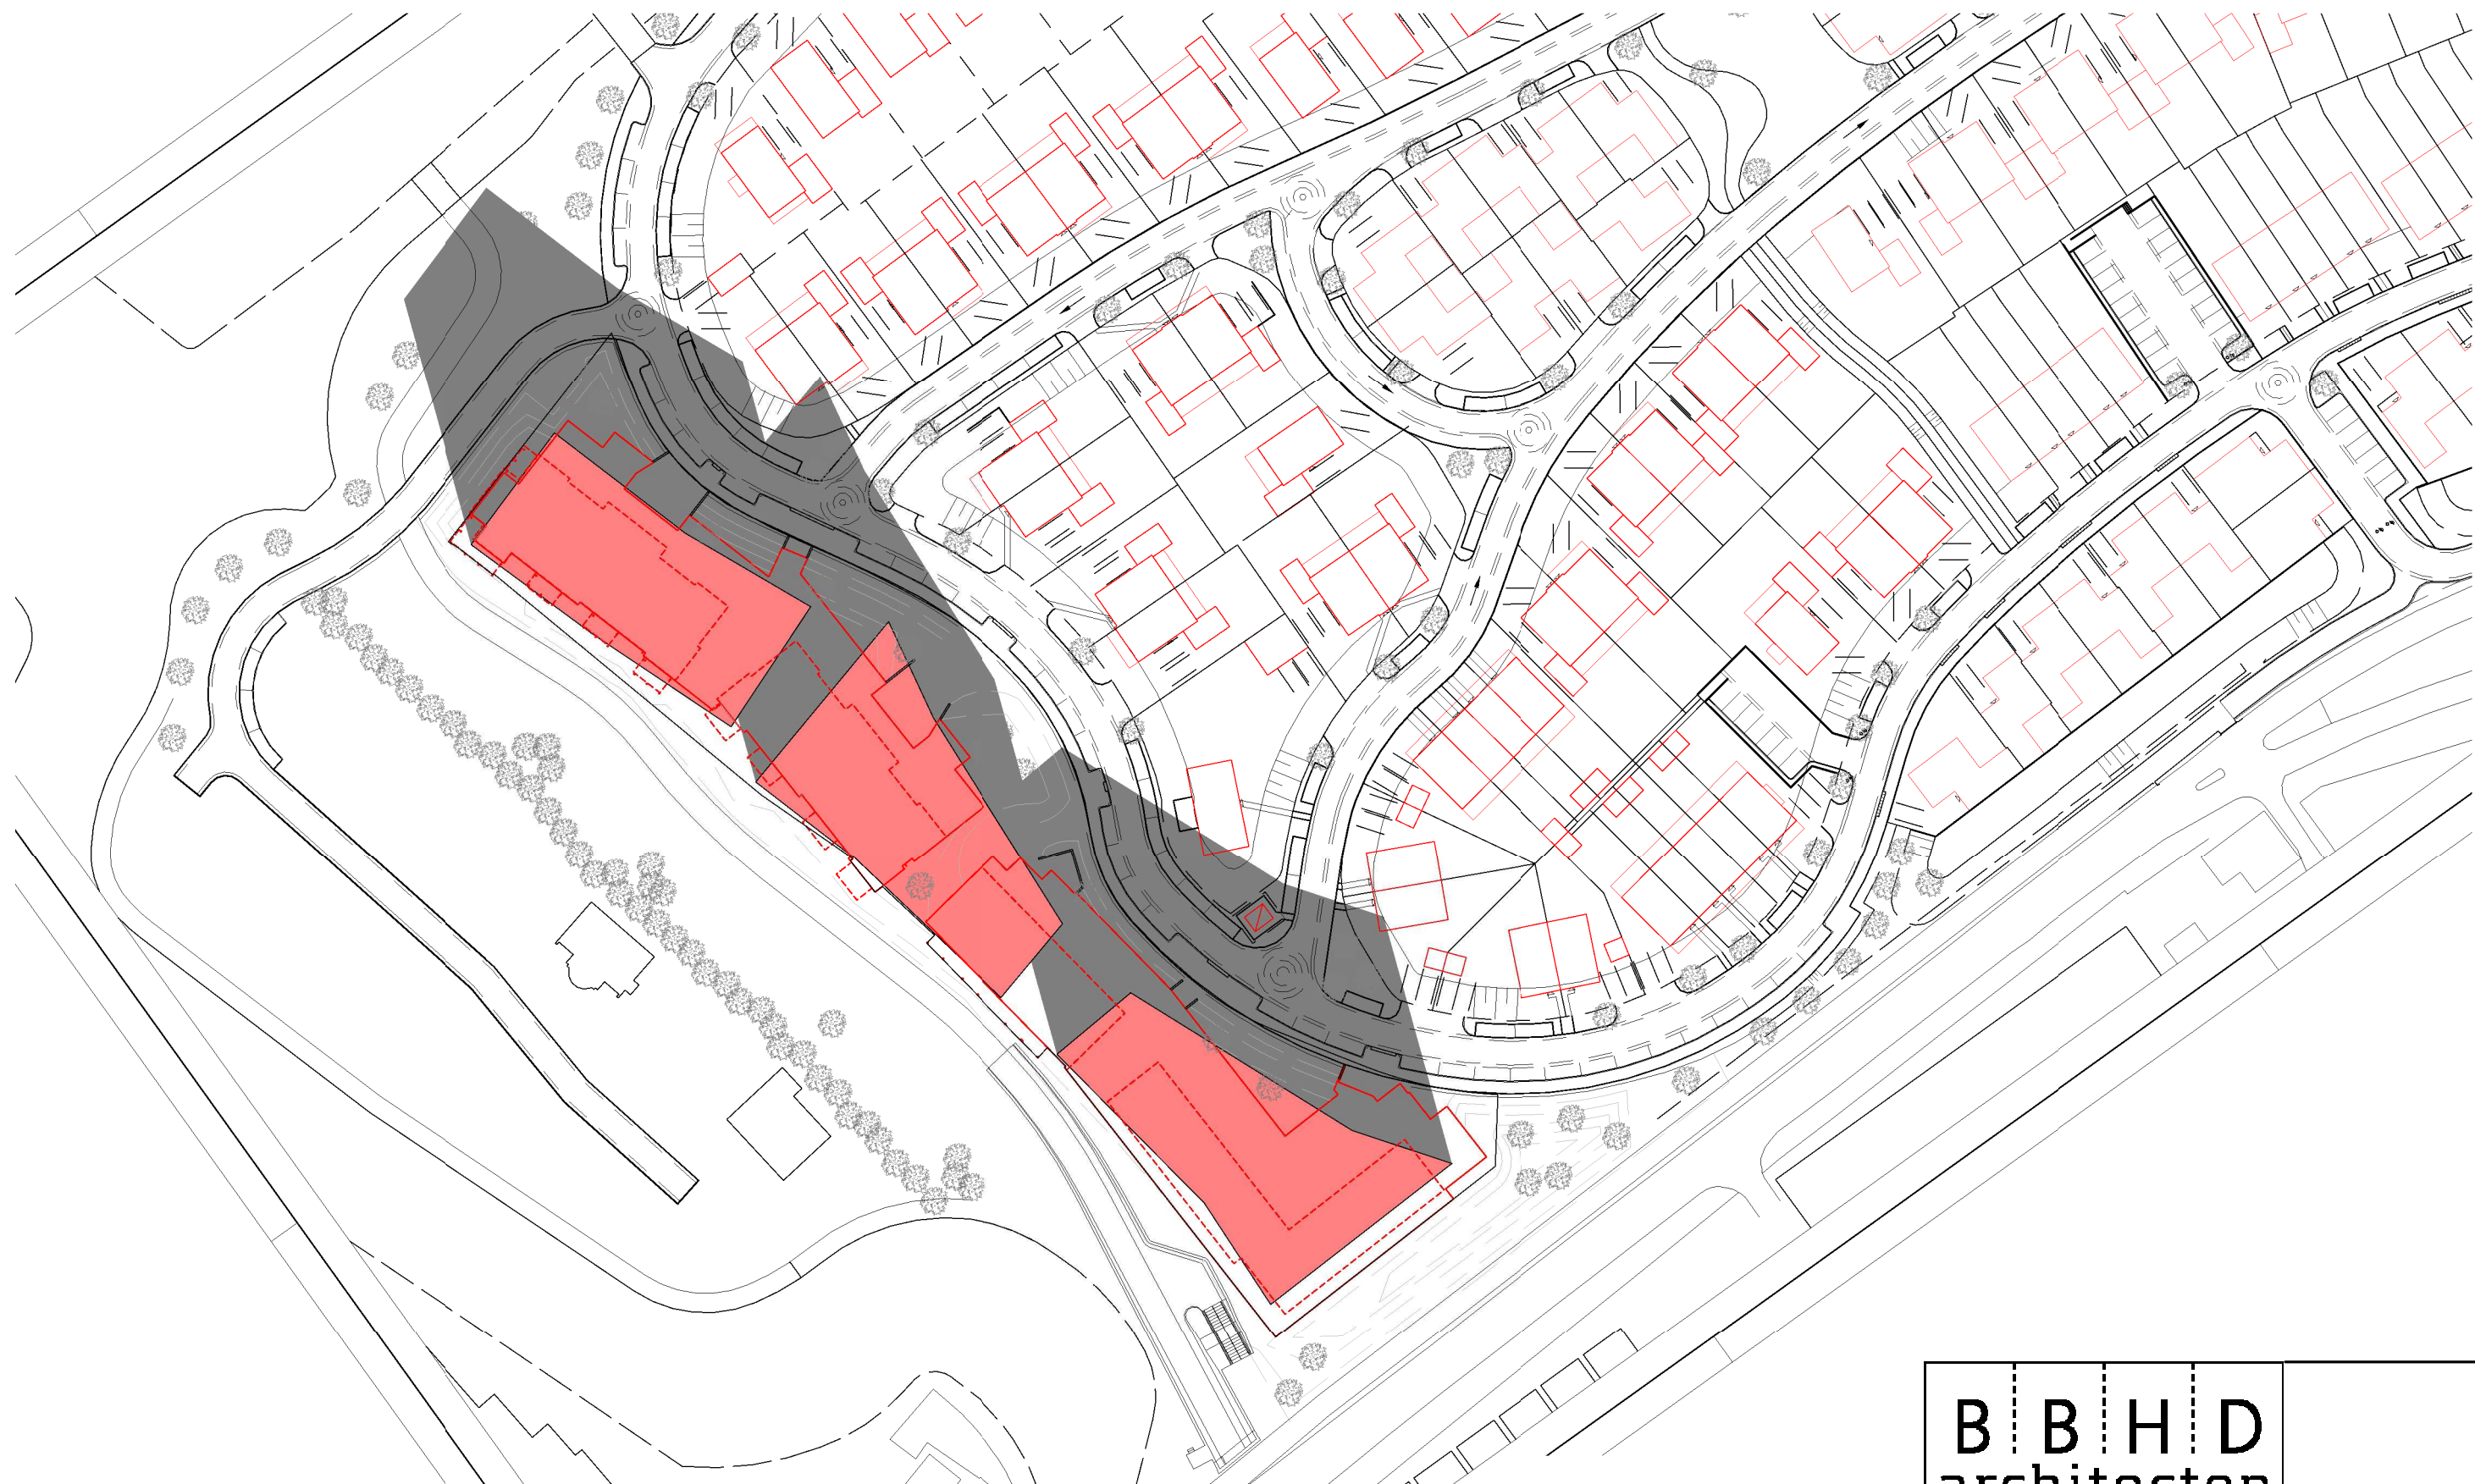


Situatie 19-02-2018 12:00 uur

B B H D architecten			
Tekeningnummer	ZS001	Schaal	1: 1000
Projectnummer	2015032	Formaat	A3
Fase		Revisie	Datum
U0	ZS2	C	16-10-2018




Situatie 19-02-2018 15:00 uur

B B H D architecten			
Tekeningnummer	ZS001	Schaal	1: 1000
Projectnummer	2015032	Formaat	A3
Fase		Revisie	Datum
U0	ZS3	C	16-10-2018

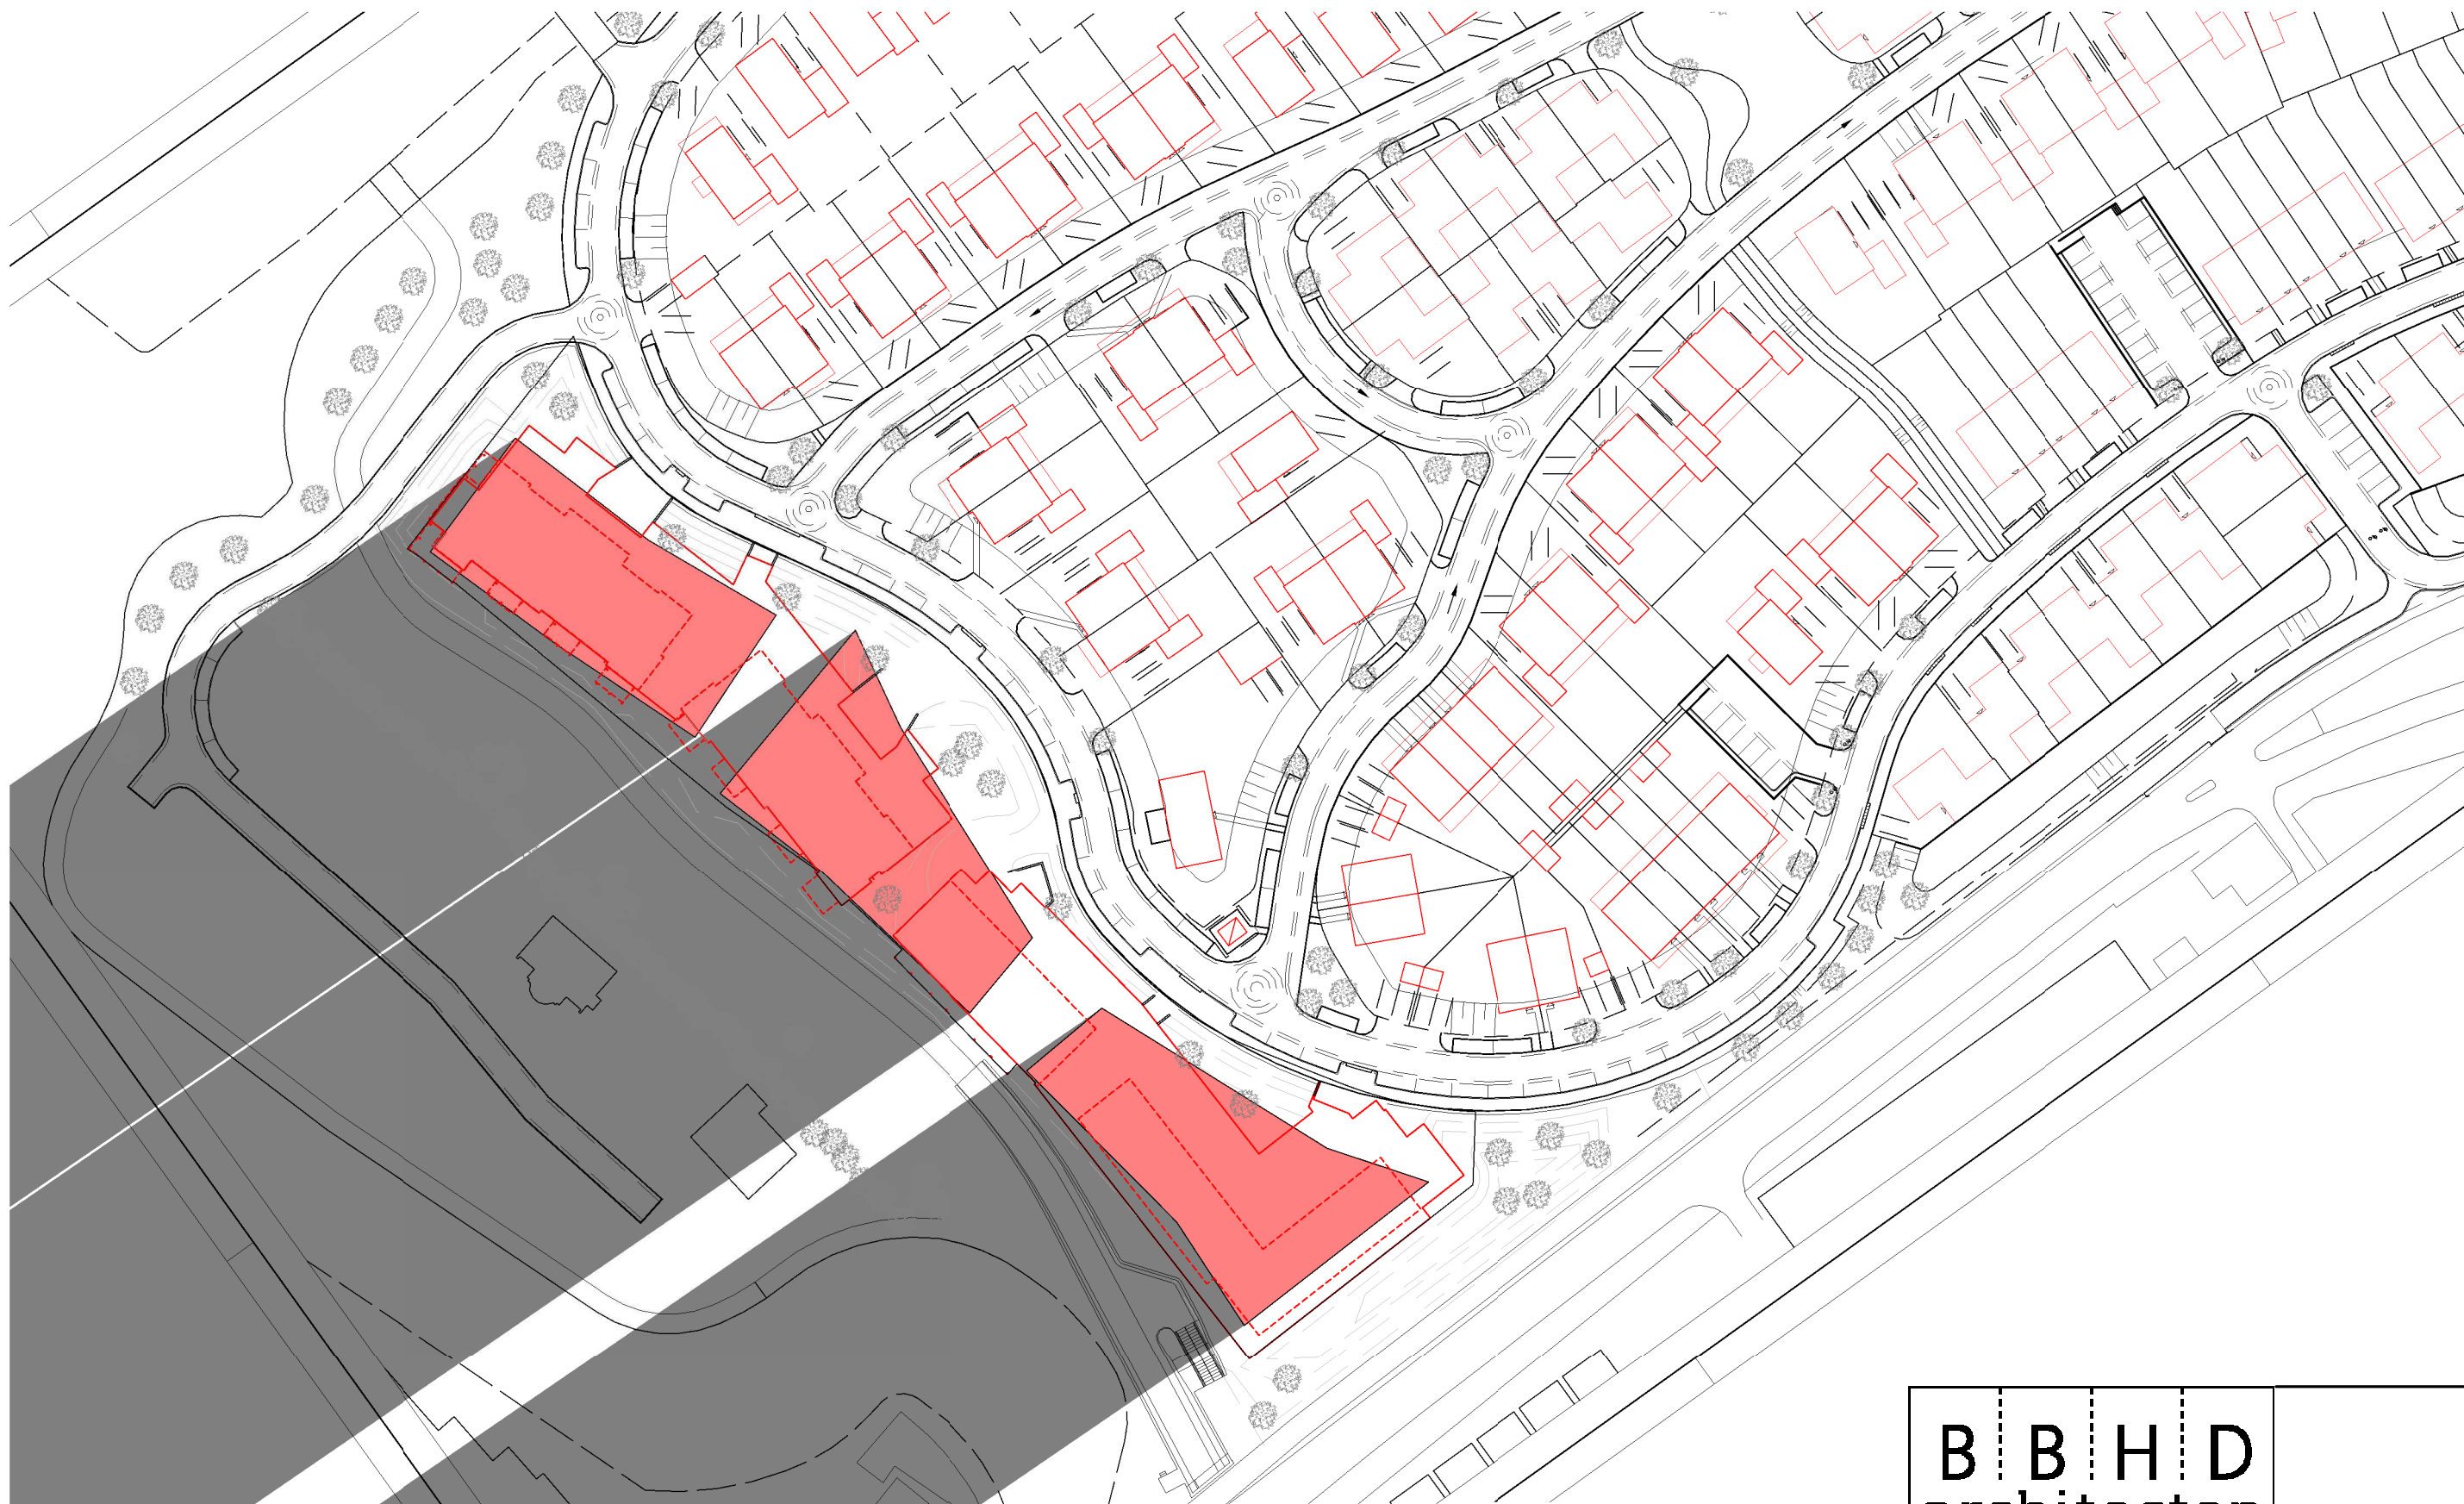


Situatie 21-06-2018 06:00 uur

B B H D architecten			
Tekeningnummer	ZS001	Schaal	1: 1000
Projectnummer	2015032	Formaat	A3
Fase		Revisie	Datum
U0	ZS4	C	16-10-2018

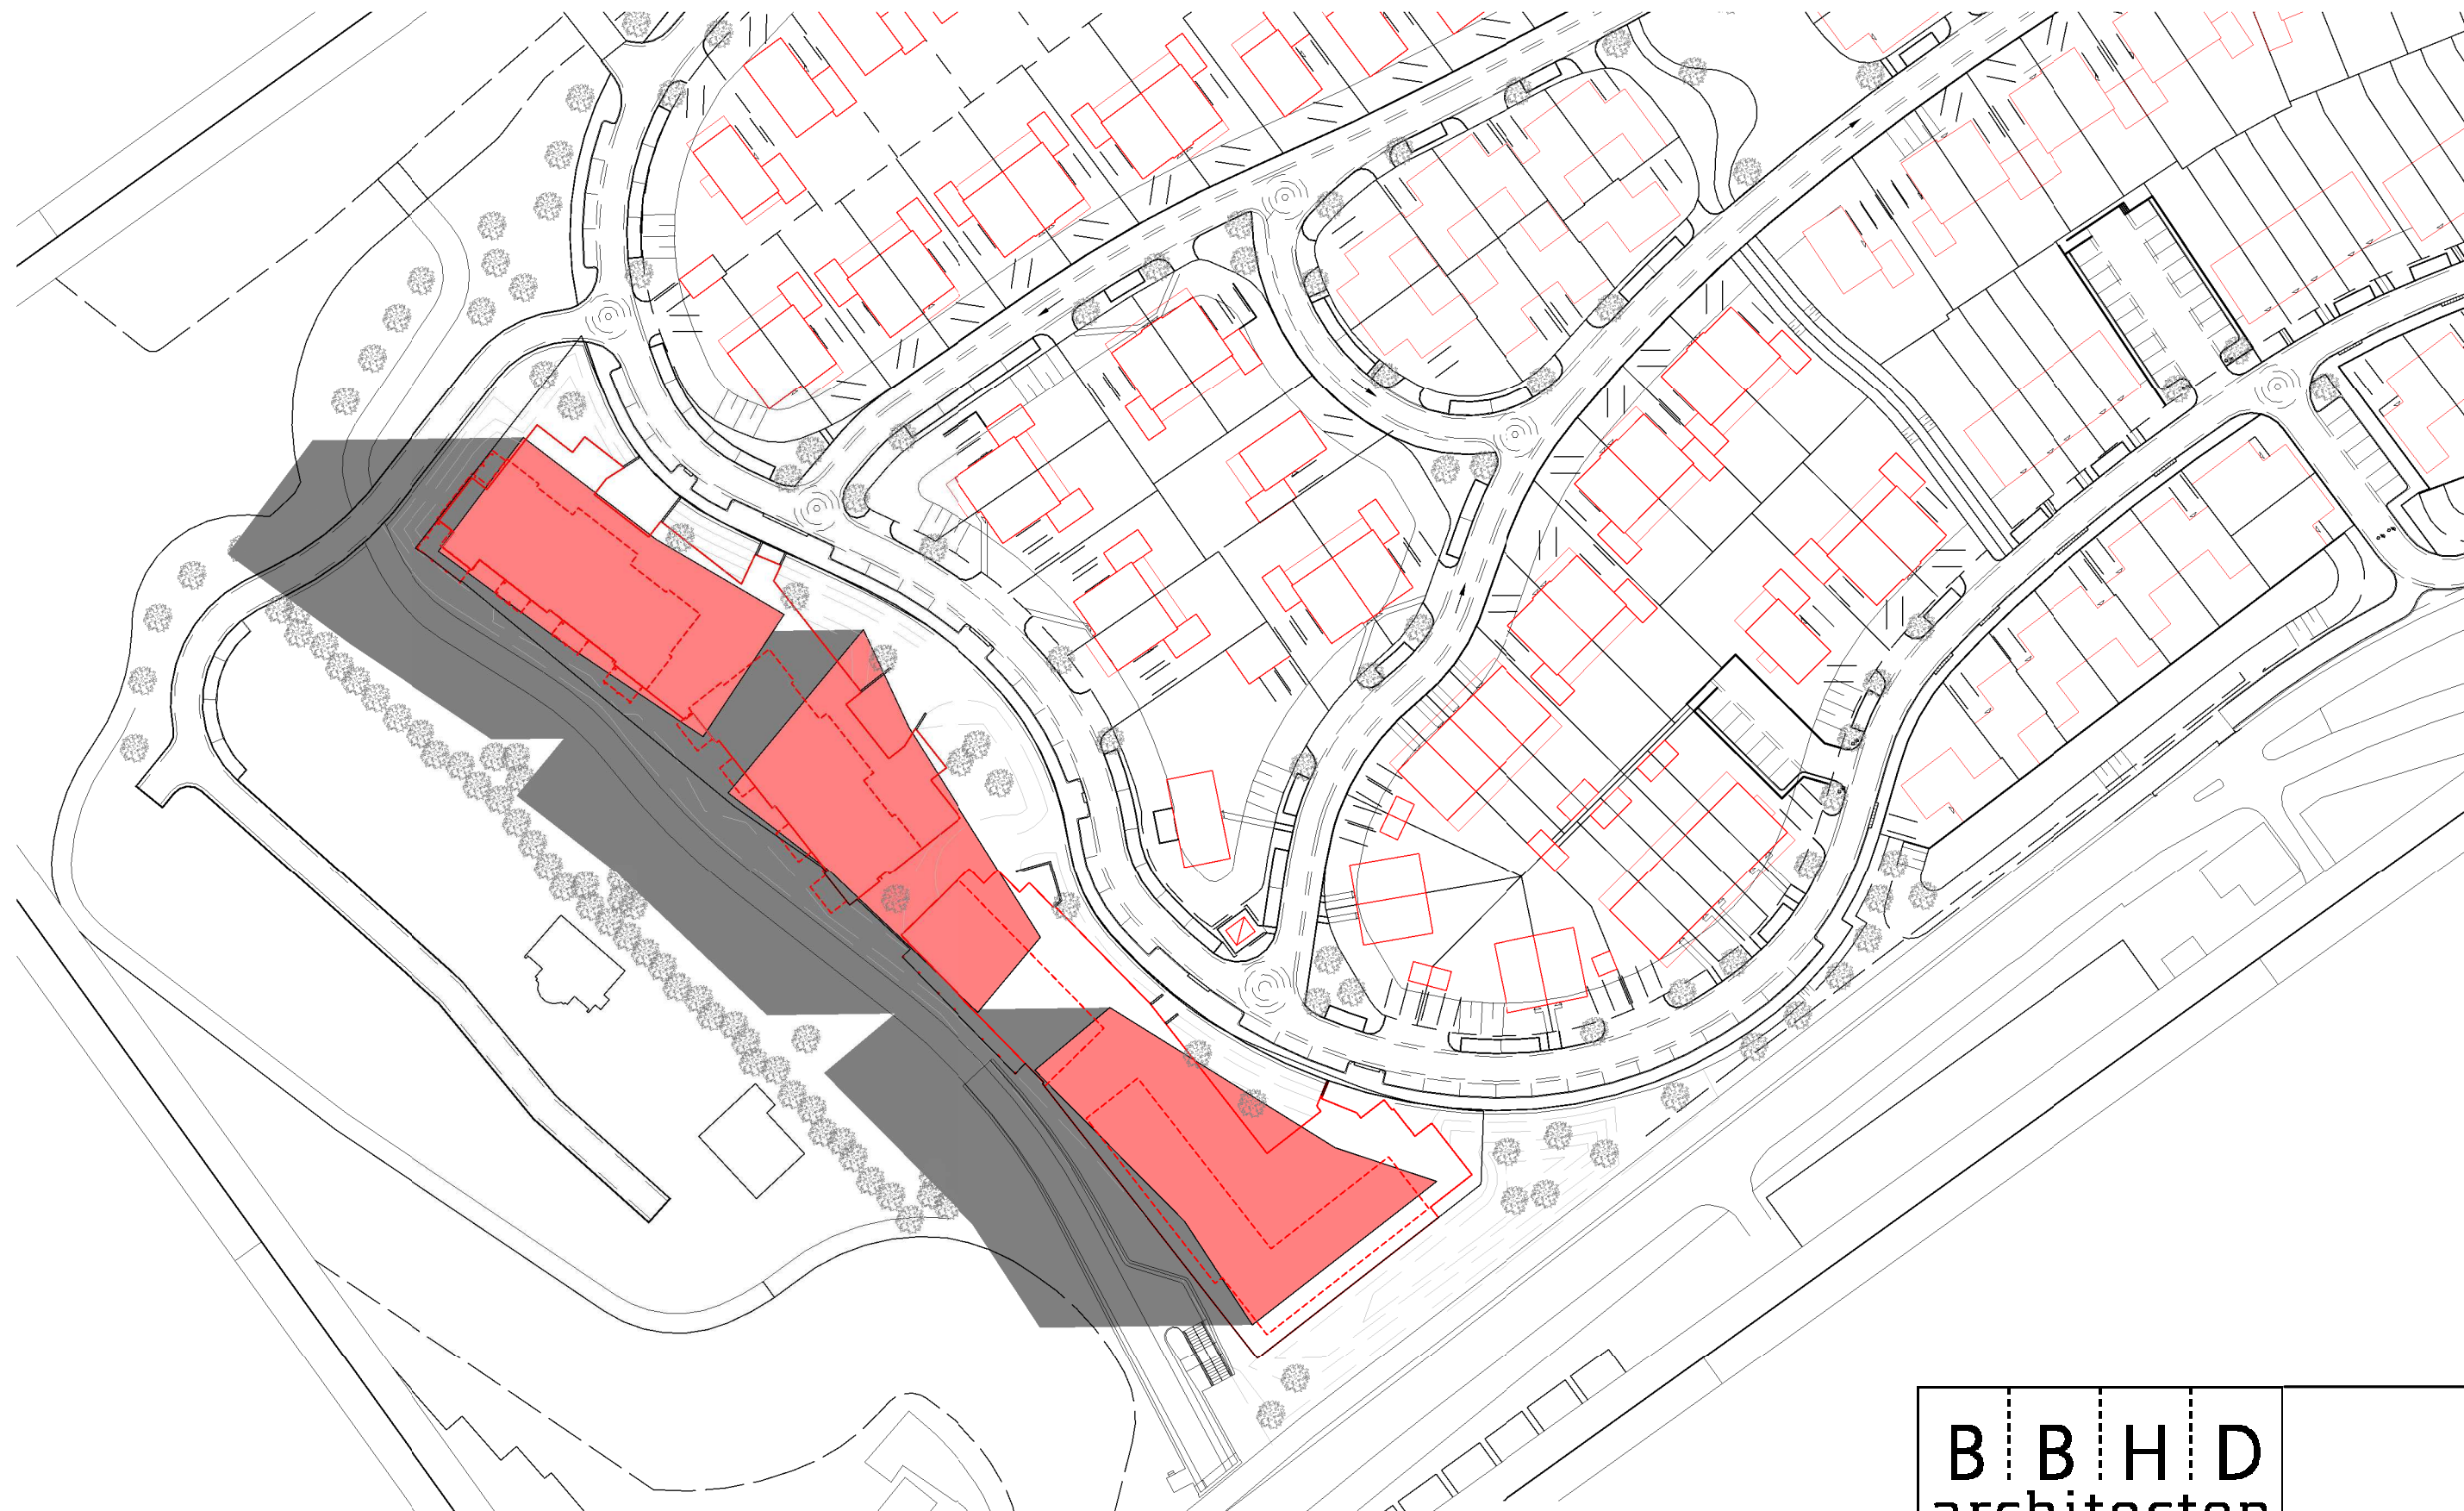


Situatie 21-06-2018 09:00 uur

B B H D architecten		
Tekeningnummer	ZS001	Schaal 1: 1000
Projectnummer	2015032	Formaat A3
Fase		Revisie Datum
U0	ZS5	C 16-10-2018

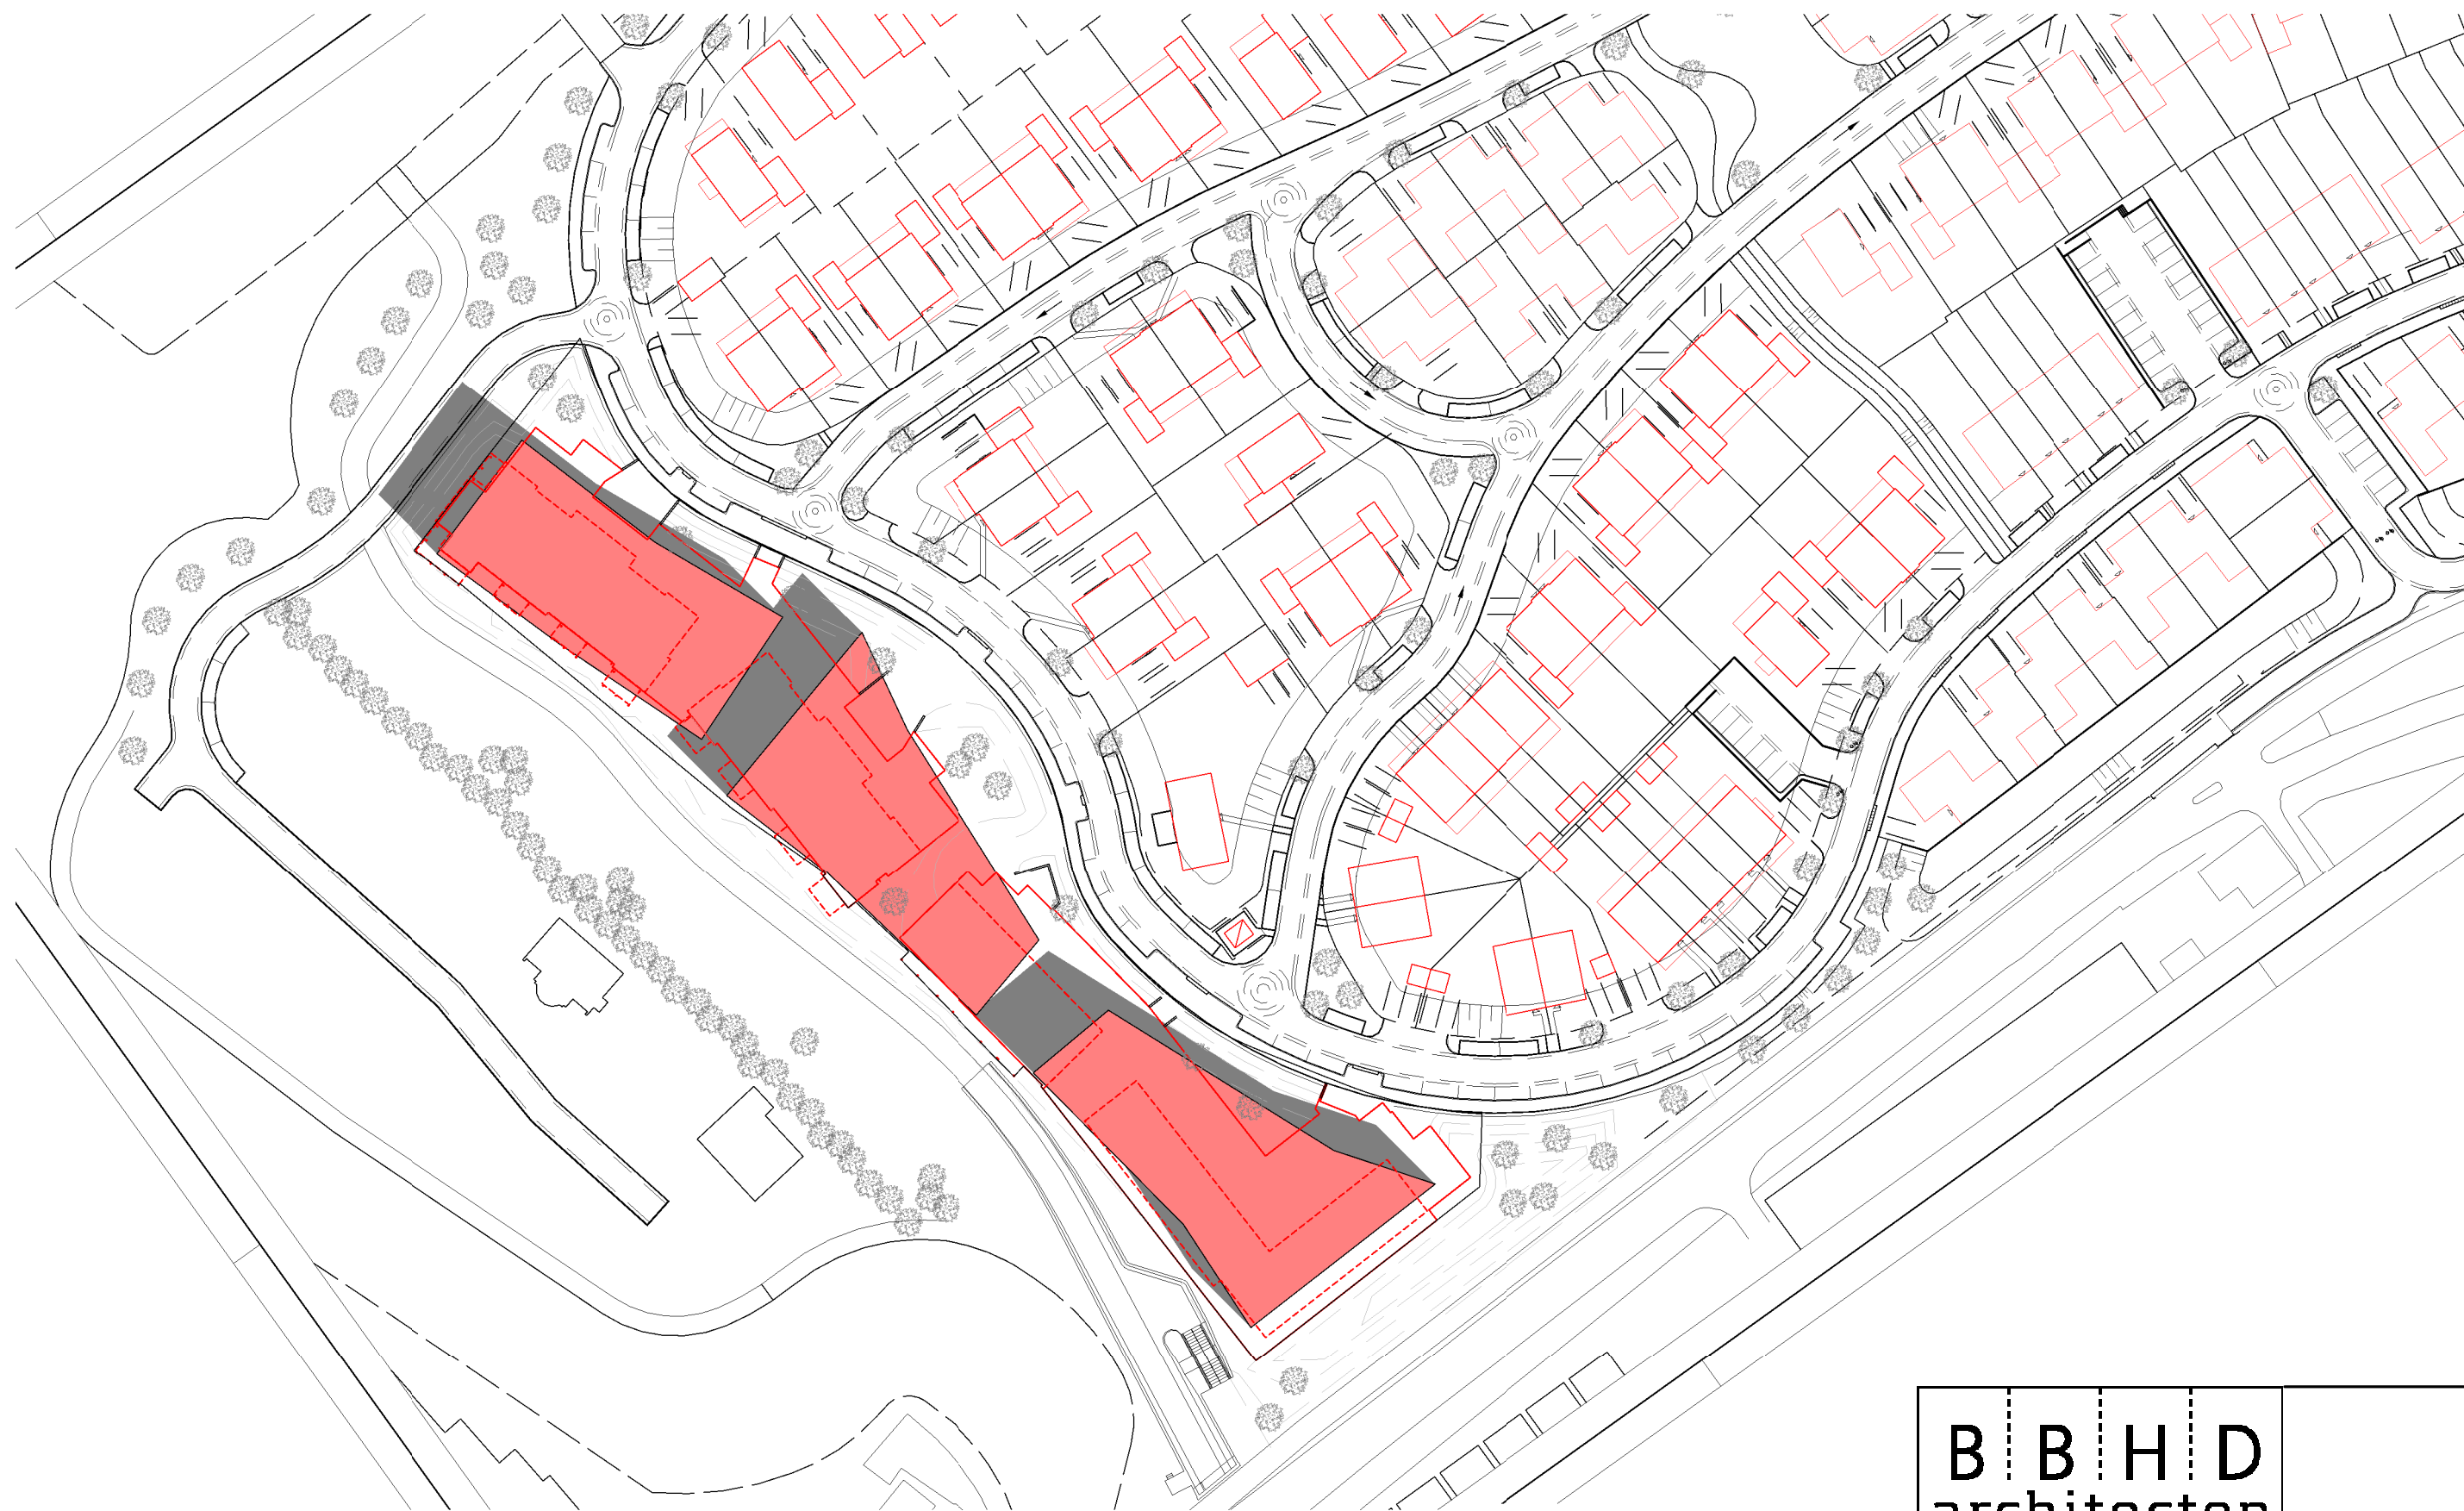


Situatie 21-06-2018 12:00 uur

B B H D architecten			
Tekeningnummer	ZS001	Schaal	1: 1000
Projectnummer	2015032	Formaat	A3
Fase		Revisie	Datum
U0	ZS6	C	16-10-2018

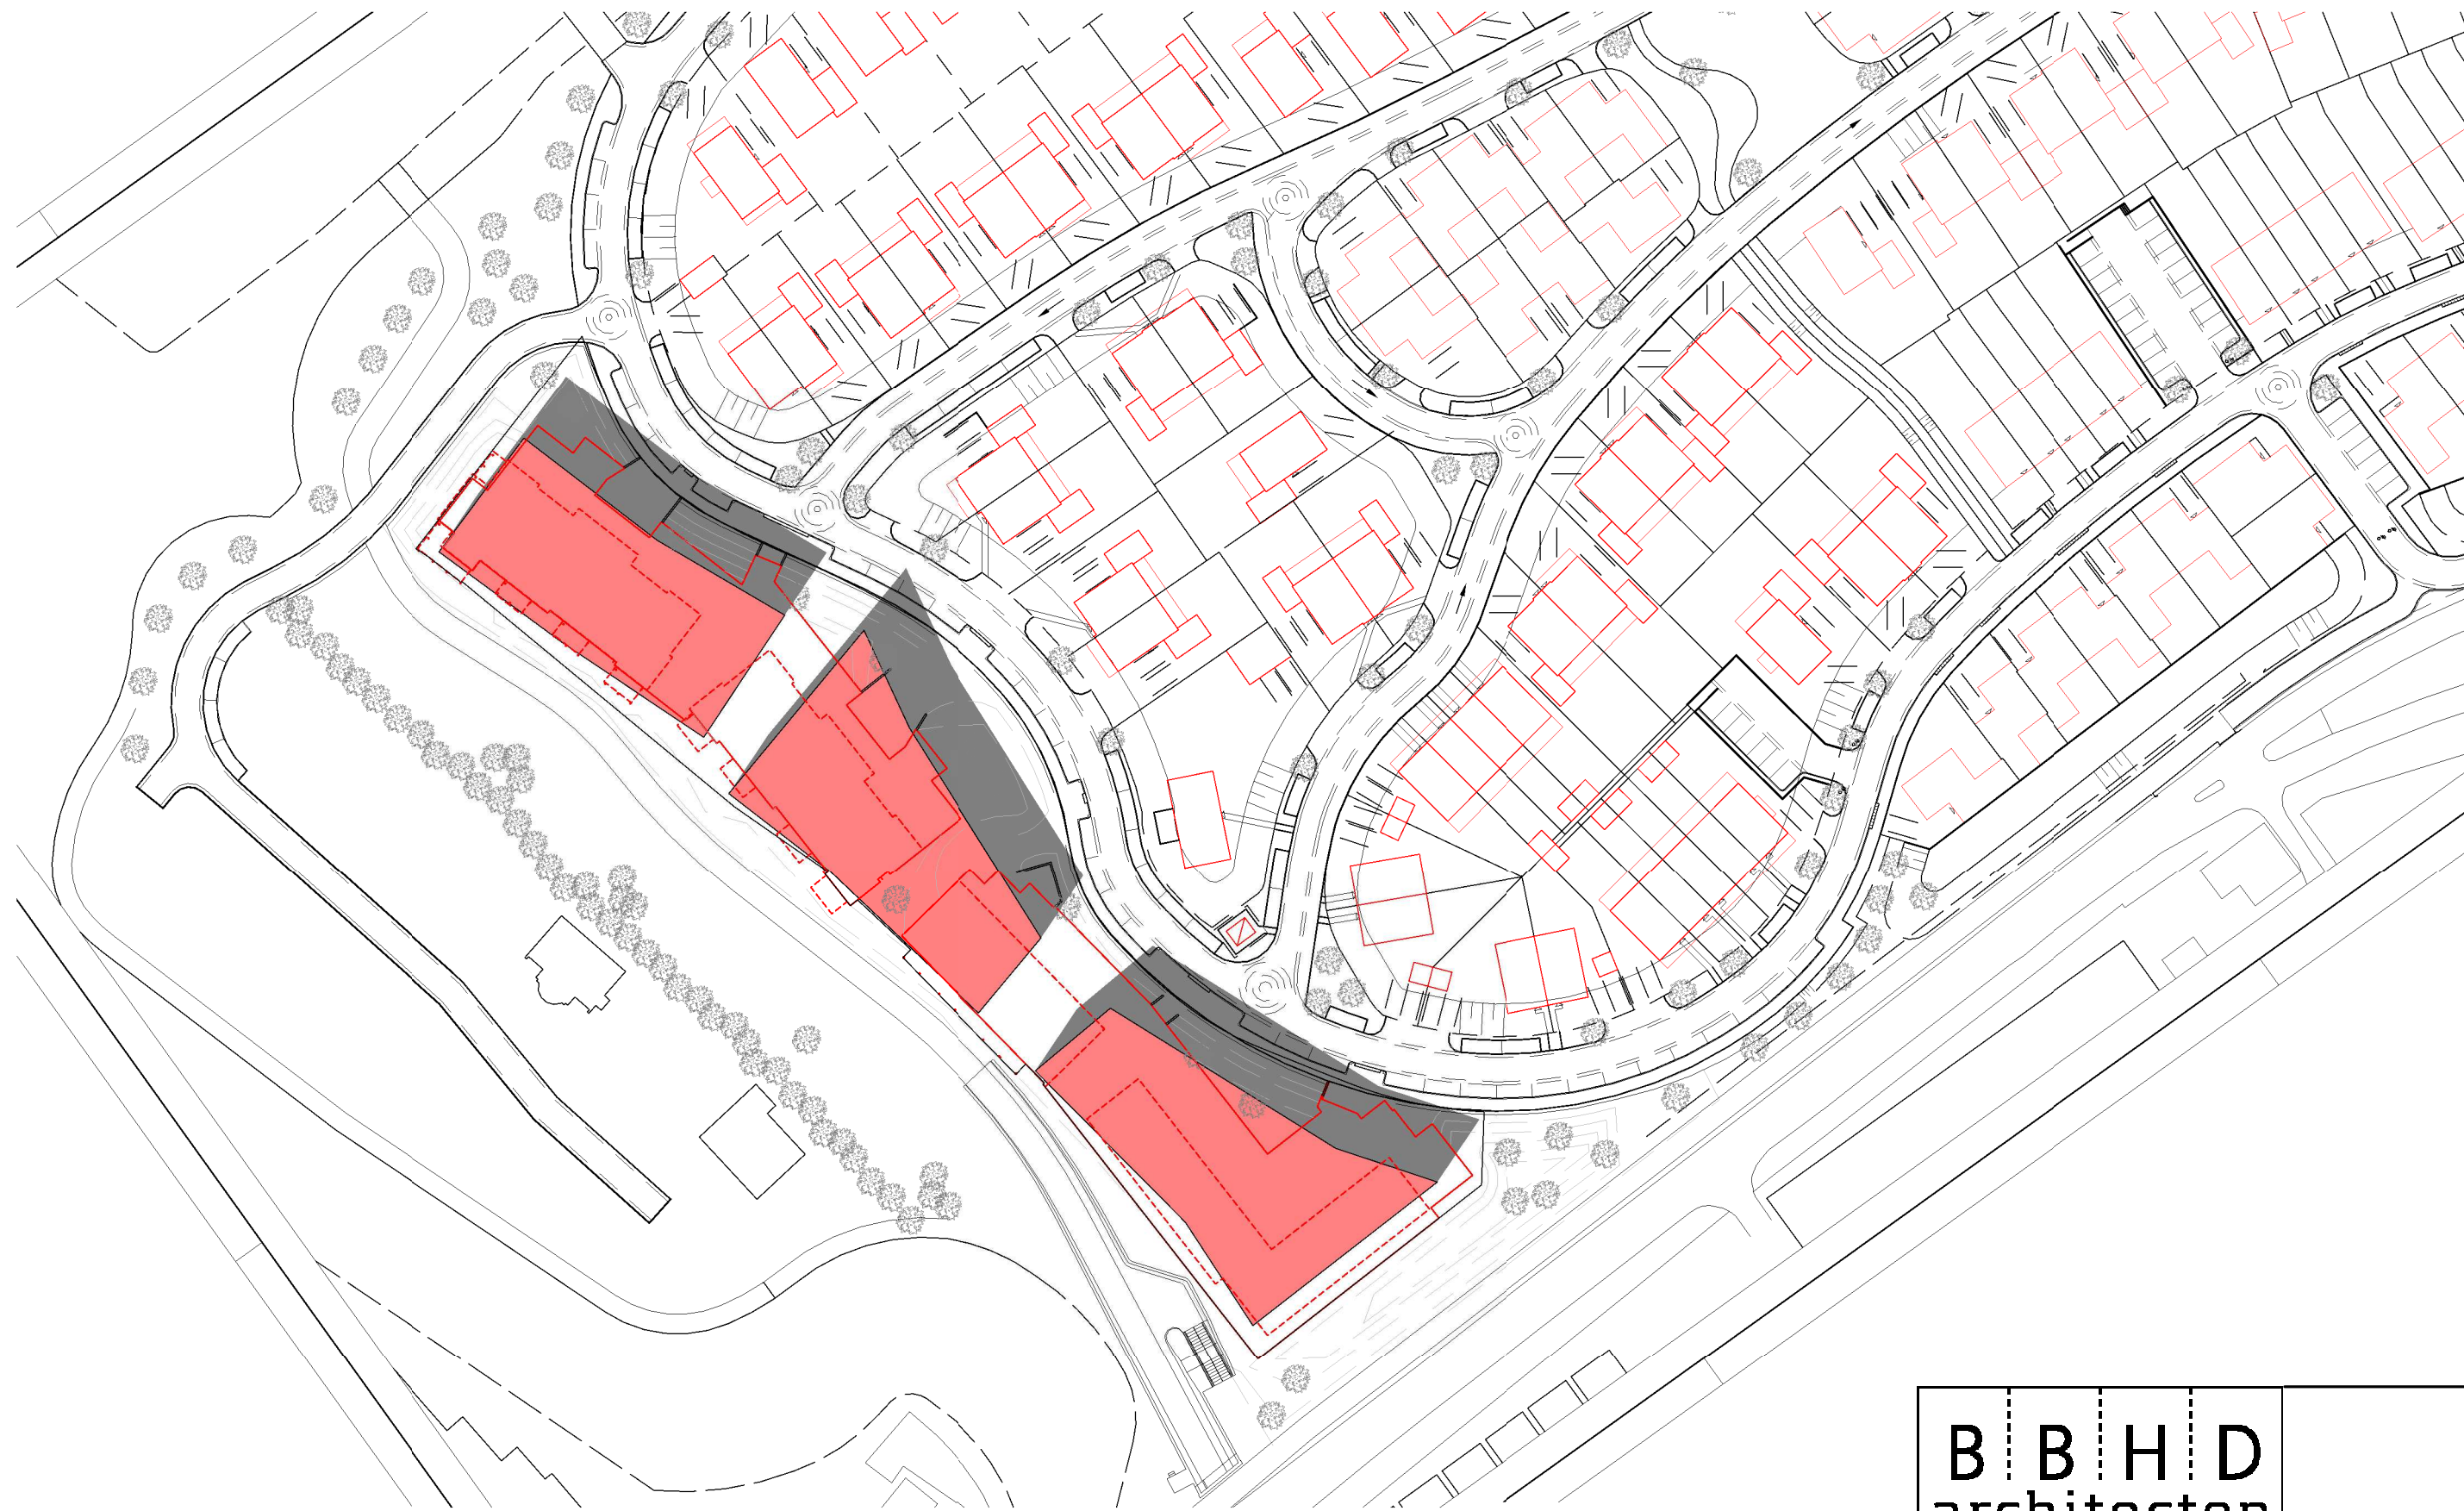


Situatie 21-06-2018 15:00 uur

B B H D architecten			
Tekeningnummer	ZS001	Schaal	1: 1000
Projectnummer	2015032	Formaat	A3
Fase		Revisie	Datum
U0	ZS7	C	16-10-2018

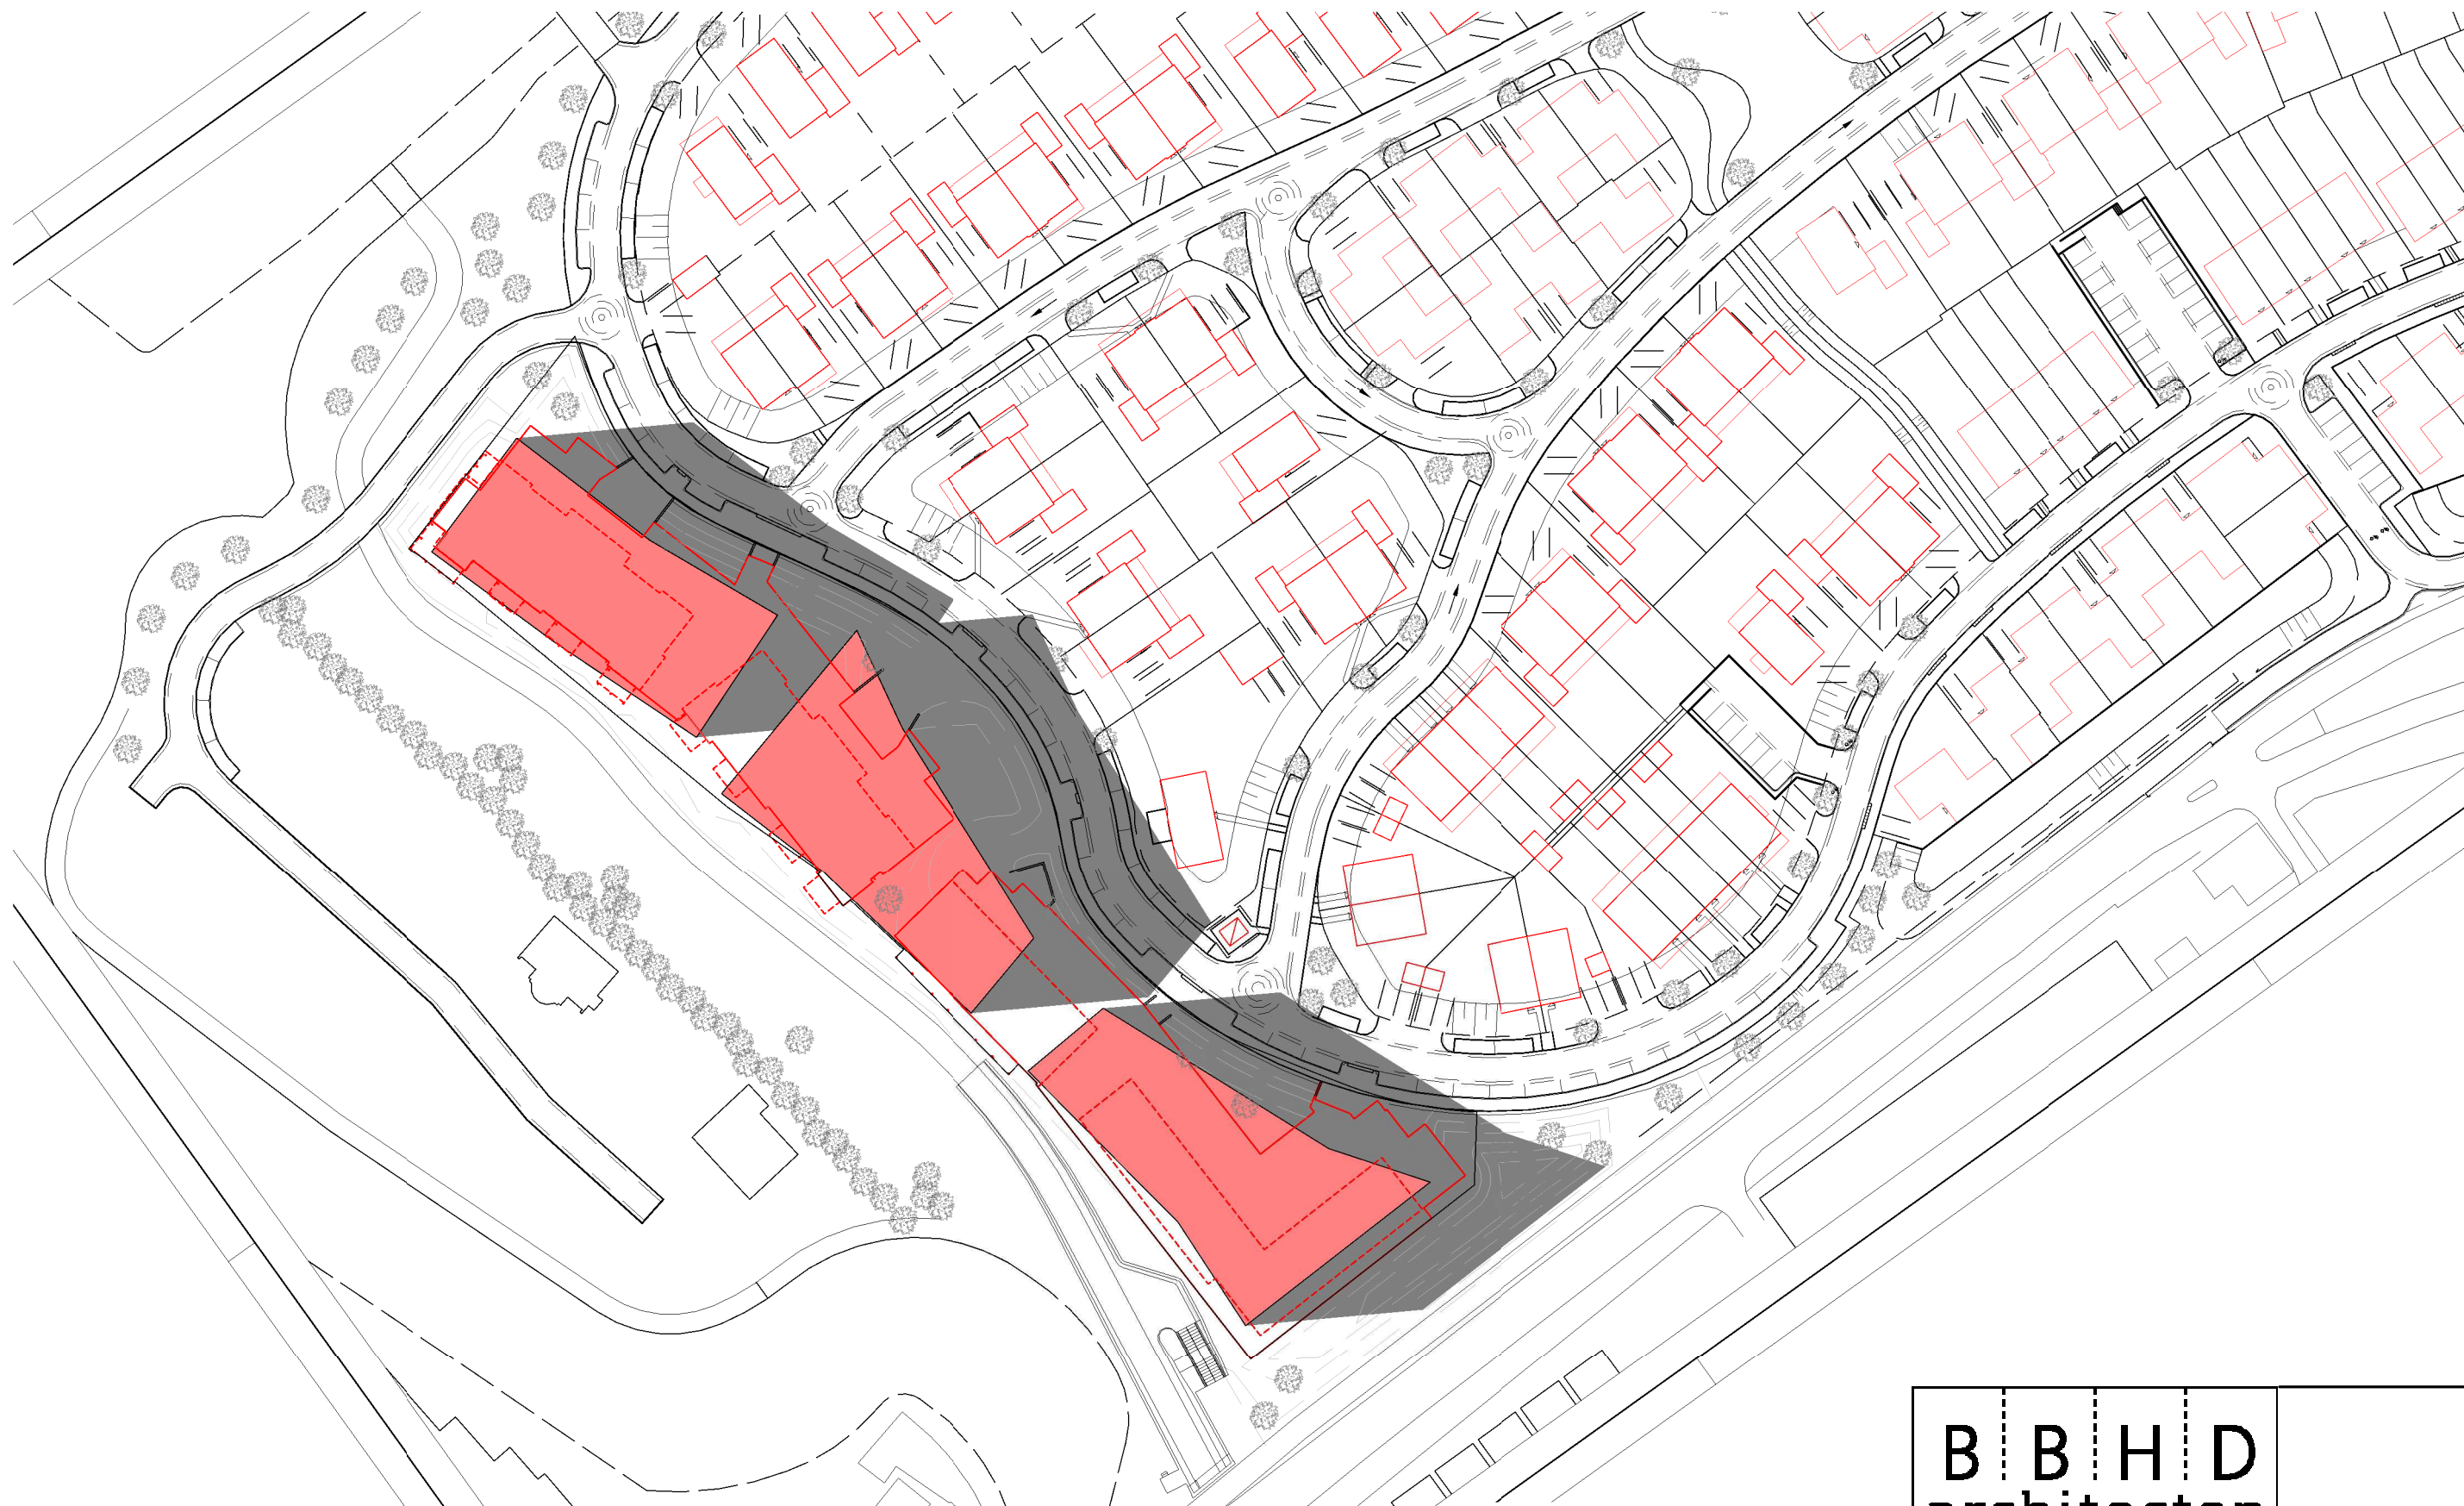


Situatie 21-06-2018 18:00 uur

B B H D architecten			
Tekeningnummer	ZS001	Schaal	1: 1000
Projectnummer	2015032	Formaat	A3
Fase		Revisie	Datum
U0	ZS8	C	16-10-2018

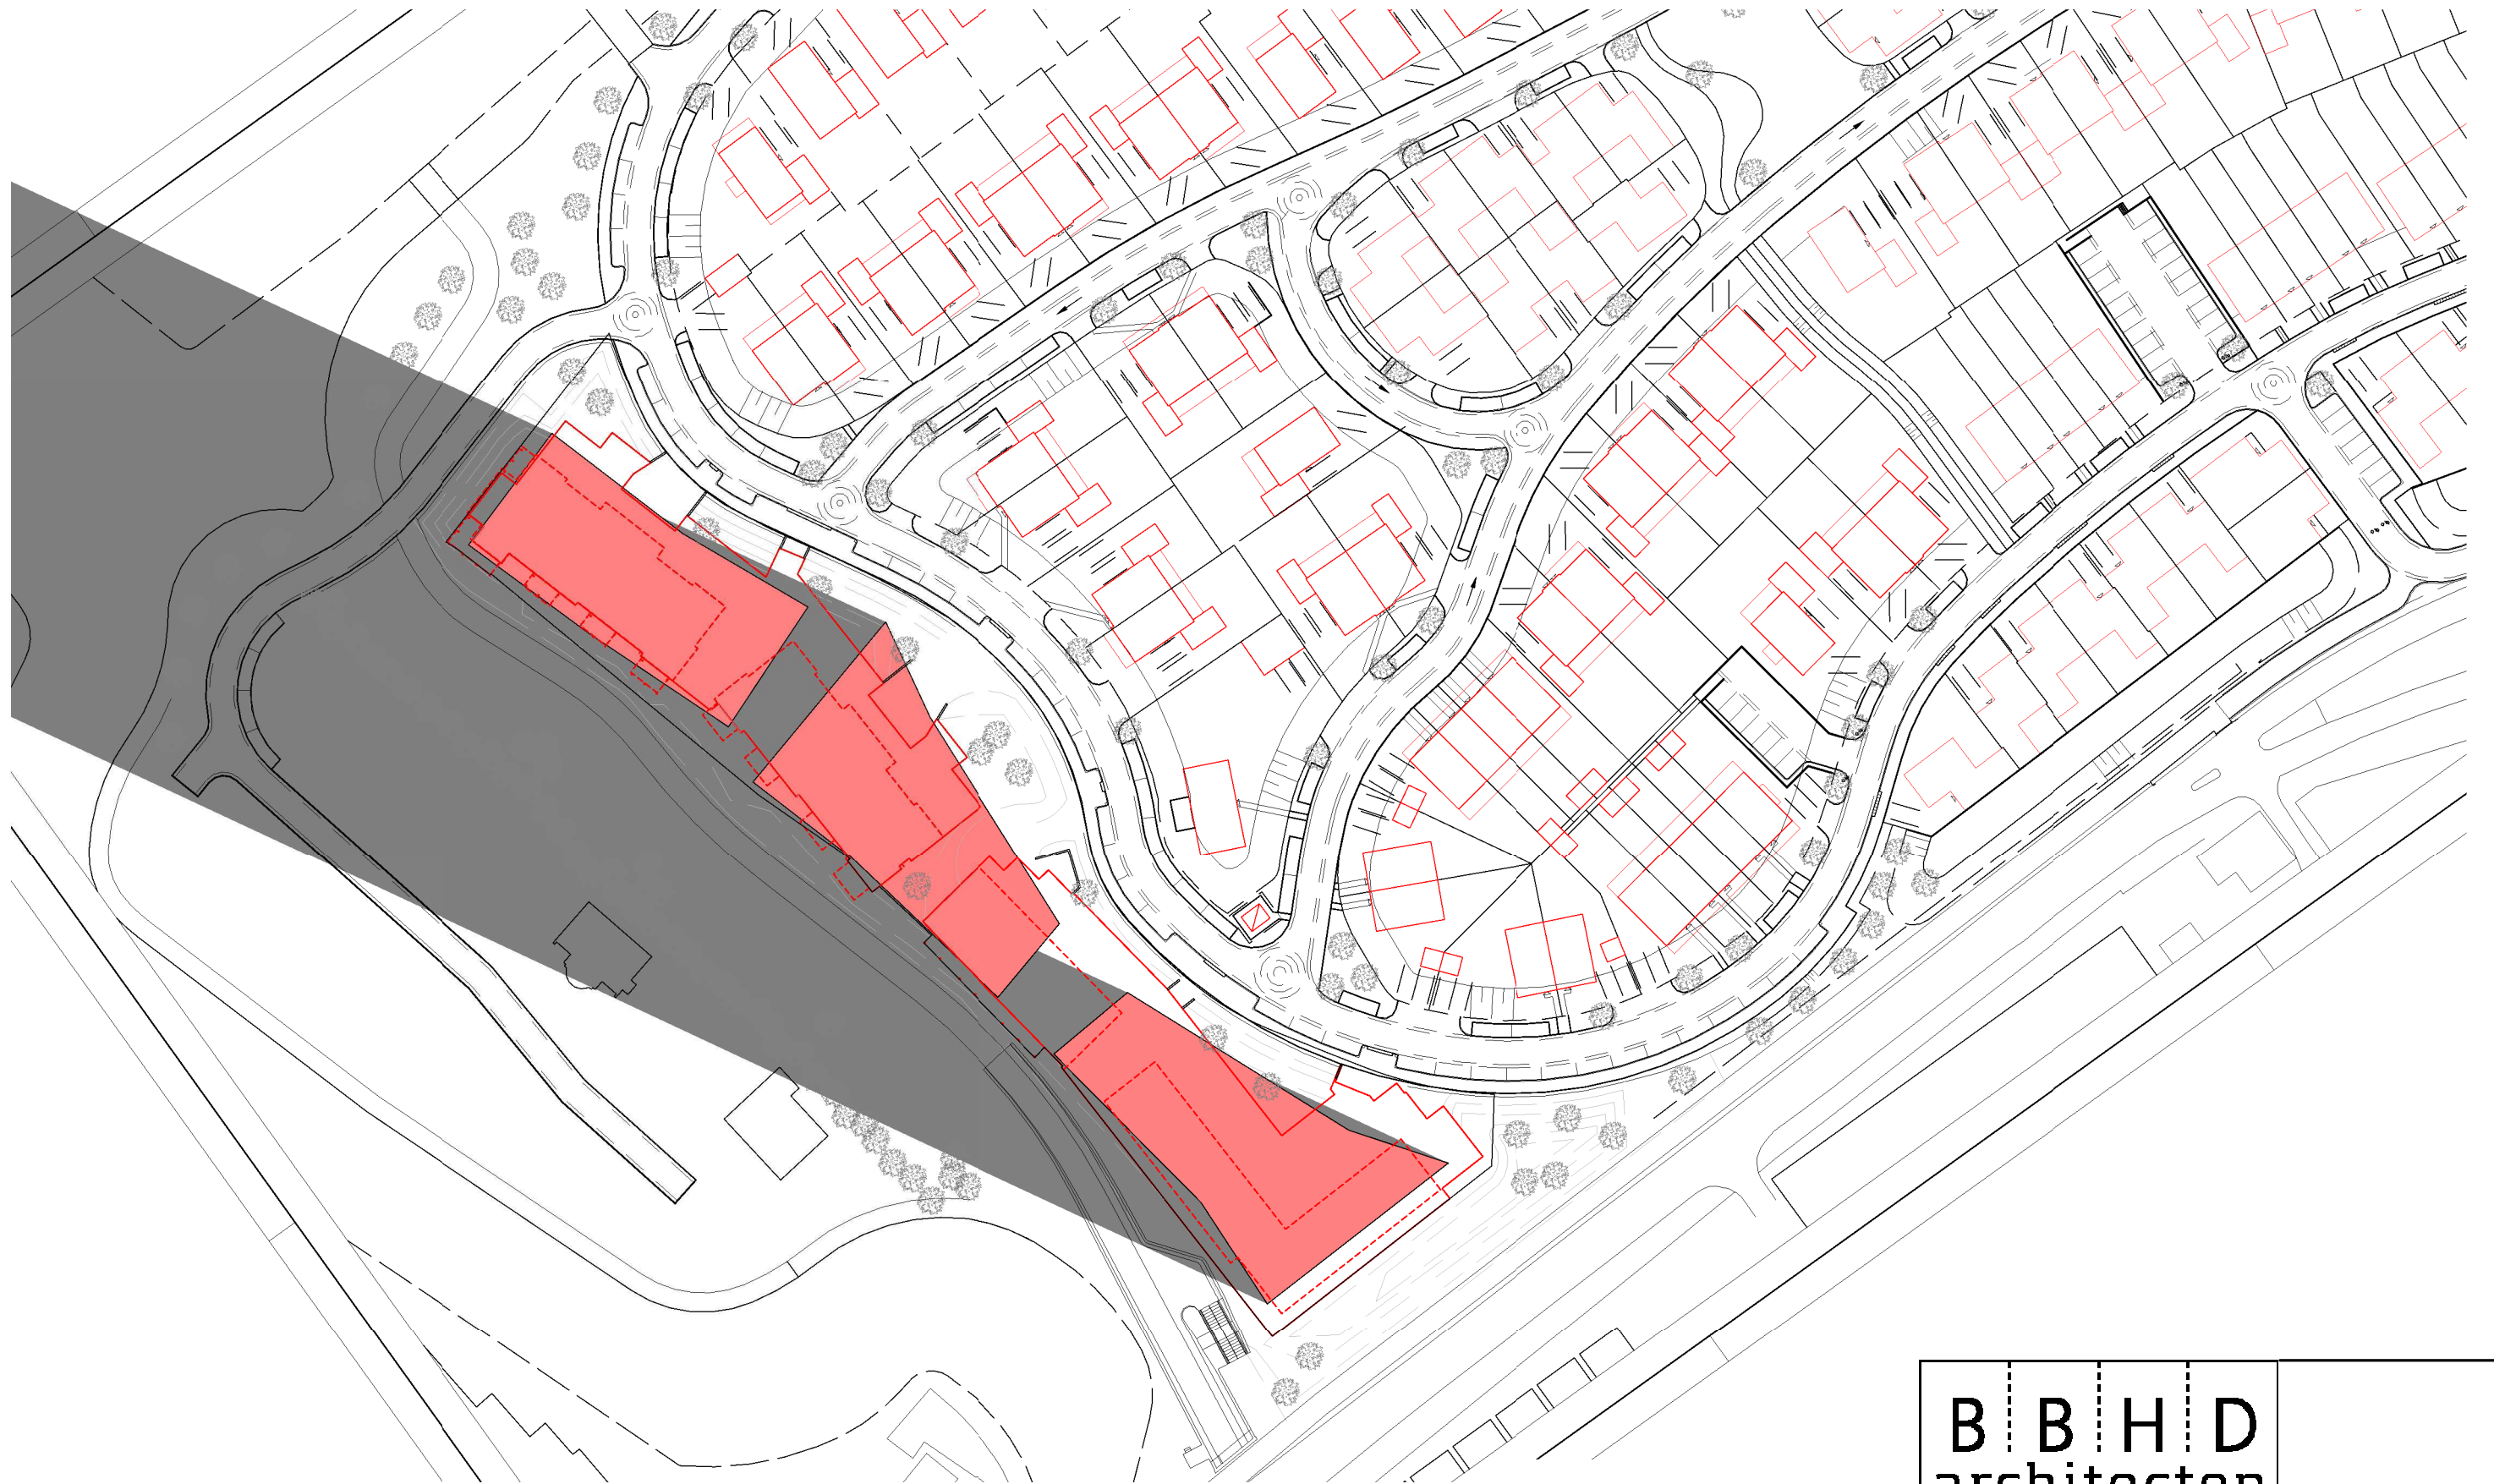

Situatie 21-10-2018 9:00 uur

B B H D architecten			
Tekeningnummer	ZS001	Schaal	1: 1000
Projectnummer	2015032	Formaat	A3
Fase		Revisie	Datum
U0	ZS9	C	16-10-2018

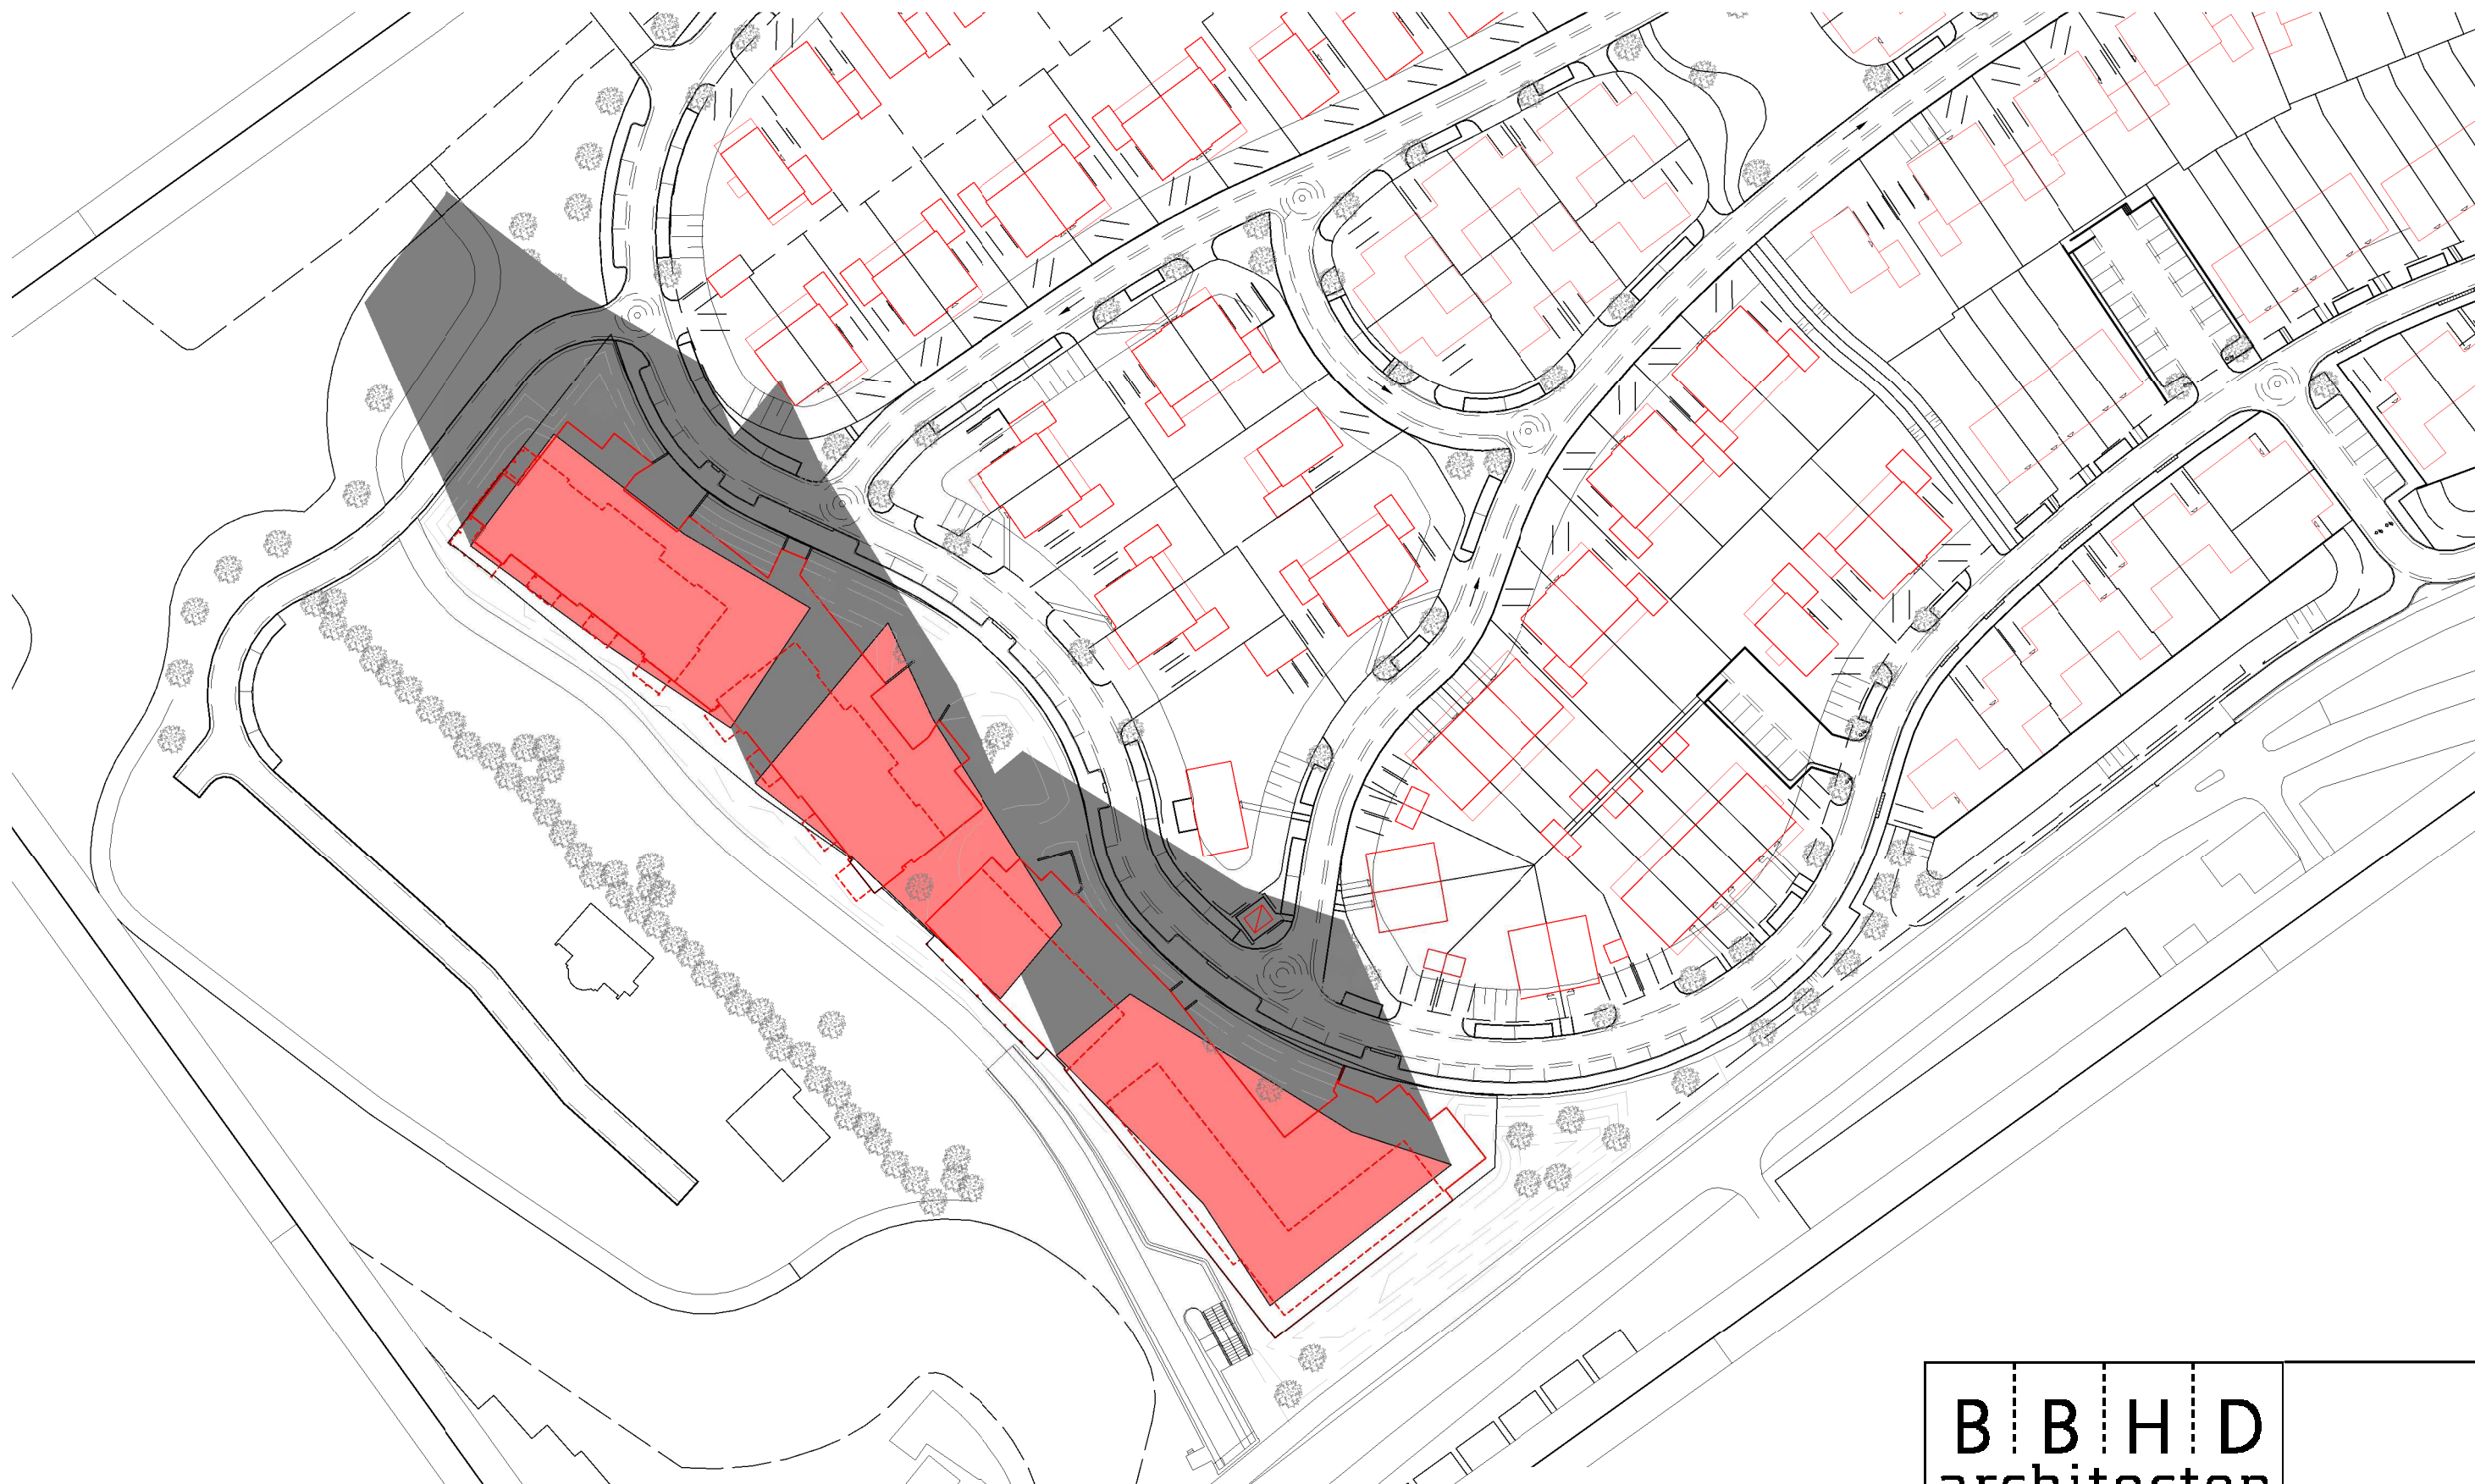

Situatie 21-10-2018 12:00 uur

B B H D architecten			
Tekeningnummer	ZS001	Schaal	1: 1000
Projectnummer	2015032	Formaat	A3
Fase		Revisie	Datum
U0	ZS10	C	16-10-2018



Situatie 21-10-2018 15:00 uur

B B H D architecten			
Tekeningnummer	ZS001	Schaal	1: 1000
Projectnummer	2015032	Formaat	A3
Fase		Revisie	Datum
U0	ZS11	C	16-10-2018