


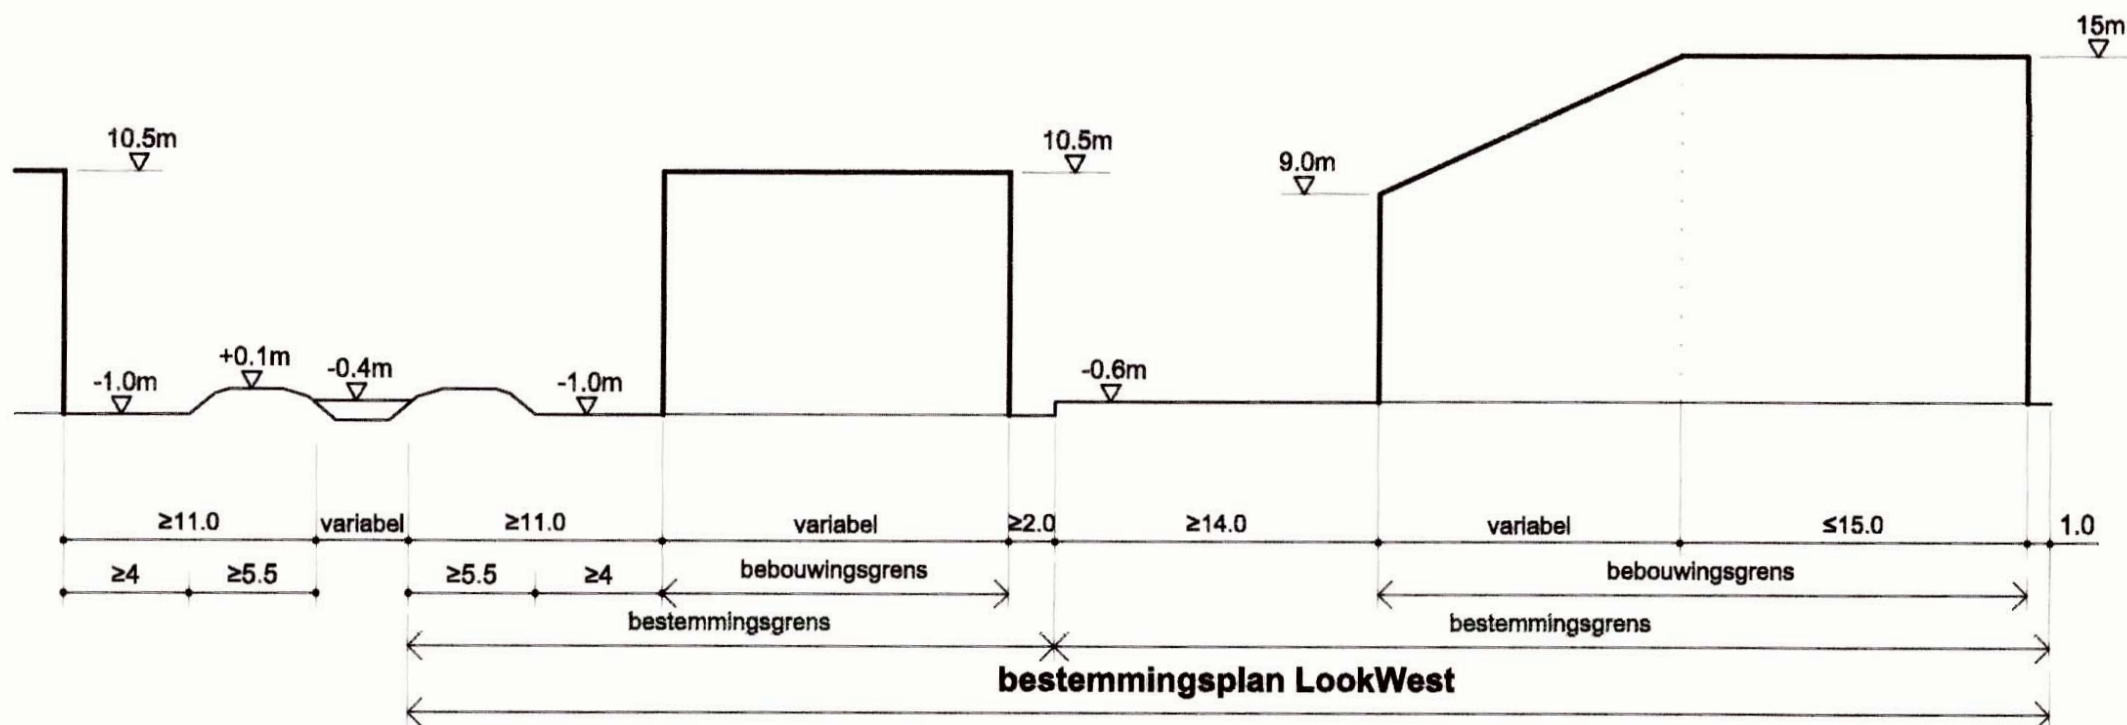

Profiel 3

dwarsdoorsnede
schaal 1 : 200

Hoogte: boven peil (zie art. 2)