



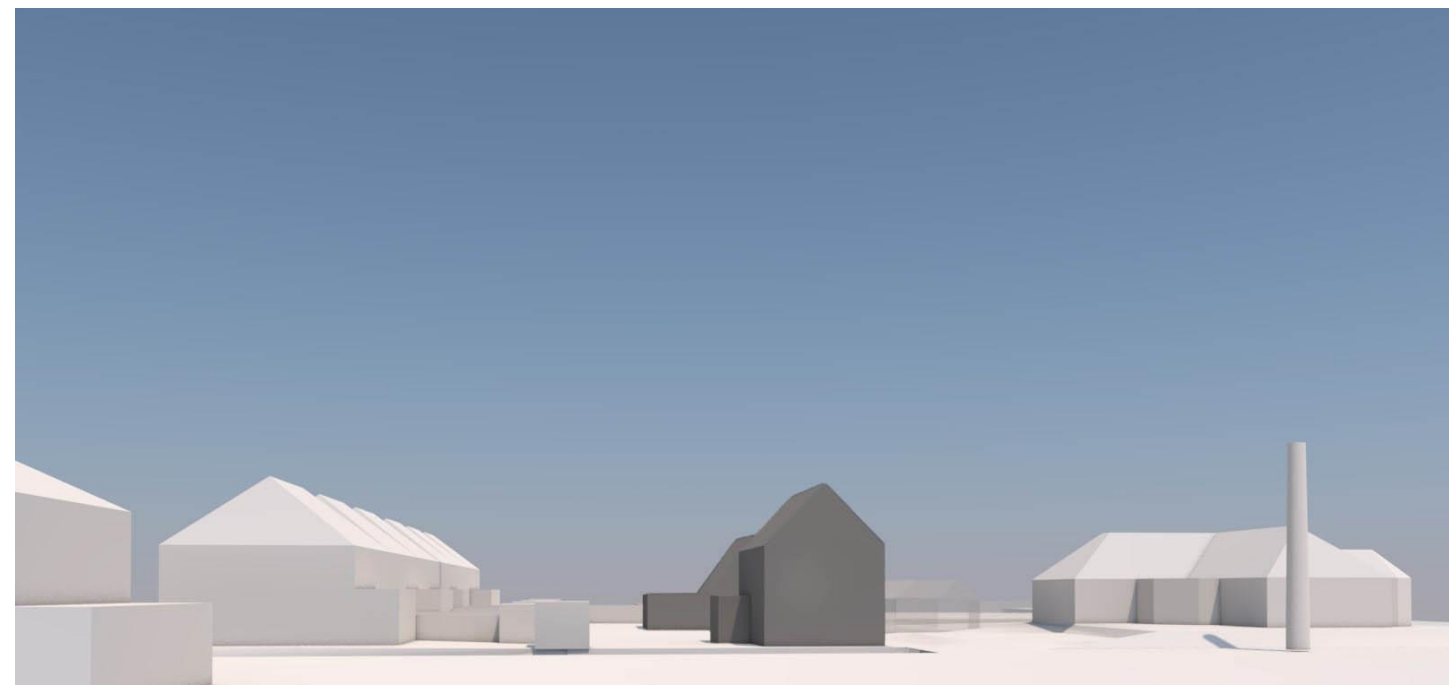

impressie oorspronkelijk plan vanaf Warmoesland



impressie met kap gespiegeld

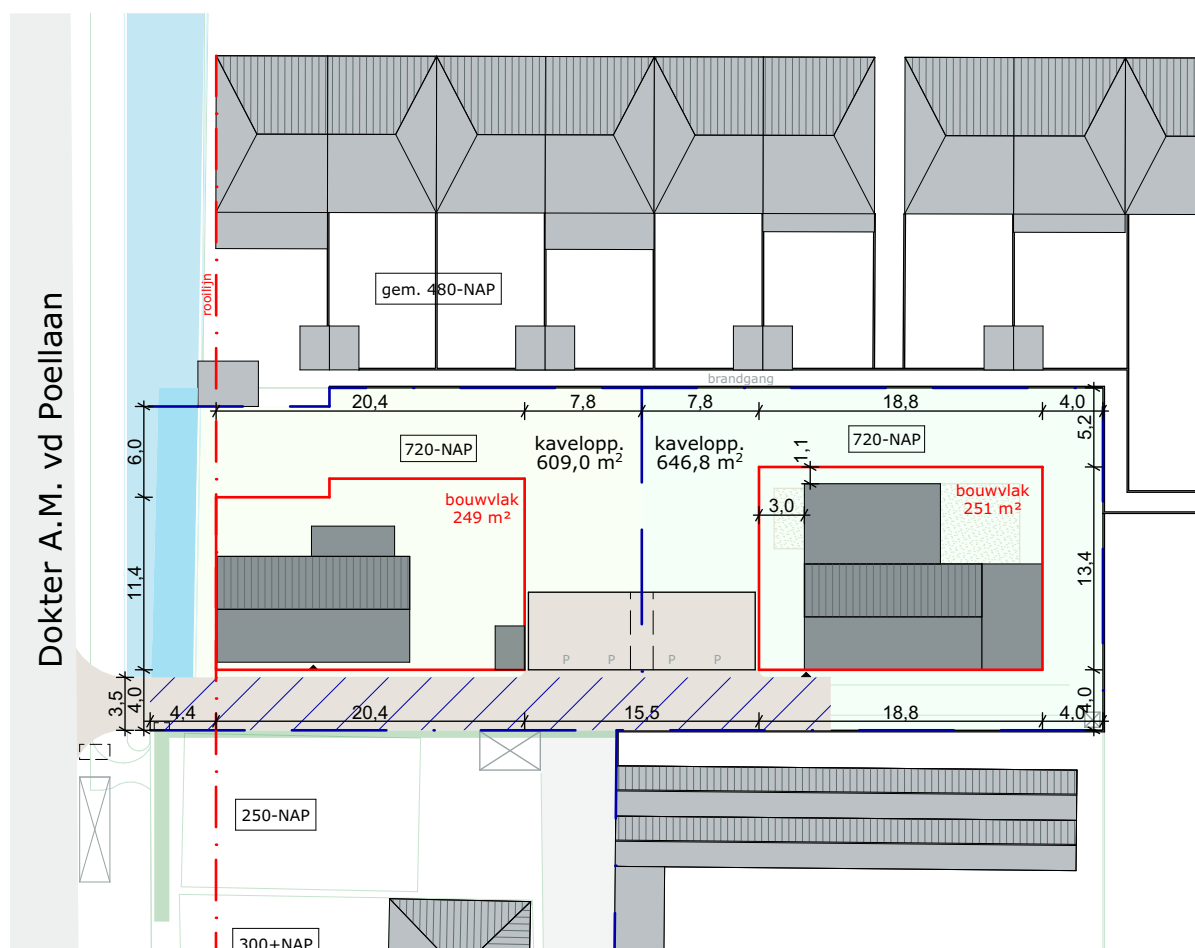


verkeeringsschema, schaal 1:500

Kappositie woning 2 gespiegeld



schematisch bouwvolume woning 1 - ongewijzigd

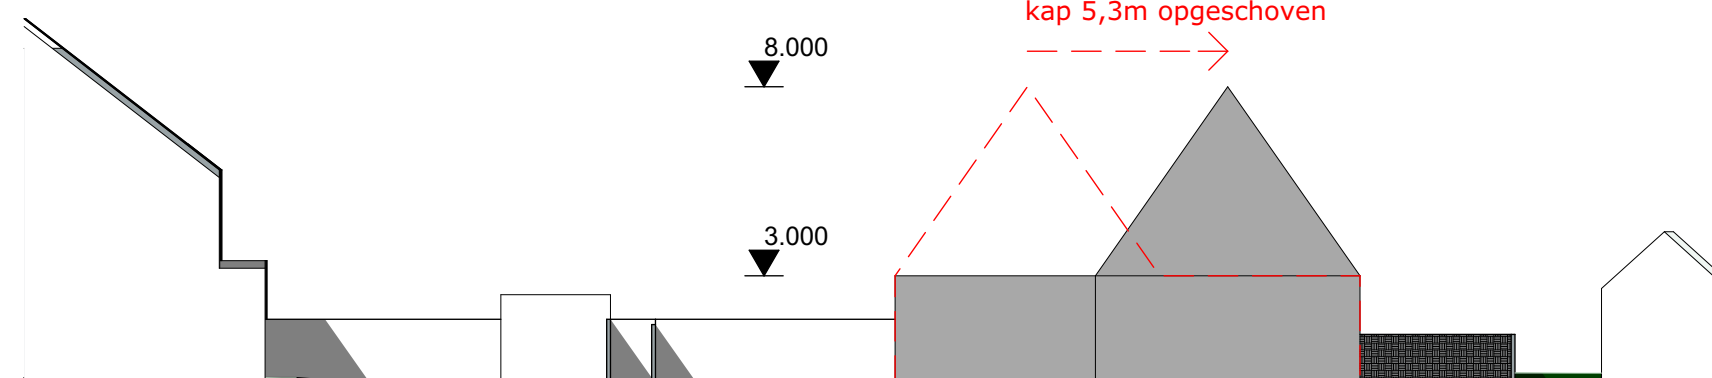

schematisch bouwvolume woning 2

NB1: de positie van woning 1 binnen het bouwvlak blijft ongewijzigd
NB2: verkeeringsschema van woning 2 is schematisch en gebaseerd op spiegelen kap, begane grond van woning 2 moet nog verder uitgewerkt worden binnen de marges van het bouwvlak

Restauro
ARCHITECTEN

Woudsestraat 6
2635 CH Den Hoorn
T 015 2120 185
F 015 2158 768
E post@restauro.nl
I www.restauro.nl

Ontwikkeling woningen
Verkeeringsschema
Hoornekade 43, Den Hoorn
Verkeeringsschema
11-1-2021

732.19
1:200, 1:500

19.2