
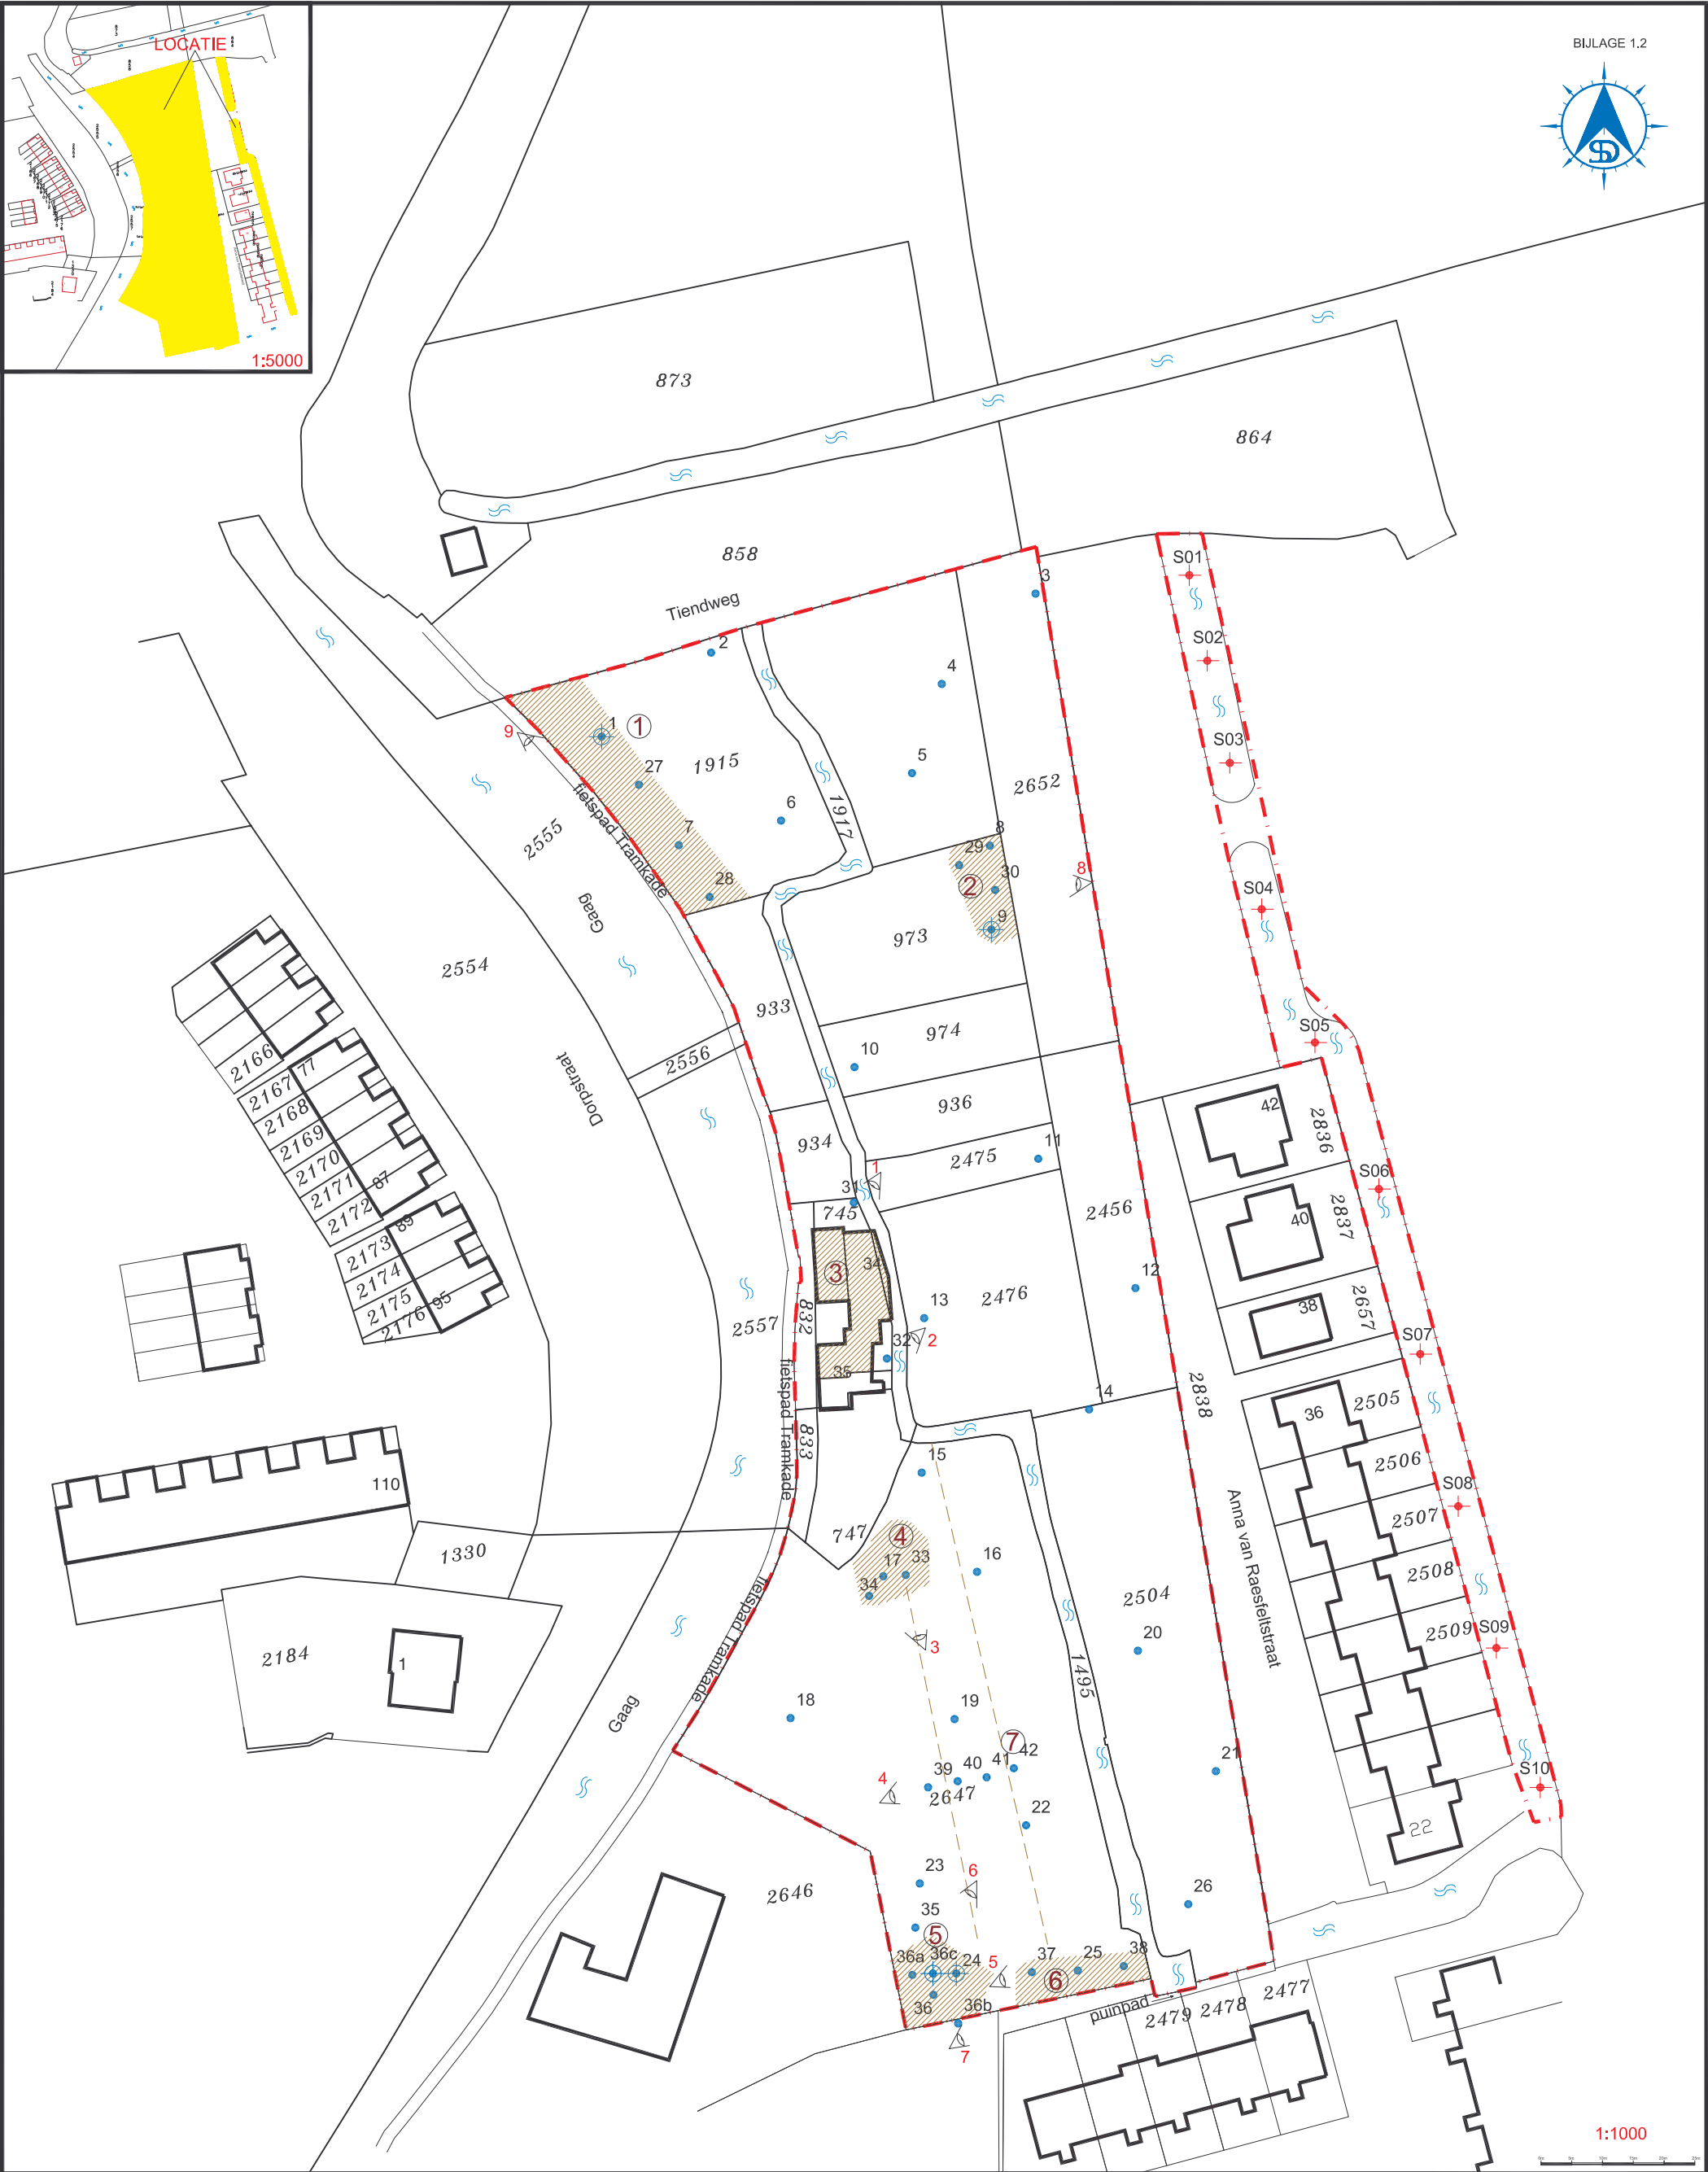


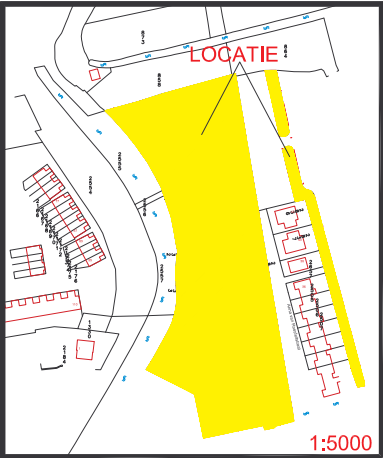

LEGENDA

- boring
- boring met peilbuis
- slib boring
- oppervlaktewater
- vermoedelijke verontreinigingsspot
- mogelijk gedempte sloot
- bebouwing
- begrenzing onderzoekslocatie
- kadastrale nummers
- huisnummer
- fotolocatie

REV.	DATUM	NAAM	OMSCHRIJVING	GOED GEK.
0	09.07.09	HN	SITUATIEKENING	
1	14.09.09	HN	SITUATIEKENING	
 milieutechniek op maat				SCHAAL: 1:1000 1:5000
'S-GRAVENDIJCKSEWEG 37, POSTBUS 126, 2200 AC NOORDWIJK TEL: 071-4028586, FAX: 071-4035524, EMAIL: INFO@IDS.NL				FORMAAT: A3
OMSCHRIJVING TRAMKADE TE SCHIPLUIDEN				
PROJECT NR. 0903A892/GGE				