


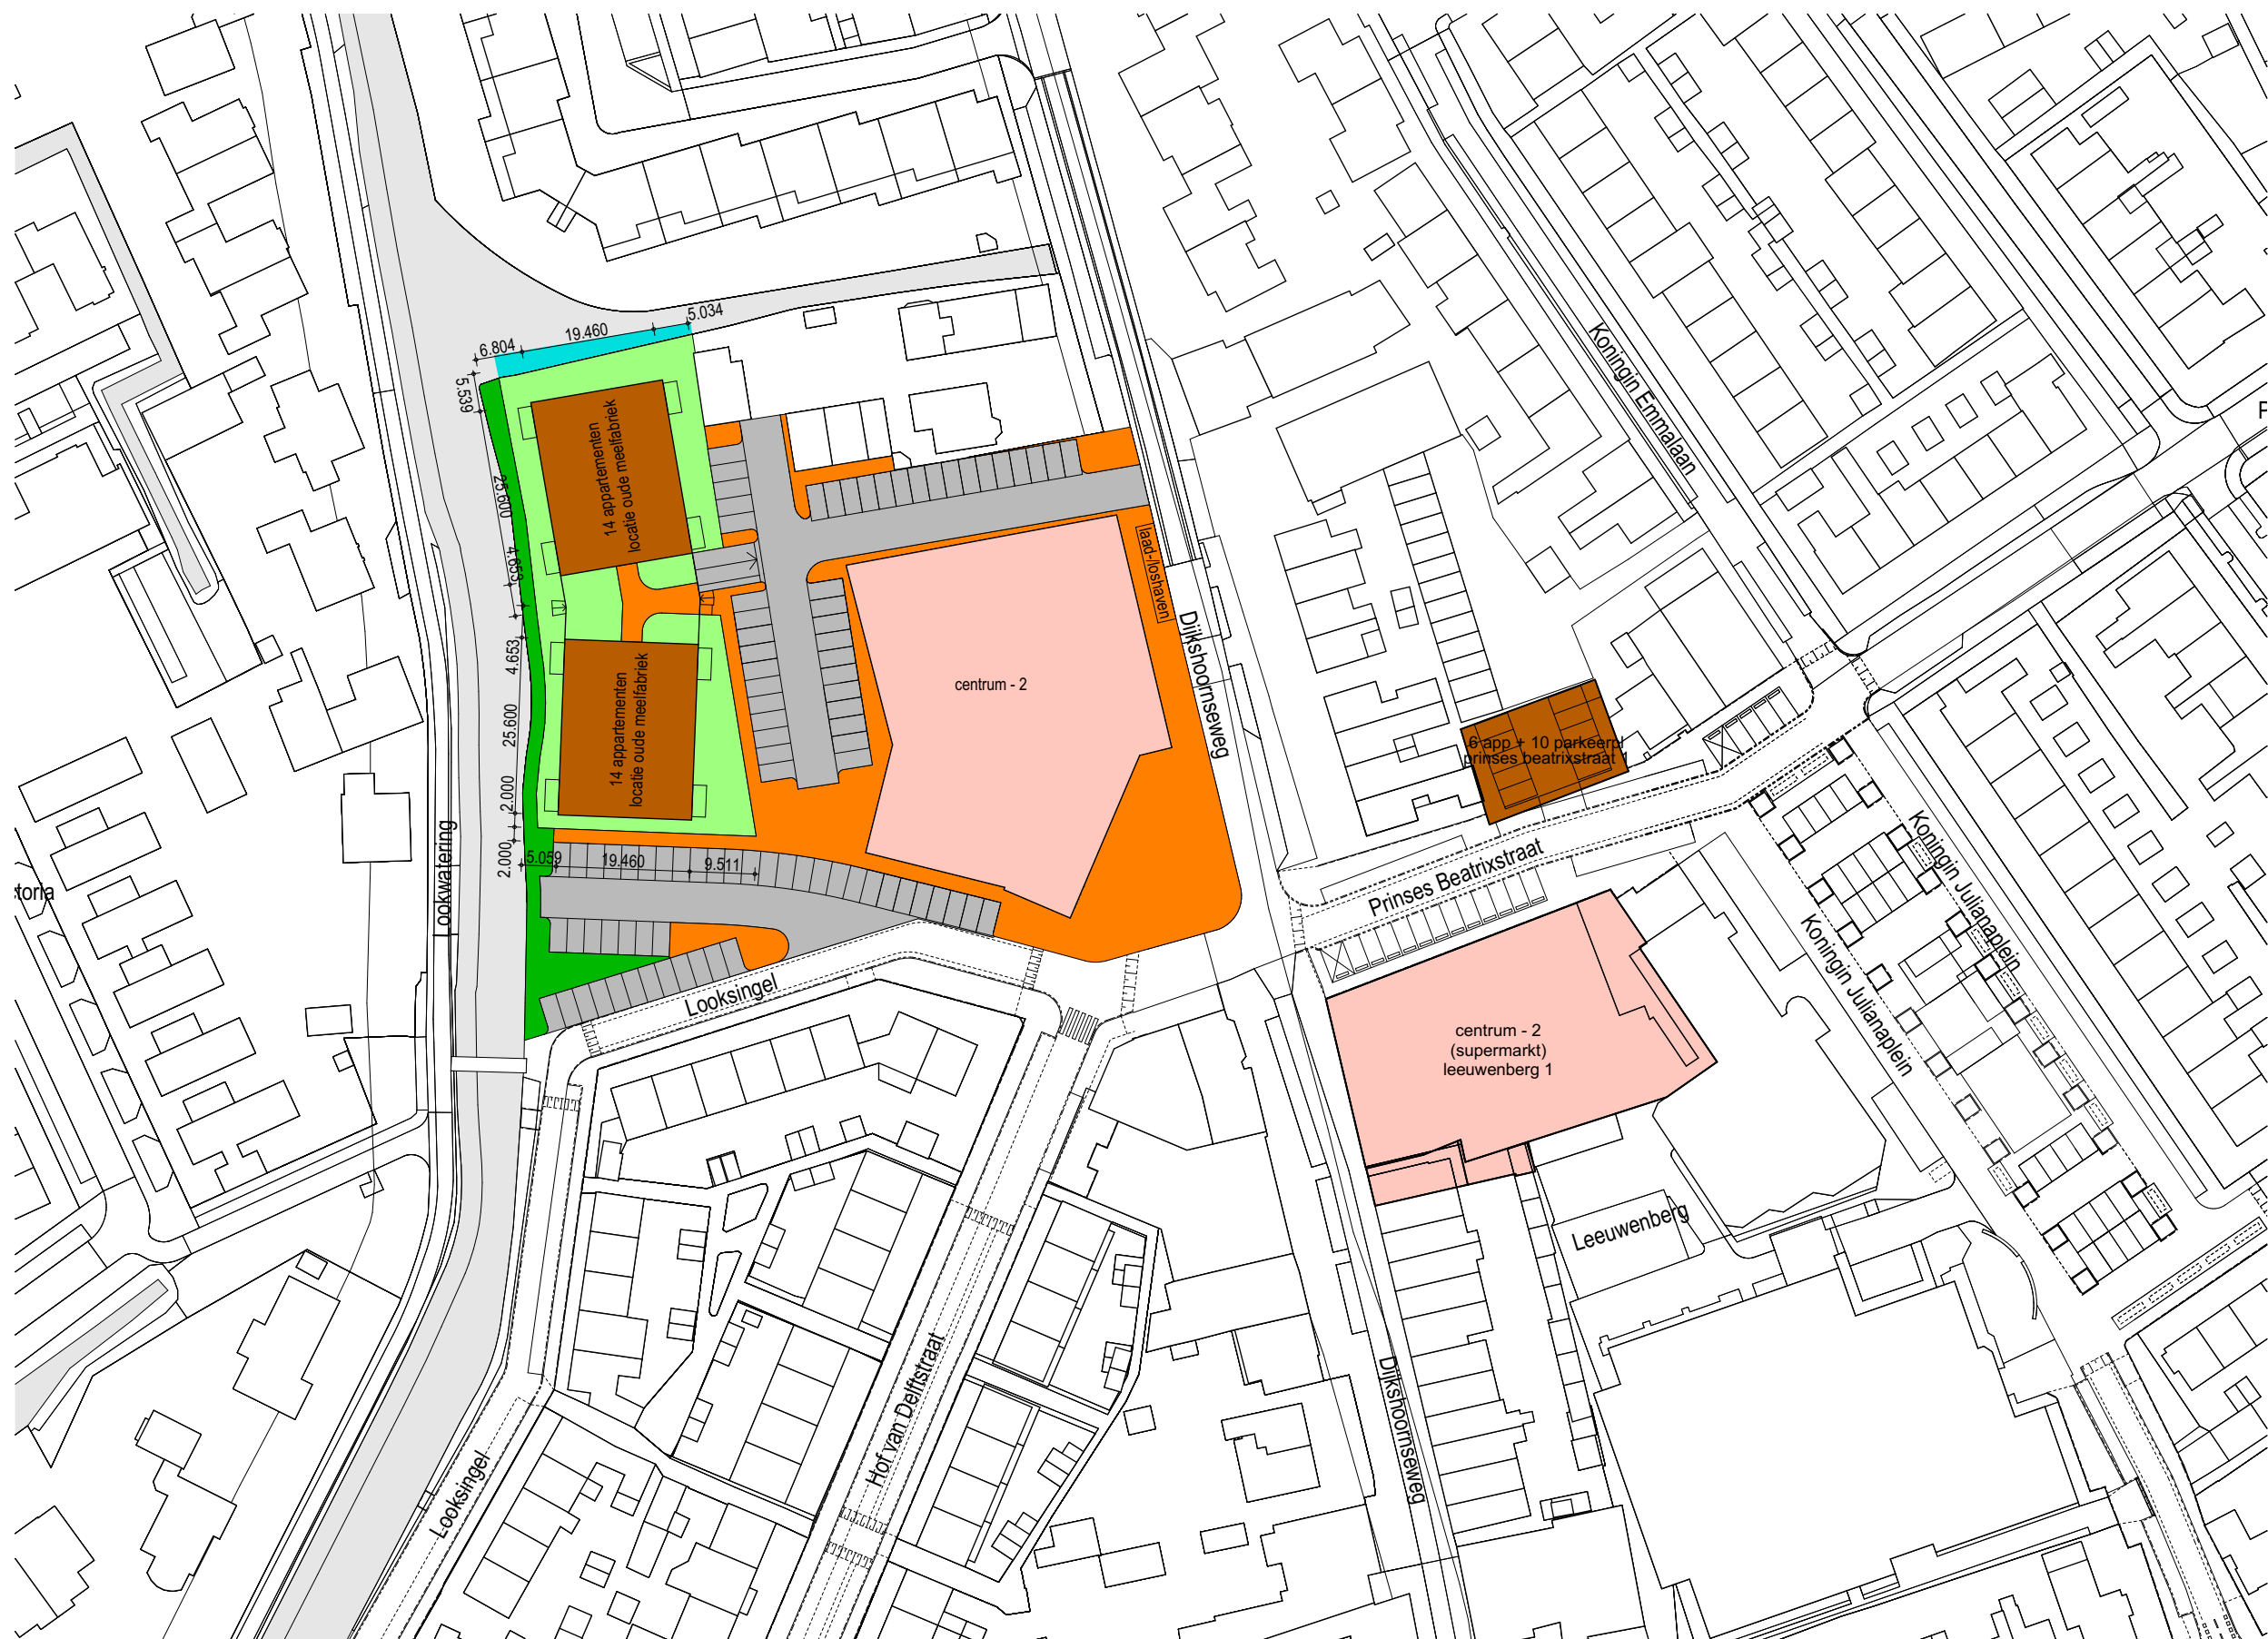

parkeerplaatsen totaal: 88 + 28 (parkeerkelder) + 8 (beatrixstraat 1) = 124
 parkeerplaatsen tbv appartementen (28): 28*1,3 = ca 37
 parkeerplaatsen na aftrek parkeerbehoefte appartementen: 124 - 37 = 87

situatie is noordgericht



architectenburo vb3

onderwerp
situatie plan GAM PLUS

werk
 centrum: oude meelfabriek,
 pr beatrixstr 1,leeuwenberg 1

locatie
 dijkshoornseweg 41
 2635 ek den hoorn zh

opdrachtgever
 gam van leeuwen beheer bv
 noordhoornseweg 6
 2635 gb den hoorn zh

schaal
 1:1000

afmeting
 A3-liggend, 420*297 mm

datum, getekend
 09-11-'21 hb

gewijzigd, getekend
 23-05-'23 hb 31-12-'23 hb
 26-06-'23 hb
 06-07-'23 hb
 14-12-'23 hb

tekening

S-2 v1

architectenburo vb3
 cornelis trompstraat 31-l 2628 rn delft