

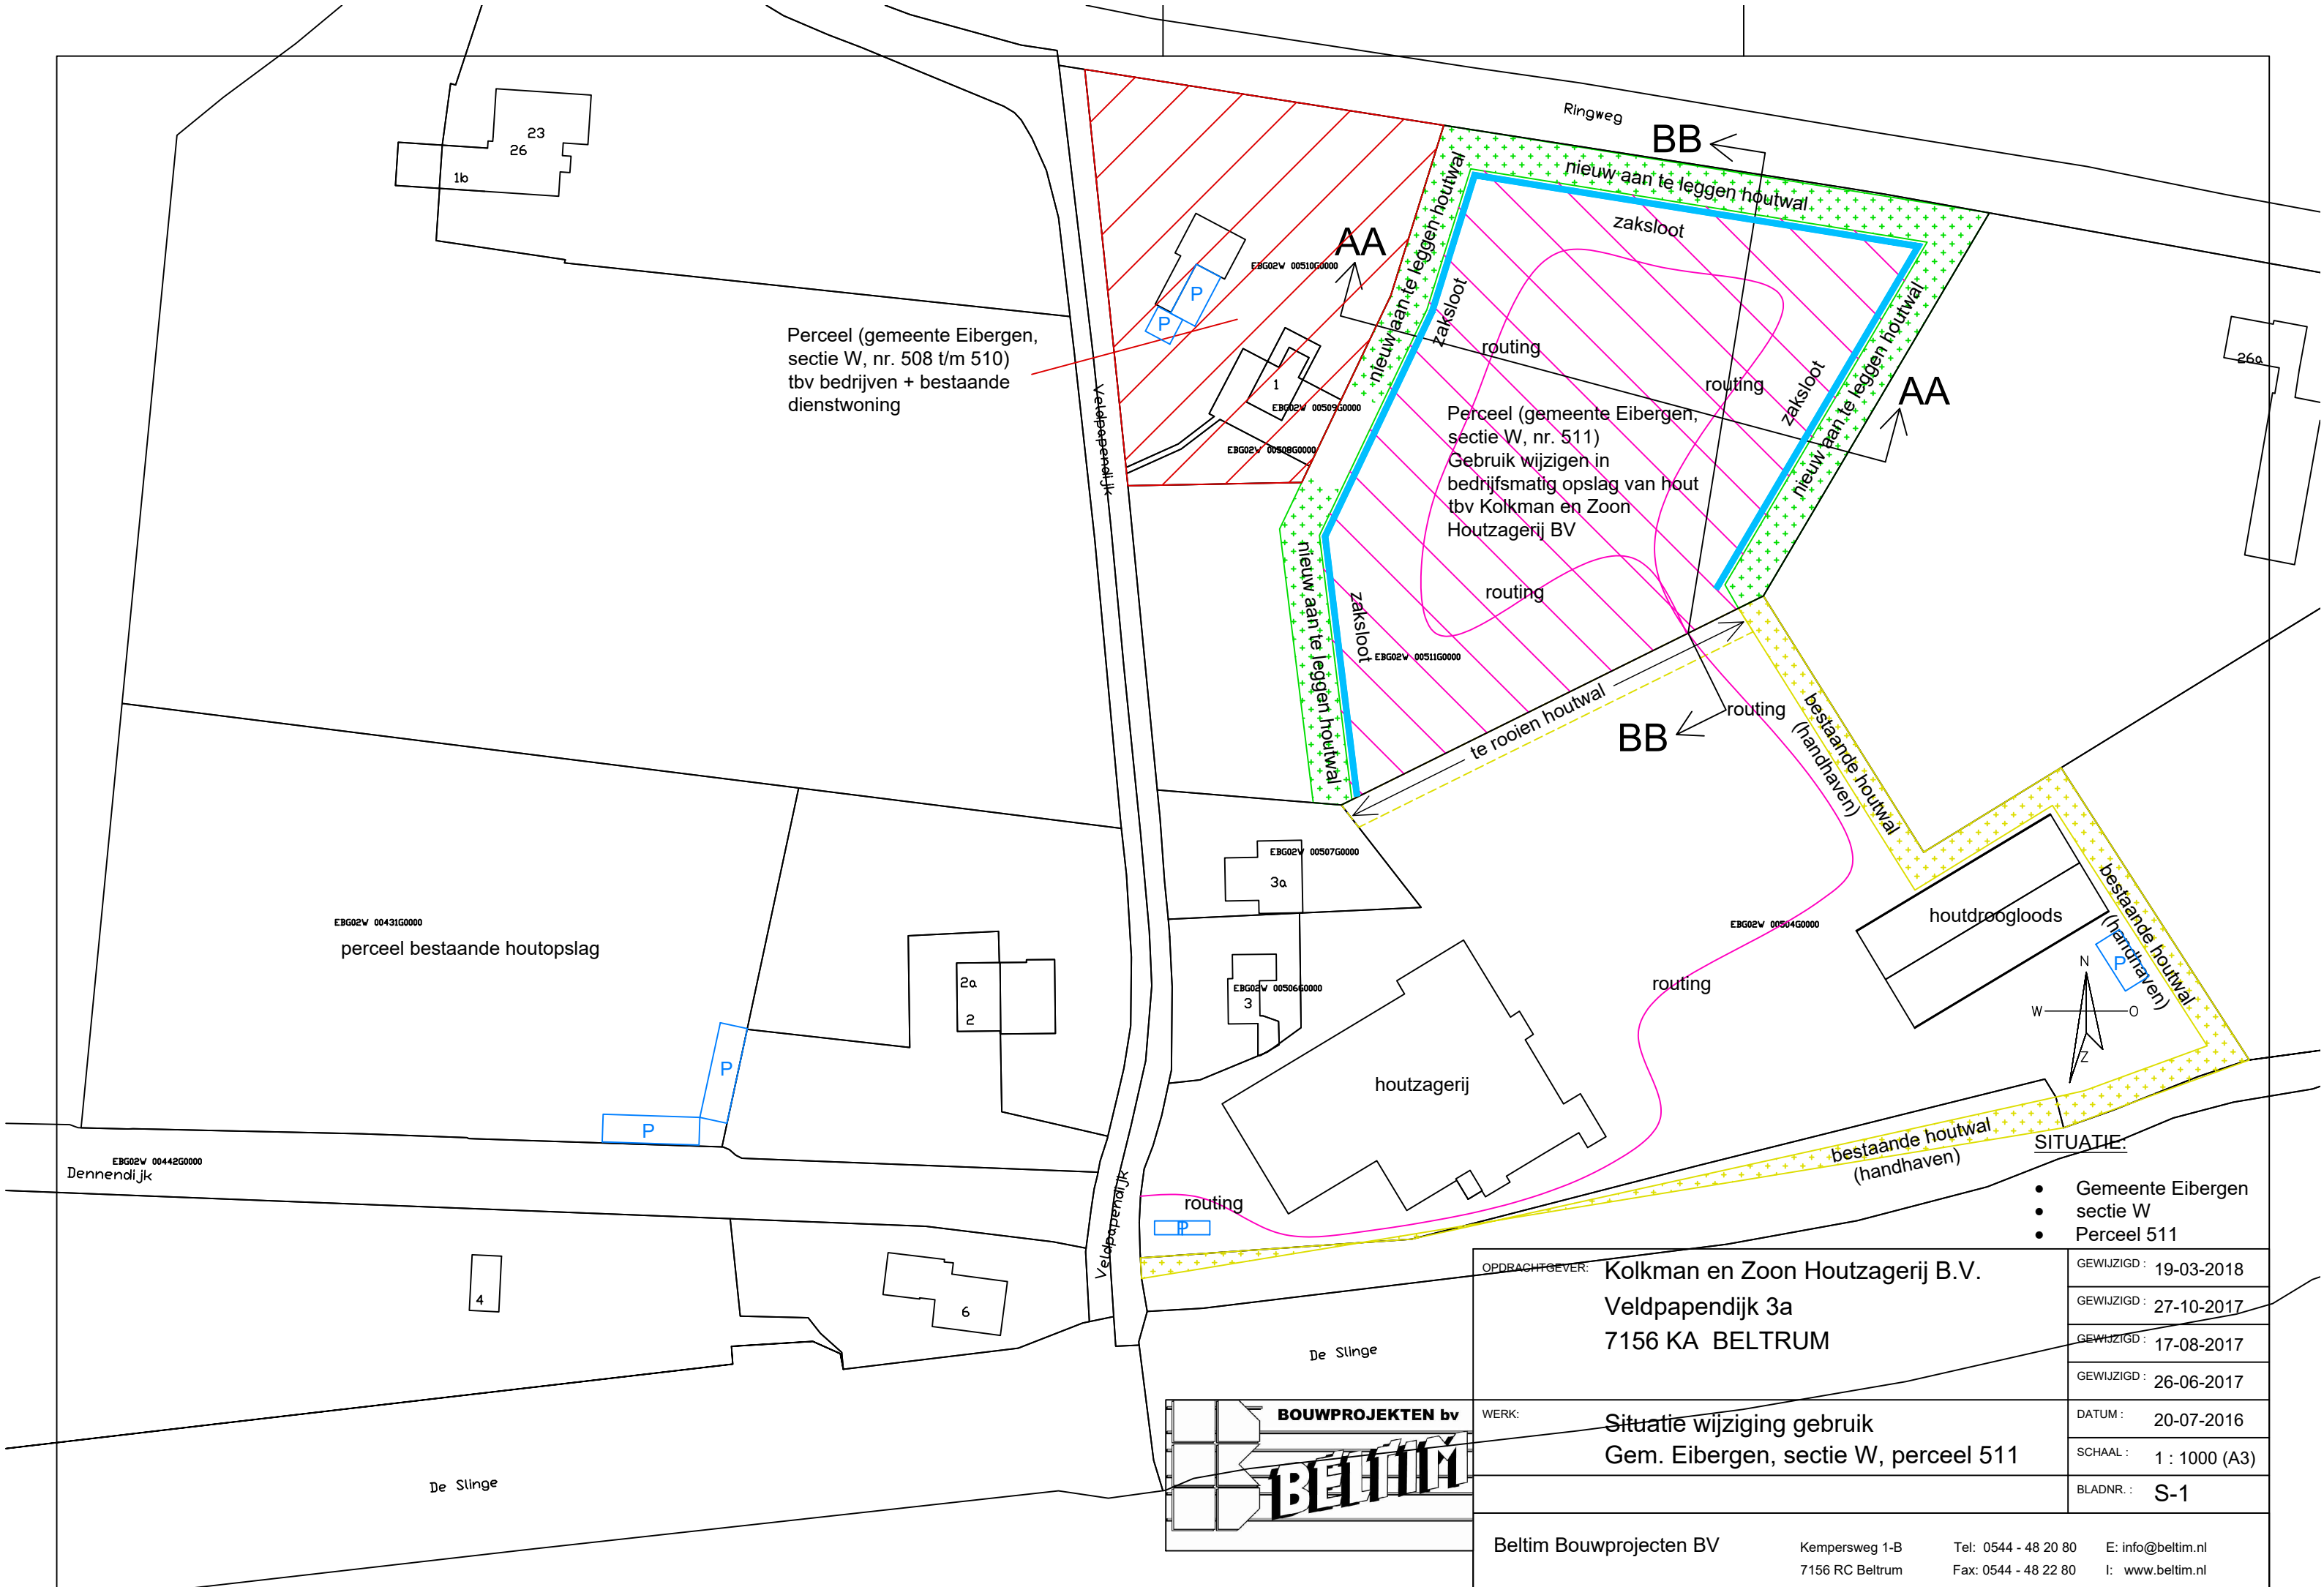


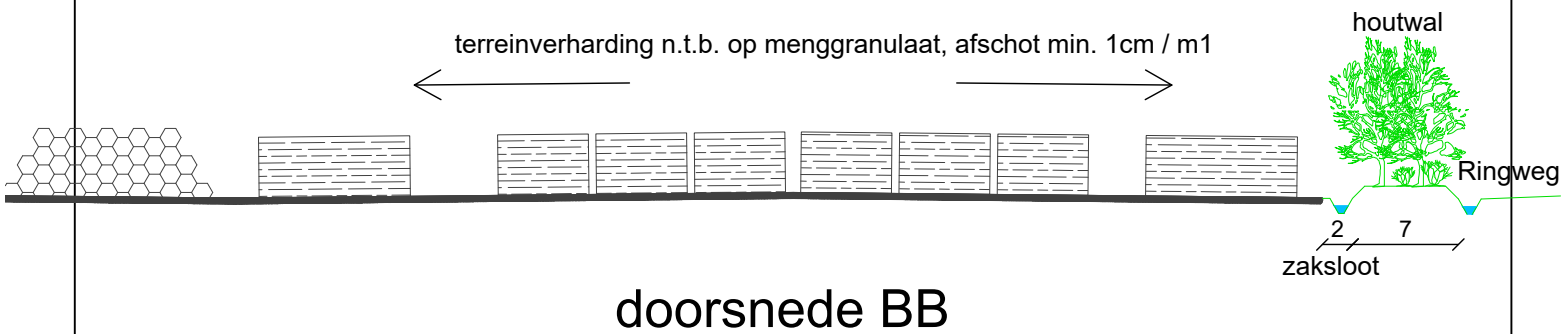


LANDSCHAPPELIJKE INPASSING:

Houtwal, minimaal 7 m1 breed, op grondwal maximaal 1 m1 hoog.
Beplanting dient te bestaan uit inheemse bomen en struiken, die eveneens van nature in de omgeving voorkomen. De verdeling moet minimaal 70 % struikvormers (bv. inlandse vogelkers, hazelaar, rode kornoelje en vuilboom) zijn en 30 % boomvormers (bv. zomereik, grove den en zoete kers) zijn.
Plantafstand 1,5 x 1,5 m1.

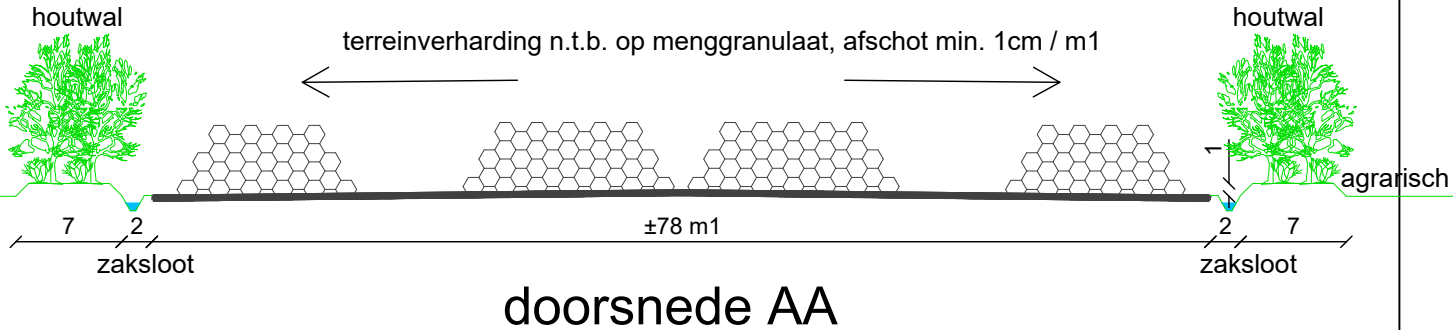

OPVANG & AFVOER HEMELWATER UITBREIDING:

Door uitbreiding van het verhard terrein wordt er extra hemelwater opgevangen. Dit wordt d.m.v. afschot van minimaal 1% opgevangen en afgevoerd richting de (uit te breiden) zaksloot aan de oost-, noord- en westkant van het bedrijf.
In totaal is er sprake van ± 7.000 m2 extra verhard oppervlak. Bij een regenbui moet er 40mm geborgen kunnen worden, wat een waterberging van 280 m3 inhoudt. De zaksloot van ca. 280 m1 met afmetingen als hiernaast getekend voldoet hier aan.
Hiermee wordt er dus geen extra hemelwater afgevoerd naar de sloot aan de noordzijde van het perceel.

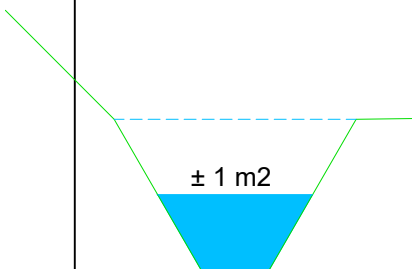

OPDRACHTGEVER:	Kolkman en Zoon Houtzagerij B.V. Veldpapendijk 3a 7156 KA BELTRUM	GEWIJZIGD :
		GEWIJZIGD : 19-03-2018
		GEWIJZIGD : 27-10-2017
		GEWIJZIGD : 17-08-2017
WERK:	Situatie wijziging gebruik profieldoorsneden inrichting	DATUM : 26-06-2017
		SCHAAL : 1 : 500 (A4)
		BLADNR. : S-2
Beltim Bouwprojecten BV		
	Kempersweg 1-B 7156 RC Beltrum	Tel: 0544 - 48 20 80 Fax: 0544 - 48 22 80
		E: info@beltim.nl I: www.beltim.nl

