	vloeren	wanden	dakbedekking	inh. kelders	stuks vee	diversen
II	beton	baksteen	pannen	drijfmest 14 m³ vaste mest 20 m³	13 st jongvee 15 st kalveren	
III	beton & klinkers	baksteen	pannen	drijfmest 13 m³	54 st kalveren 20 st jongvee	
IV	beton	baksteen	a.c. golfplaat	drijfmest 1062 m³	113 st melkvee 104 koeien	m 0,18 kW 220 Volt 1400 rot/min k.a. 3,4 kW 380 Volt 1450 rot/min vp 2,2 kW 380 Volt 1430 rot/min mp 0,55 kW 380 Volt 2770 rot/min 2xV a 0,37 kW sp 0,56 kW hd 3,7 kW c 0,75 kW sst 0,2 kW
V	WOONHUIS					

22 muur van baksteen vermelding dikte
6 muur van hout " "
raam met vermelding van b=beton s=staal h=hout
deur " " " " " "
dubbele deur
krachtstopcontact
waterleiding kraan
mp melkpomp
vp vacuümpomp
k.a. koelagegraat
b boiler
m mixer
pomput
v vijzel
sp spoelpomp
hd hogedrukreiniger
c compressor
sst slipsteen

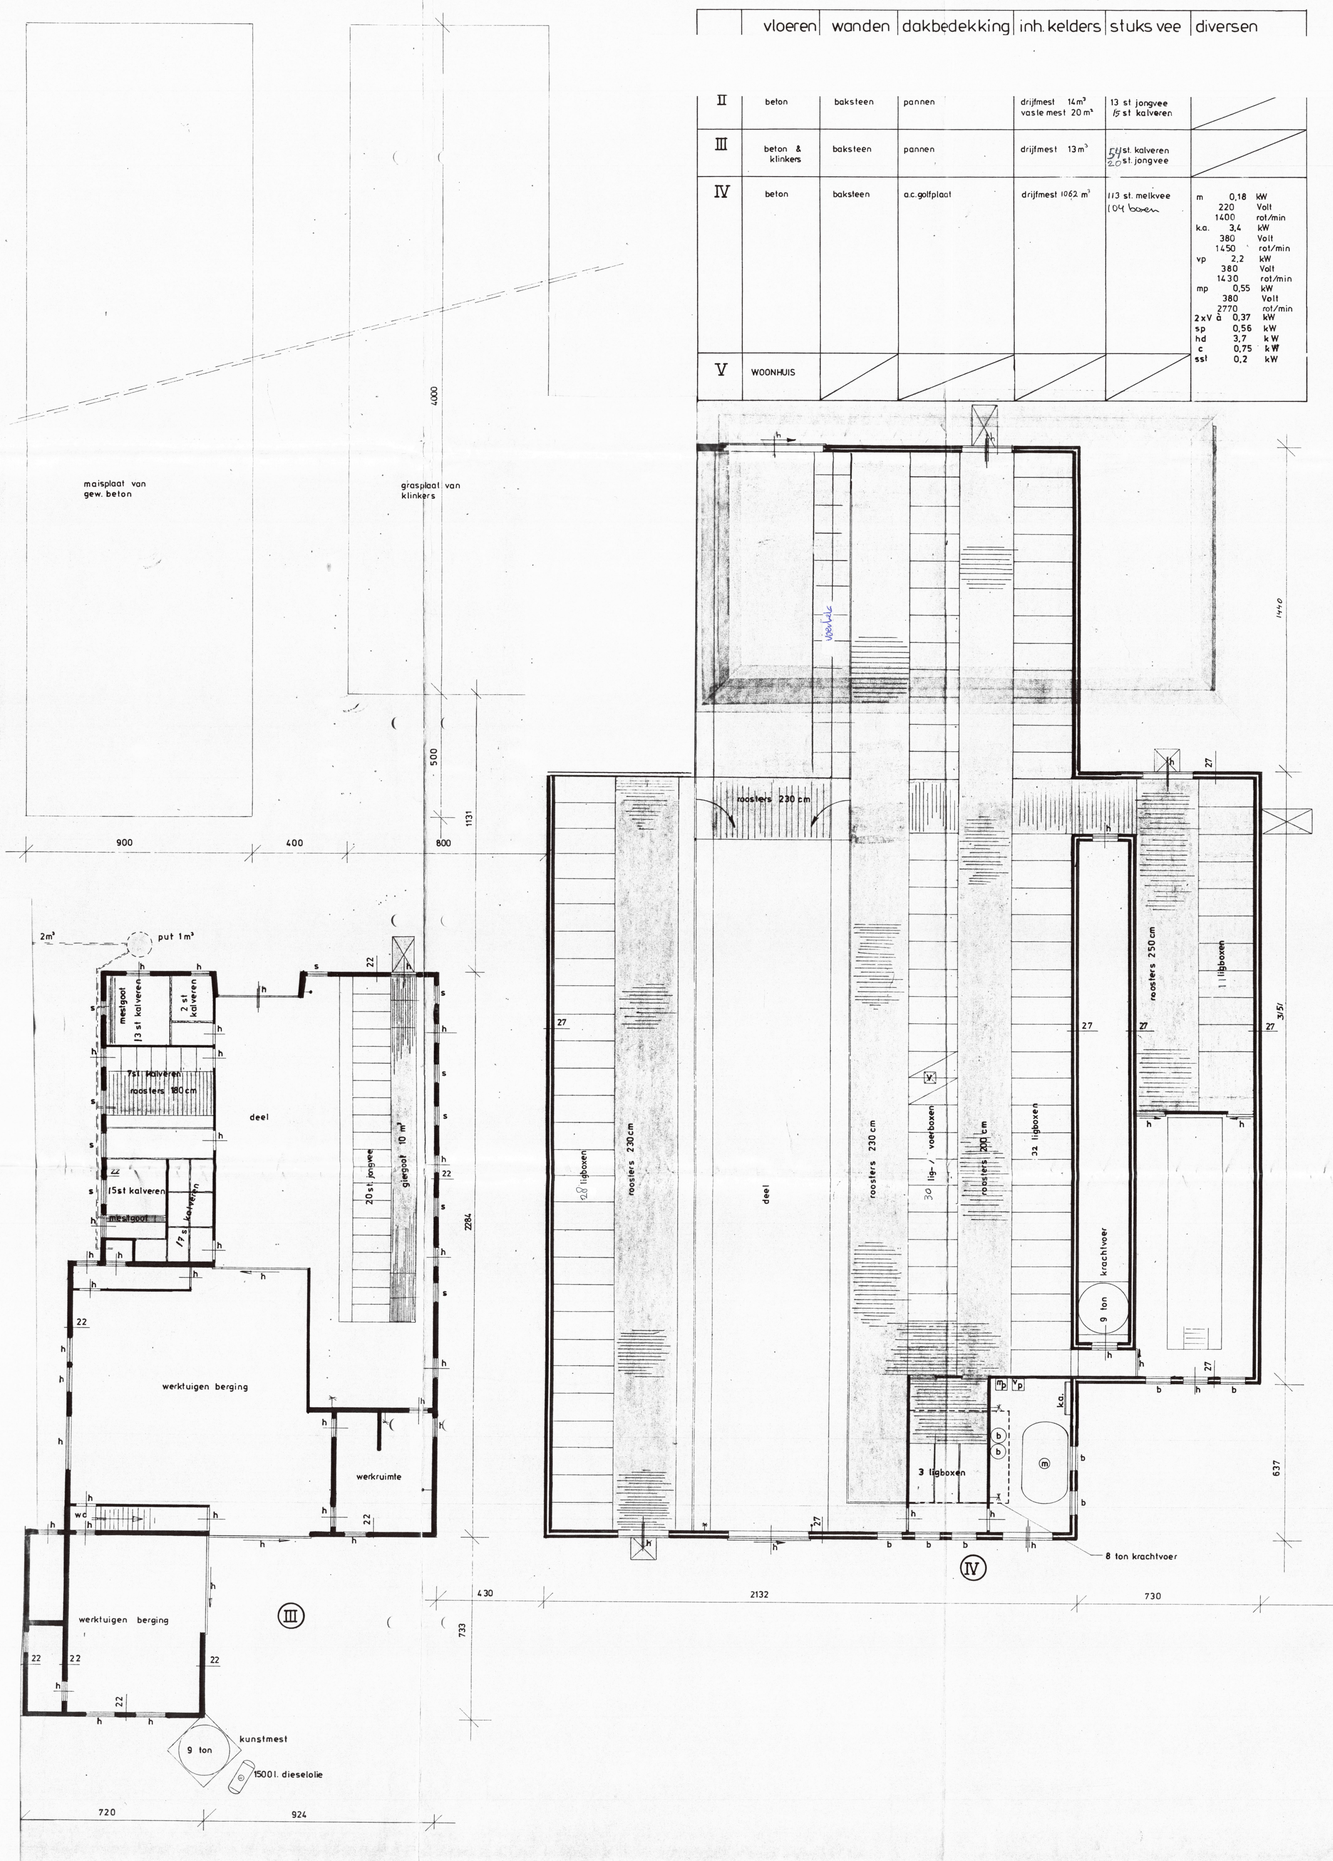

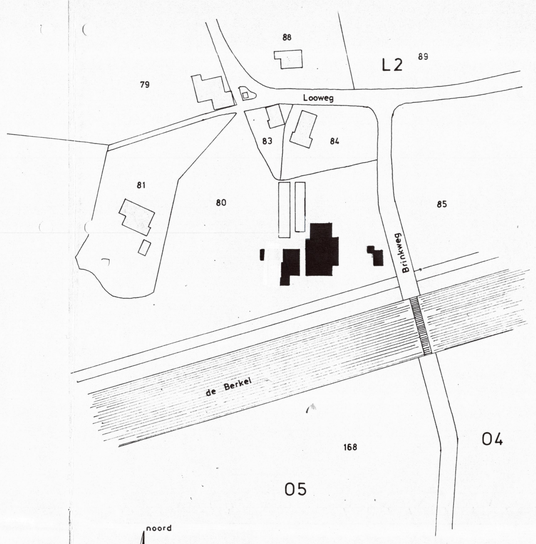

noord

situatie kad. bekend :
gem: EIBERGEN
sectie: L2
nummer: 80
schaal: 1 : 2000

Gemeente Berkelland
Ingekomen : - 2 MAART 2011 nr.:
Afdeling :
Behandelaar:
Afschrift : ovb:

Behoort Bij Kennisgeving
No. MM2011018
Datum - 2 MAART 2011

plan : Hinderwetvergunning a/d Brinkweg 2
onderdeel : PLATTEGRONDTEKENING
opdrachtgever : dhr. J.G. te Raa Brinkweg 2 7152 AW Eibergen tel: 05454-72352

BOUWBEDRIJF ROOSSINK BV
Apedijk 15a 7157 BA Rekken tel: 05453-1586

schaal: 1 : 100 datum: 27-02-1991 get: F.G.R.

aanpassing 10-12-2010