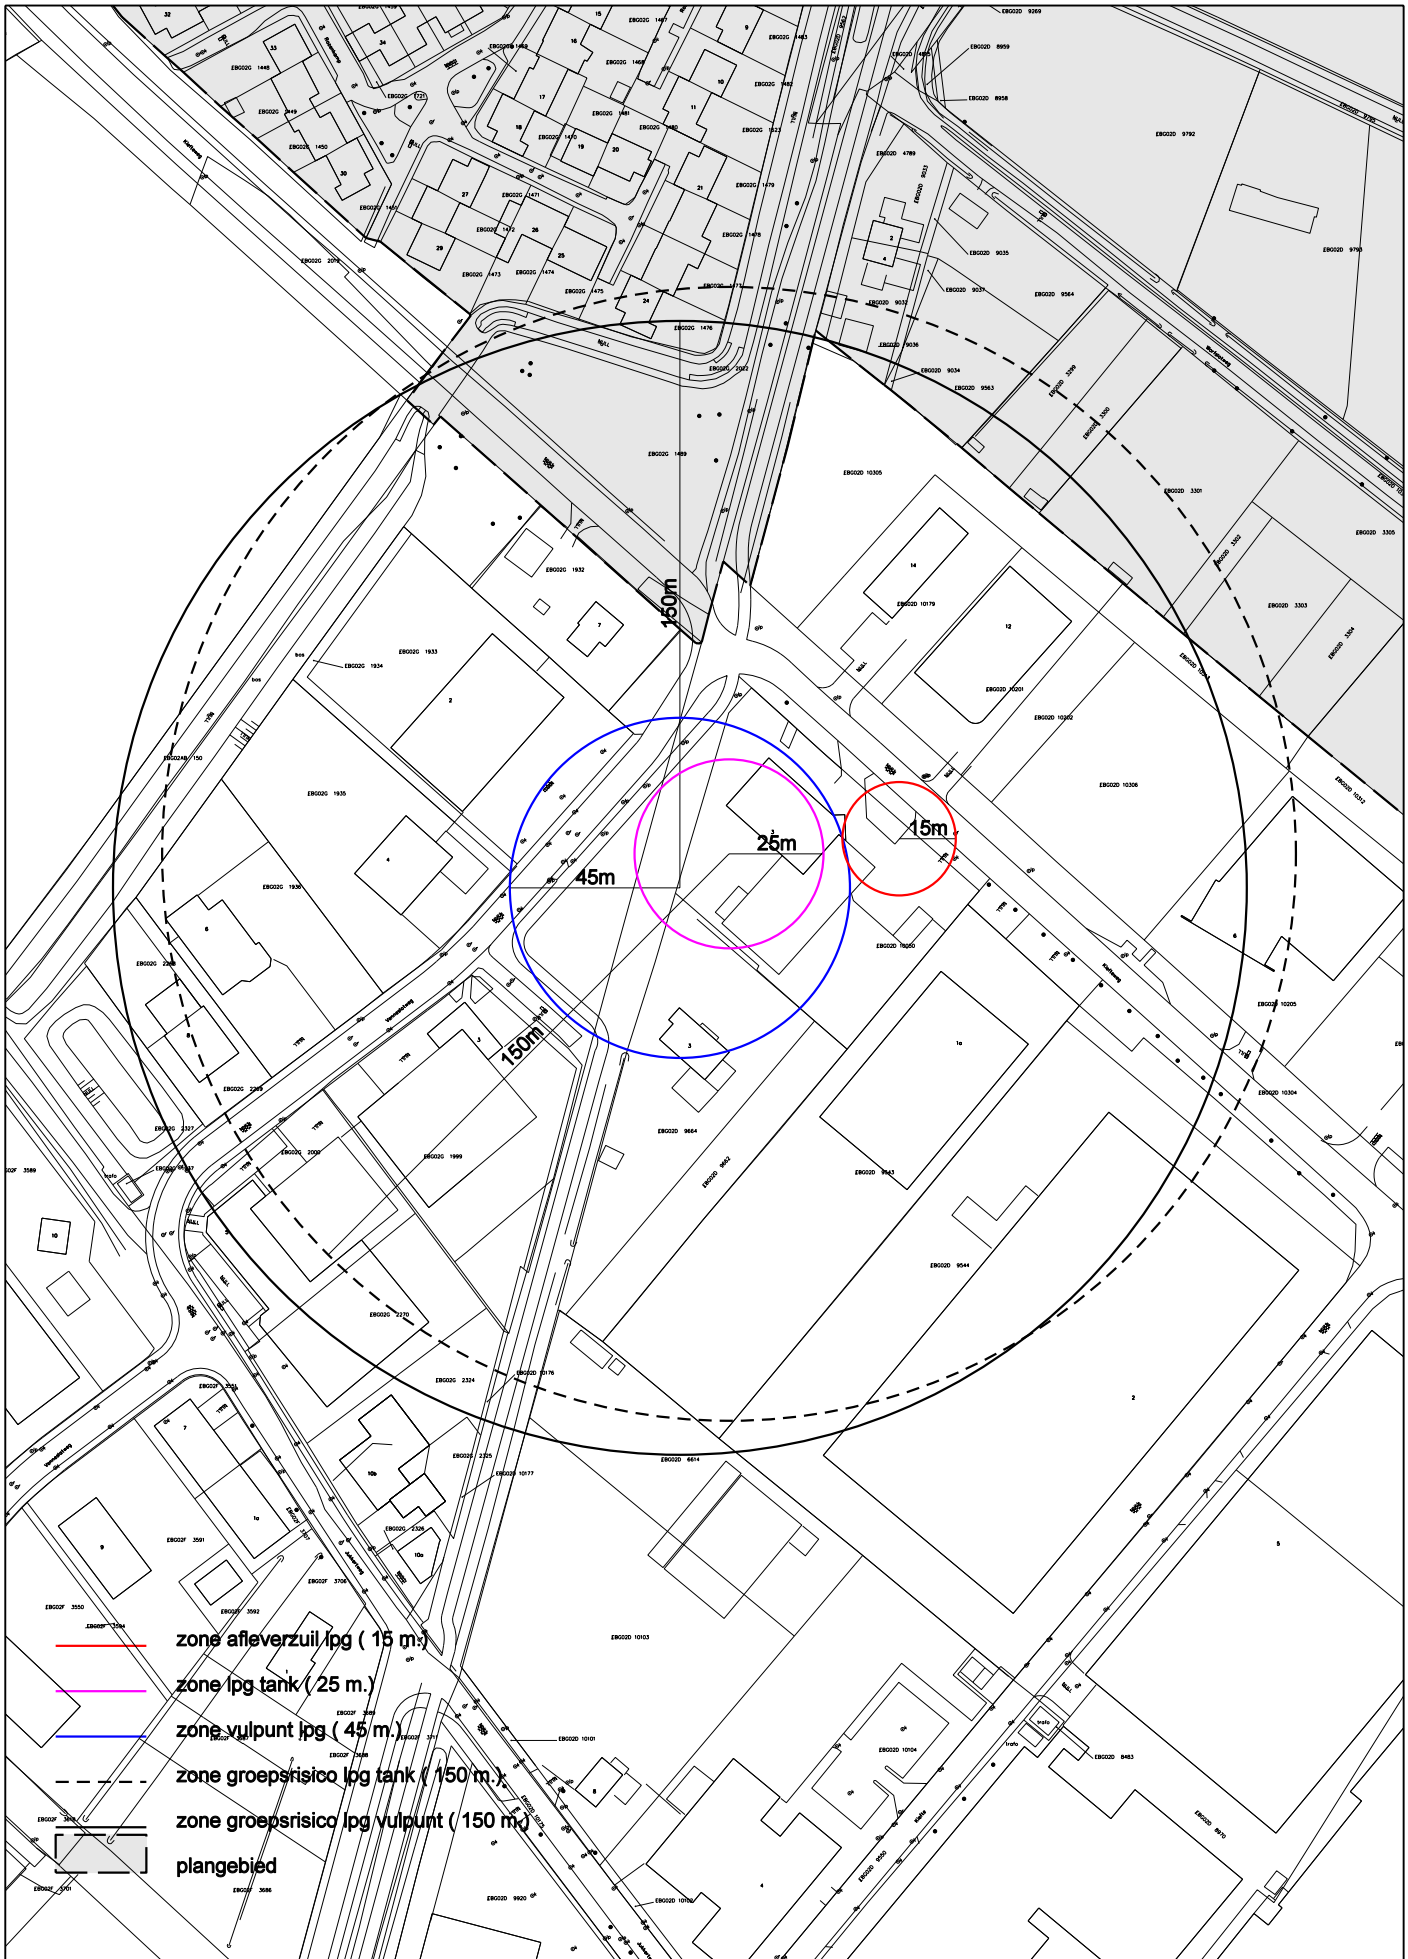

EXTERNE VEILIGHEID TANKSTATION BERENPAS

schaal 1 : 2.000