


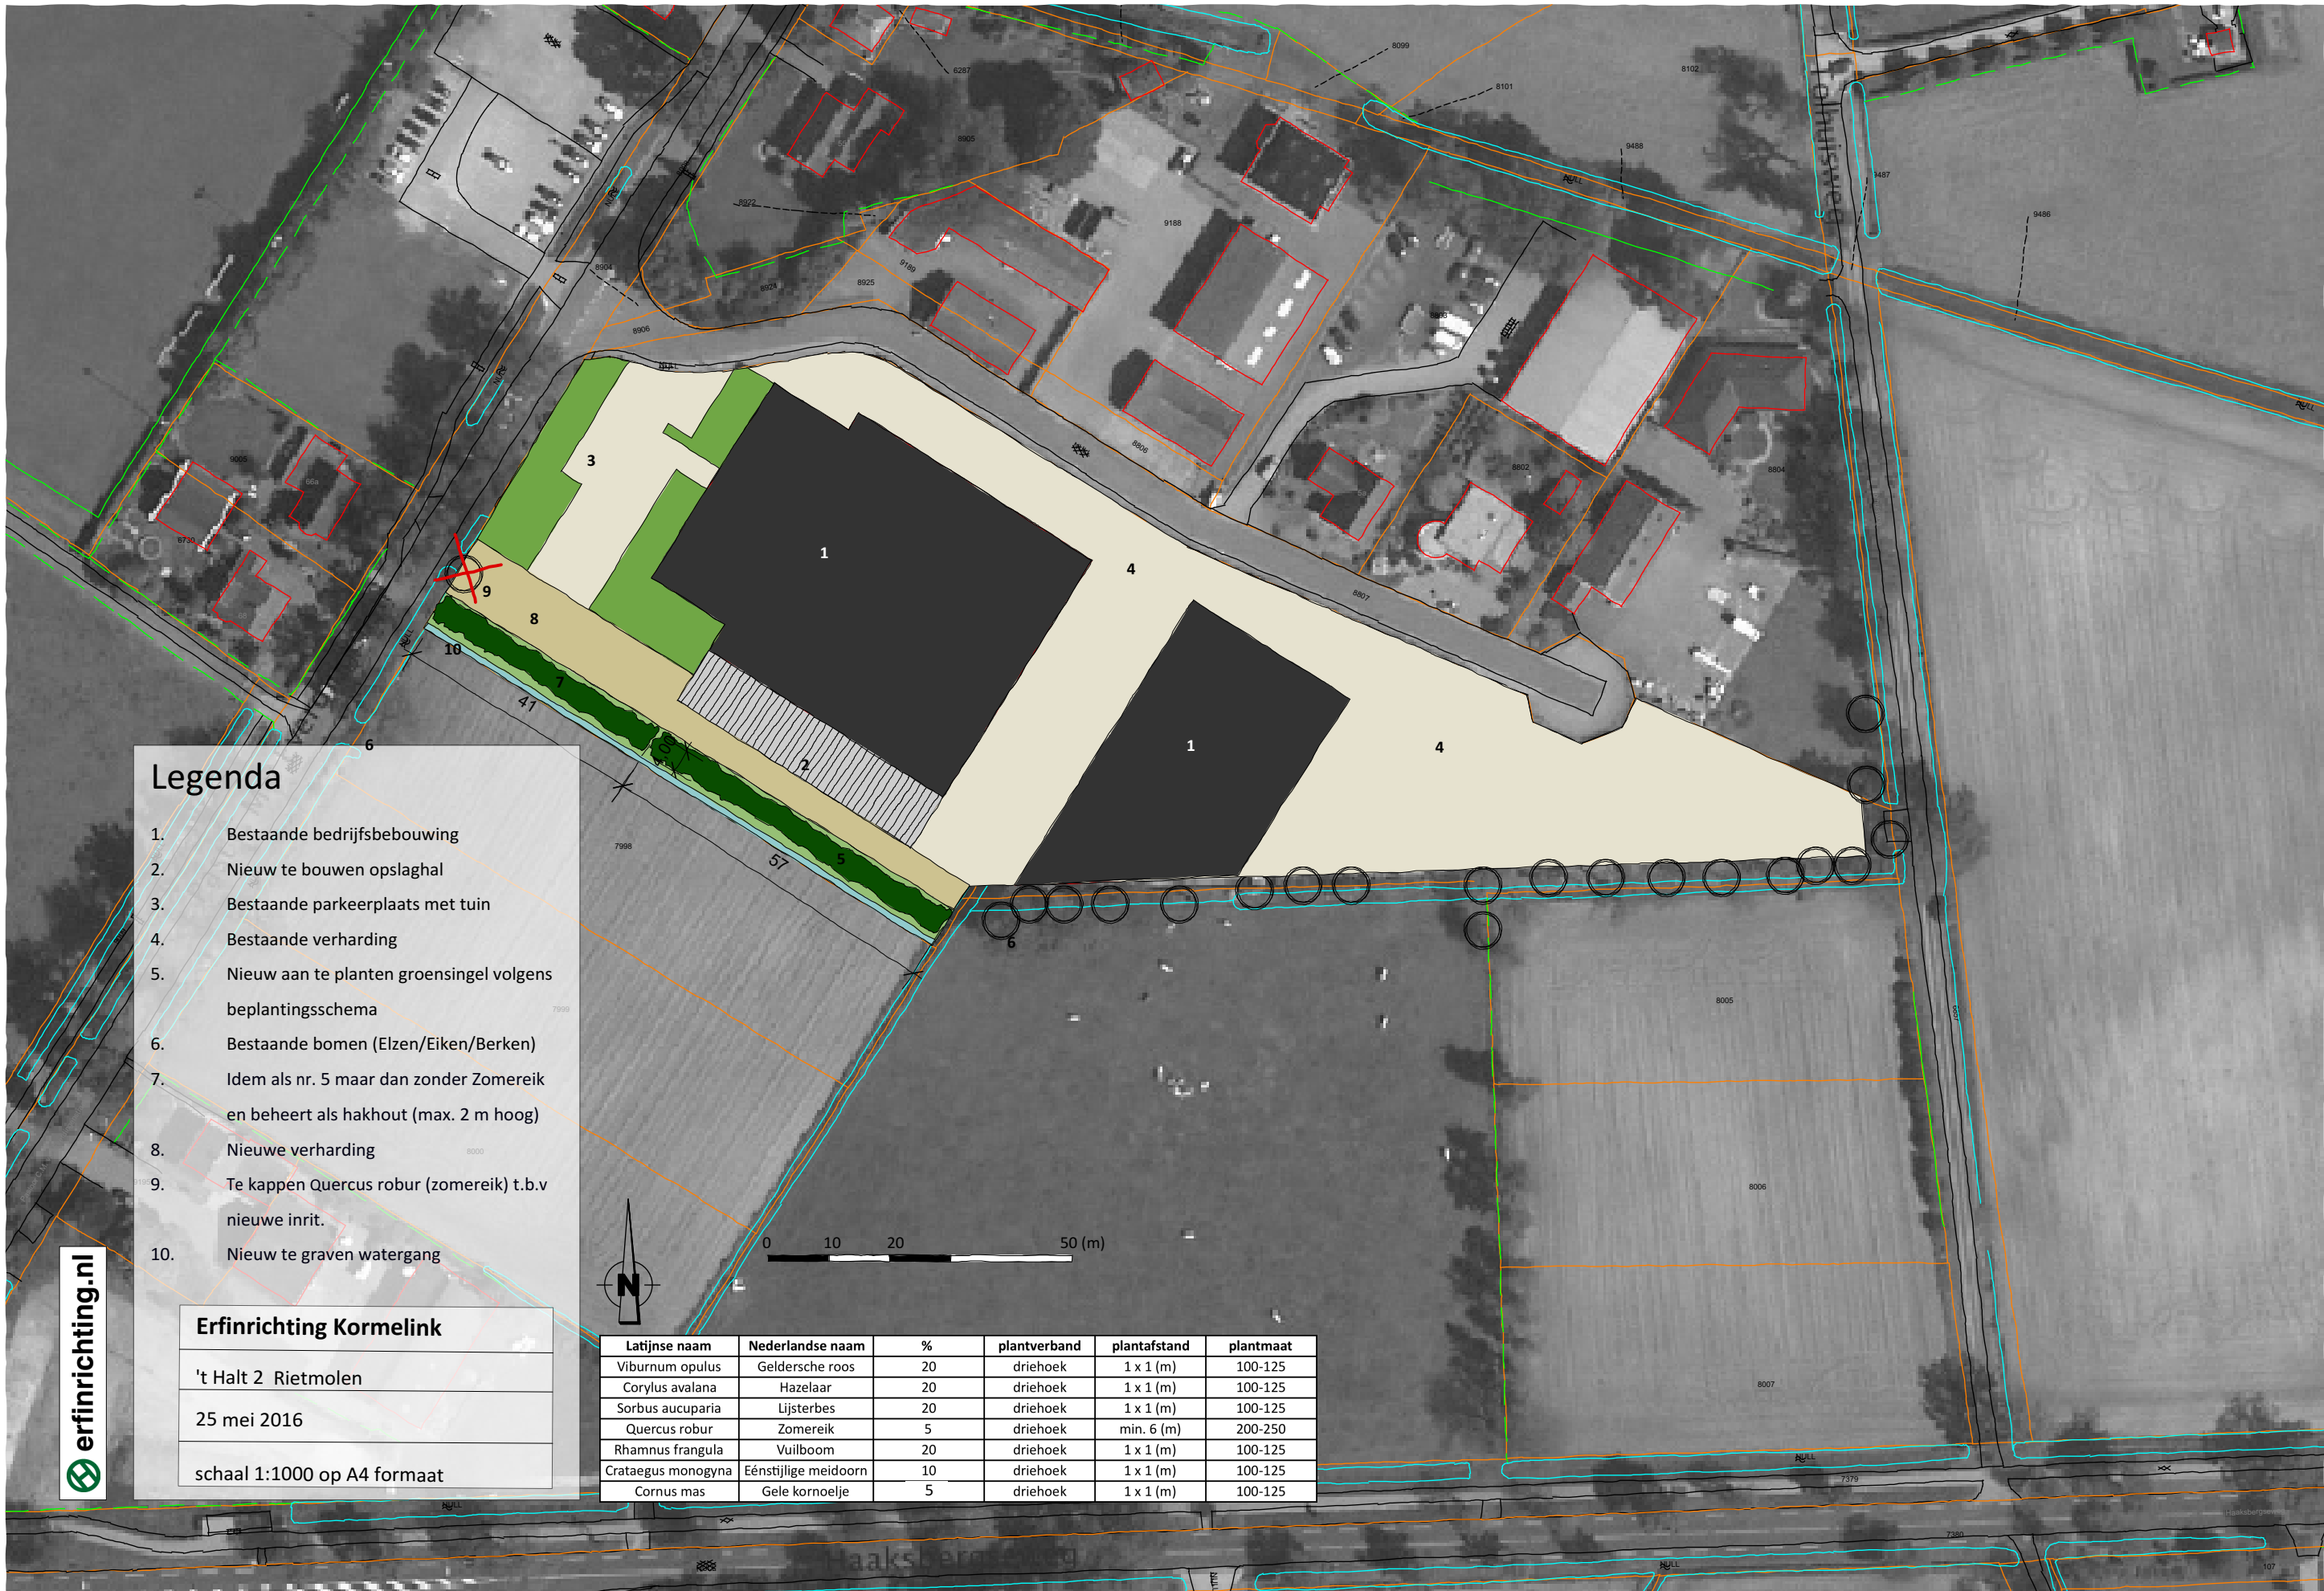

Legenda

- 1. Bestaande bedrijfsbebouwing
- 2. Nieuw te bouwen opslaghal
- 3. Bestaande parkeerplaats met tuin
- 4. Bestaande verharding
- 5. Nieuw aan te planten groensingel volgens beplantingsschema
- 6. Bestaande bomen (Elzen/Eiken/Berken)
- 7. Idem als nr. 5 maar dan zonder Zomereik en beheert als hakhout (max. 2 m hoog)
- 8. Nieuwe verharding
- 9. Te kappen Quercus robur (zomereik) t.b.v nieuwe inrit.
- 10. Nieuw te graven watergang

Erfinrichting Kormelink

't Halt 2 Rietmolen

25 mei 2016

schaal 1:1000 op A4 formaat

Latijnse naam	Nederlandse naam	%	plantverband	plantafstand	plantmaat
Viburnum opulus	Geldersche roos	20	driehoek	1 x 1 (m)	100-125
Corylus avalana	Hazelaar	20	driehoek	1 x 1 (m)	100-125
Sorbus aucuparia	Lijsterbes	20	driehoek	1 x 1 (m)	100-125
Quercus robur	Zomereik	5	driehoek	min. 6 (m)	200-250
Rhamnus frangula	Vuilboom	20	driehoek	1 x 1 (m)	100-125
Crataegus monogyna	Eénstijlige meidoorn	10	driehoek	1 x 1 (m)	100-125
Cornus mas	Gele kornoelje	5	driehoek	1 x 1 (m)	100-125