a	aanrecht
d	douche
f	fonteinrje
t	toilet
aa	afwasautomaat
mk	meterkast
st.l.	standleiding
wa	wasautomaat
wt	wastafel
os	ontstoppingsstuk
cv	condensafvoer combi toestel
hwa	hemelwaterafvoer
	vuil waterriool
	schoon water riool
	schutbuizen tbv gas, water, elektra cai en telefoon, uitv. volgens voorschrift nutsbedrijven
	meterkast voorzien van prefab bodemplaat met sparingen

betonsterkteklasse C 20/25
staalkwaliteit wapening FeB 500 HWL
milieuklasse XC 3
betondekking 25 mm

fundering aanleggen op vaste laag met een sondeerwaarde, min 1 mtr, van > 4 MPa (40 kg/cm²), in het werk controleren strookbreedte volgens tekening

ter plaatse van tegelvloeren in de afwerklaag krimpnet # ø4-150

houtkwaliteit C18
staalkwaliteit S235

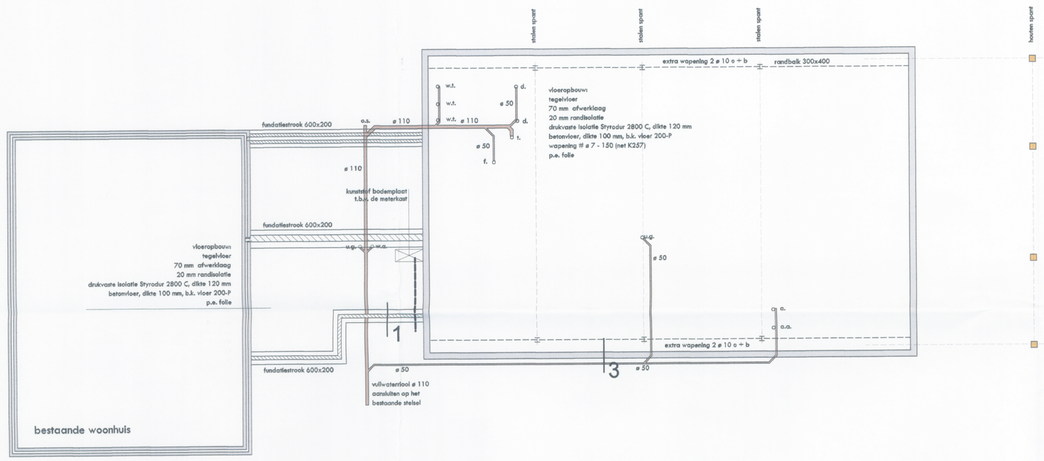

fundering en beganegrondvloer

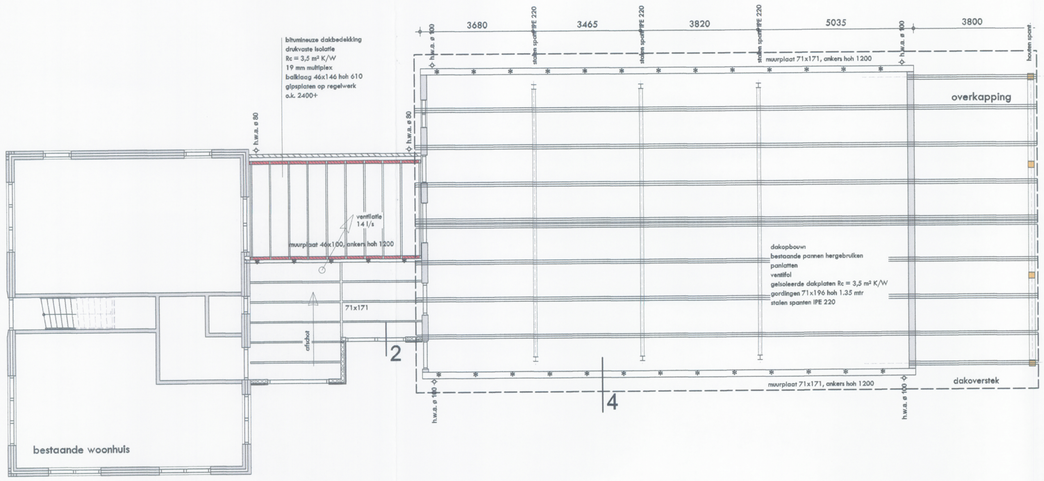

dakconstructie

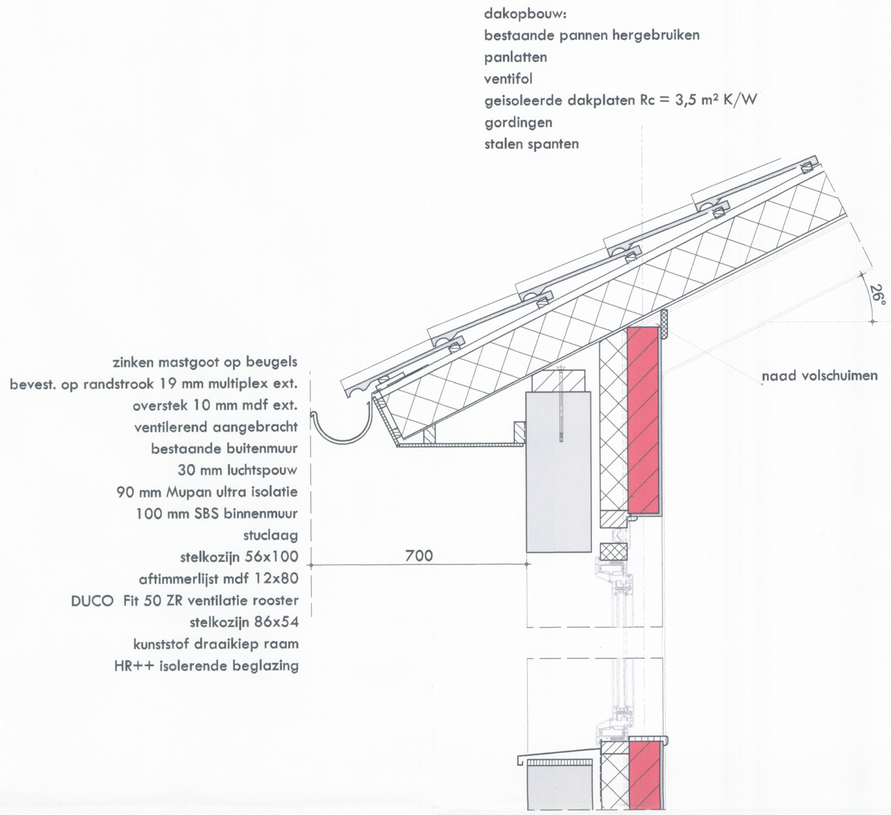

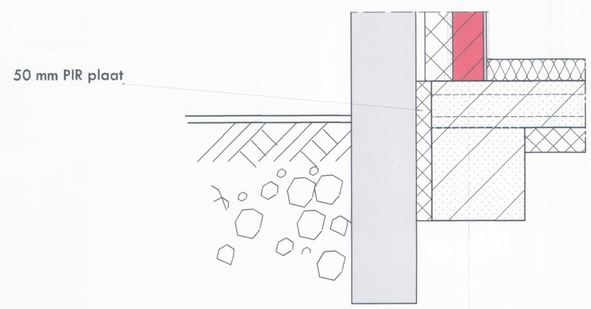

Gemeente
Ingekomen
10 FEB 2010

Behoort bij besluit van
burgemeester en wethouders
van Berkelland d.d. 16 APR 2010
nummer: B A 2010025

maten in het werk controleren!

uitbreiding woning Markveldsedijk 3 Noordijk

constructieoverzicht en details

Werknummer: 09108
Bladnummer: BT-6

Schaal 1:100 en 1:10
Datum 08 02 2010
Gewijzigd

Opdrachtgever:
Familie ten Dolle
Markveldsedijk 3
7161 LT NOORDIJK
0545 294 982

Telefoon 0547 352728
Mobiel 06 1237 3602
Fax 0547 352225
Email arjan@bbrschutten.nl
Bezoekadres Grotestraat 19 7478 AA DIEPENHEIM
Postadres G.L. Rutgersweg 11 7161 PC NOORDIJK

Bouwtechnisch buro Arjan Schutten