



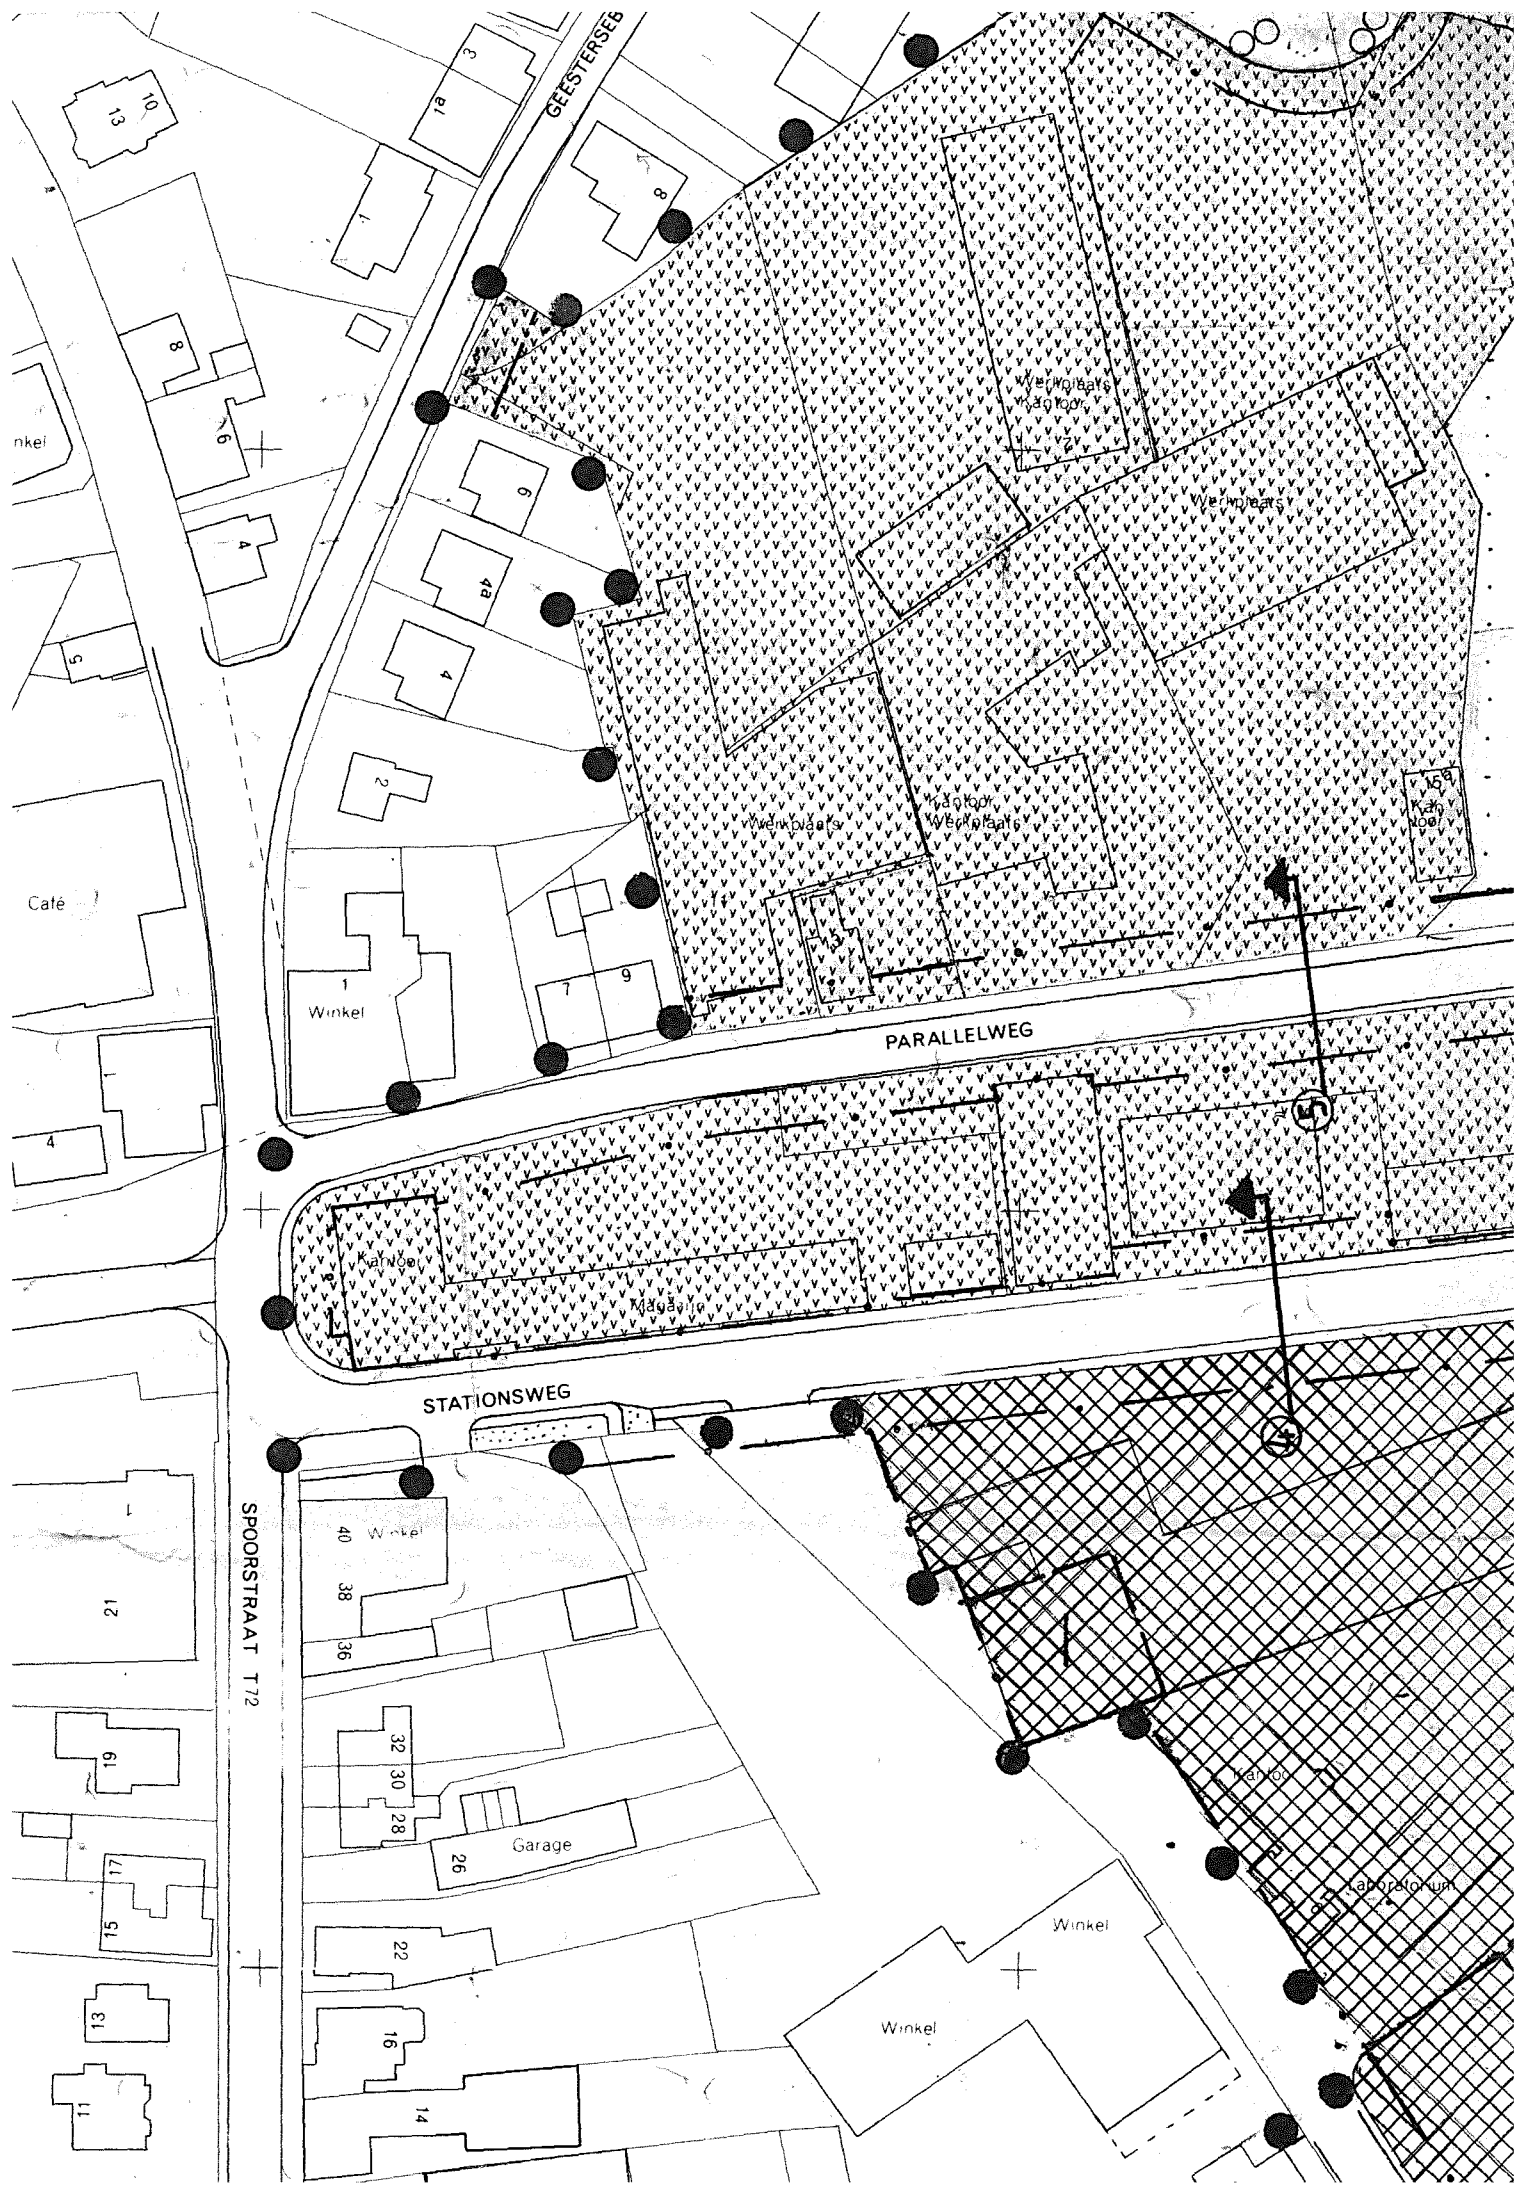


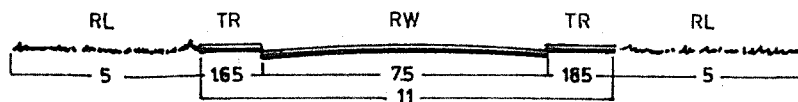


②




④

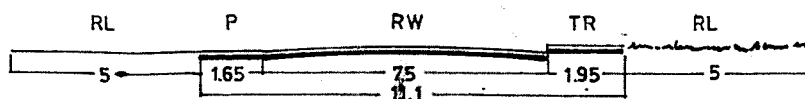






⑥

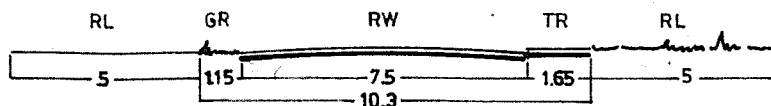

⑧

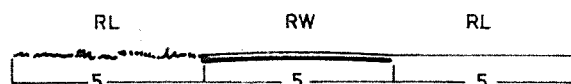

⑩

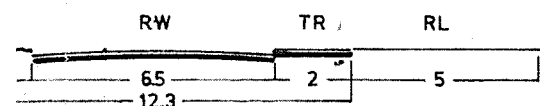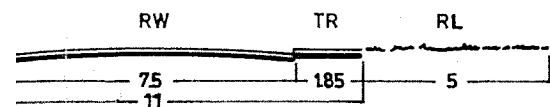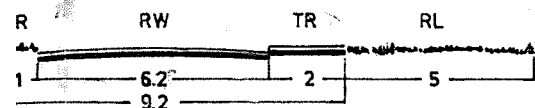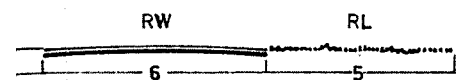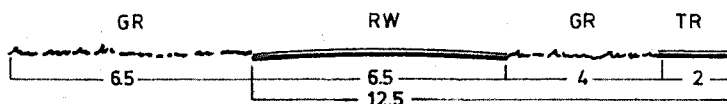

VERKLARING	BESTEMMINGEN	VERKLARING	AANDUIDINGEN
	HANDEL EN NIJVERHEID KLASSE A I - II - III		BESTEMMINGSPLANGRENS
	HANDEL EN NIJVERHEID KLASSE B		GELUIDSZONE
	HANDEL EN NIJVERHEID KLASSE C		ROOILIJN
	HANDEL EN NIJVERHEID KLASSE D		GASTRANSPORTLEIDING
	VERKEERSDOELEINDEN BESTAAND/ONTWORPEN		KADASTRALE GEGEVENS
	OPENBAAR GROEN		VERWIJZING NAAR DWARSPROFIEL
	WATERSCHAPSDOELEINDEN	RW. RIJWEG	GR. OPENBAAR GROEN
	GROENSINGEL	TR. TROTTOIR	RL. ROOILIJN
		P. PARKEERPLAATS	RP. RIJWIELPAD

GEMEENTE BORCULO

BESTEMMINGSPLAN

INDUSTRIETERREIN BORCULO 1982

GET. D.ESELINK	SCHAAL 1:1000 DWP 1:200	TEKENING NR.
DATUM NOV. 1982	FORMAAT 891x1050 mm.	
GEW. NOV. 1982 D.E.	DWP. MATEN IN METERS	2 A-0 33
GEW. MRT. 1983 W.W.		
GEW. AUG. 1983 D.E.		REG. FORM. VOLG.

