


BESTEMMINGSPLAN "BUITENGEBIED INTEGRALE HERZIENING, WIJZIGING 2020-3 (Ruurloseweg 28 Borculo)" (identificatienummer NL.IMRO.18590000WPBGB20200006)

Behoort bij besluit van
burgemeester en wethouders van Berkelland,
d.d. 18 augustus 2020,
namens dezen,

G.W. Janssen,
Adviseur Ruimtelijke Ordening.

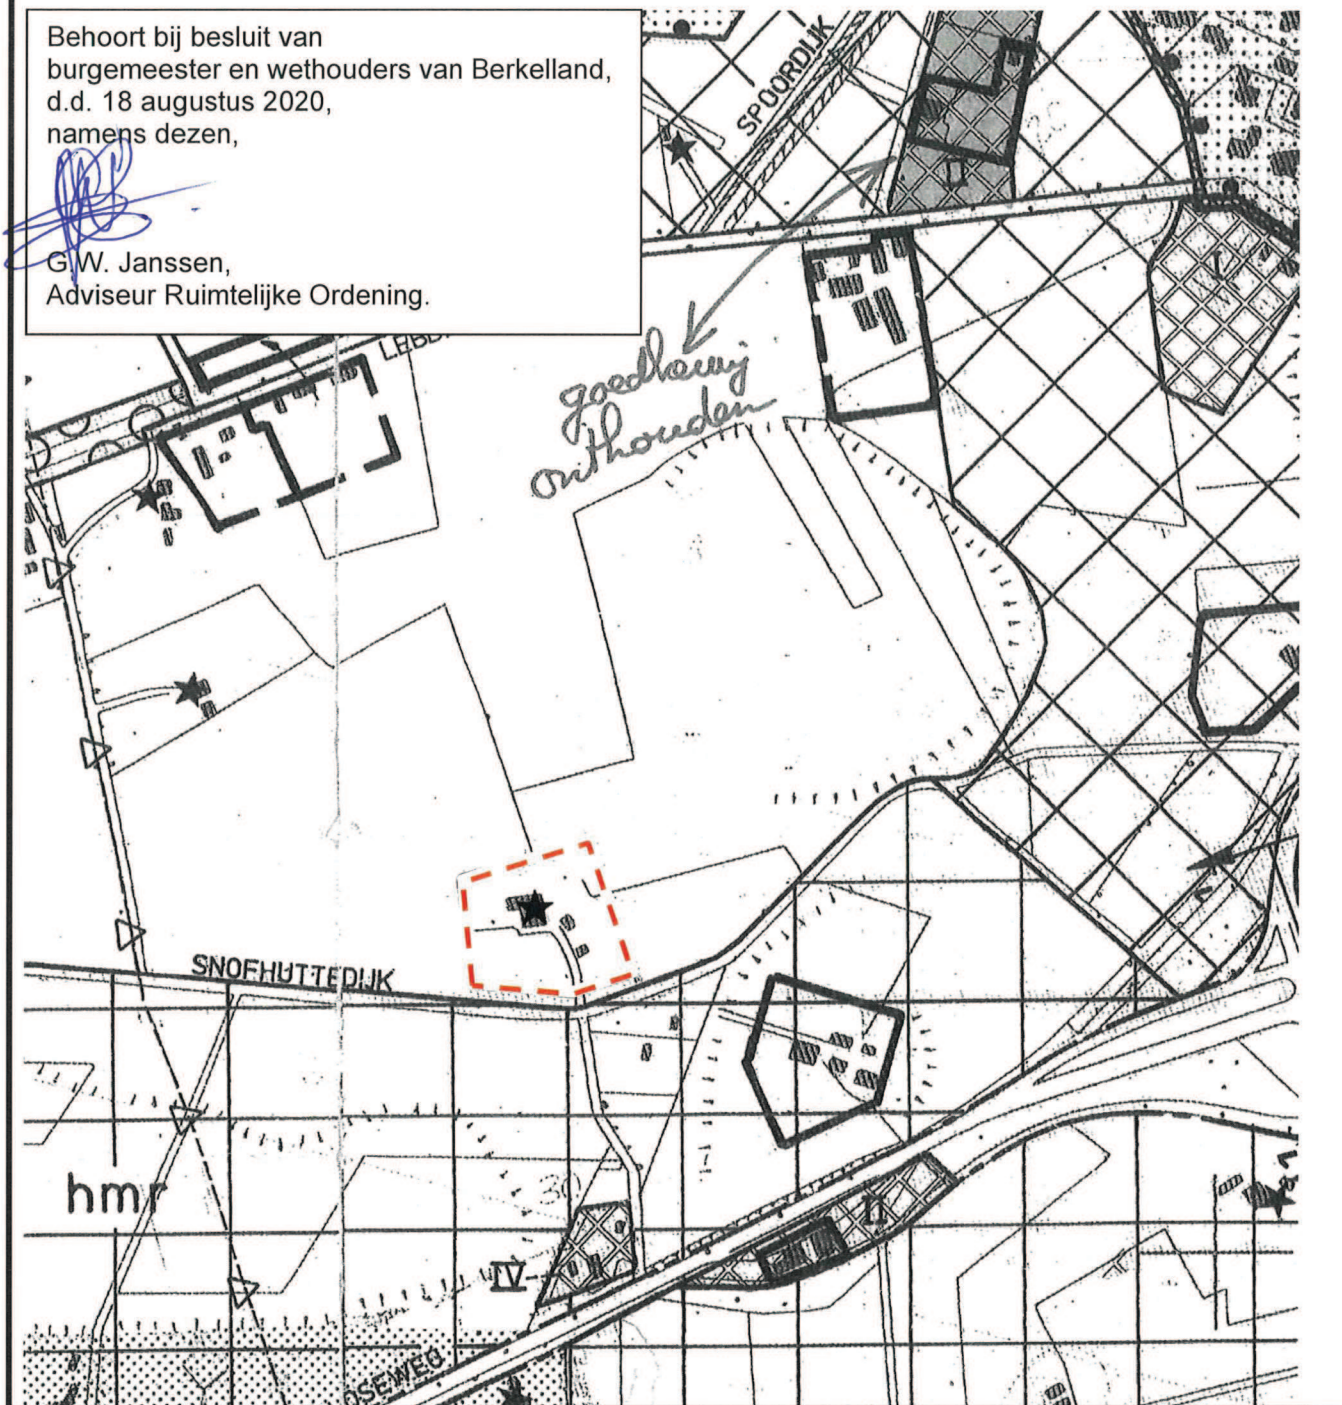

grens planwijziging



woondoeleinden

Gewijzigde plankaart

Schaal 1:5.000

