


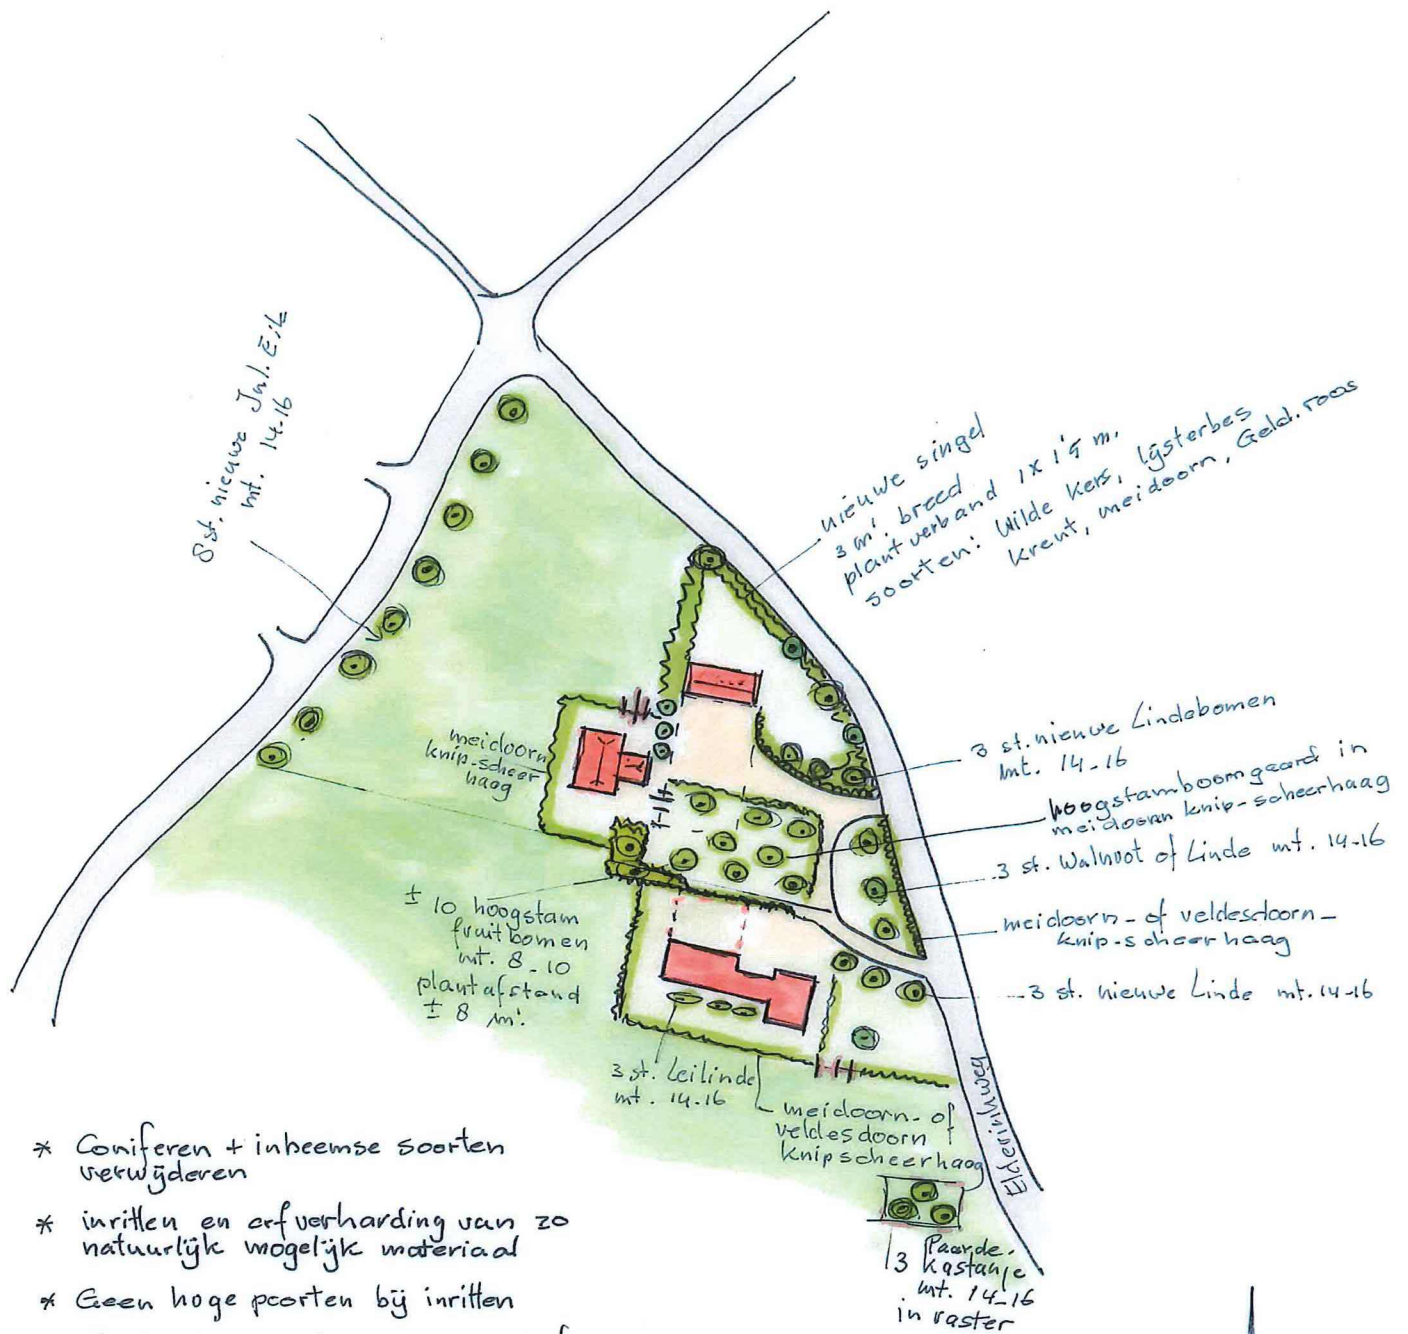

- * Coniferen + inheemse soorten verwijderen
- * inritten en erfverharding van zo natuurlijk mogelijk materiaal
- * Geen hoge poorten bij inritten
- * Plaats nieuwe gebouwen indicatief
- * utv. 2016-2017

● bestaande bomen

● nieuwe bomen

— nieuwe hagen/singel

— nieuw vogelbosje
soorten en plantverband
zie: nieuwe singel

28-11-2016

1:1000

Landschappelijke inpassing
Elderinkweg 9, Hengelo
akk. d.d: 19-8-2016
akk. handtek. eig./aanvrager

[Handwritten signature]