



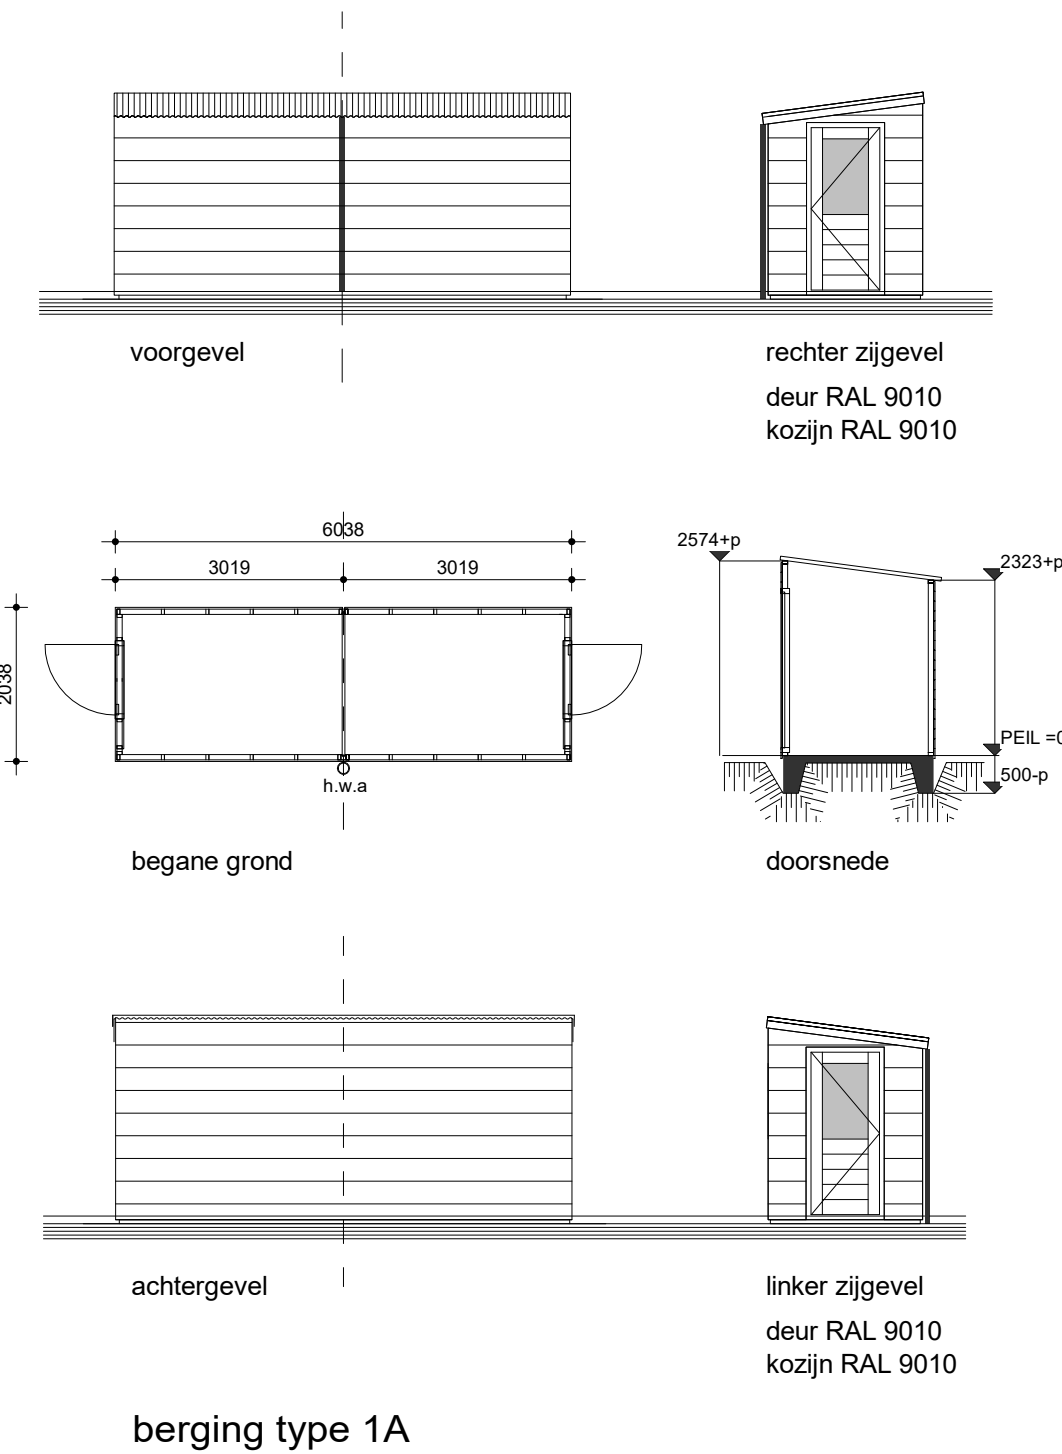

kleur- materiaalstaat

fase	onderdeel	materiaal	kleur
casco	fundering	gewapend beton (prefab)	-
	bodemafdekking	schoon zand	-
	beg. grondvloer	geïs. ribbenvloer	-
	verdiepingsvloer	ribbenvloer	-
	bouwmuren	gewapend beton (prefab)	-
	binnenspouwblad	gewapend beton (prefab)	-
	dakconstructie	houten sporenkap	-
	dakbeschoot	spaanplaat	RAL 9010 wit
	buitengevel (prefab)	baksteen halfsteens verband	rood-bruin
	buitengevel (prefab)	baksteen halfsteens verband	paars-bruin gecoat
	voeg	cement (4 mm terug)	antraciet
	buitenkozijnen	kunststof	RAL 9010 wit
	buitenramen	kunststof	RAL 6009
	buitendeuren	kunststof	RAL 6009
	voordeur	kunststof	RAL 6009
	beglazing	isolatie triple glas	-
	raamdorpels	prefab beton	natuur
sanitaire ruimten	dakgoot	polyester	RAL 9010 wit
	boei	polyester	RAL 9010 wit
	overstek	polyester	RAL 9010 wit
	dakbedekking	keramische pan	vuikaanzwart
	dakbedekking	pv-panelen	-
	muurisolatie	PIR-isolatie d=120 mm	-
	dakisolatie	isolatie d=240 mm	-
	afdekking dakdoorvoer	aluminium	RAL 7016
inbouw	plafondafwerking	aluminium	wit gecoat
	wandafwerking	aluminium	wit gecoat
	vloerafwerking	keramische tegel	ivoorzwart
	meterkast	-	-
	binnenkozijnen	plaatstaal	RAL 9010 wit
	binnendeuren	hardboard met wafelkarton	RAL 9010 wit
	binnendorpels	holonite	zwart
	trappen	gewapend beton (prefab)	wit
	leuningen	vurenhout / mahoniehout	RAL 9010 wit
	dekvloeren	prefab dekvliesen d=70 mm	-
installaties	binnenwanden	panelen met kanarienspaanplaatvulling (HDF) toplaag	-
	sanitair	porselein	wit
	binnenriolering	pvc	grijs
	buitenriolering	pe	grijs en bruin
	hemelwaterafvoer	zink	natuur
	waterleiding	koper en/of kunststof	-
	electraleidingen	pvc	-
	verwarming	CO ₂ gestuurde balans ventilatie	-
	ventilatie	pv-installatie	-
	energie opwekking		-
berging	gevels	rabatdelen geïmpregneerd	natuur
	dak berging	EPDM	grijs

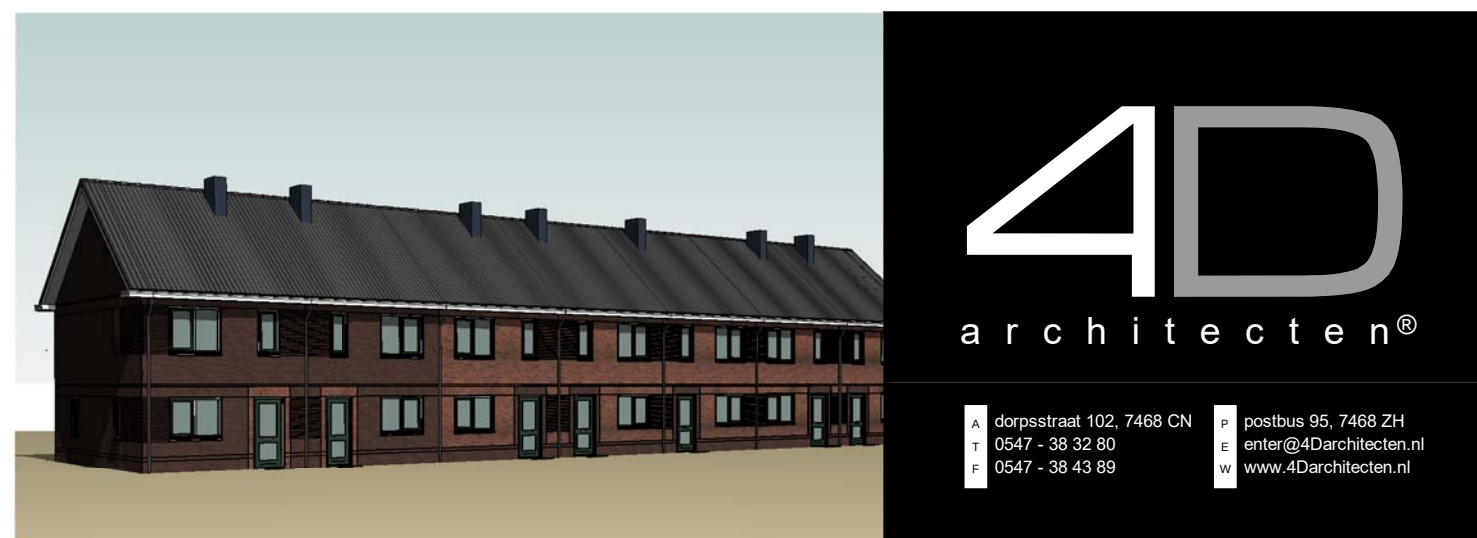

impressie

opdrachtgever

MorgenWonen®

De nieuwe bouwstandaard. Van VolkerWessels
MorgenWonen bv
Reggesingel 4, Rijssen
Postbus 370, 7460 AJ Rijssen

renvooi trap

7 woningen te Steenderen - De Akker

getekend:	gecontroleerd
E.S. Moosdorff	-

schaal: gewijzigd:

1:100 A: 06-11-201
B: 21-04-202

11-09-2019

tekening:

definitief ontwerp
Blok 1: gevels, plattegronden
doorsnede

projectnr: 19-069-v tek.nr: DO-01-B

renvooi

 binnerwand
 100mm/120mm beton wbdbo > 60 ml

RM niet ioniserende rookmelder tegen plaag
aansluiten op lichtnet conform NEN 25
k werkt

ls leidingschacht
mk meterkast

 Infectionnelle ventilée
binnendeur