
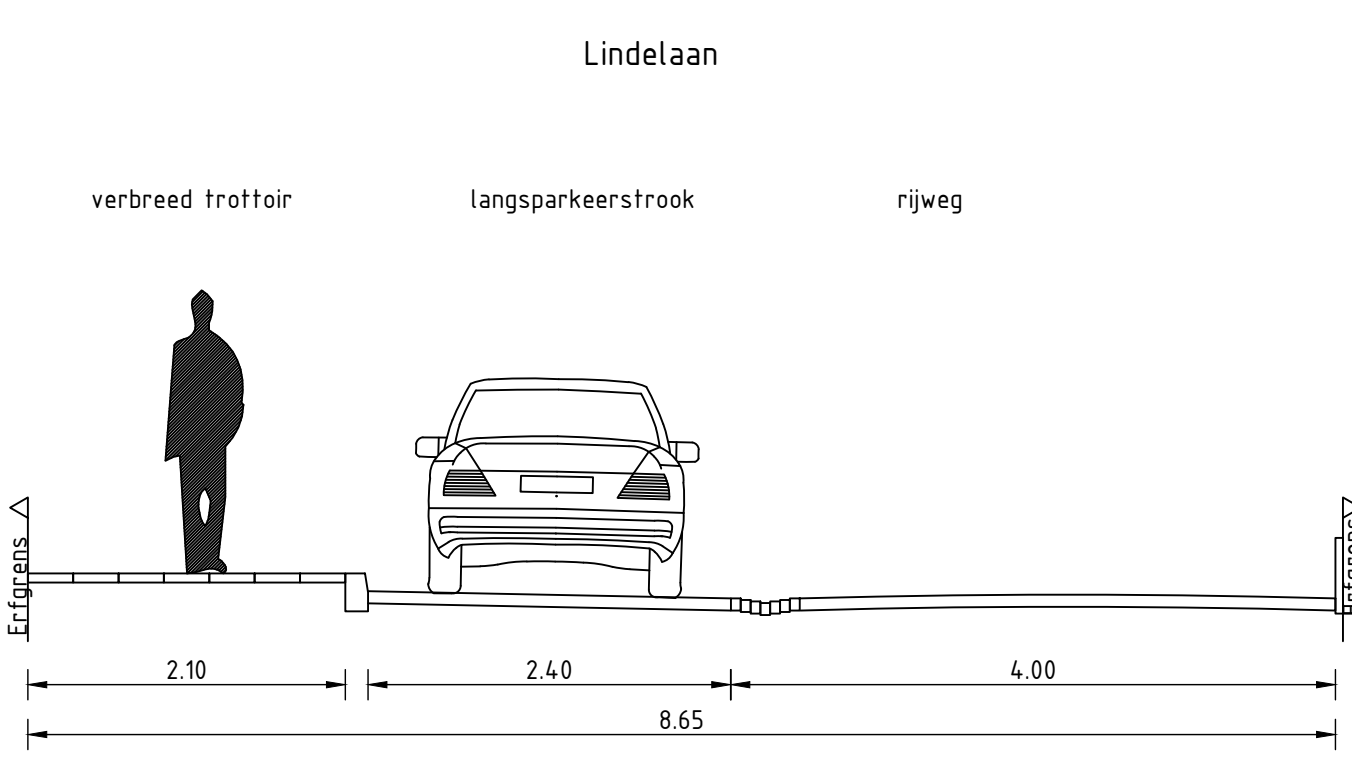
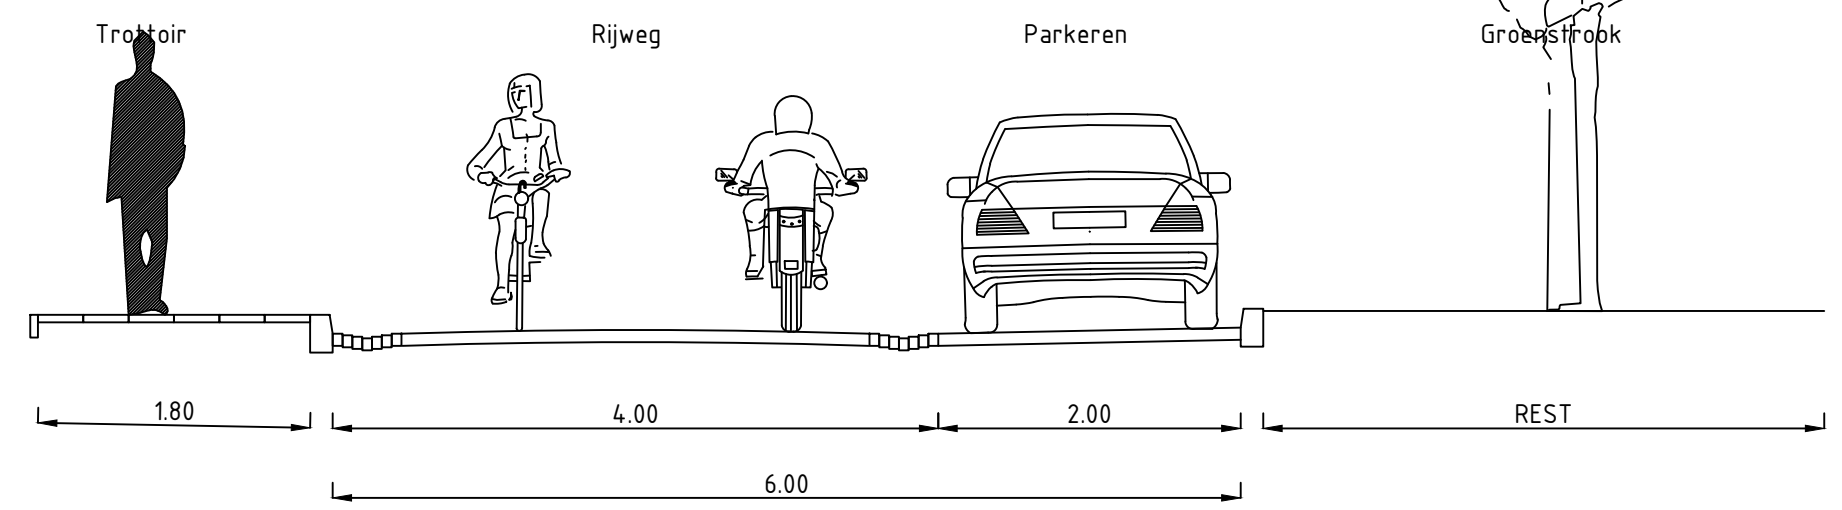
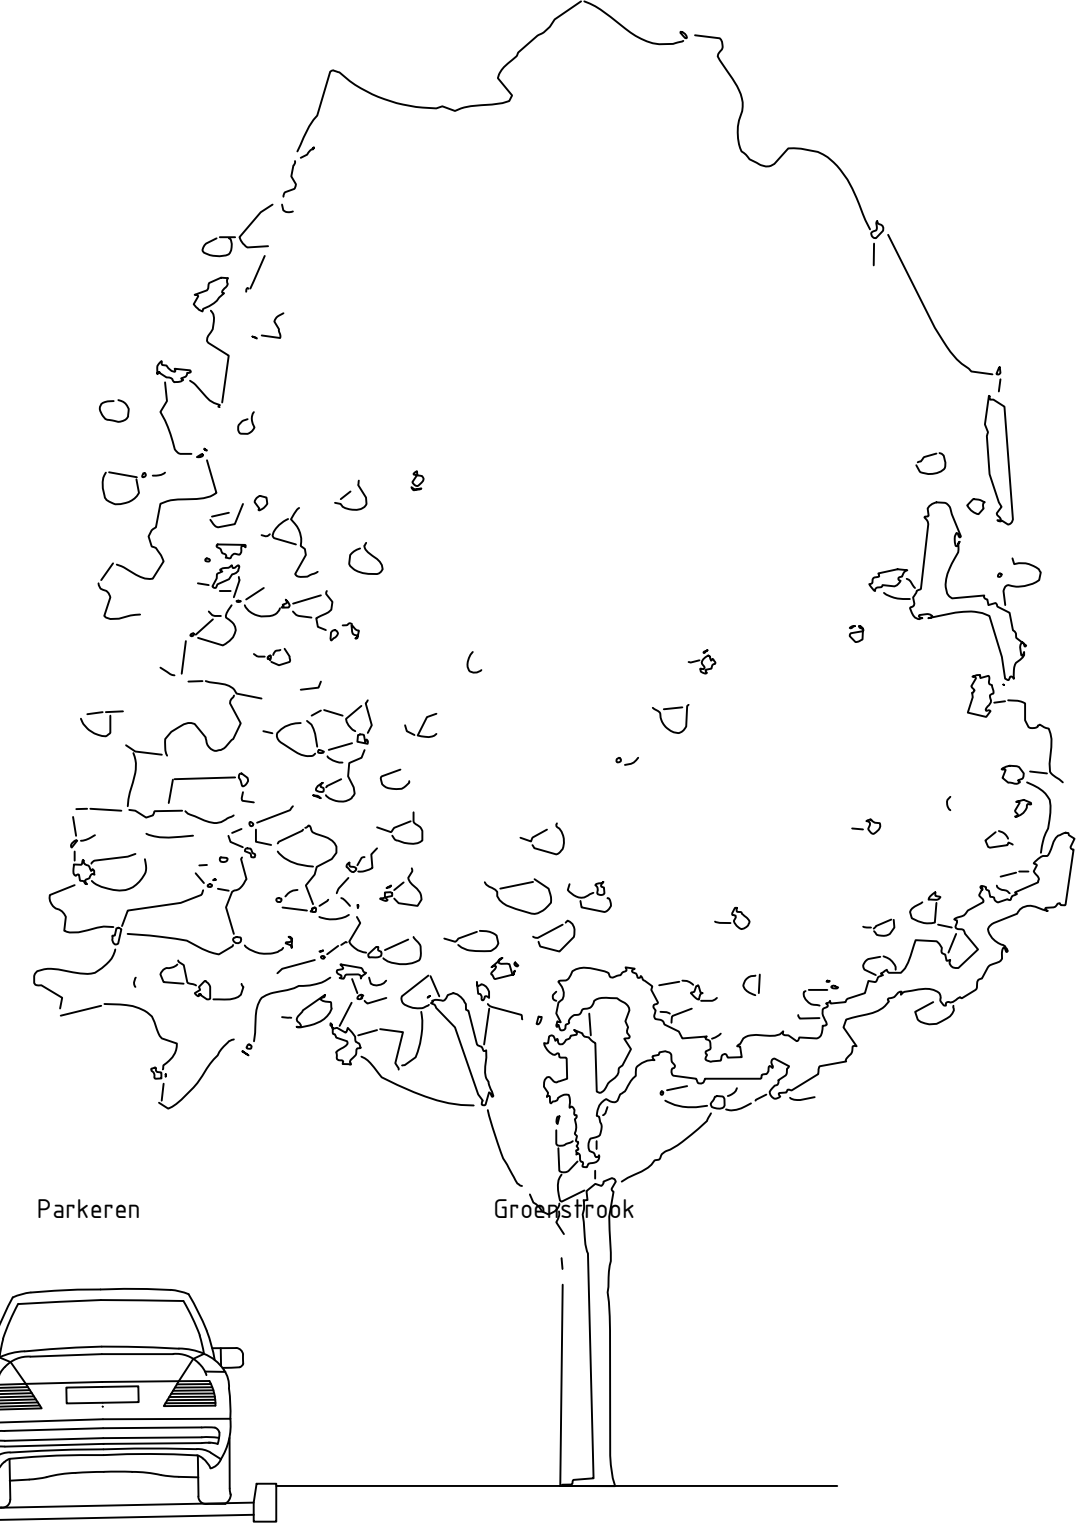
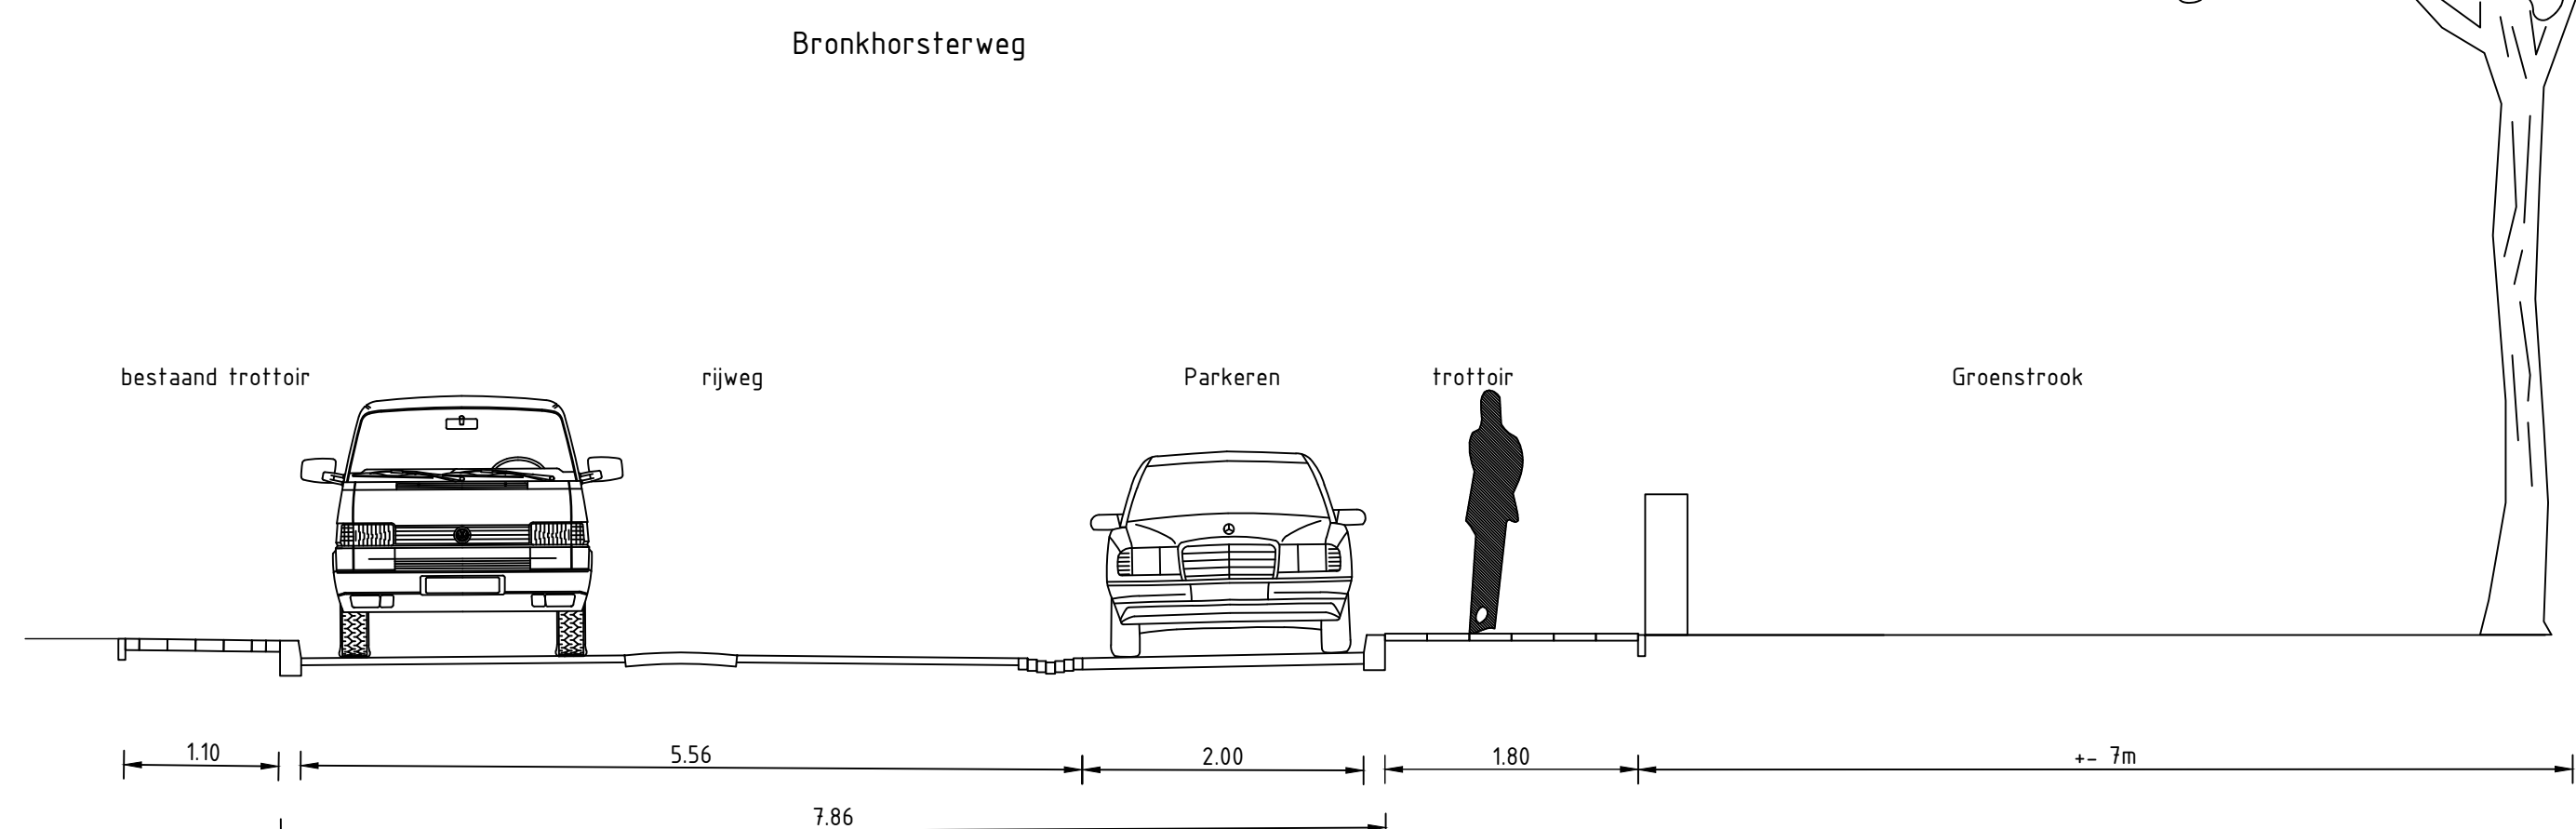
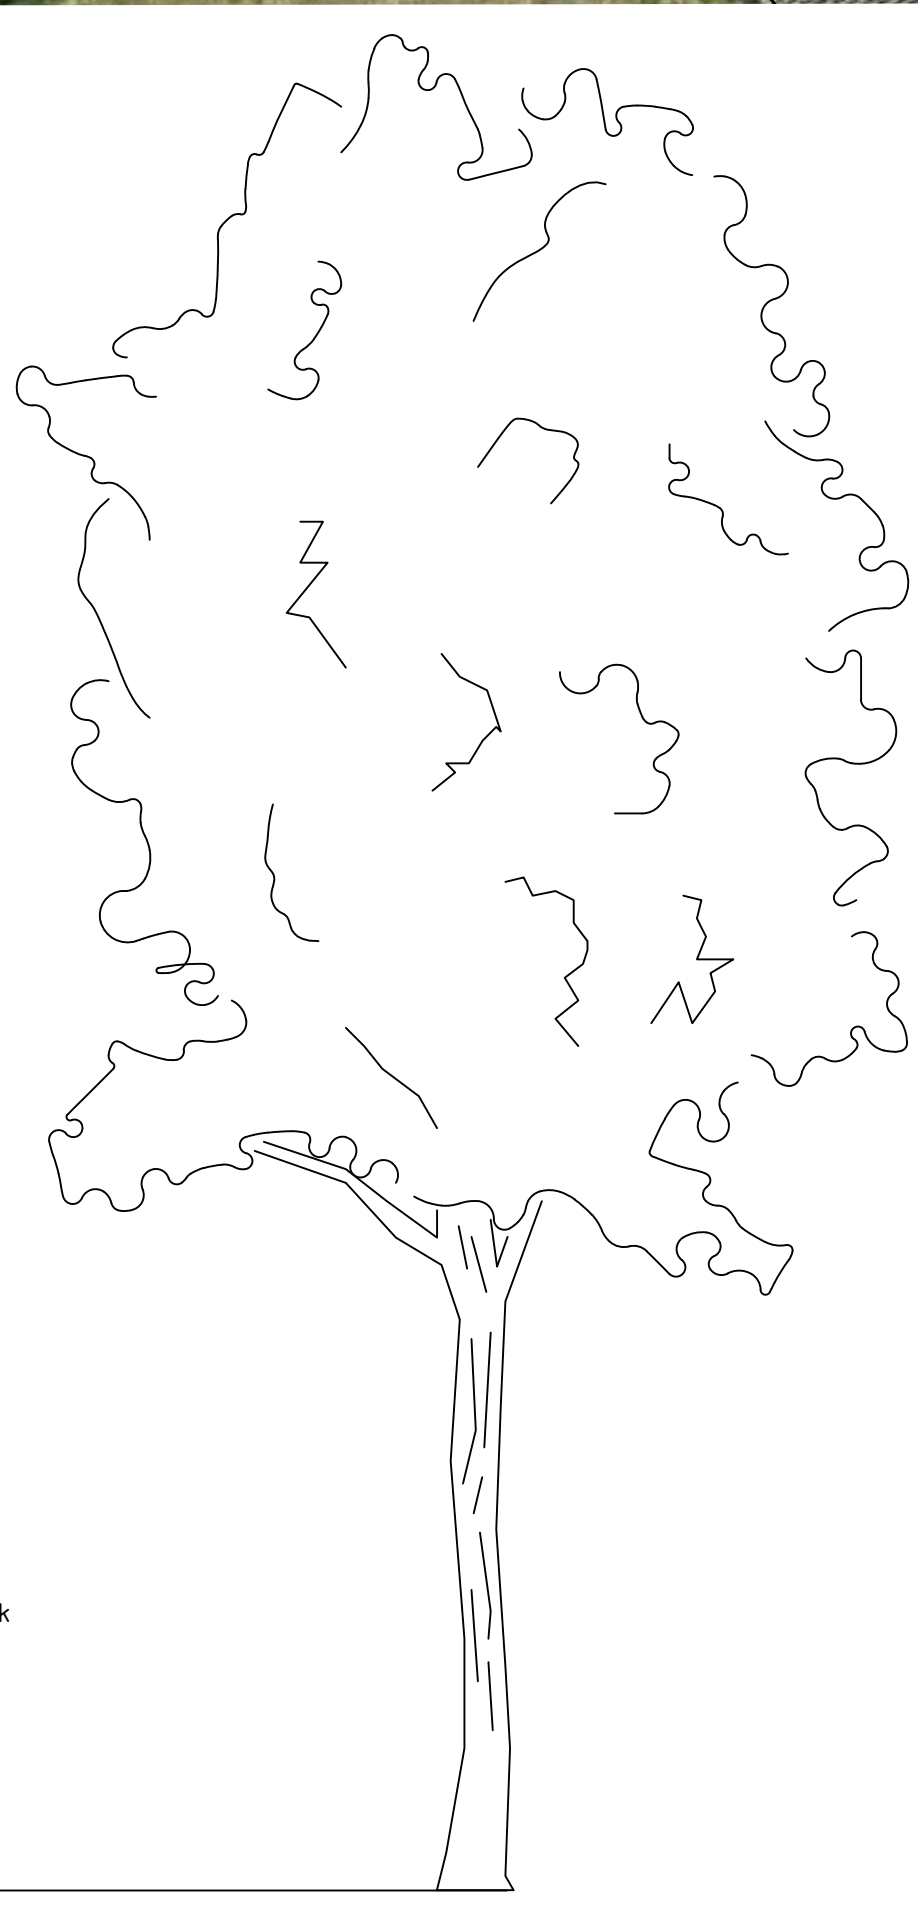
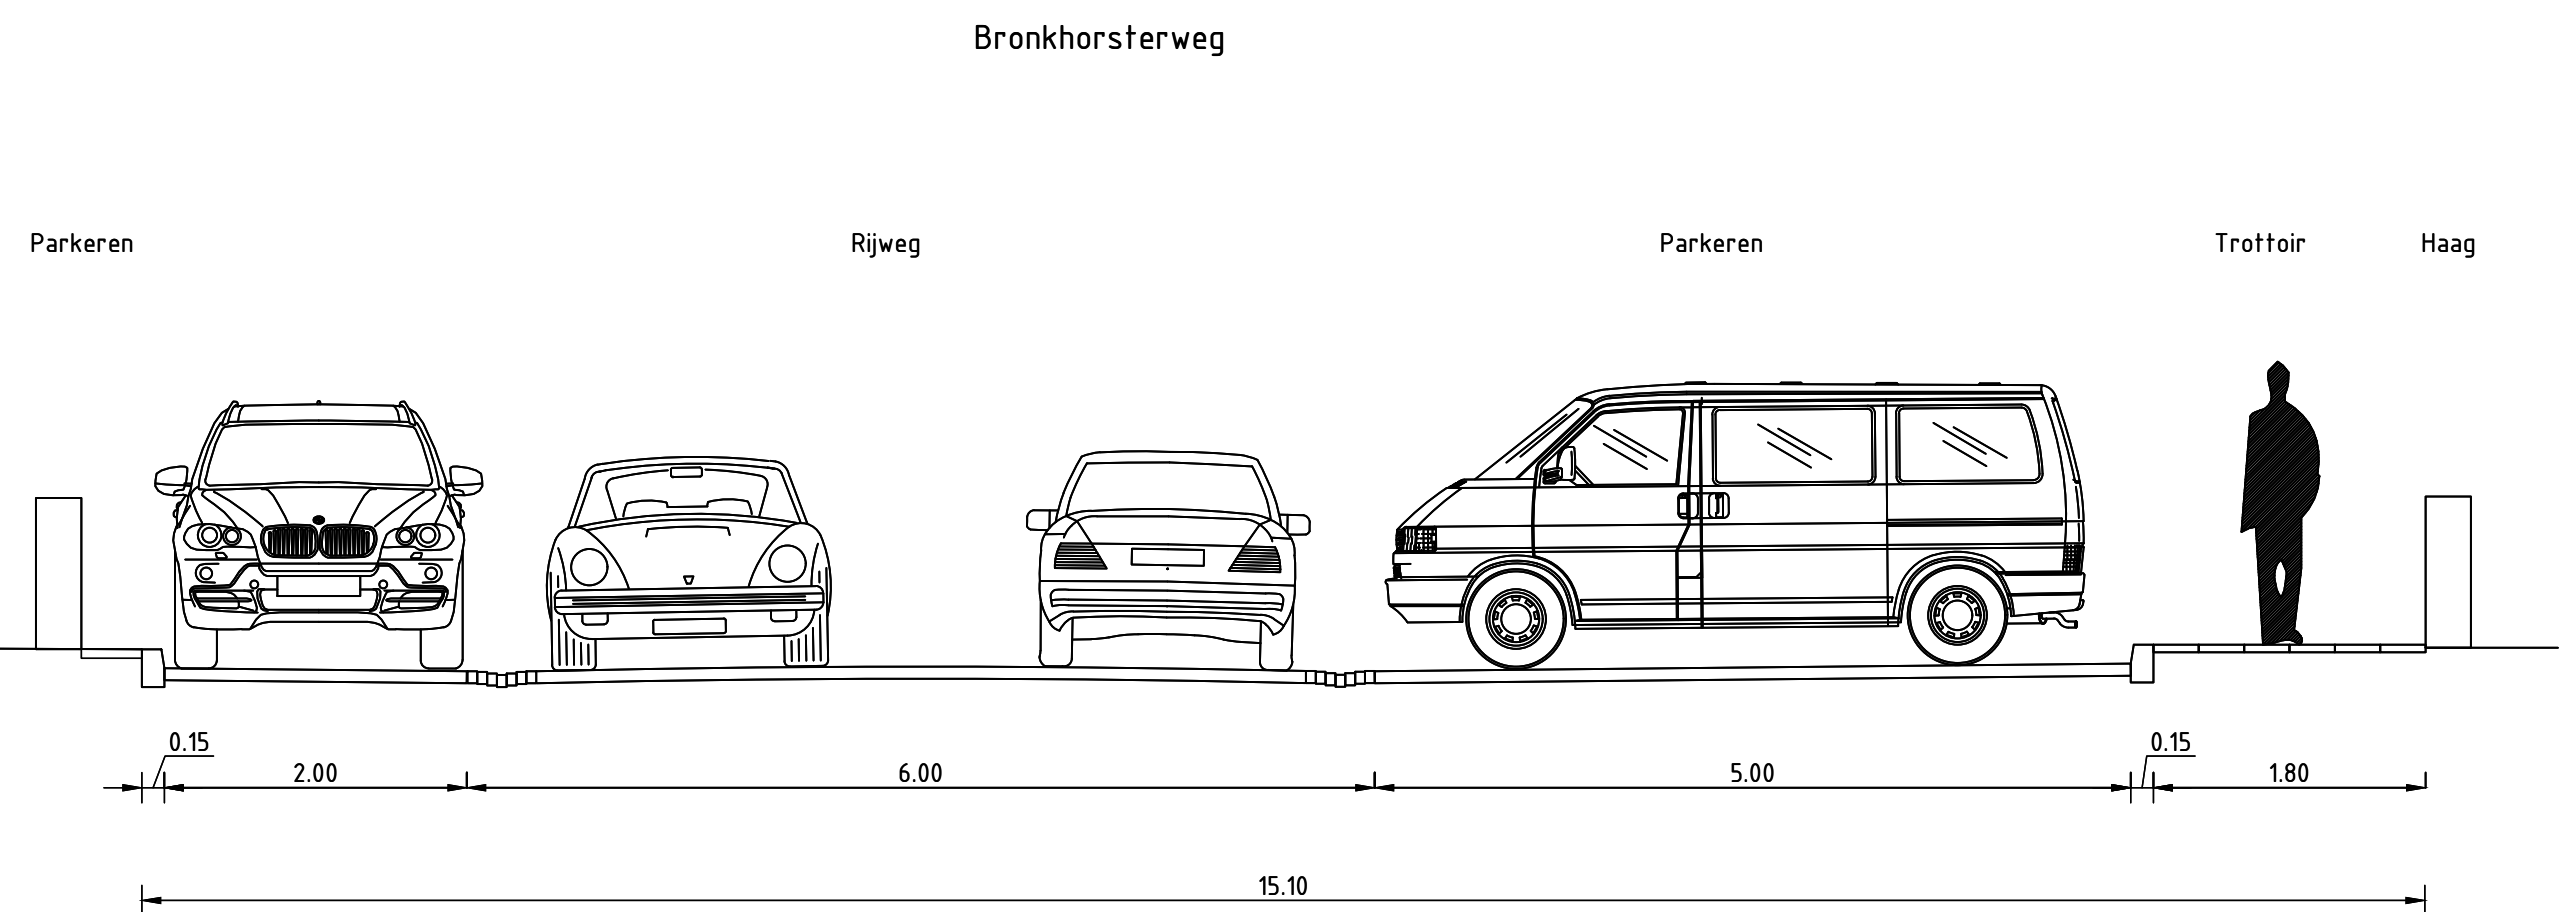
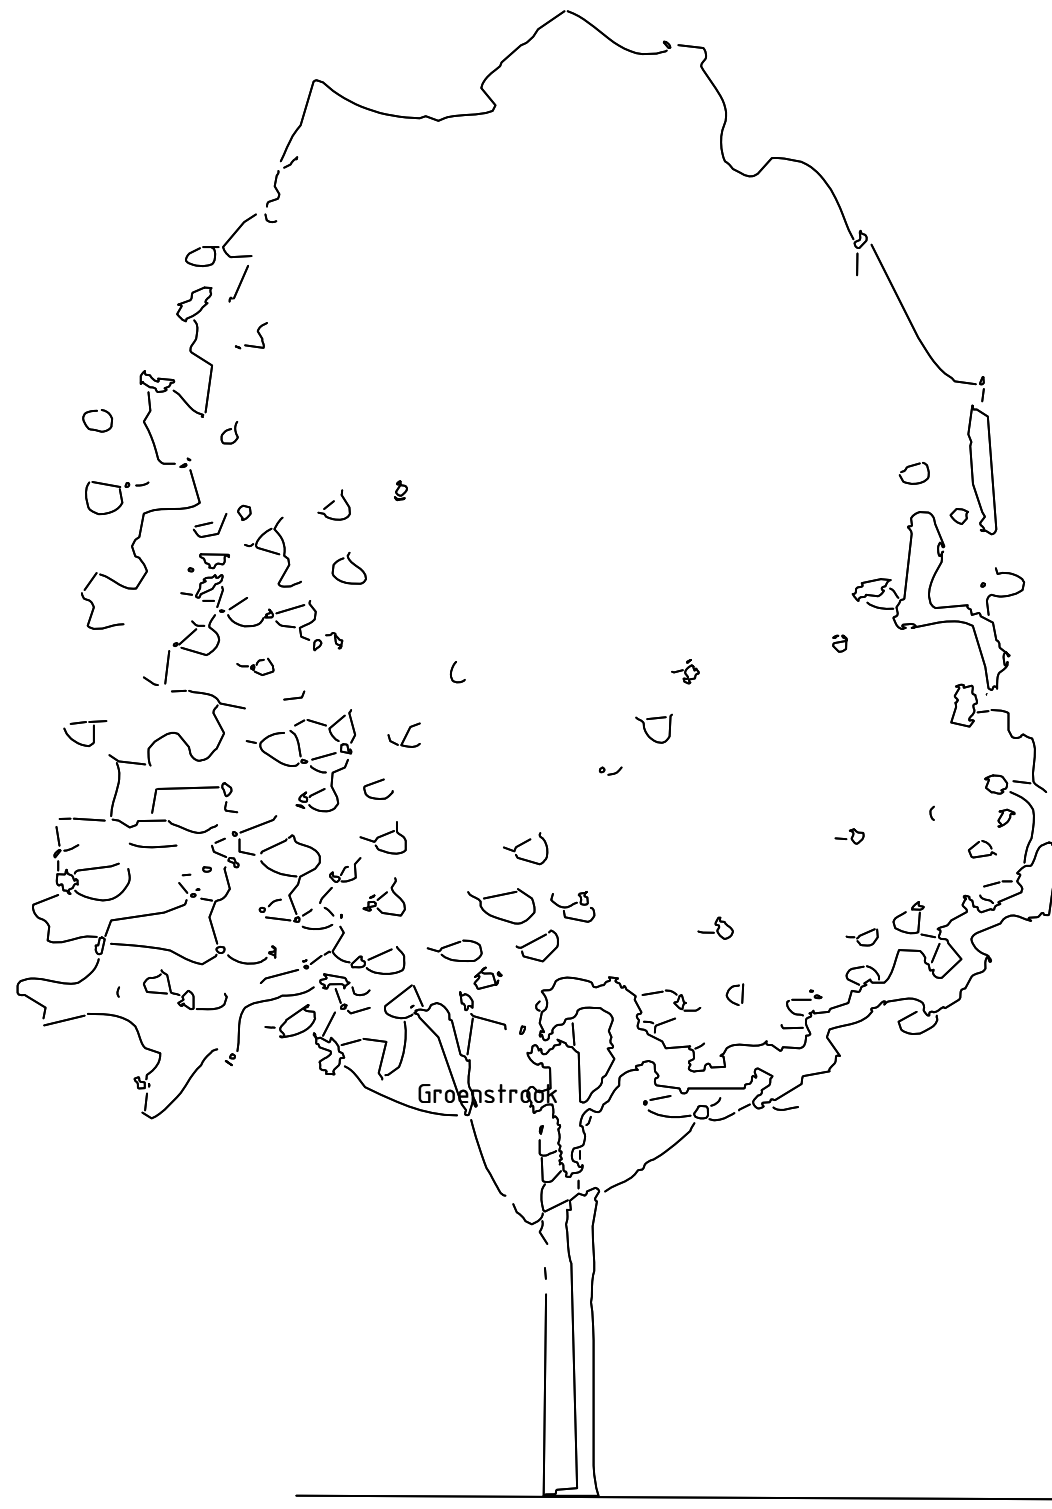


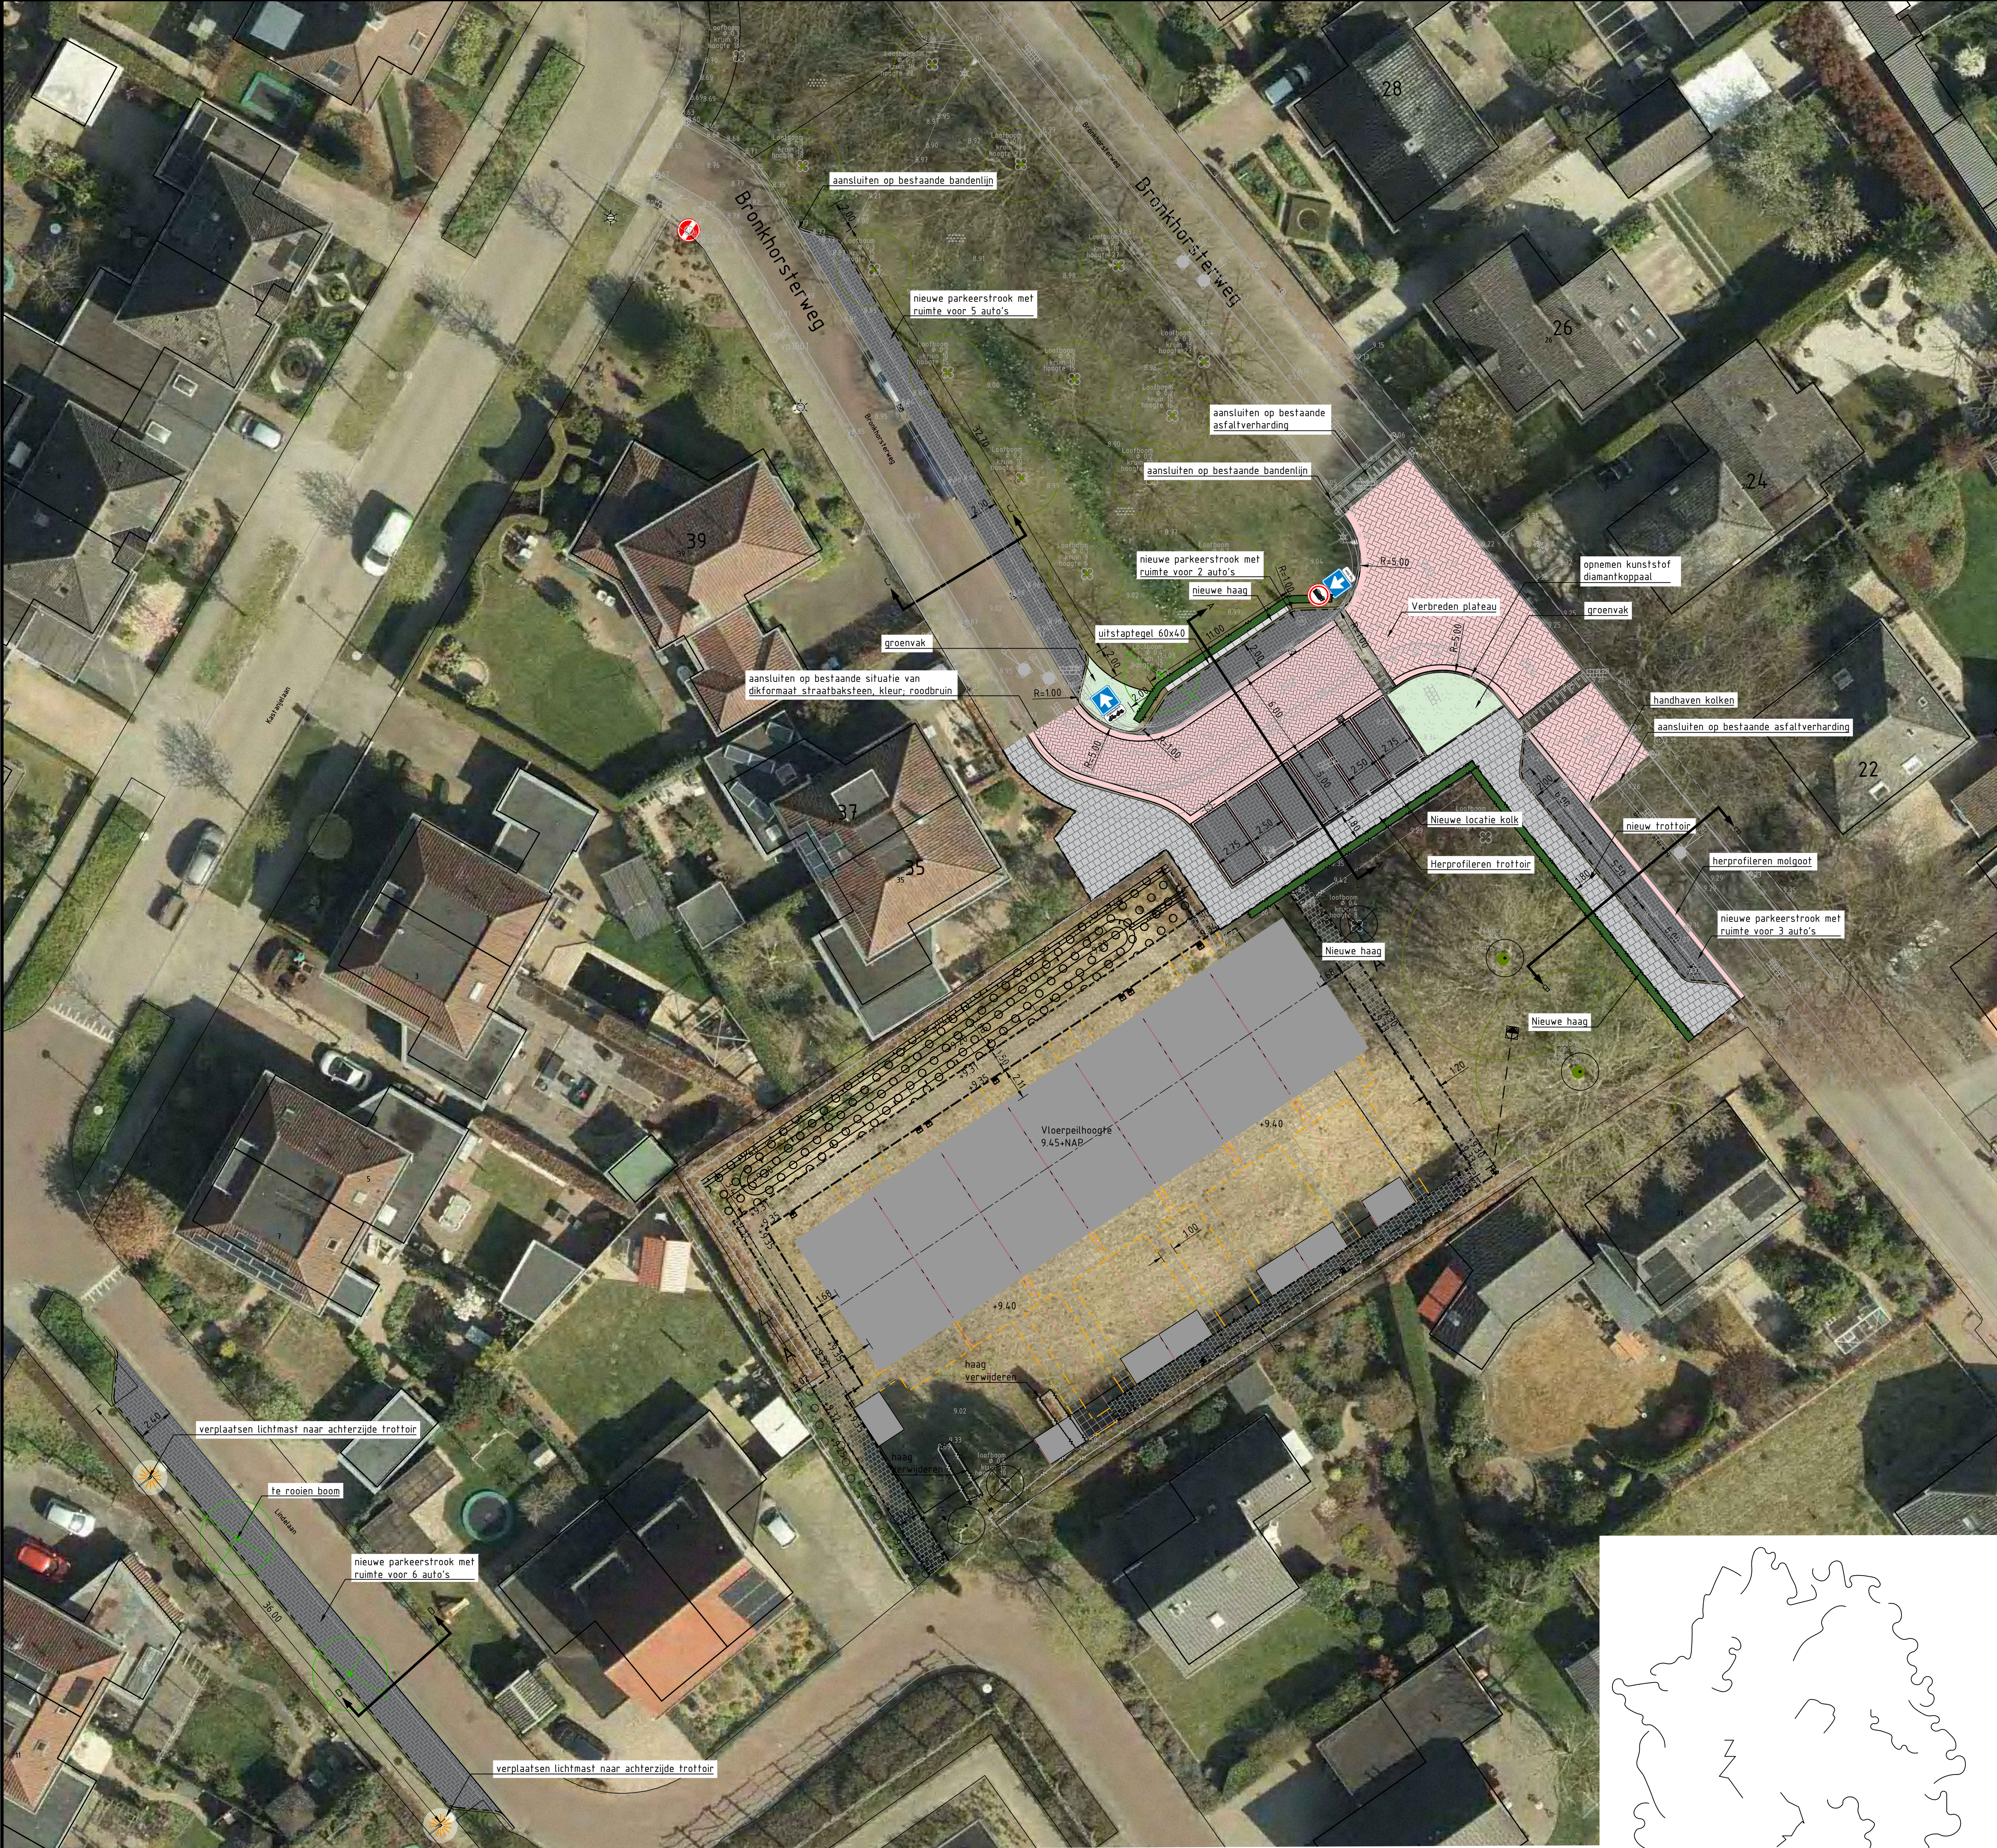

1:200

LEGENDA

- trottoir van betontegels 300x300mm
- goot van dikformaat straatbaksteen (b.v. hergebruik)
- rijbaan van dikformaat straatbaksteen
- groenvak
- parkeerstroken van betonstraatsteen keiformaat kleur: antraciet
- te plaatsen haag
- kadastrale rooilijn rondom nieuwe percelen
- te roeien boom
- te behouden boom
- inmeting huidige situatie

Anacon info
Korenbeek 34 A
7271 LH Borelo
T 0545 - 272 275
F 0545 - 275 255
info@anacon-infra.nl
www.anacon-infra.nl

Opdrachtgever: **gemeente Bronckhorst**

Project: Jongerenhuisvesting 'Stenderen'

Onderdeel:	Parkeeroplossing
Bestek:	Blad
n.v.t.	1 van 1
Fasering:	Status:
Voorlopig ontwerp:	Concept
DO	Definitief
DO	Definitief

Tekenaar:	Intern:	Projectnummer:
D. Wagenvoort	J. Tuinte	BRH 63-00
D. Wagenvoort	R. Ruiterkamp	2019 28 10
D. Wagenvoort	R. Ruiterkamp	2020 03 25
D. Wagenvoort	R. Ruiterkamp	2021 02 10