



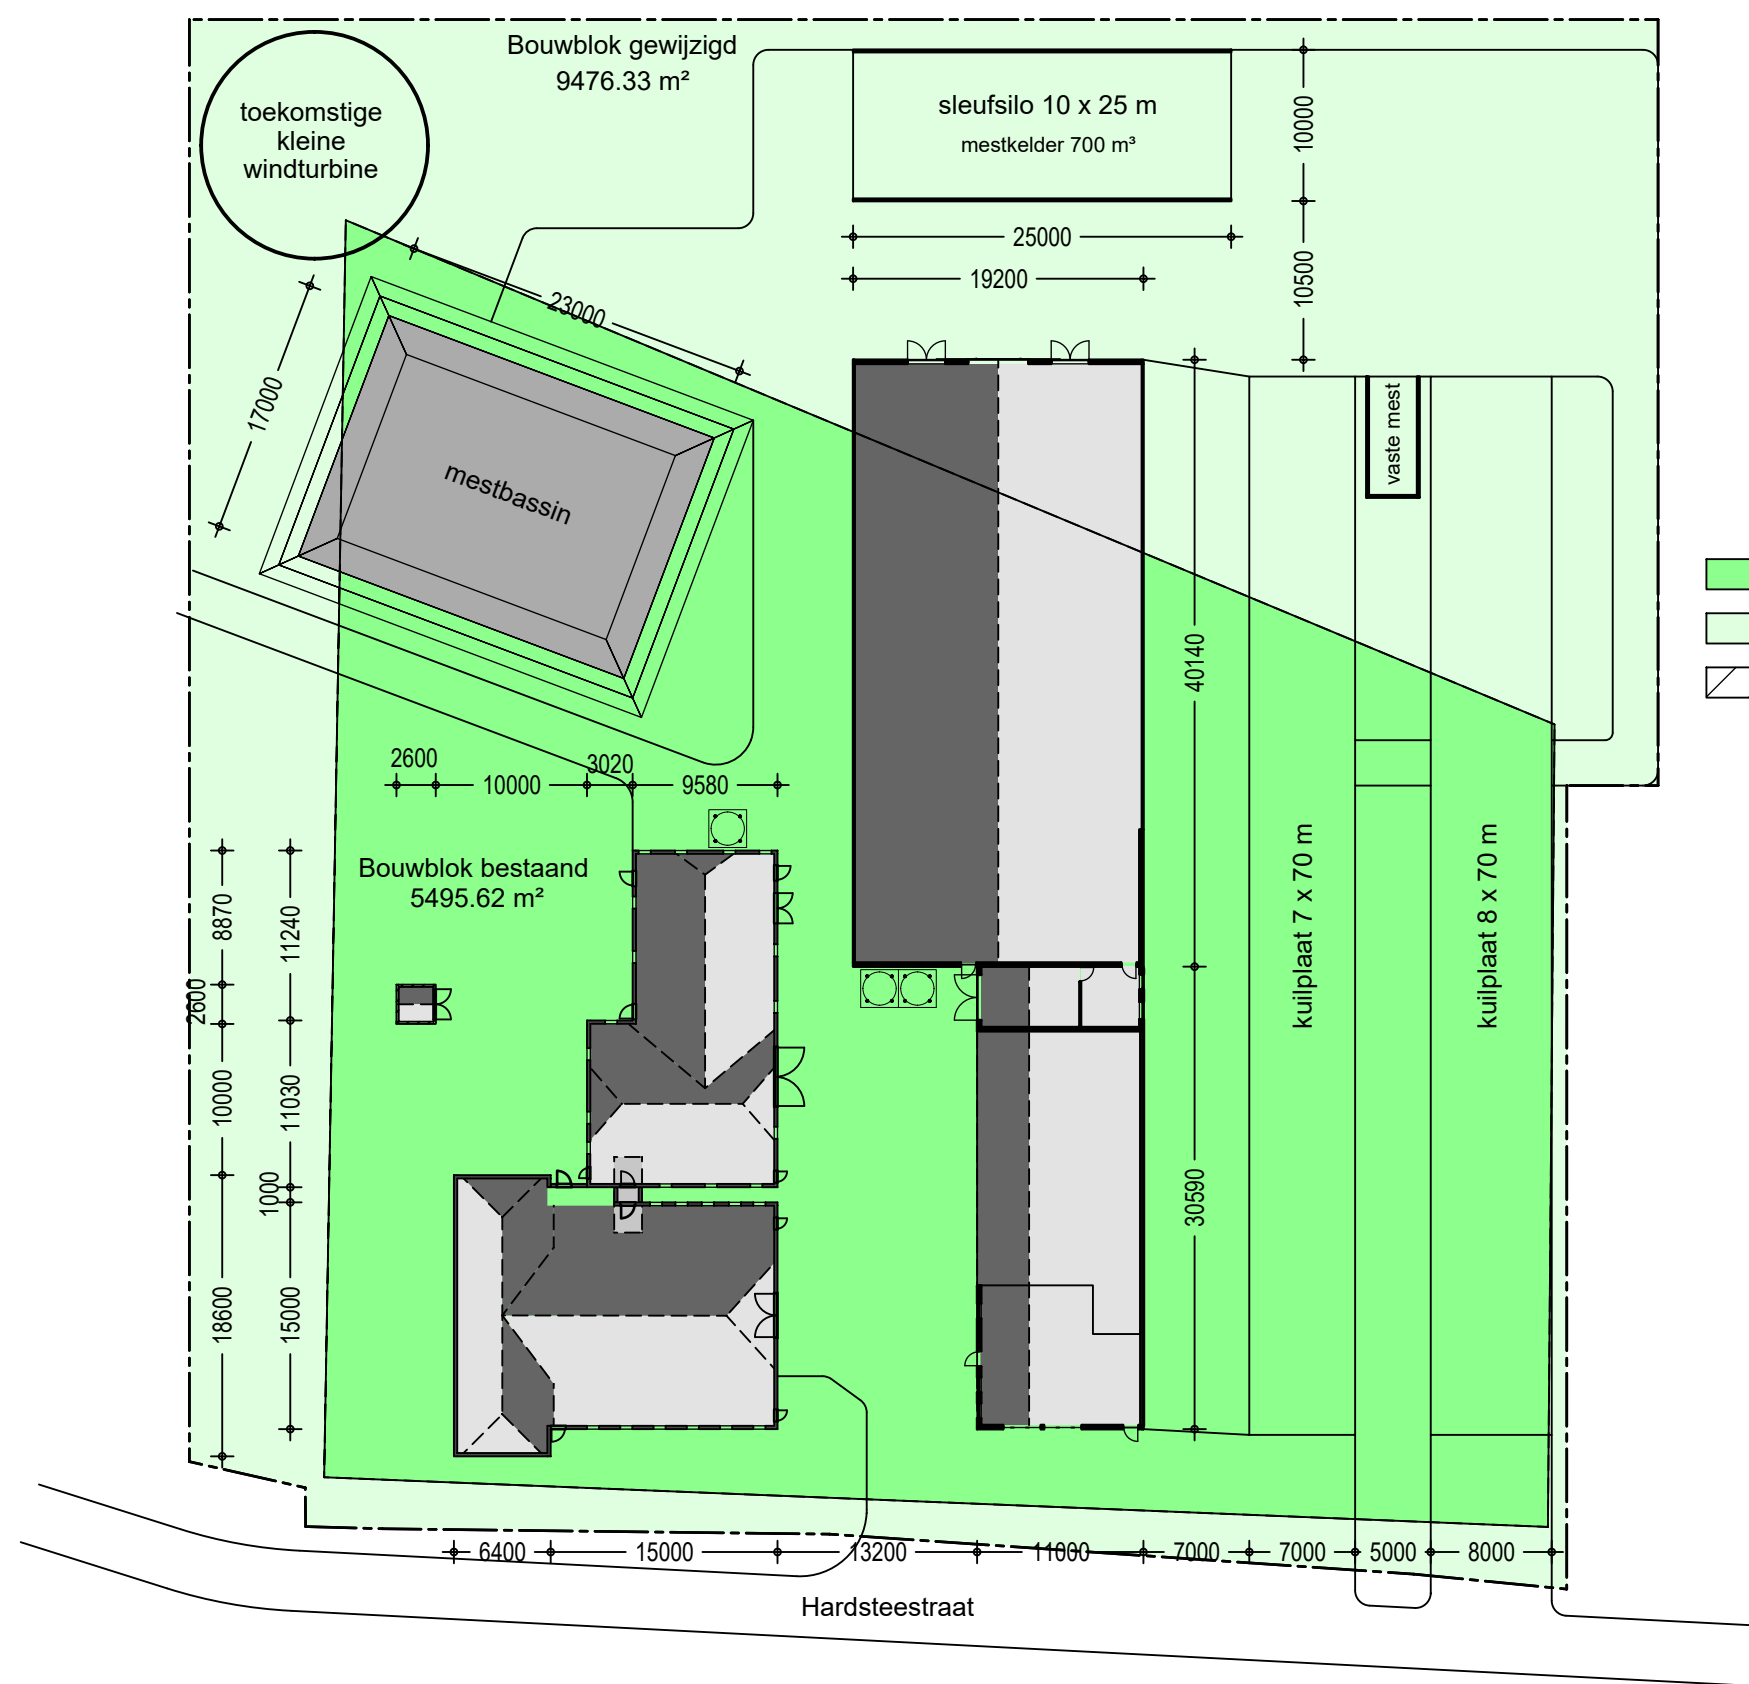

Situatie 1:500

- Bouwblok bestaand
- Bouwblok wijziging gewenst
- Bouwblok bestaand vervallen

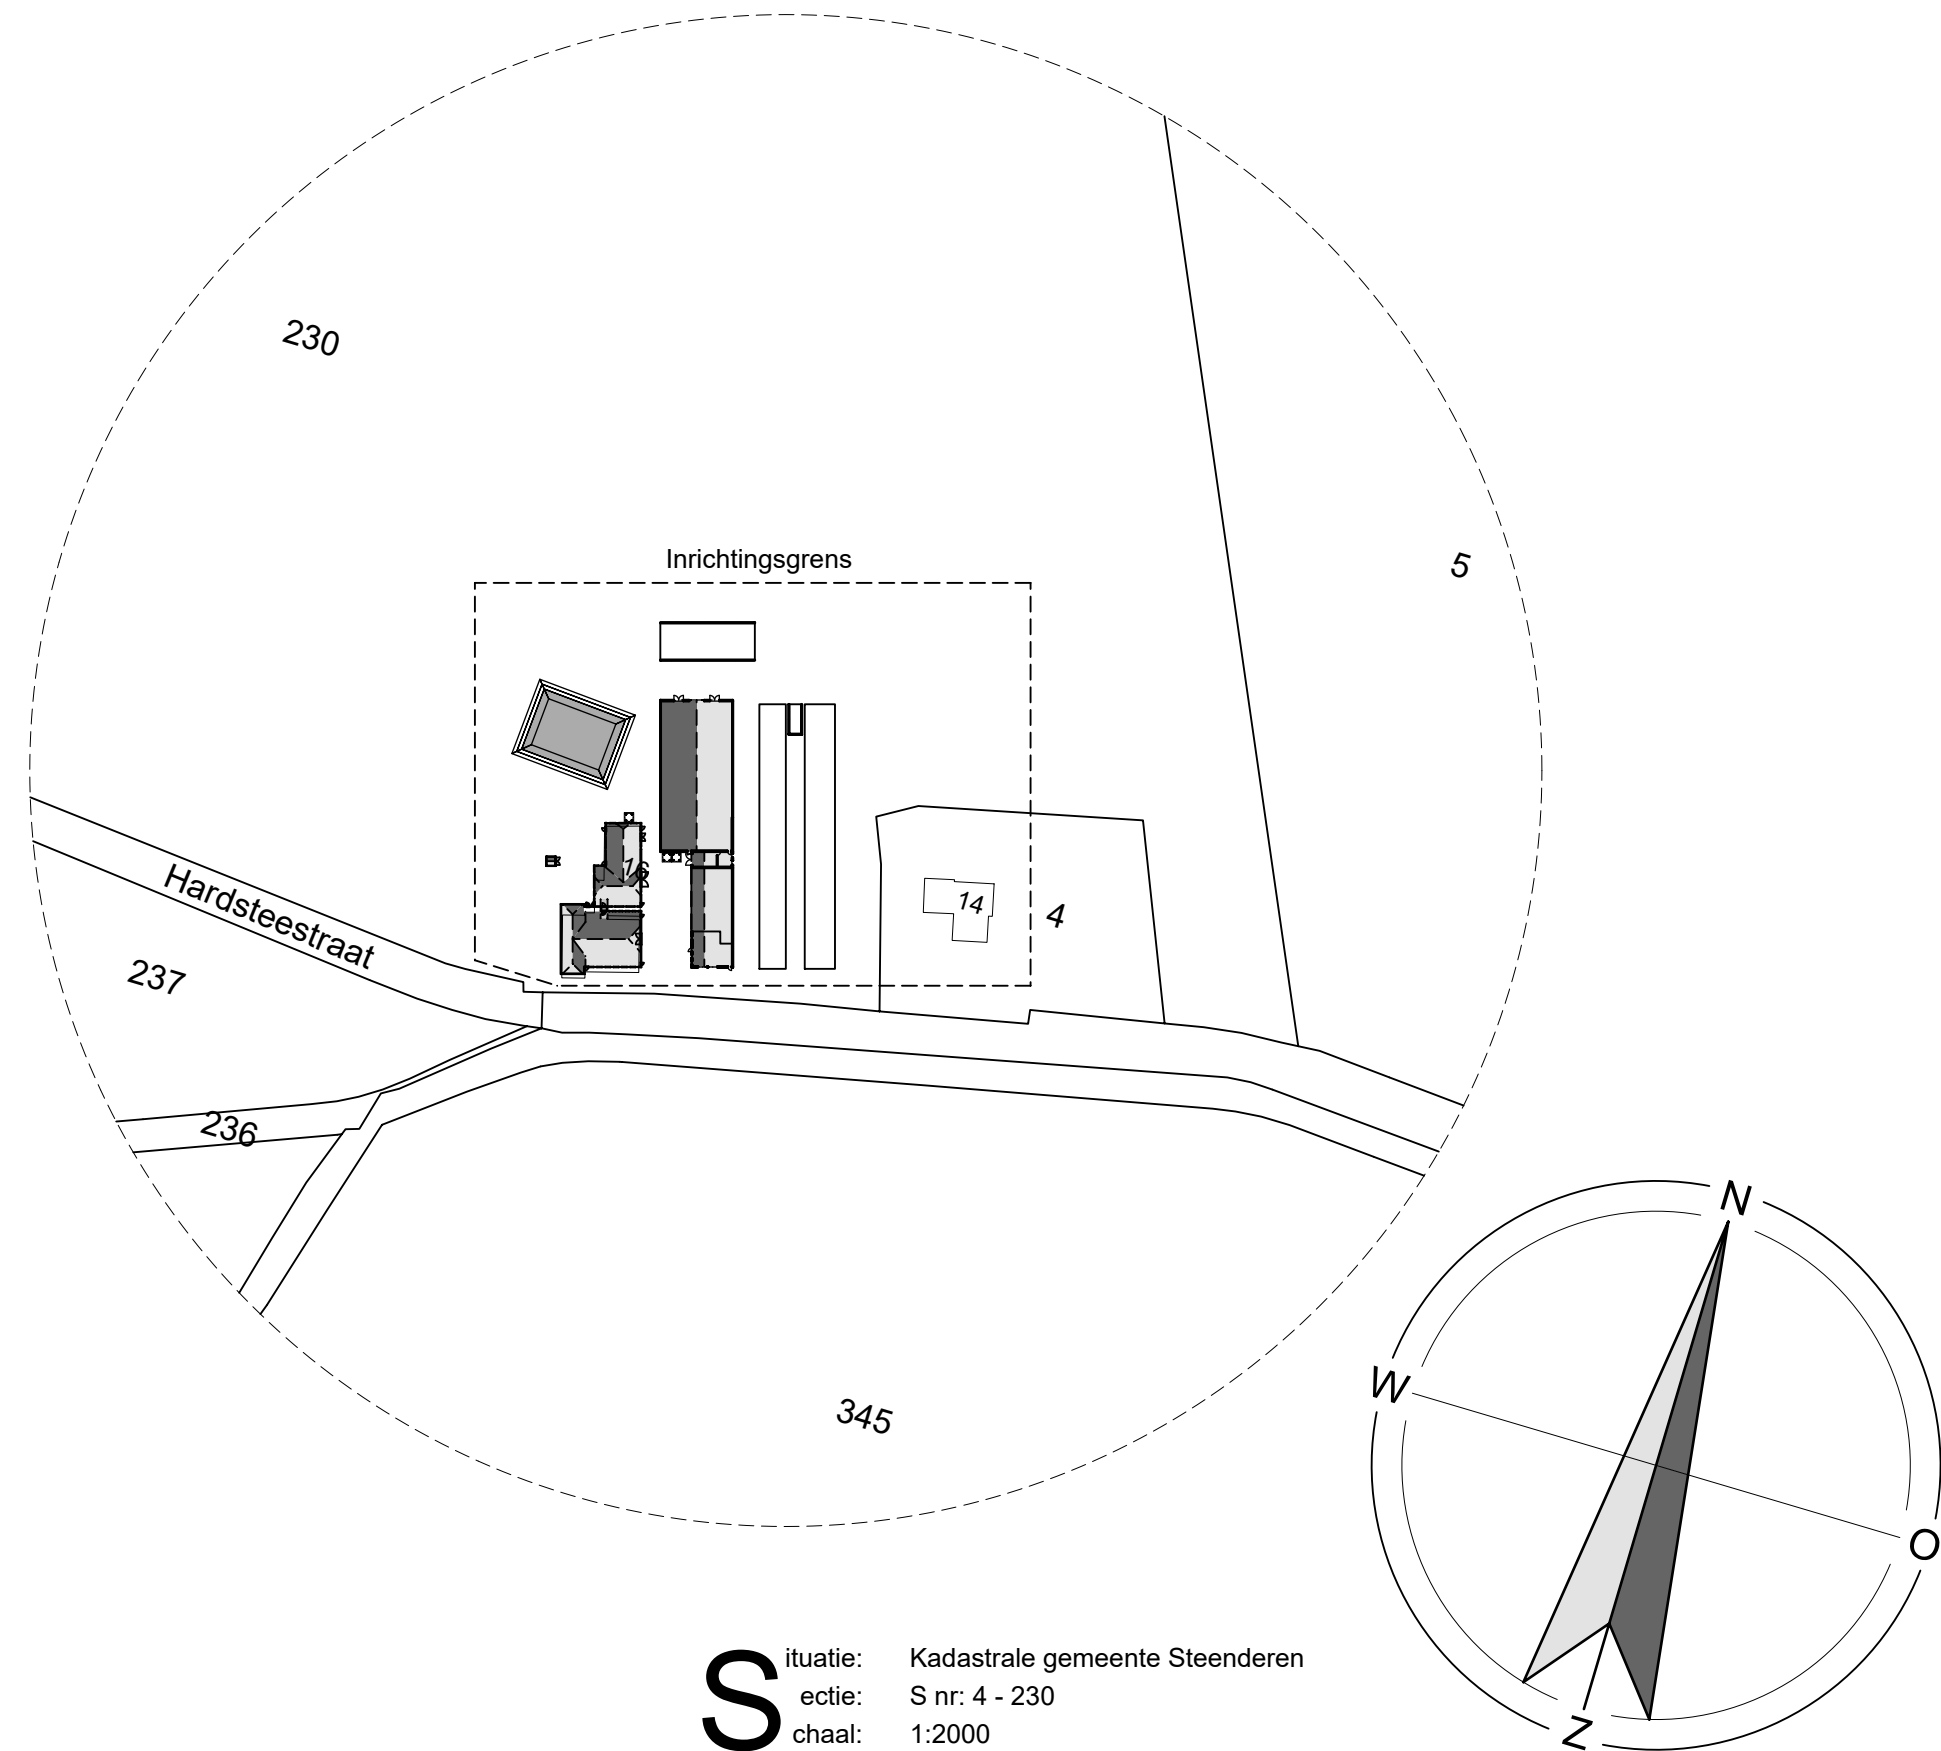

Situatie: Kadastrale gemeente Steenderen
ectie: S nr: 4 - 230
chaal: 1:2000

Betreft:		Bouwblokwijziging	
Opdrachtgever:	vof Harenberg - de Vries Hardsteestraat 16 7227 NL Toldijk 0575 - 452547	Projectnr.:	2017-011
		Tekeningnr.:	BB-01
		Schaal:	1:500
		Formaat:	A 2
		Getekend:	MH
Locatie:	Hardsteestraat 16 7227 NL Toldijk	Datum:	31-01-2017
		Datum gewijzigd:	07-02-2017
			16-08-2017
			23-10-2017



Pit bouwadvies
Voslaan 7
7156 MN Beltrum
0544 - 725925
info@pitbouwadvies.nl
www.pitbouwadvies.nl



ForFarmers FarmConsult
ForFarmers Nederland B.V.
Sluisstraat 24
7491 GA Delden
0573 - 288882
farmconsult@forfarmers.eu

Specialist bedrijfsontwikkeling:
Niels Ten Voorde
0573 - 288882
06 - 53542692
niels.tenvoorde@forfarmers.eu