

Lochem, 9 februari 2018

Aanpassing bestemmingsplan Hardsteestraat 16 Toldijk

Beste buren van de familie De Vries-Harenberg,

Graag willen we u informeren over het plan van de familie De Vries-Harenberg om achter de ligboxenstal aan de Hardsteestraat 16 te Toldijk een sleufsilos te bouwen met daaronder een mestkelder. Dit is nodig om ook in de toekomst over voldoende voer- en mestopslag te beschikken. Hiervoor dient het bouwblok aan de achterkant vergroot te worden (zie de bijgevoegde bouwbloktekening). Deze vergroting biedt tevens de mogelijkheid om de al aanwezige en vergunde bouwwerken binnen het bouwblok te brengen, die niet waren meegenomen in bestemmingsplan voor het buitengebied.


Voor de vergroting van het bouwblok is een aanpassing van het bestemmingsplan nodig. Komend voorjaar zal hiervoor de procedure worden opgestart. Dit betreft een zogenaamd 'veegplan' waarmee het bestemmingsplan voor het buitengebied wordt aangepast. Dan kunt u ook nader kennisnemen van de onderbouwing die voor dit plan is opgesteld.

Met vriendelijke groet,

D. Harmsen
Adviseur Ruimtelijke ordening


Bijlage: bouwbloktekening



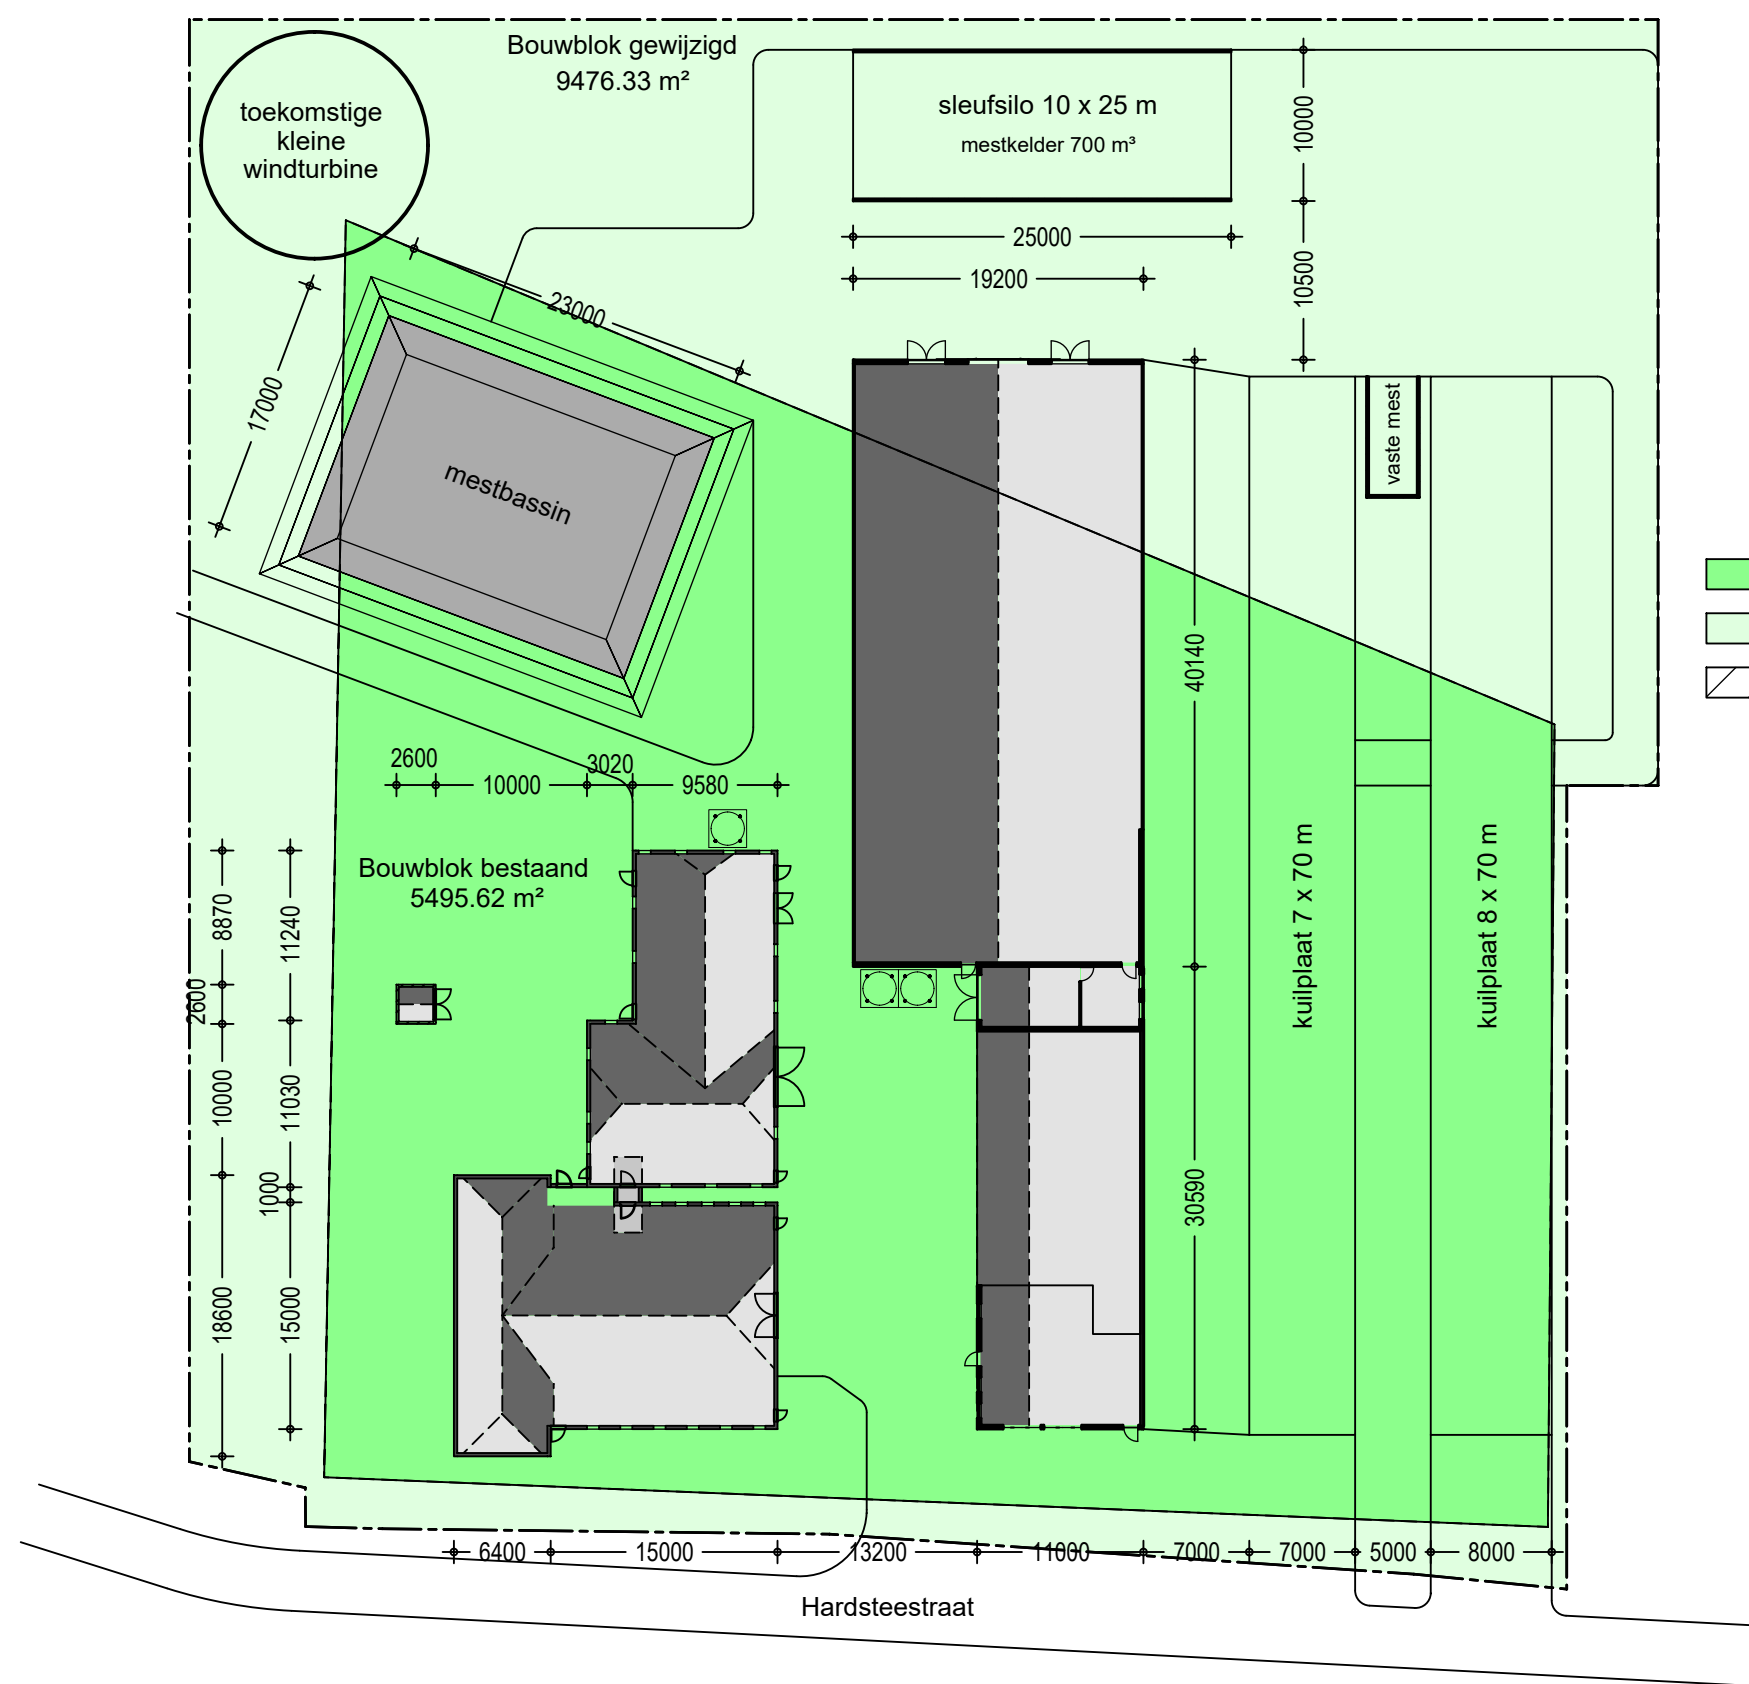

Situatie 1:500

- Bouwblok bestaand
- Bouwblok wijziging gewenst
- Bouwblok bestaand vervallen

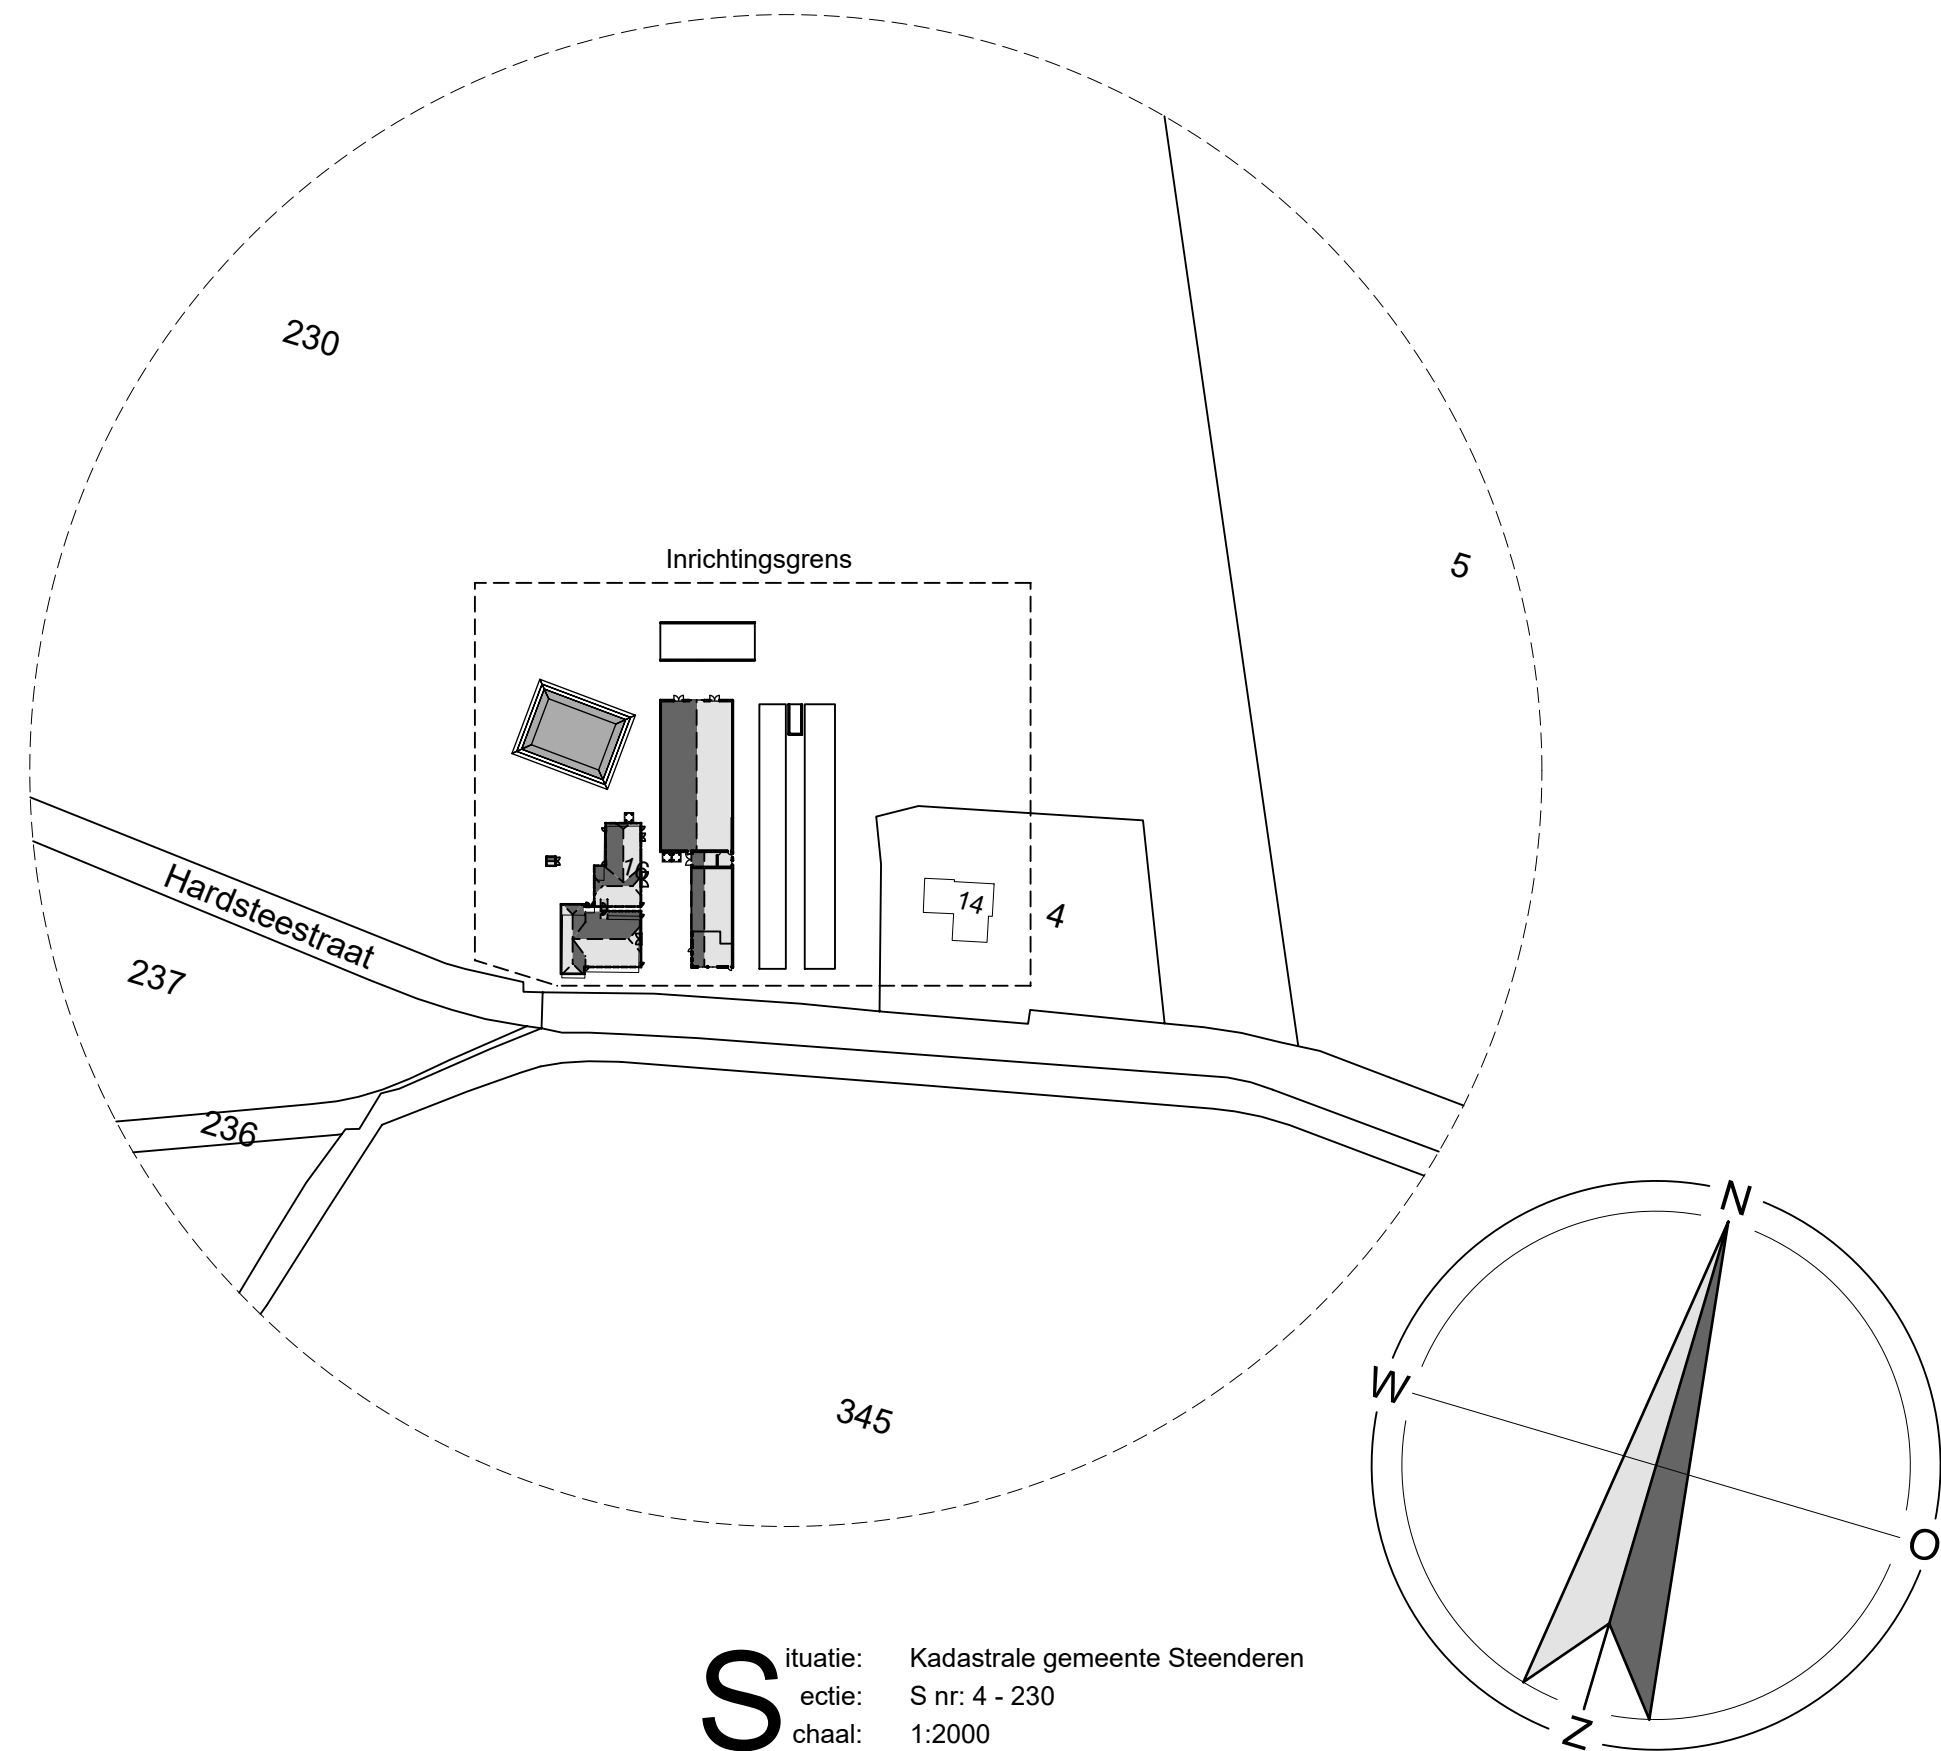

Situatie: Kadastrale gemeente Steenderen
ectie: S nr: 4 - 230
chaal: 1:2000

Betreft:		Bouwblokwijziging	
Opdrachtgever:	vof Harenberg - de Vries Hardsteestraat 16 7227 NL Toldijk 0575 - 452547	Projectnr.:	2017-011
		Tekeningnr.:	BB-01
		Schaal:	1:500
		Formaat:	A 2
Locatie:	Hardsteestraat 16 7227 NL Toldijk	Getekend:	MH
		Datum:	31-01-2017
		Datum gewijzigd:	07-02-2017
			16-08-2017
			23-10-2017



Pit bouwadvies
Voslaan 7
7156 MN Beltrum
0544 - 725925
info@pitbouwadvies.nl
www.pitbouwadvies.nl



ForFarmers FarmConsult
ForFarmers Nederland B.V.
Sluisstraat 24
7491 GA Delden
0573 - 288882
farmconsult@forfarmers.eu

Specialist bedrijfsontwikkeling:
Niels Ten Voorde
0573 - 288882
06 - 53542692
niels.tenvoorde@forfarmers.eu