

Landschappelijke inpassing Heisterboomsdijk 3 Zelhem Mts. Groot Wassink

Landschappelijke inpassing In het kader van een bouwblockwijziging waarbij aan de noordwestzijde van het huidige bouwblock een deel vervalt en aan de oostzijde een deel wordt uitgebreid.

De bouwblockwijziging heeft voor de omgeving geen visuele impact. Wel komt het bedrijf hierdoor dichterbij de burenan de westzijde te liggen. Om te zorgen voor een goede buffer tussen de bedrijfskavel en de woonkavel van de burenan, wordt een bosje aangelegd van 540m². De gemiddelde breedte is 12 meter en de lengte 45 meter. Het bosje zal bestaan uit 8 planrijen met een afstand van 1,50 tussen de rijen en 1,50 meter afstand tussen de planten onderling. Totaal 240 stuks bosplantsoen.

Sortiment:

Acer campestre 25 st.
Amelanchier lamarckii 60 st.
Euonymus europaeus 35 st.
Rhamnus frangula 25 st.
Sorbus aucuparia 35 st.
Viburnum opulus 60 st.

Beheer:

Hakhoutbeheer

De eerste jaren (6 tot 8 jaar) hoeft hier niets aan te gebeuren. Als de beplanting gesloten raakt en hol dreigt te worden, dient er te worden verjongd.

Dit gebeurt door struiken af te zetten, bij voorkeur niet alles in een keer.

Na verjonging hoeft zo'n 8 jaar niets gedaan te worden. Afzetten van de struiken gebeurt niet te laag (zo'n 20 cm boven de grond).

Hakhoutbeheer vindt plaats tussen 1 november en 15 maart.

Takken die overlast geven kunnen eventueel jaarlijks worden gesnoeid.

BURO COLLOU
TUIN- & LANDSCHAPSONTWERP

27-11-2017
ING. J. COLLOU
0545-479765
JAC@BUROCOLLOU.NL



Groene lijn:
te verplaatsen bouwblock


Nieuw bosje

Oranje lijn:
bestaand bouwblock

Rode lijn:
nieuw bouwblock



Schaal 1:1000

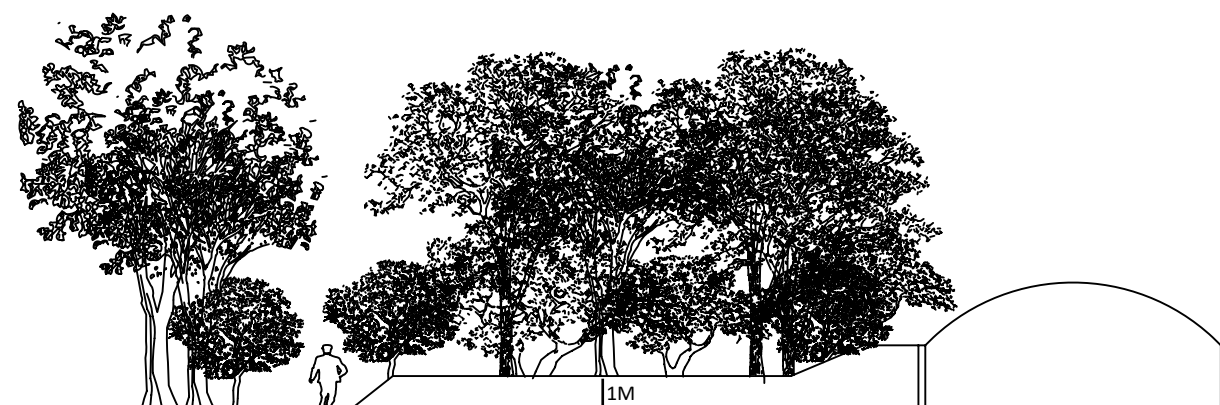

Perceel burenan

Sloot

Bosje

Nieuwe sleufsilo

Schaal 1:200

De nieuwe sleufsilo zal aan de oostzijde worden 'aangeaard'. De beplanting zal hierdoor iets hoger komen te staan. Hierdoor zal de sleufsilo beter aan het zicht worden onttrokken.