


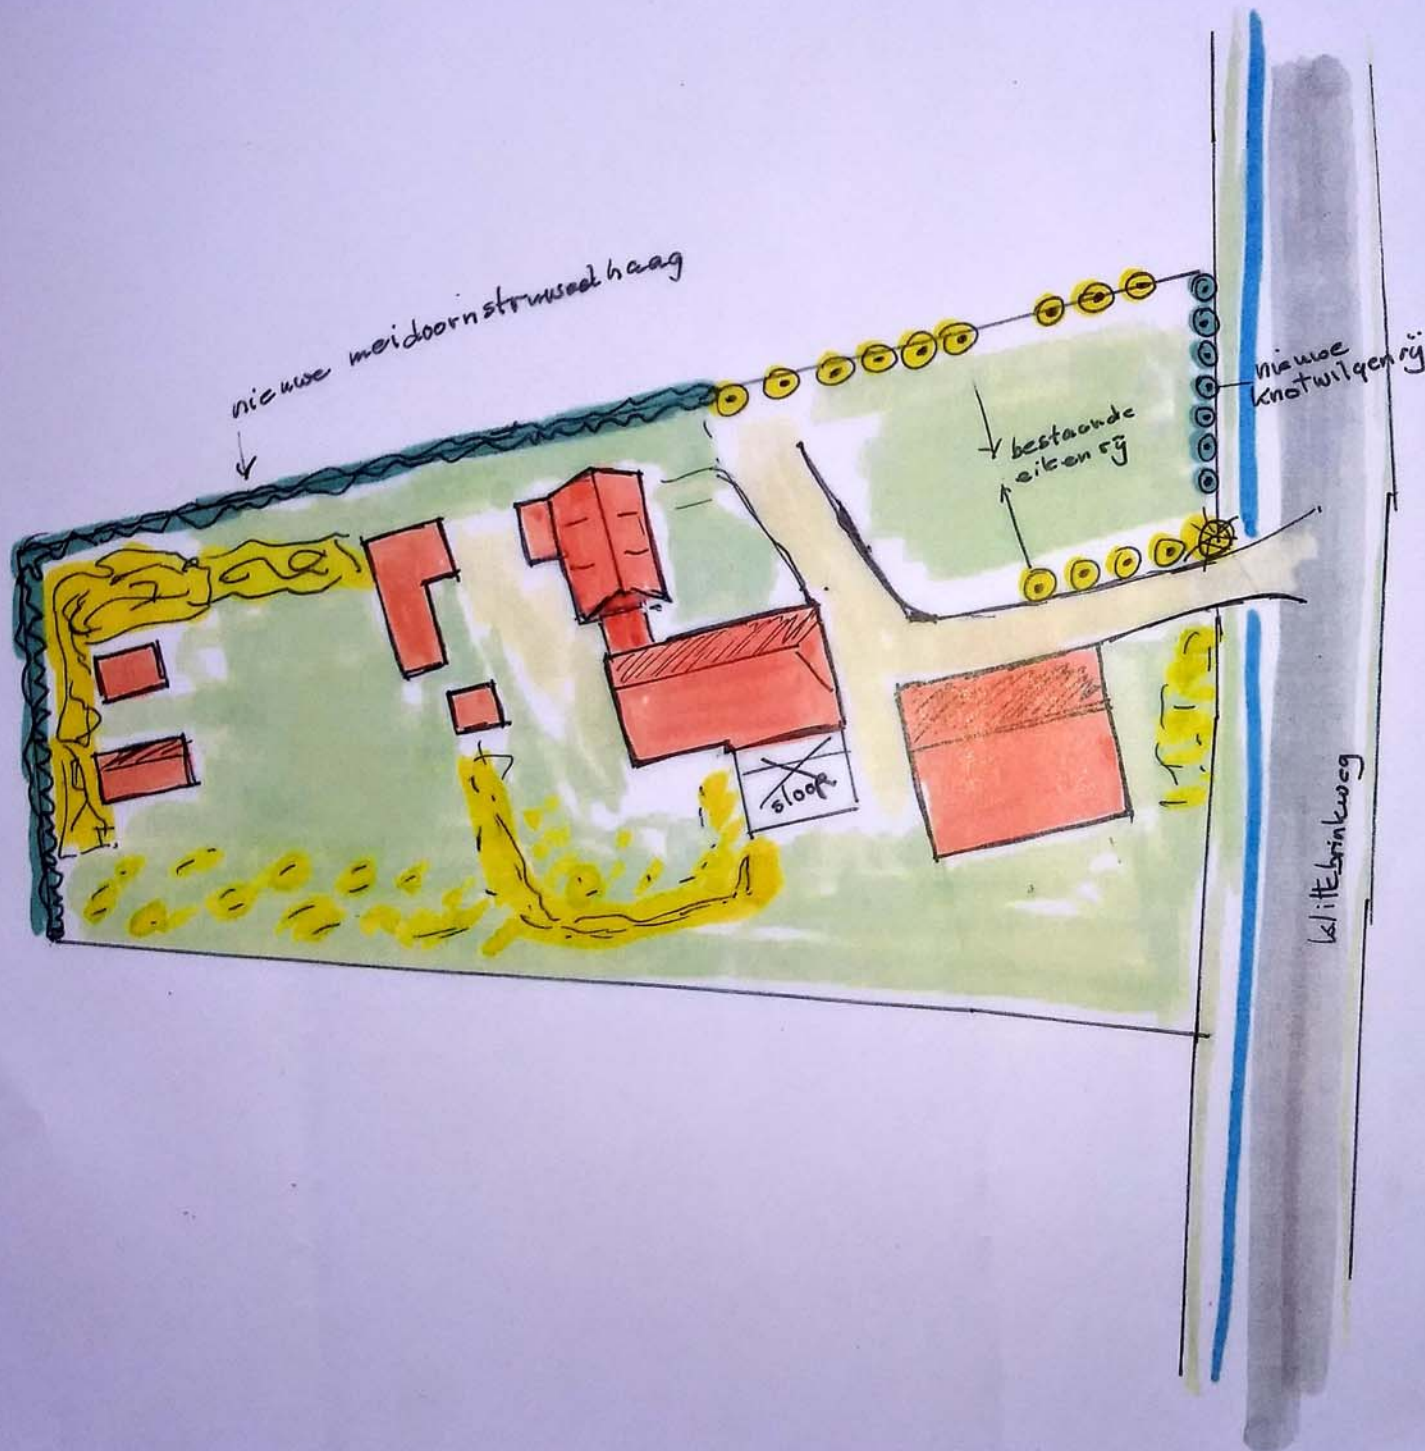

6-2-2011

Voorstel landschappelijke
inpassing

Wittebrinkweg 3/3A
Zelhem

akk. d.d: *[Signature]*
handtek. eigenaren: *[Signature]*

[Signature] *[Signature]*