



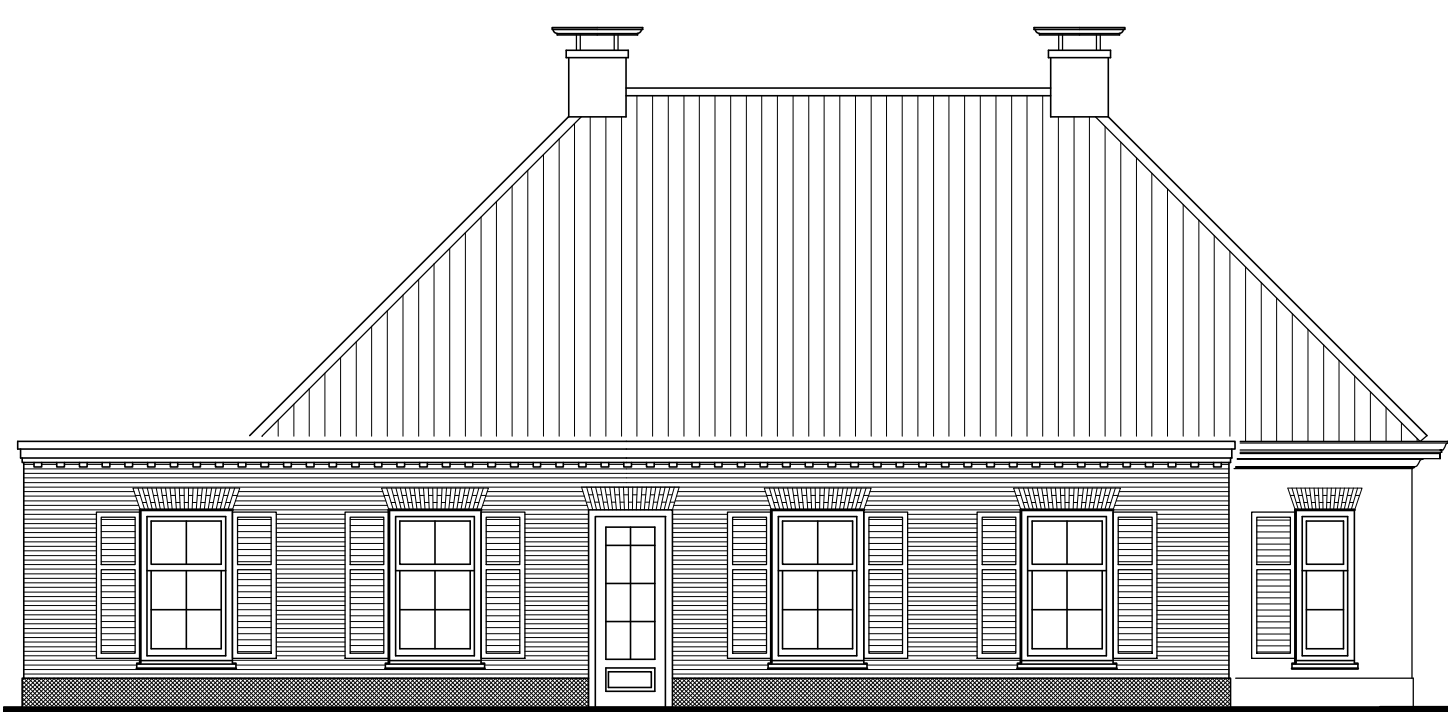


linker zijgevel




voorgevel

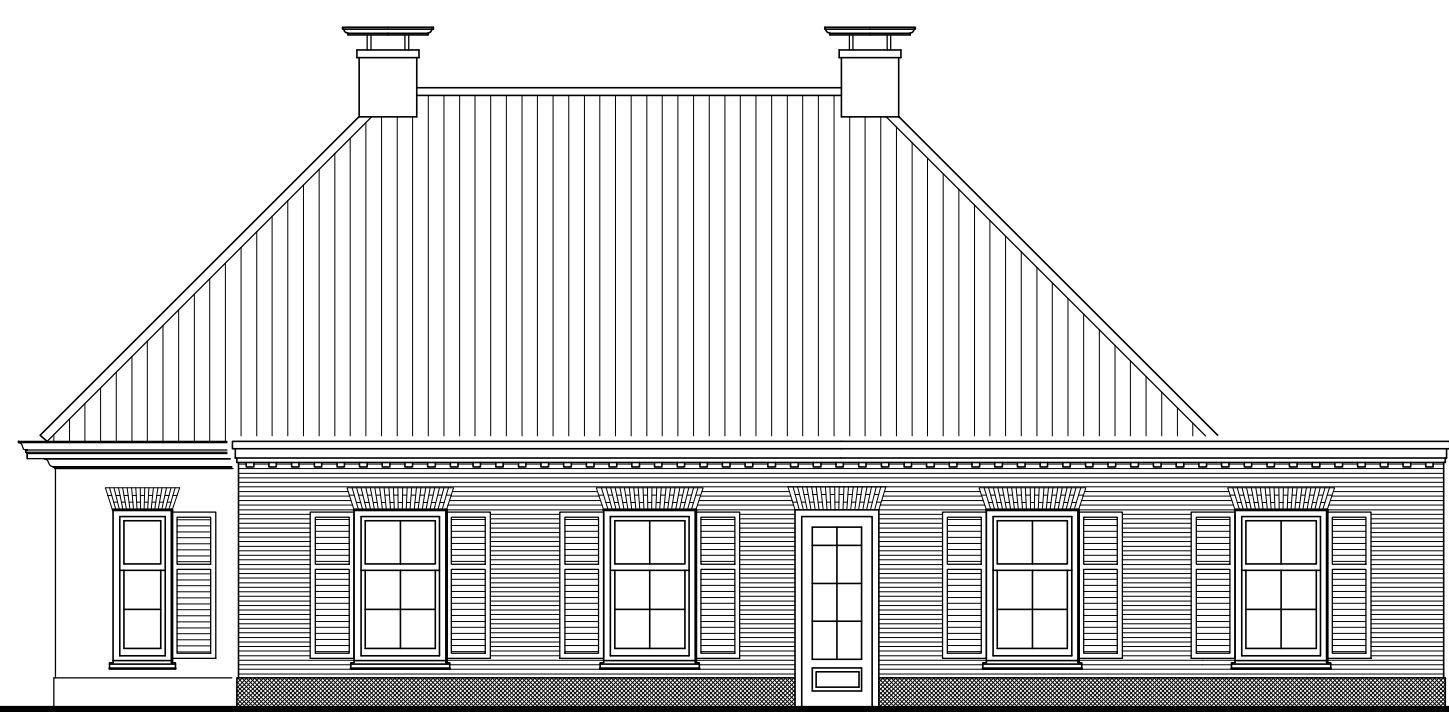


rechter zijgevel

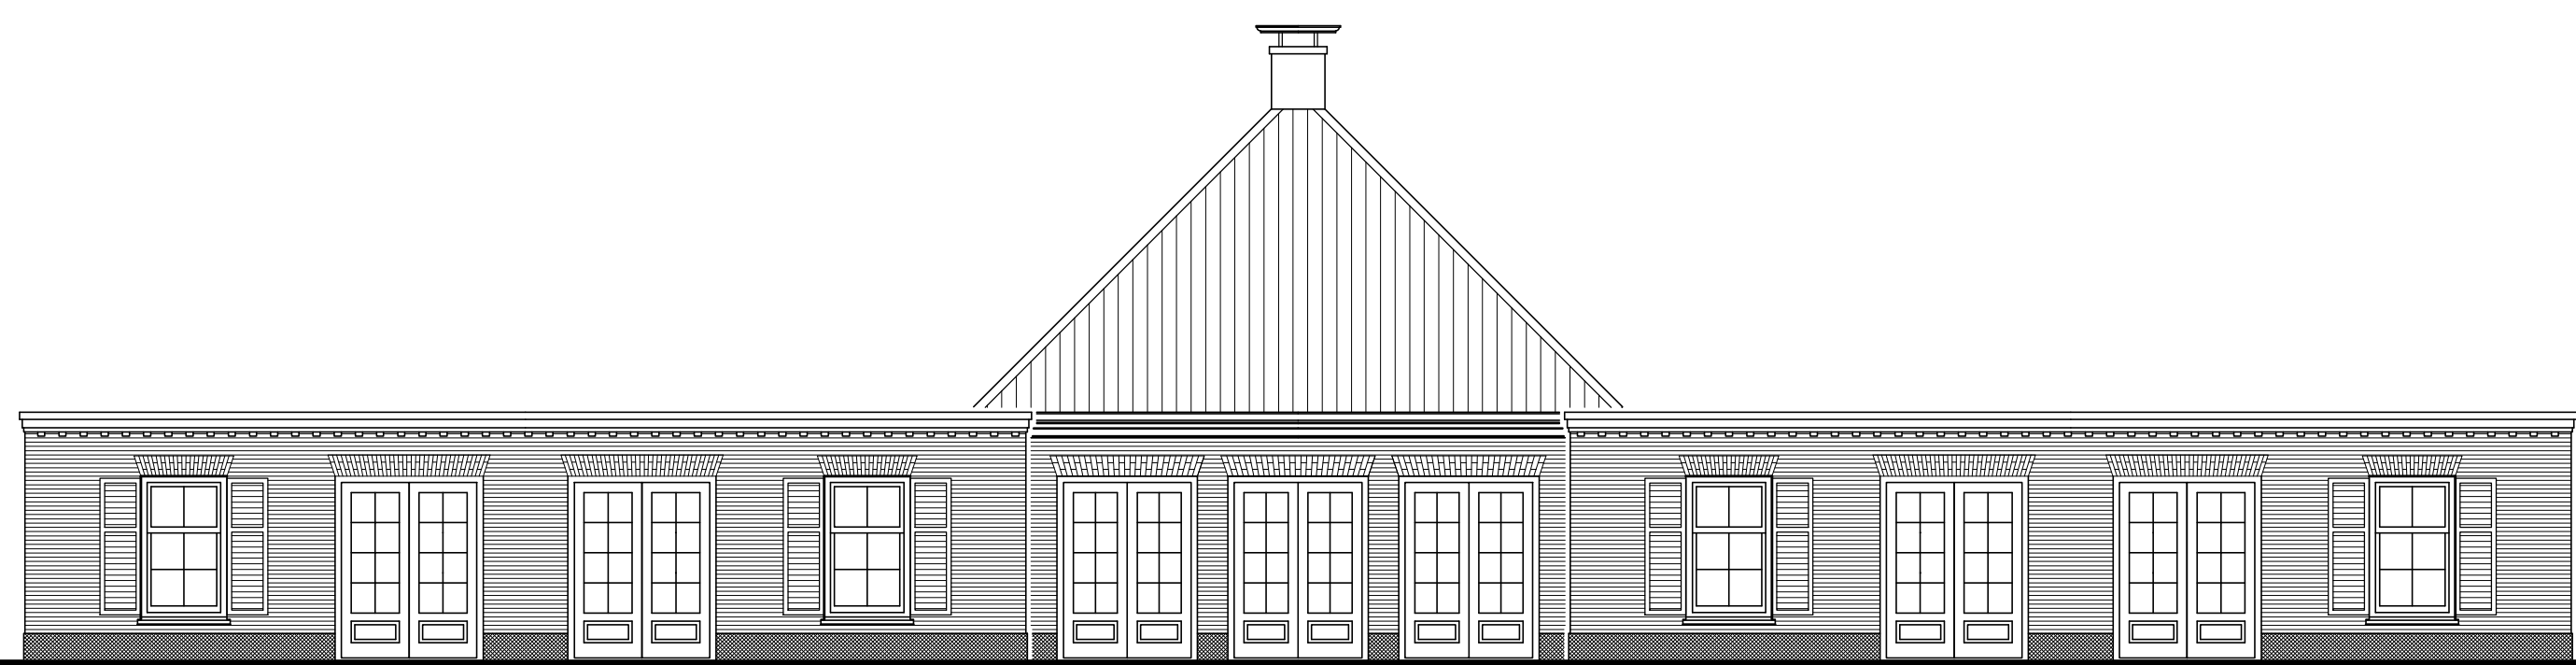



achtergevel

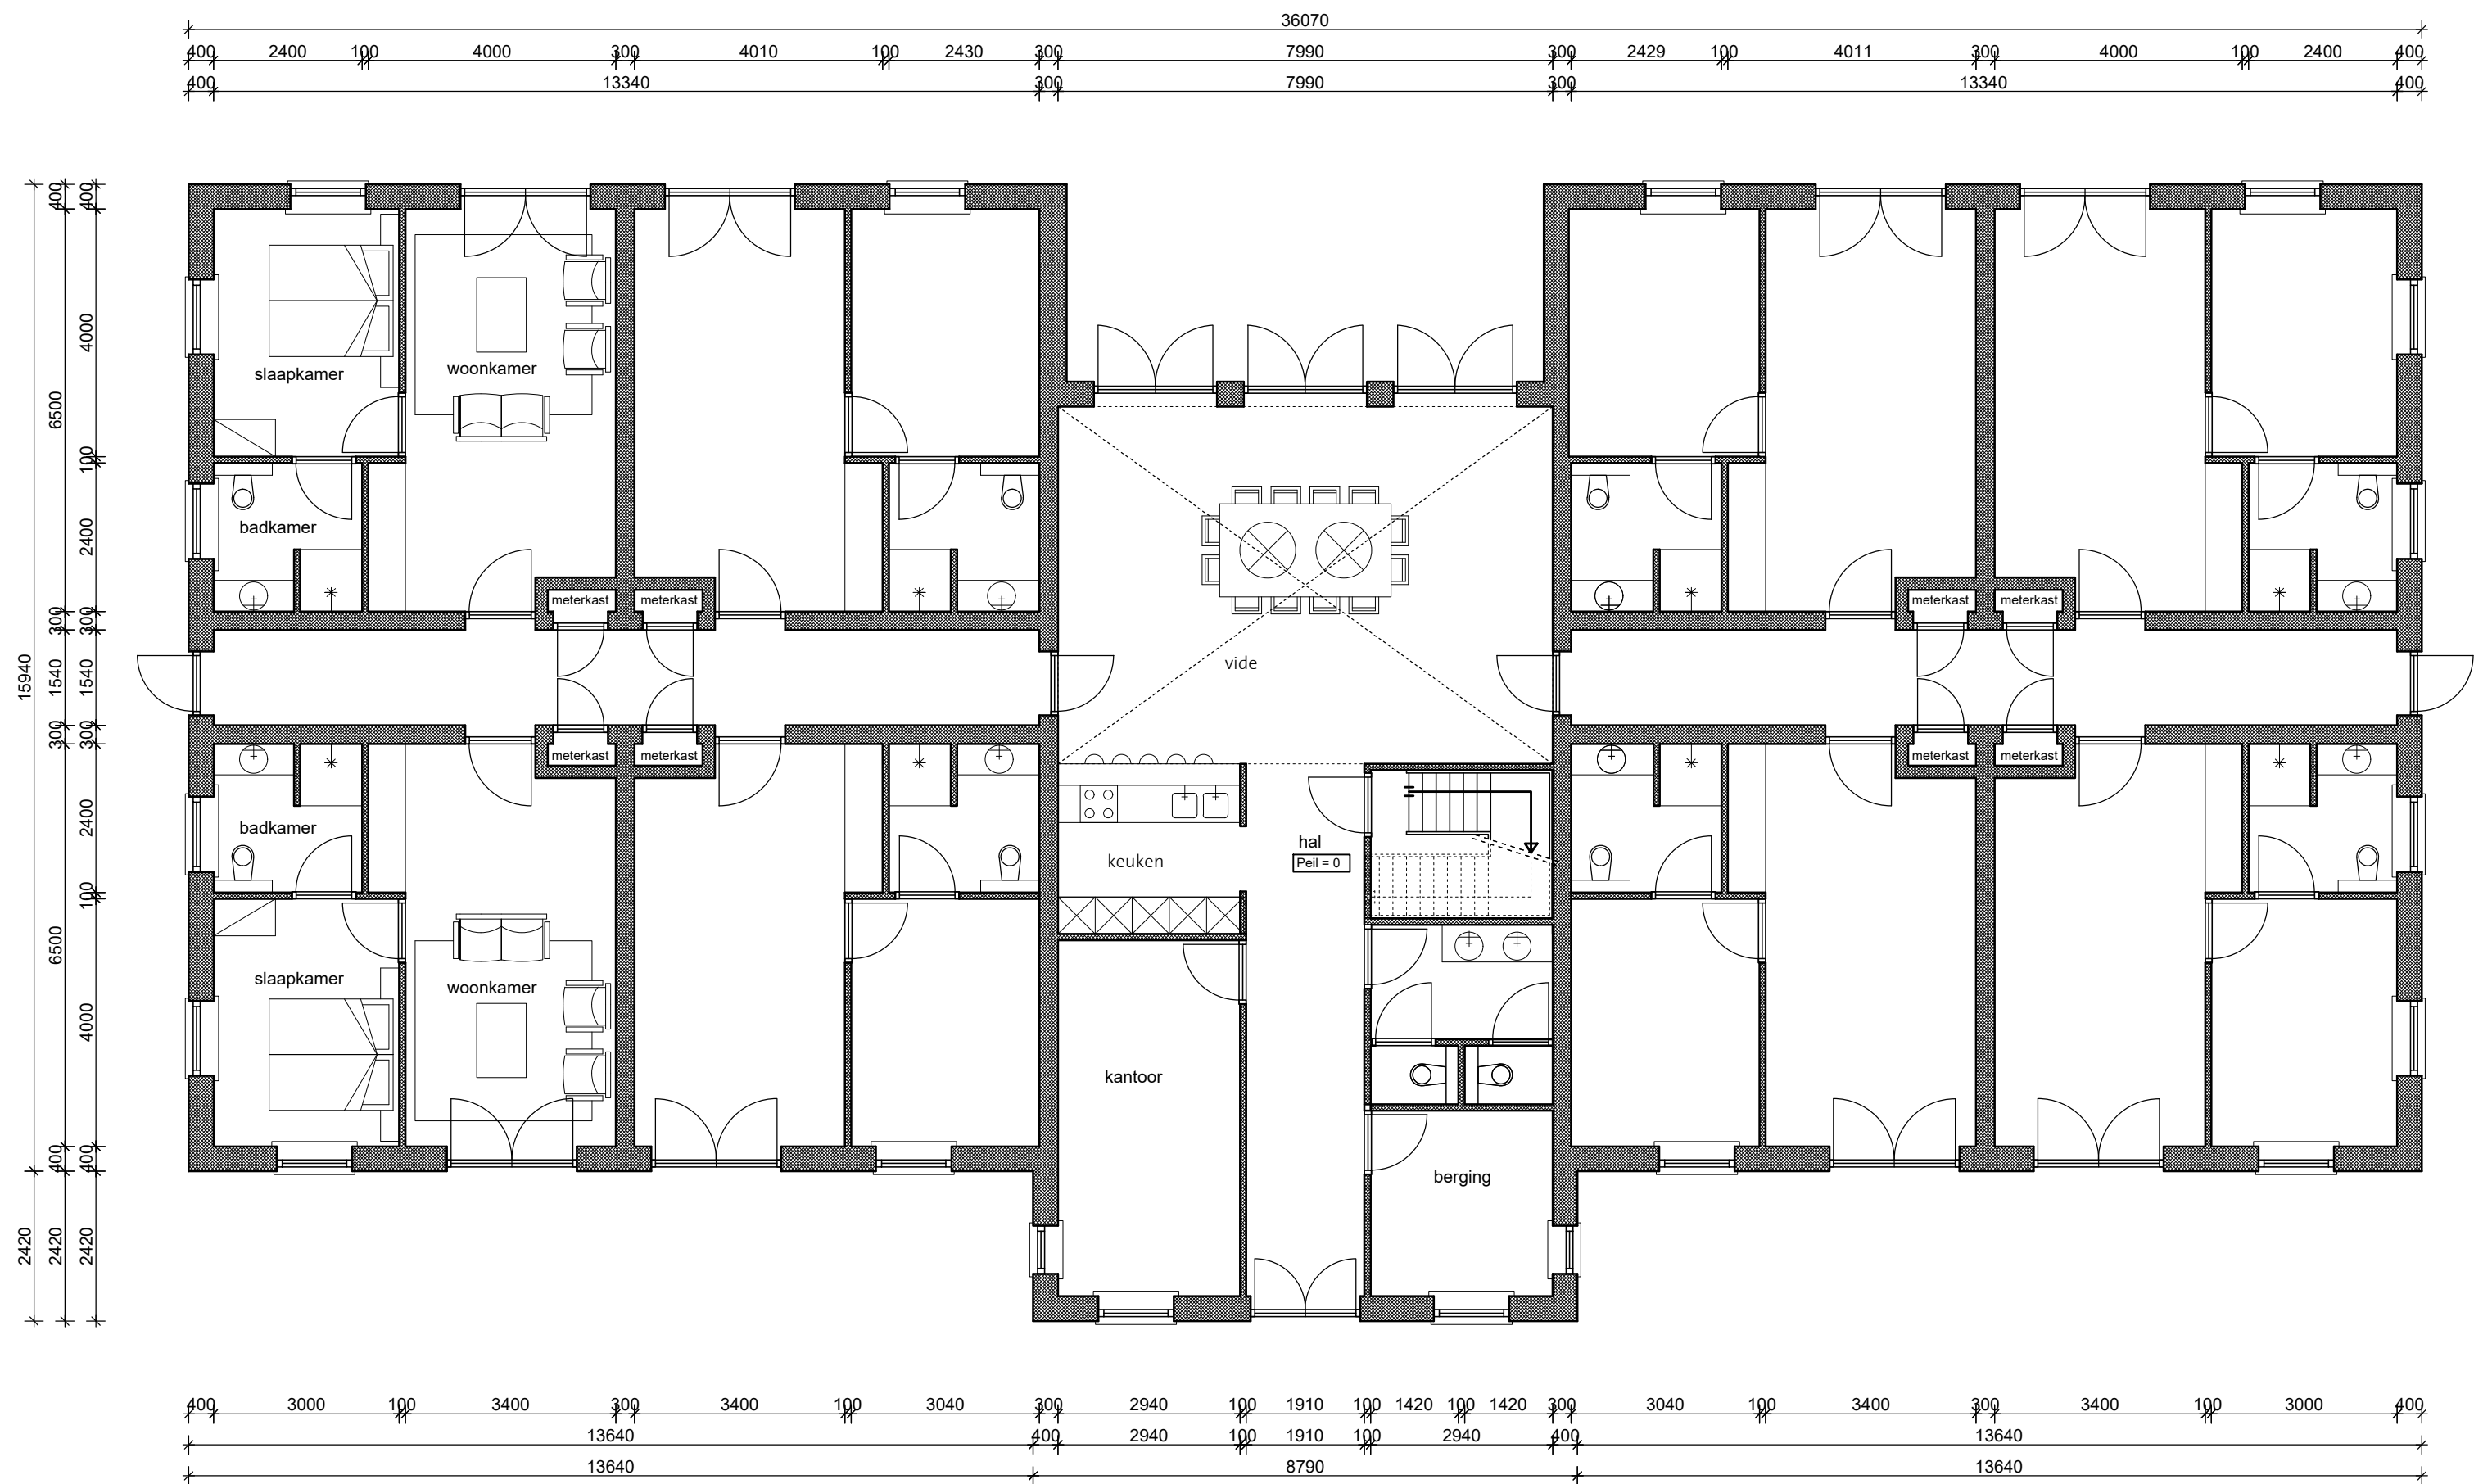

begane grond

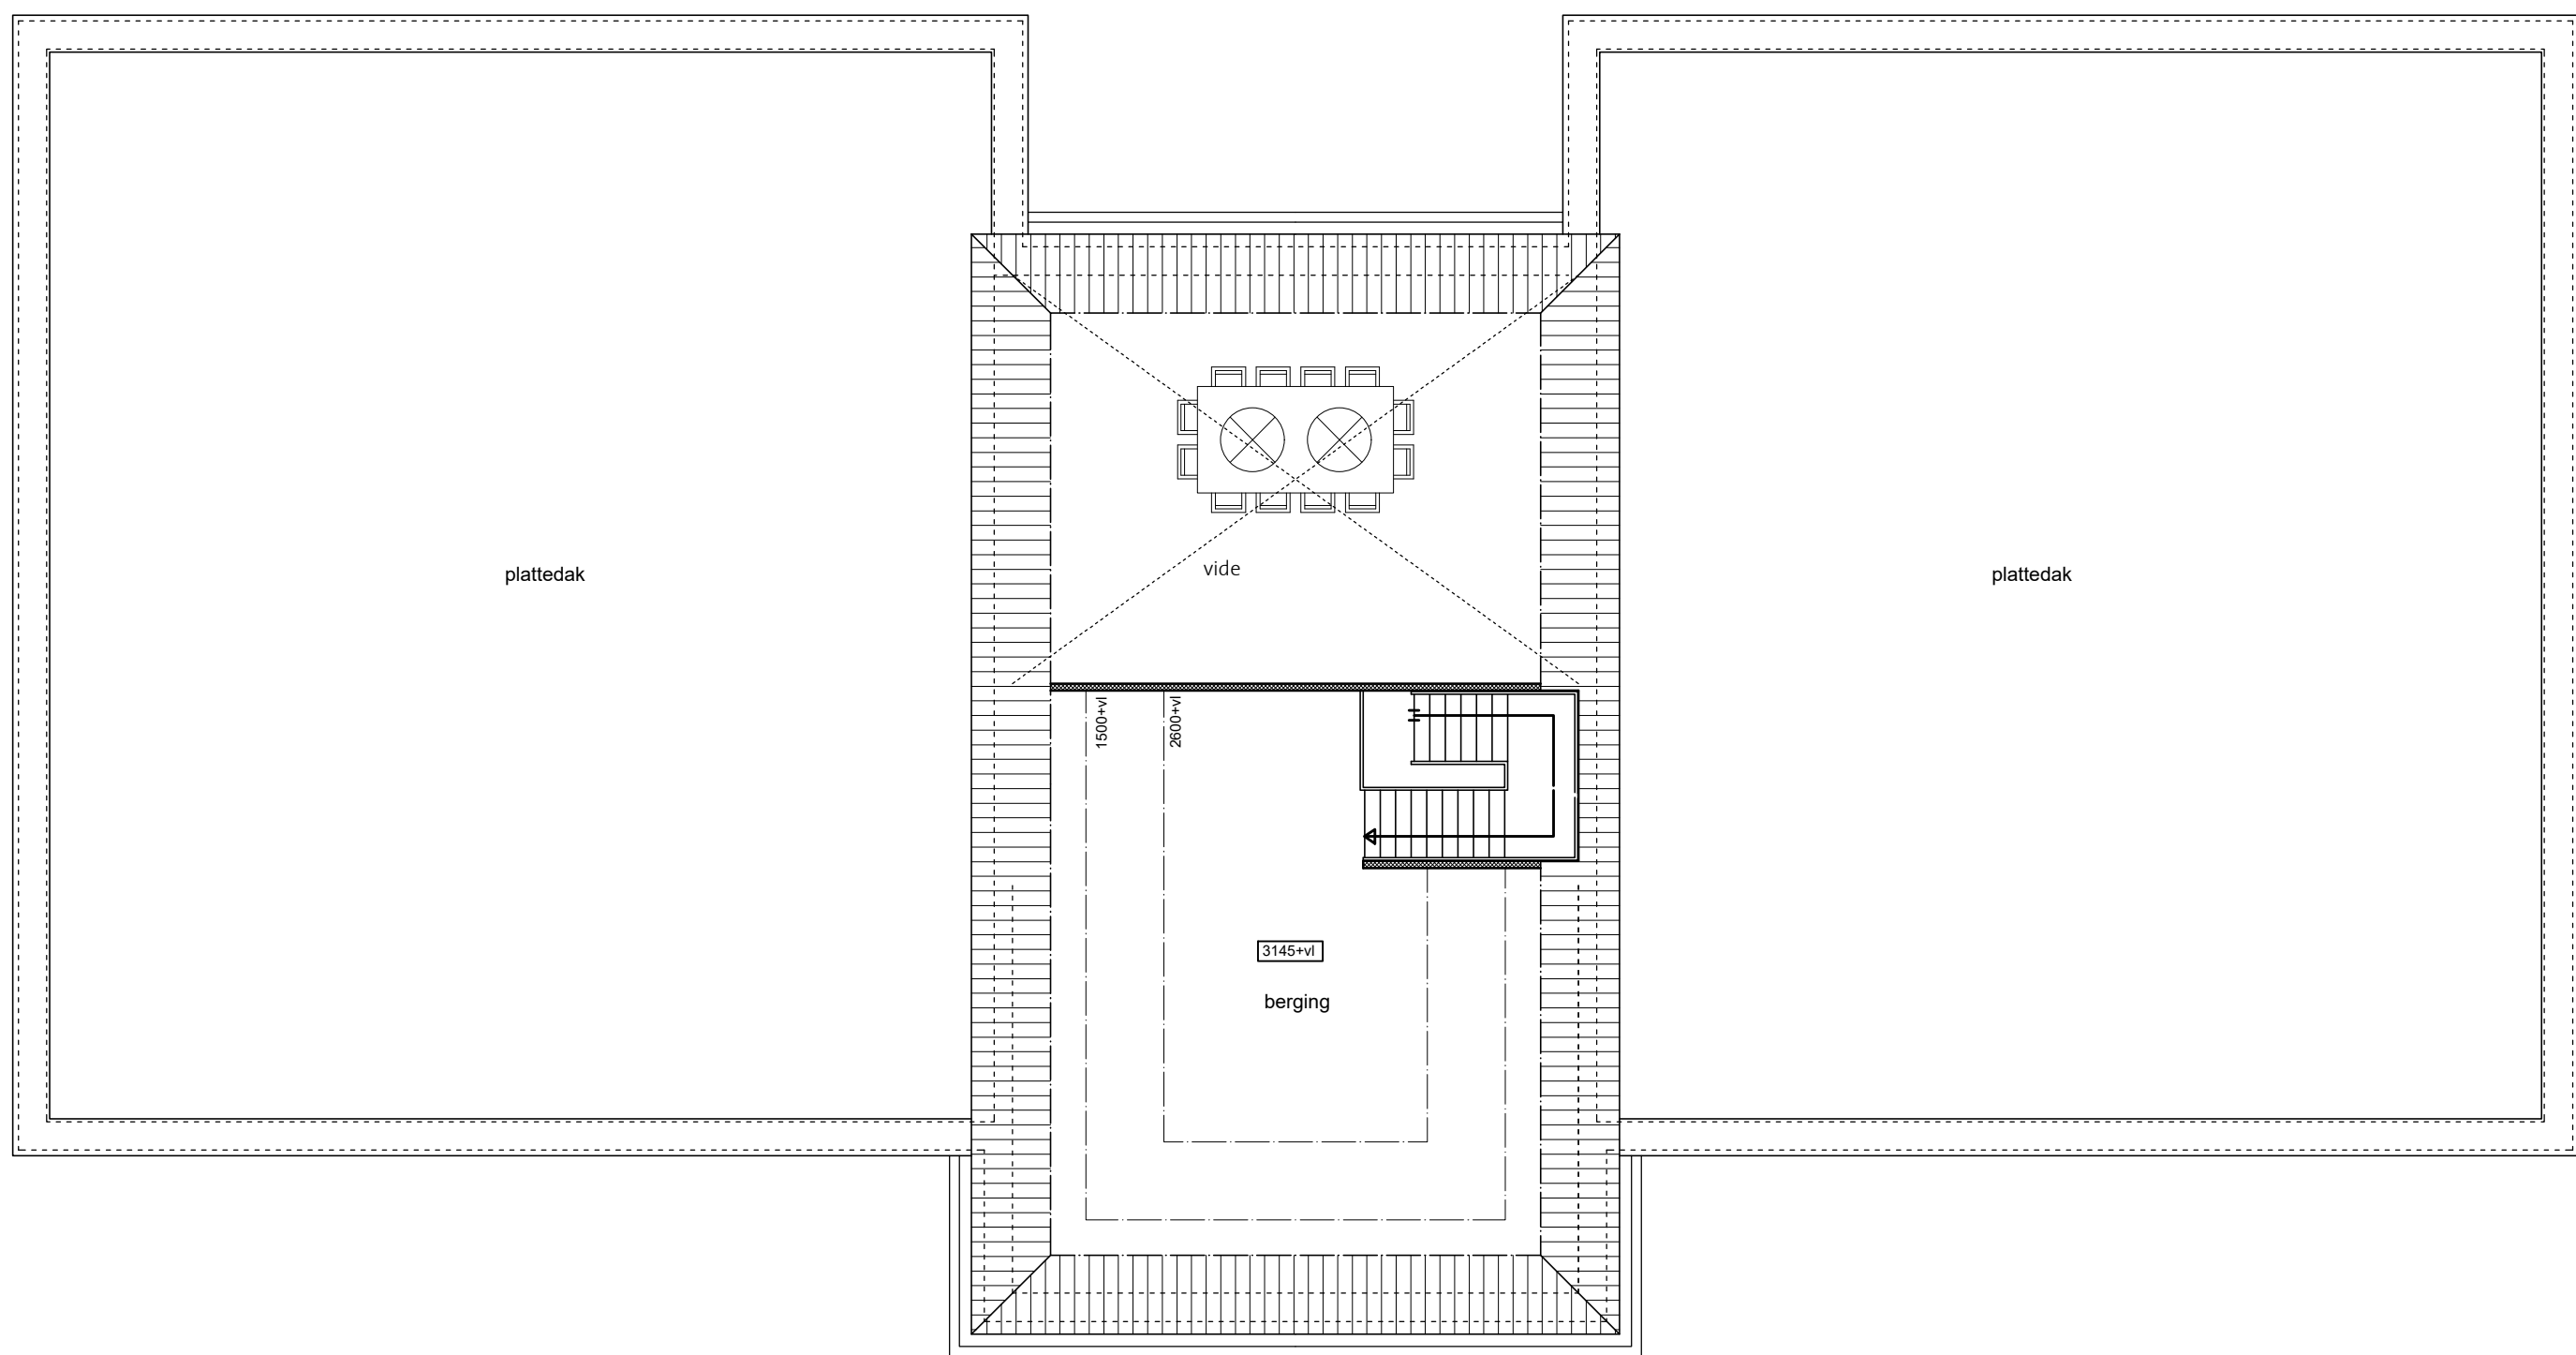

verdieping

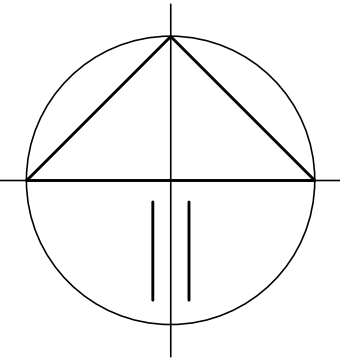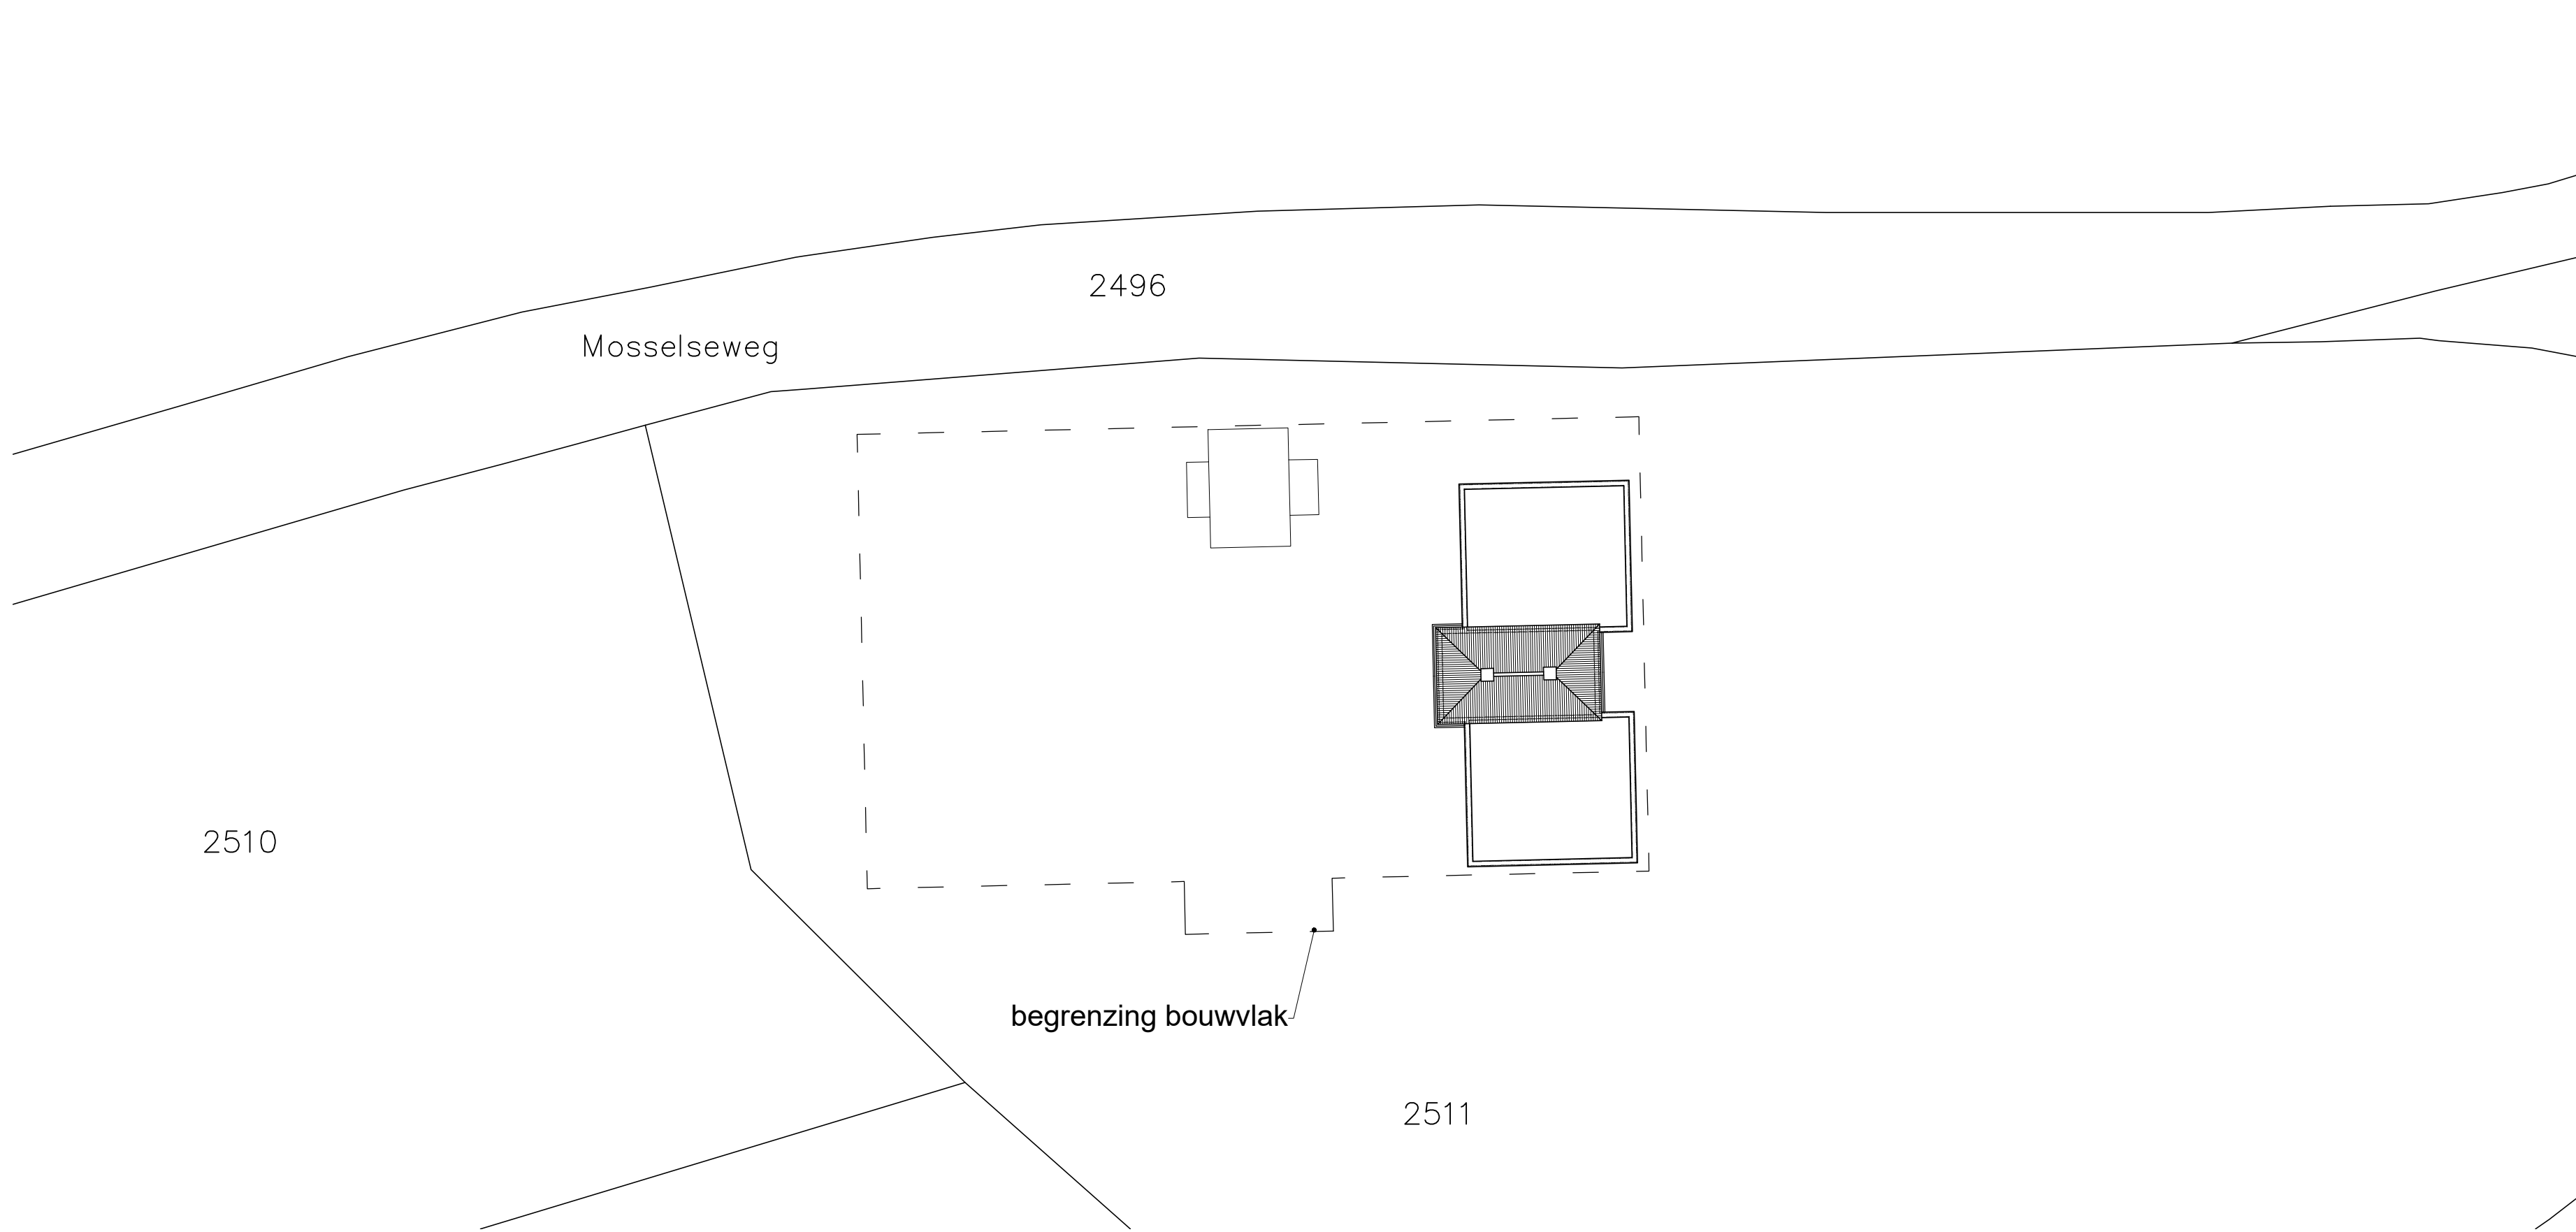

situatie

Kad.gem.: Vorden
Sectie: D
Perceelnummer: 2511



Friso Woudstra
Architecten BNA B.V.

Ruizendeweg 81
7251 LC Vorden
tel: 0575 519 433
fax: 0575 519 555
info@friso-woudstra.nl
www.friso-woudstra.nl

SPREY HOEVE

SCHETSONTWERP

schaal : 1:100-1:500
get. : B.B.
datum : 07-06-2018
gewijz. : 19-12-2018