


Beplantingsplan: Landbouwbedrijf Keurentjes, Molenweg 7 7025 EB Halle

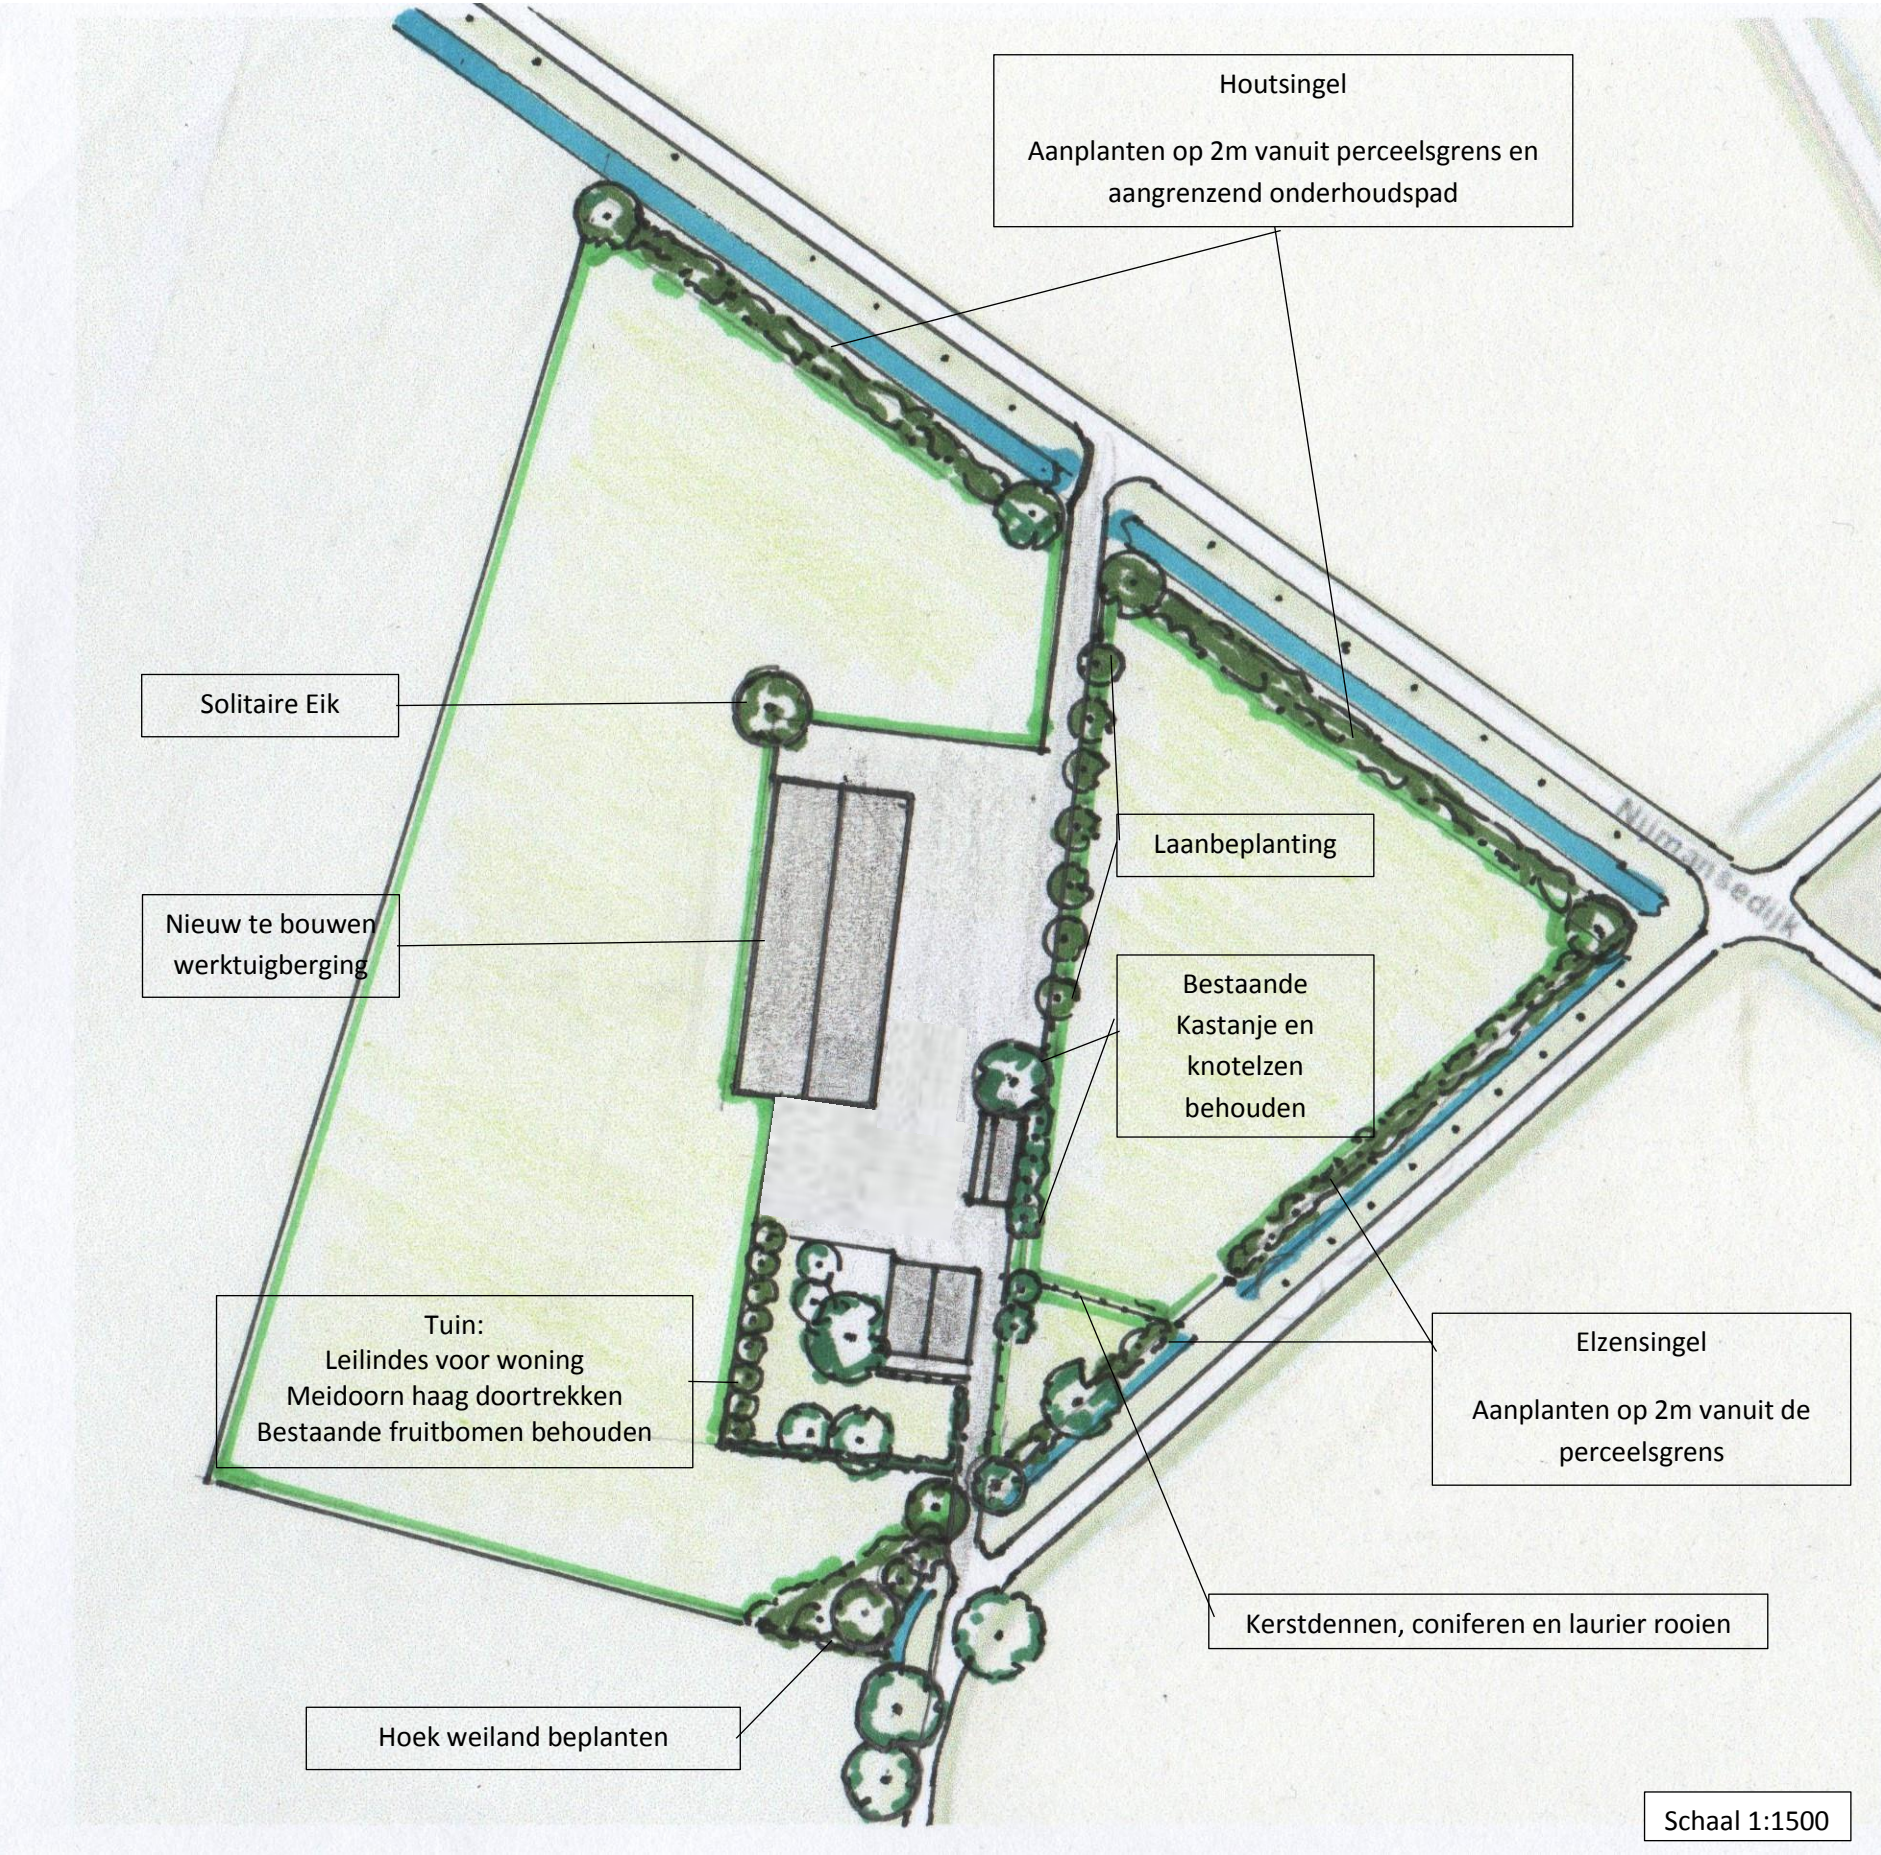

Bestaande beplanting:
Behouden: notenboom, kastanje, knotelzen, elzen, wilg, fruitbomen
Verwijderen: kerstdennen aan rand van weiland, laurier, coniferen

Nieuwe beplanting
Houtsingel:
Enkele rij beplanting met zoom ruig soortenrijk grasland, 3 meter breed, 160m lang, plantafstand 1/m.
Aanplanten op 2 meter vanuit de perseelsgrens en het aangrenzende onderhoudspad.

Plantlijst:

Soort		Aantal	Maat
Zomer Eik	Quercus robur	25	60/80, 10/12 (5st)
Zwarte Els	ALNUS GLUTINOSA	30	60/80
Berk	BETULA PENDULA	30	60/80
Schietwilg	SALIX ALBA	25	60/80
Meidoorn	CRATAEGUS MONOGYNA	20	60/80
Gelderse roos	Viburnum opulus	10	60/80
Lijsterbes	SORBUS AUCUPARIA	15	60/80
Sleedoorn	Prunus spinosa	10	60/80
Hondsroos	Rosa canina	10	60/80

Beheer: Hakhout periodiek afzetten (10-15jr) met overstaanders
Zoom ruig/ soortenrijk grasland in najaar 1x maaien.
Overhangende takken over aangrenzend maaipad verwijderen.

Laanbeplanting:
- 7 lindebomen (Tilia x Europeae), maat 10/12, 8m h.o.h.

Elzensingel:
Enkele rij Zwarte Els, 100m
Aanplanten op 2 meter vanuit de perseelsgrens.

Plantlijst:

Soort		Aantal	Maat
Zwarte Els	ALNUS GLUTINOSA	100	60/80

Beheer: boomvormers of hakhout beheer
Hoek weiland beplanten:
Hoek van 8 bij 8m, opgenomen in sortiment van de houtsingel, 1x1m
Beheer: Hakhout periodiek afzetten (10-15jr) met overstaanders

Solitaire Zomer Eik
Vrijstaande boom op hoek van het bouwblok/loods
- 1x zomereik (Quercus Robur) 10/12

Tuin:
- Bestaande Meidoornhaag rond tuin doortrekken
20m, 5st/m, 100st. meidoorn, 60/80
- 3-4 Leilindes voor de woning
- Bestaande fruitbomen behouden
- Coniferen en laurier verwijderen