


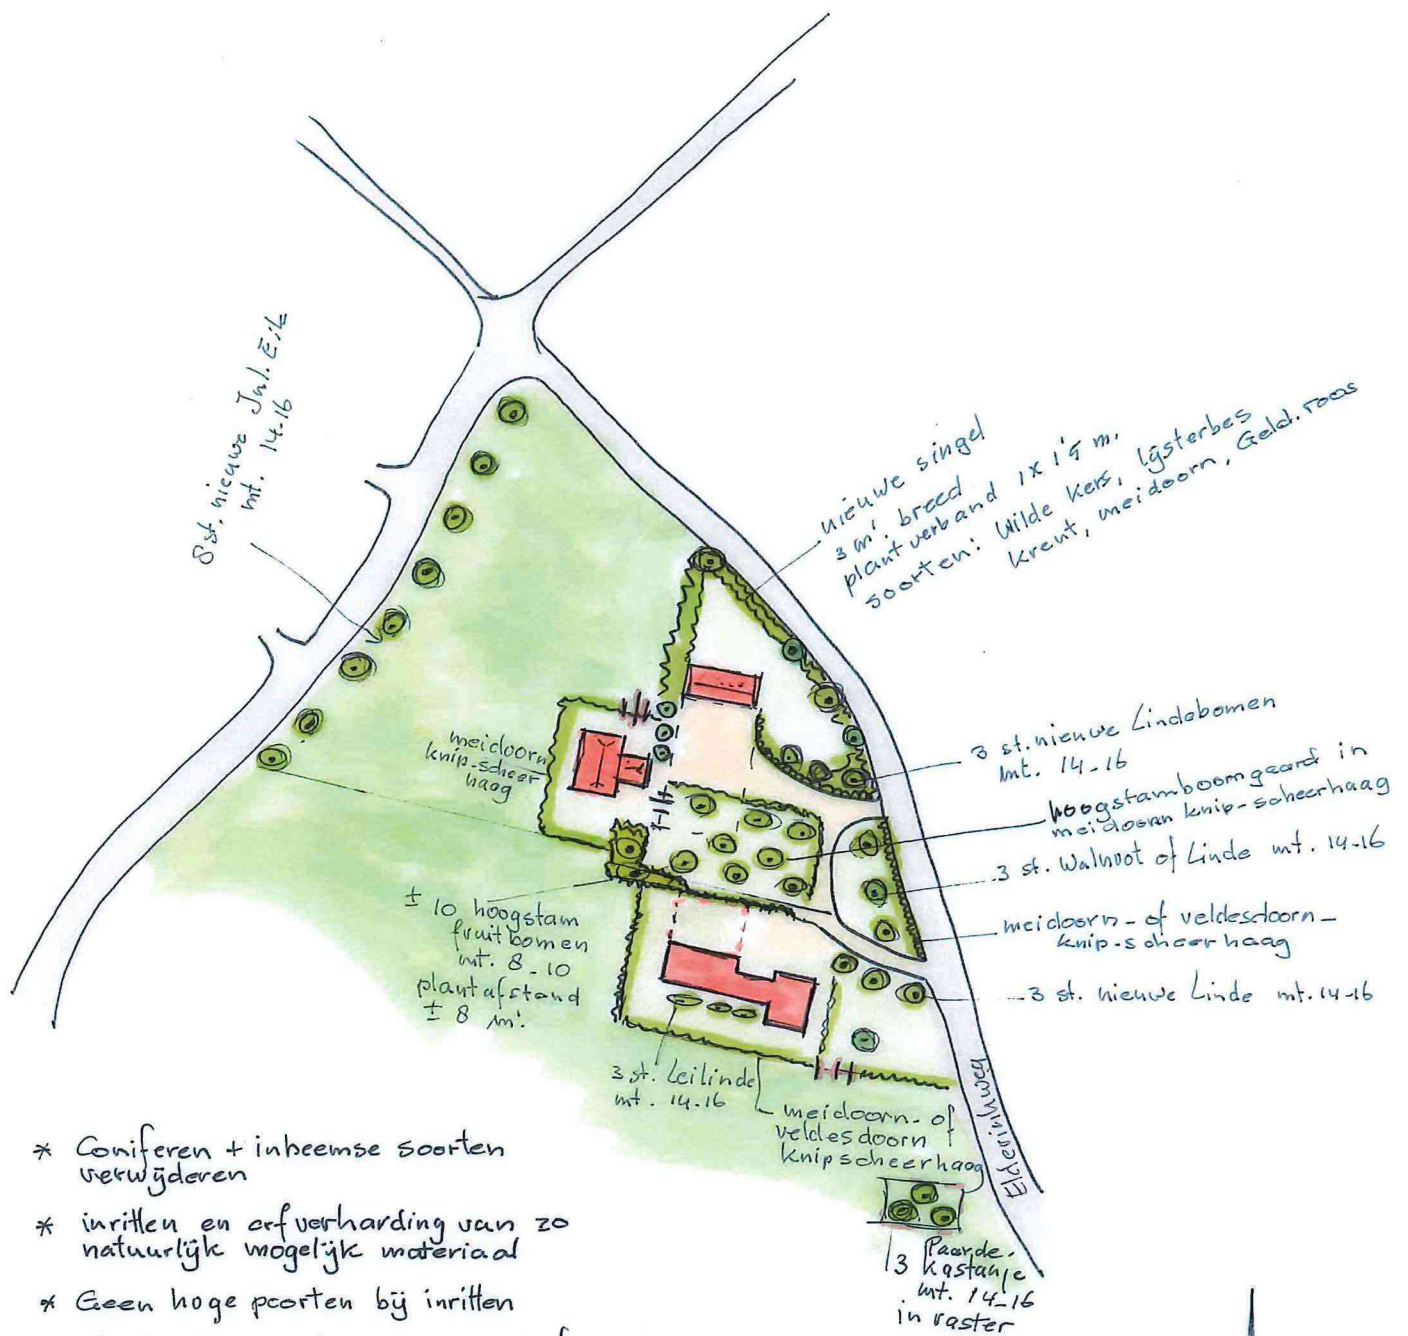

28-11-2016



1:1000

landschappelijke inpassing
Elderingweg 9, Hengelo
akk. d.d: 19-8-2016
akk. handtek. eig./aanvrager