



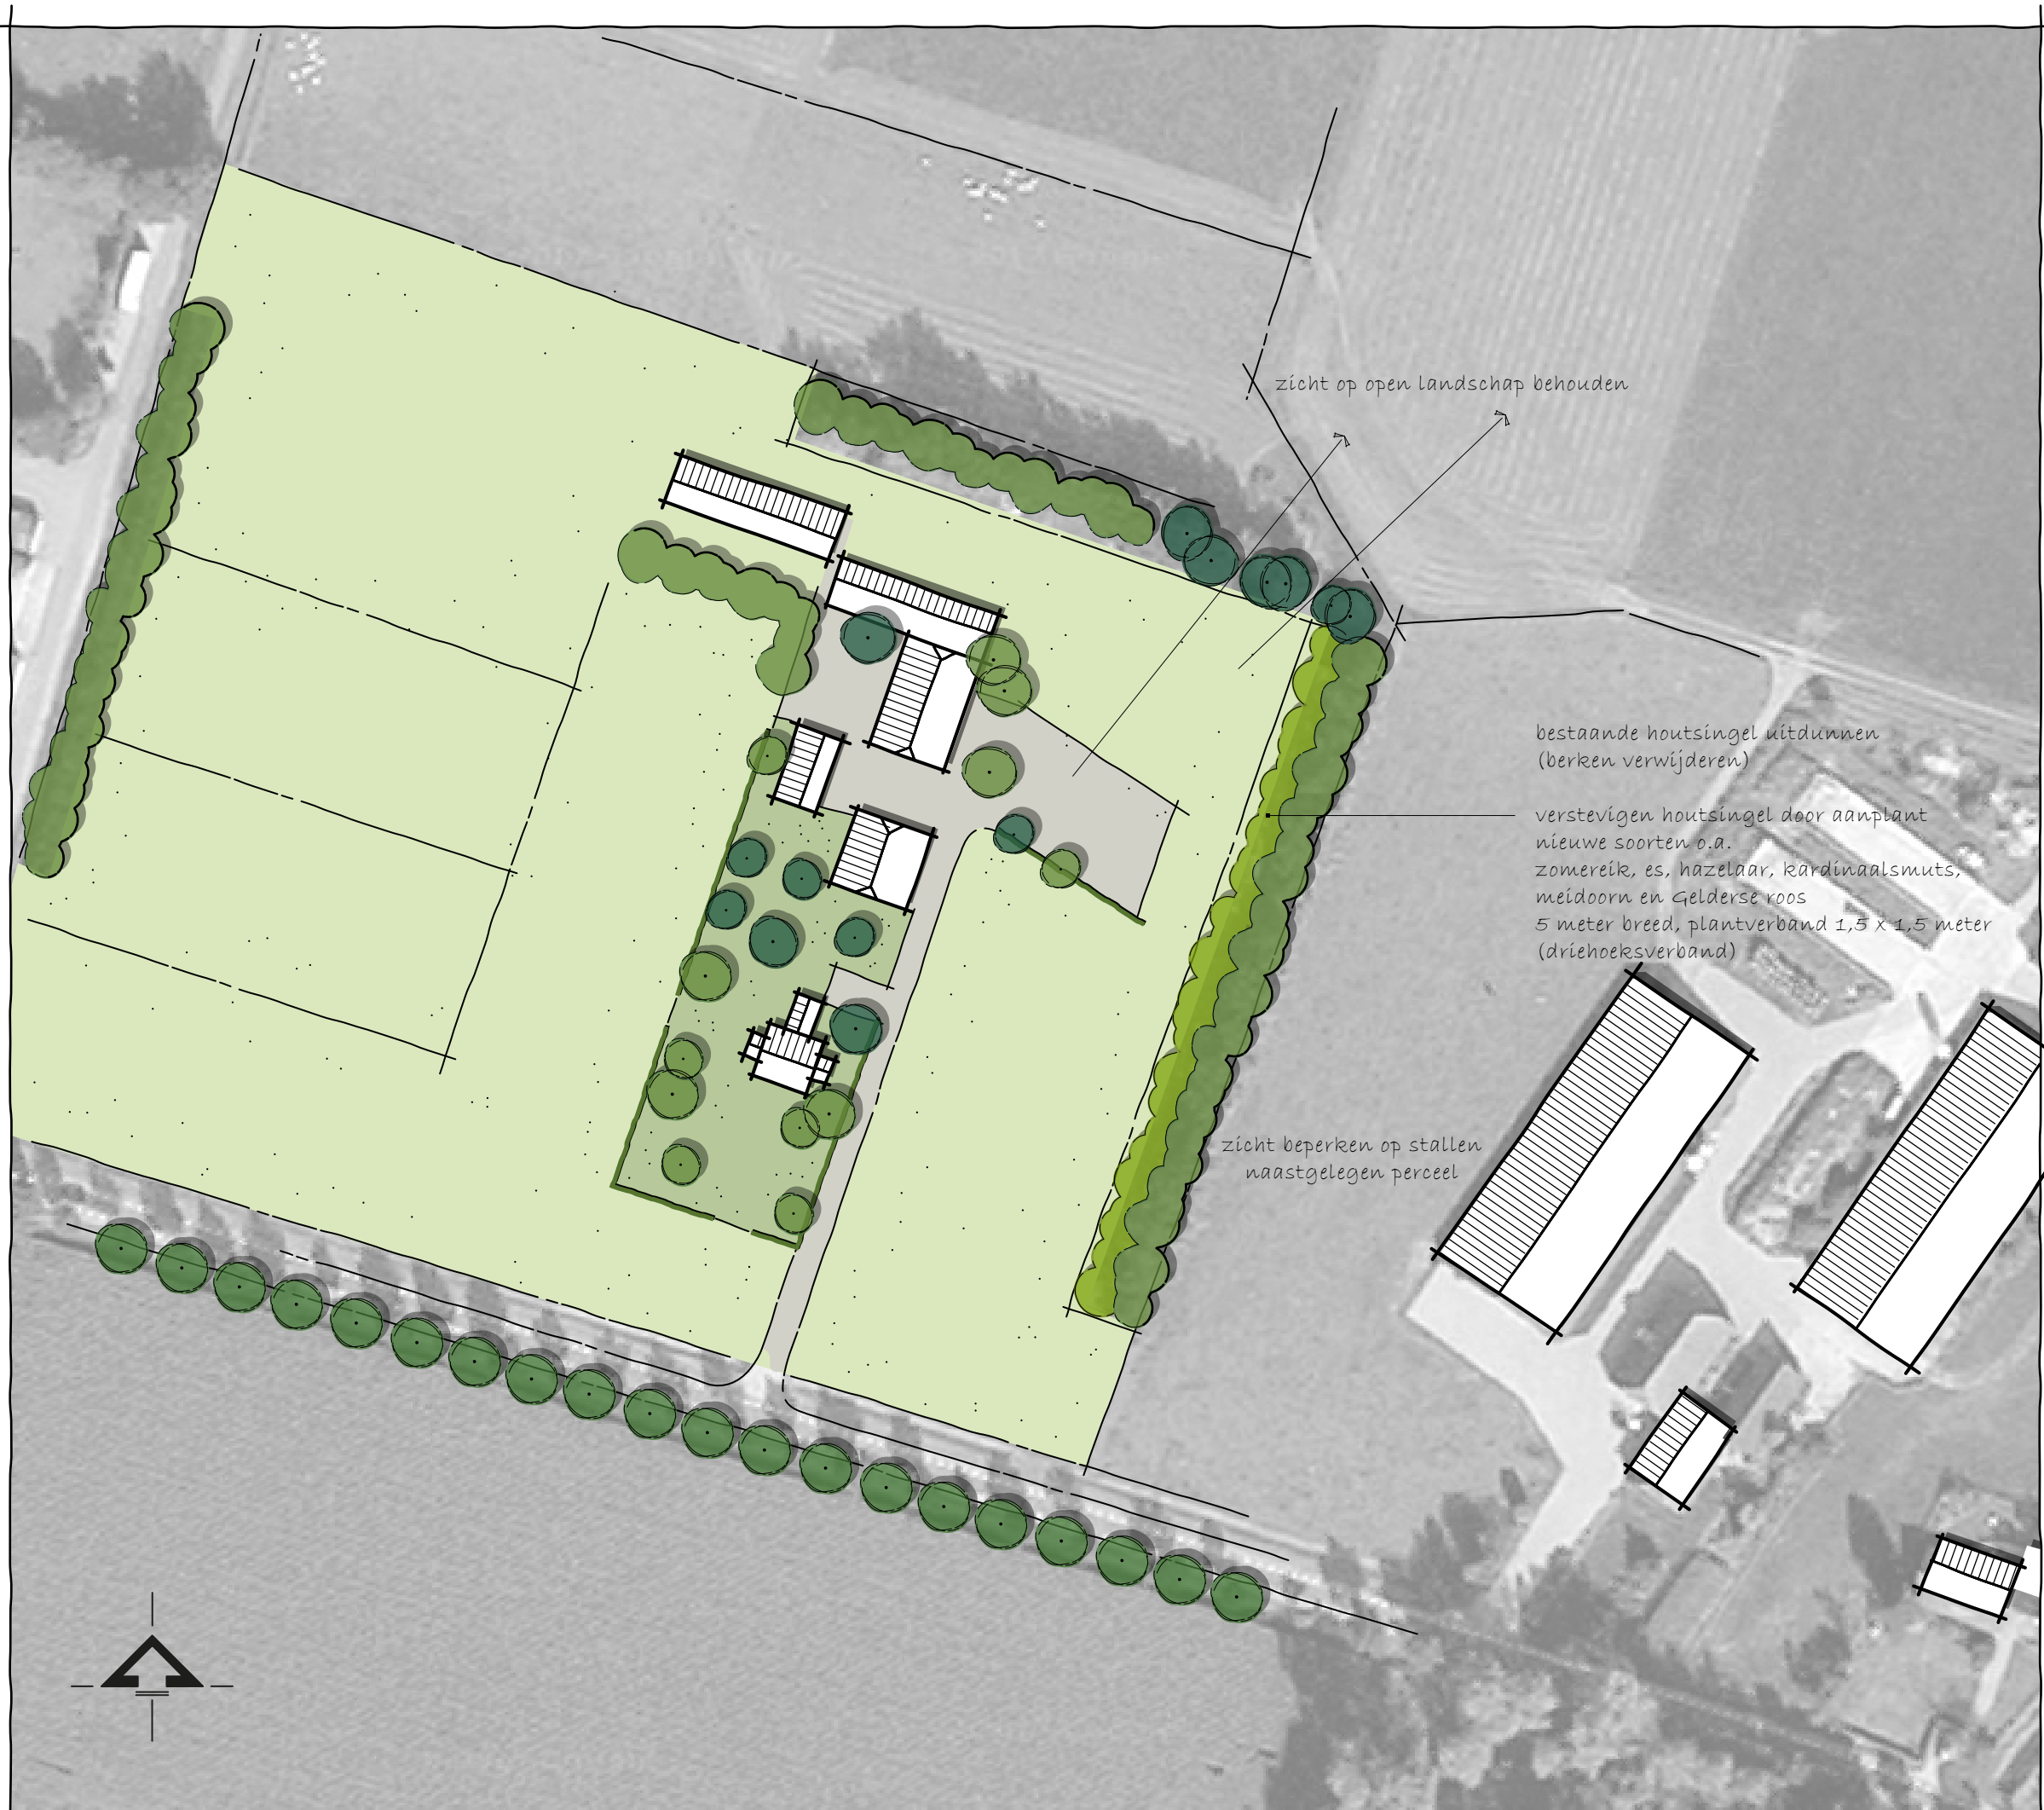

legenda

- bestaande bomen (o.a. berk, eik en linde)
- bestaande houtsingel
- bestaande haag

te slopen gebouw, te verwijderen bomensingel en onderbeplanting (voornamelijke berken)

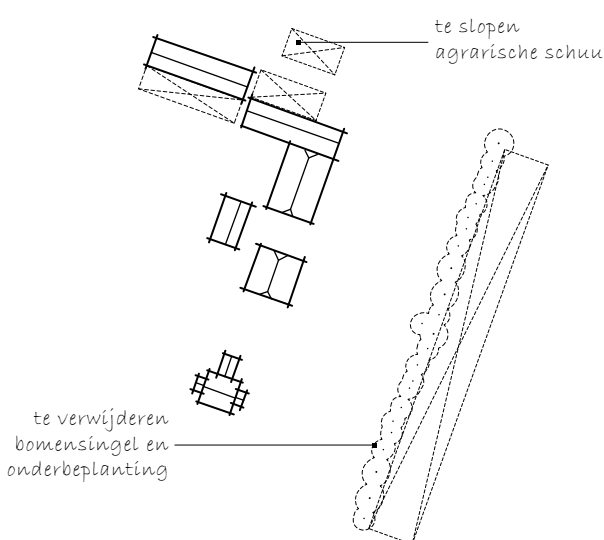

OOSTZEE

ontwerp & omgeving

LANDSCHAPPELIJKE INPASSING

BROEKSTRAAT 13 HUMMELO

DATUM	10 MAART 2017
SCHAAL	1:1000
FORMAAT	A3
PROJECTCODE	BPEL1

