



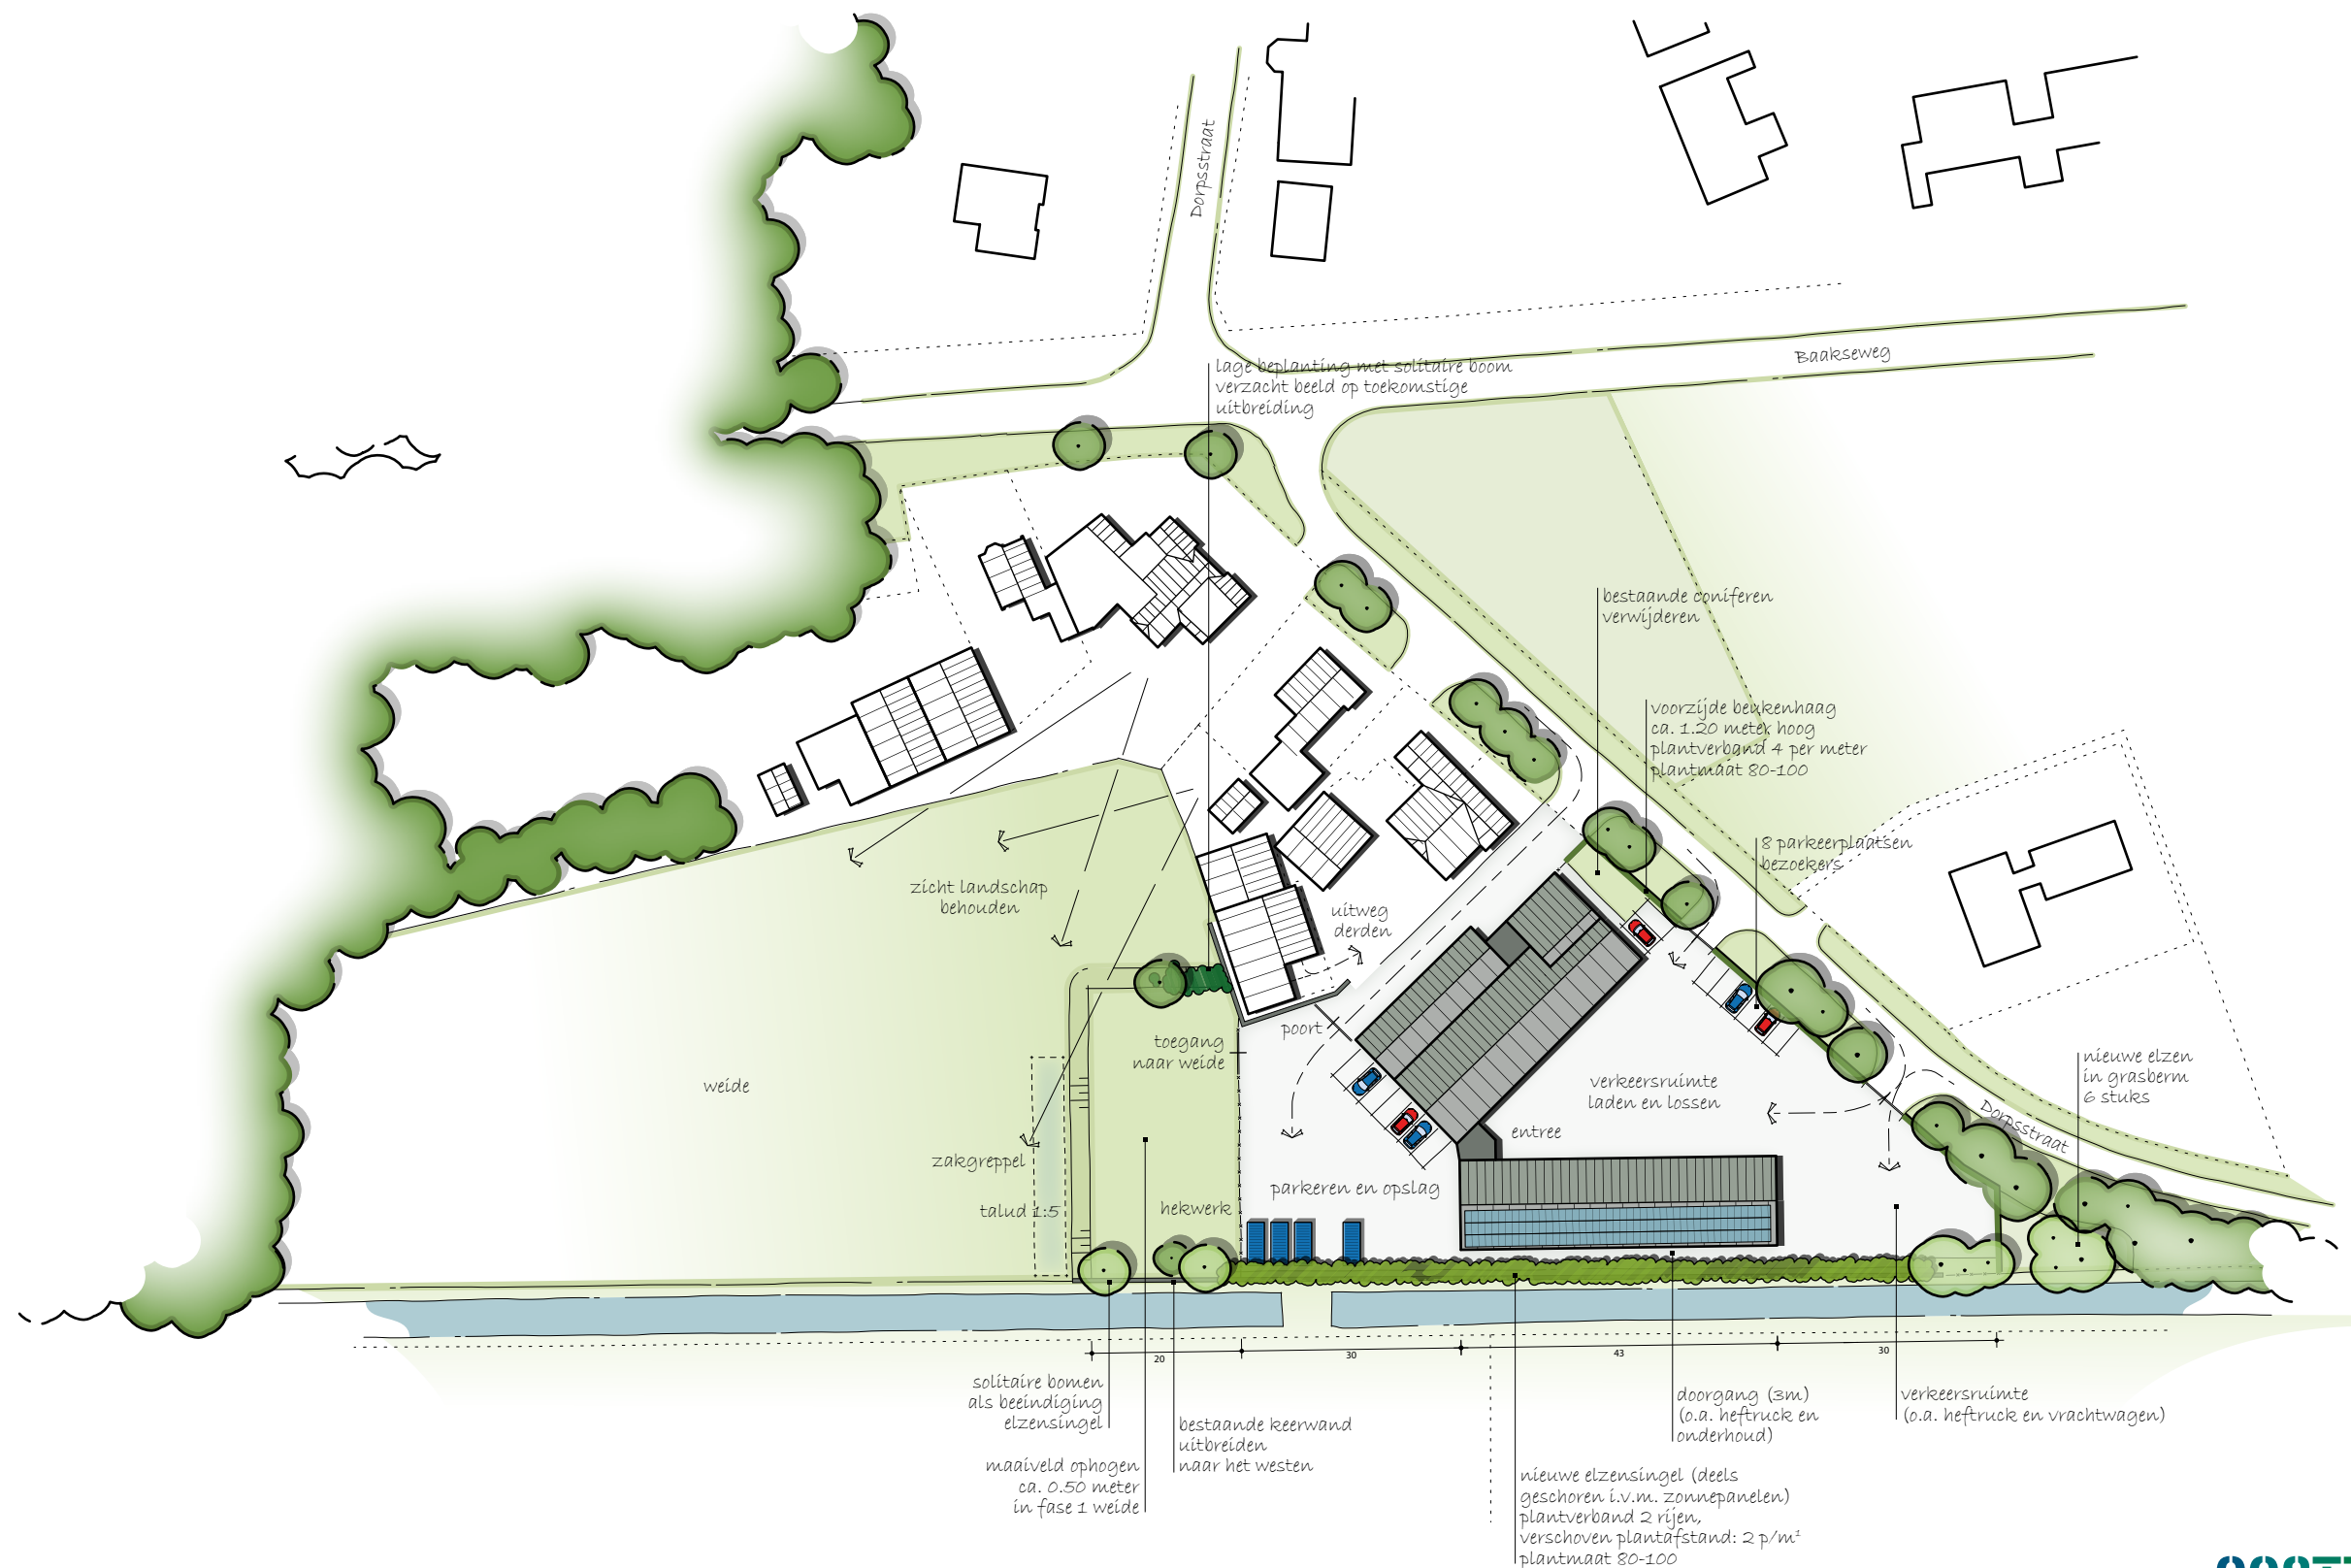

OOSTZEE
ontwerp & omgeving

GEOCOMFORT WICHMOND
FASE 1 PARKEREN EN OPSLAG

DATUM	DECEMBER 2017
SCHAAL	1:1000
FORMAAT	A3
PROJECTCODE	BJHSTR1

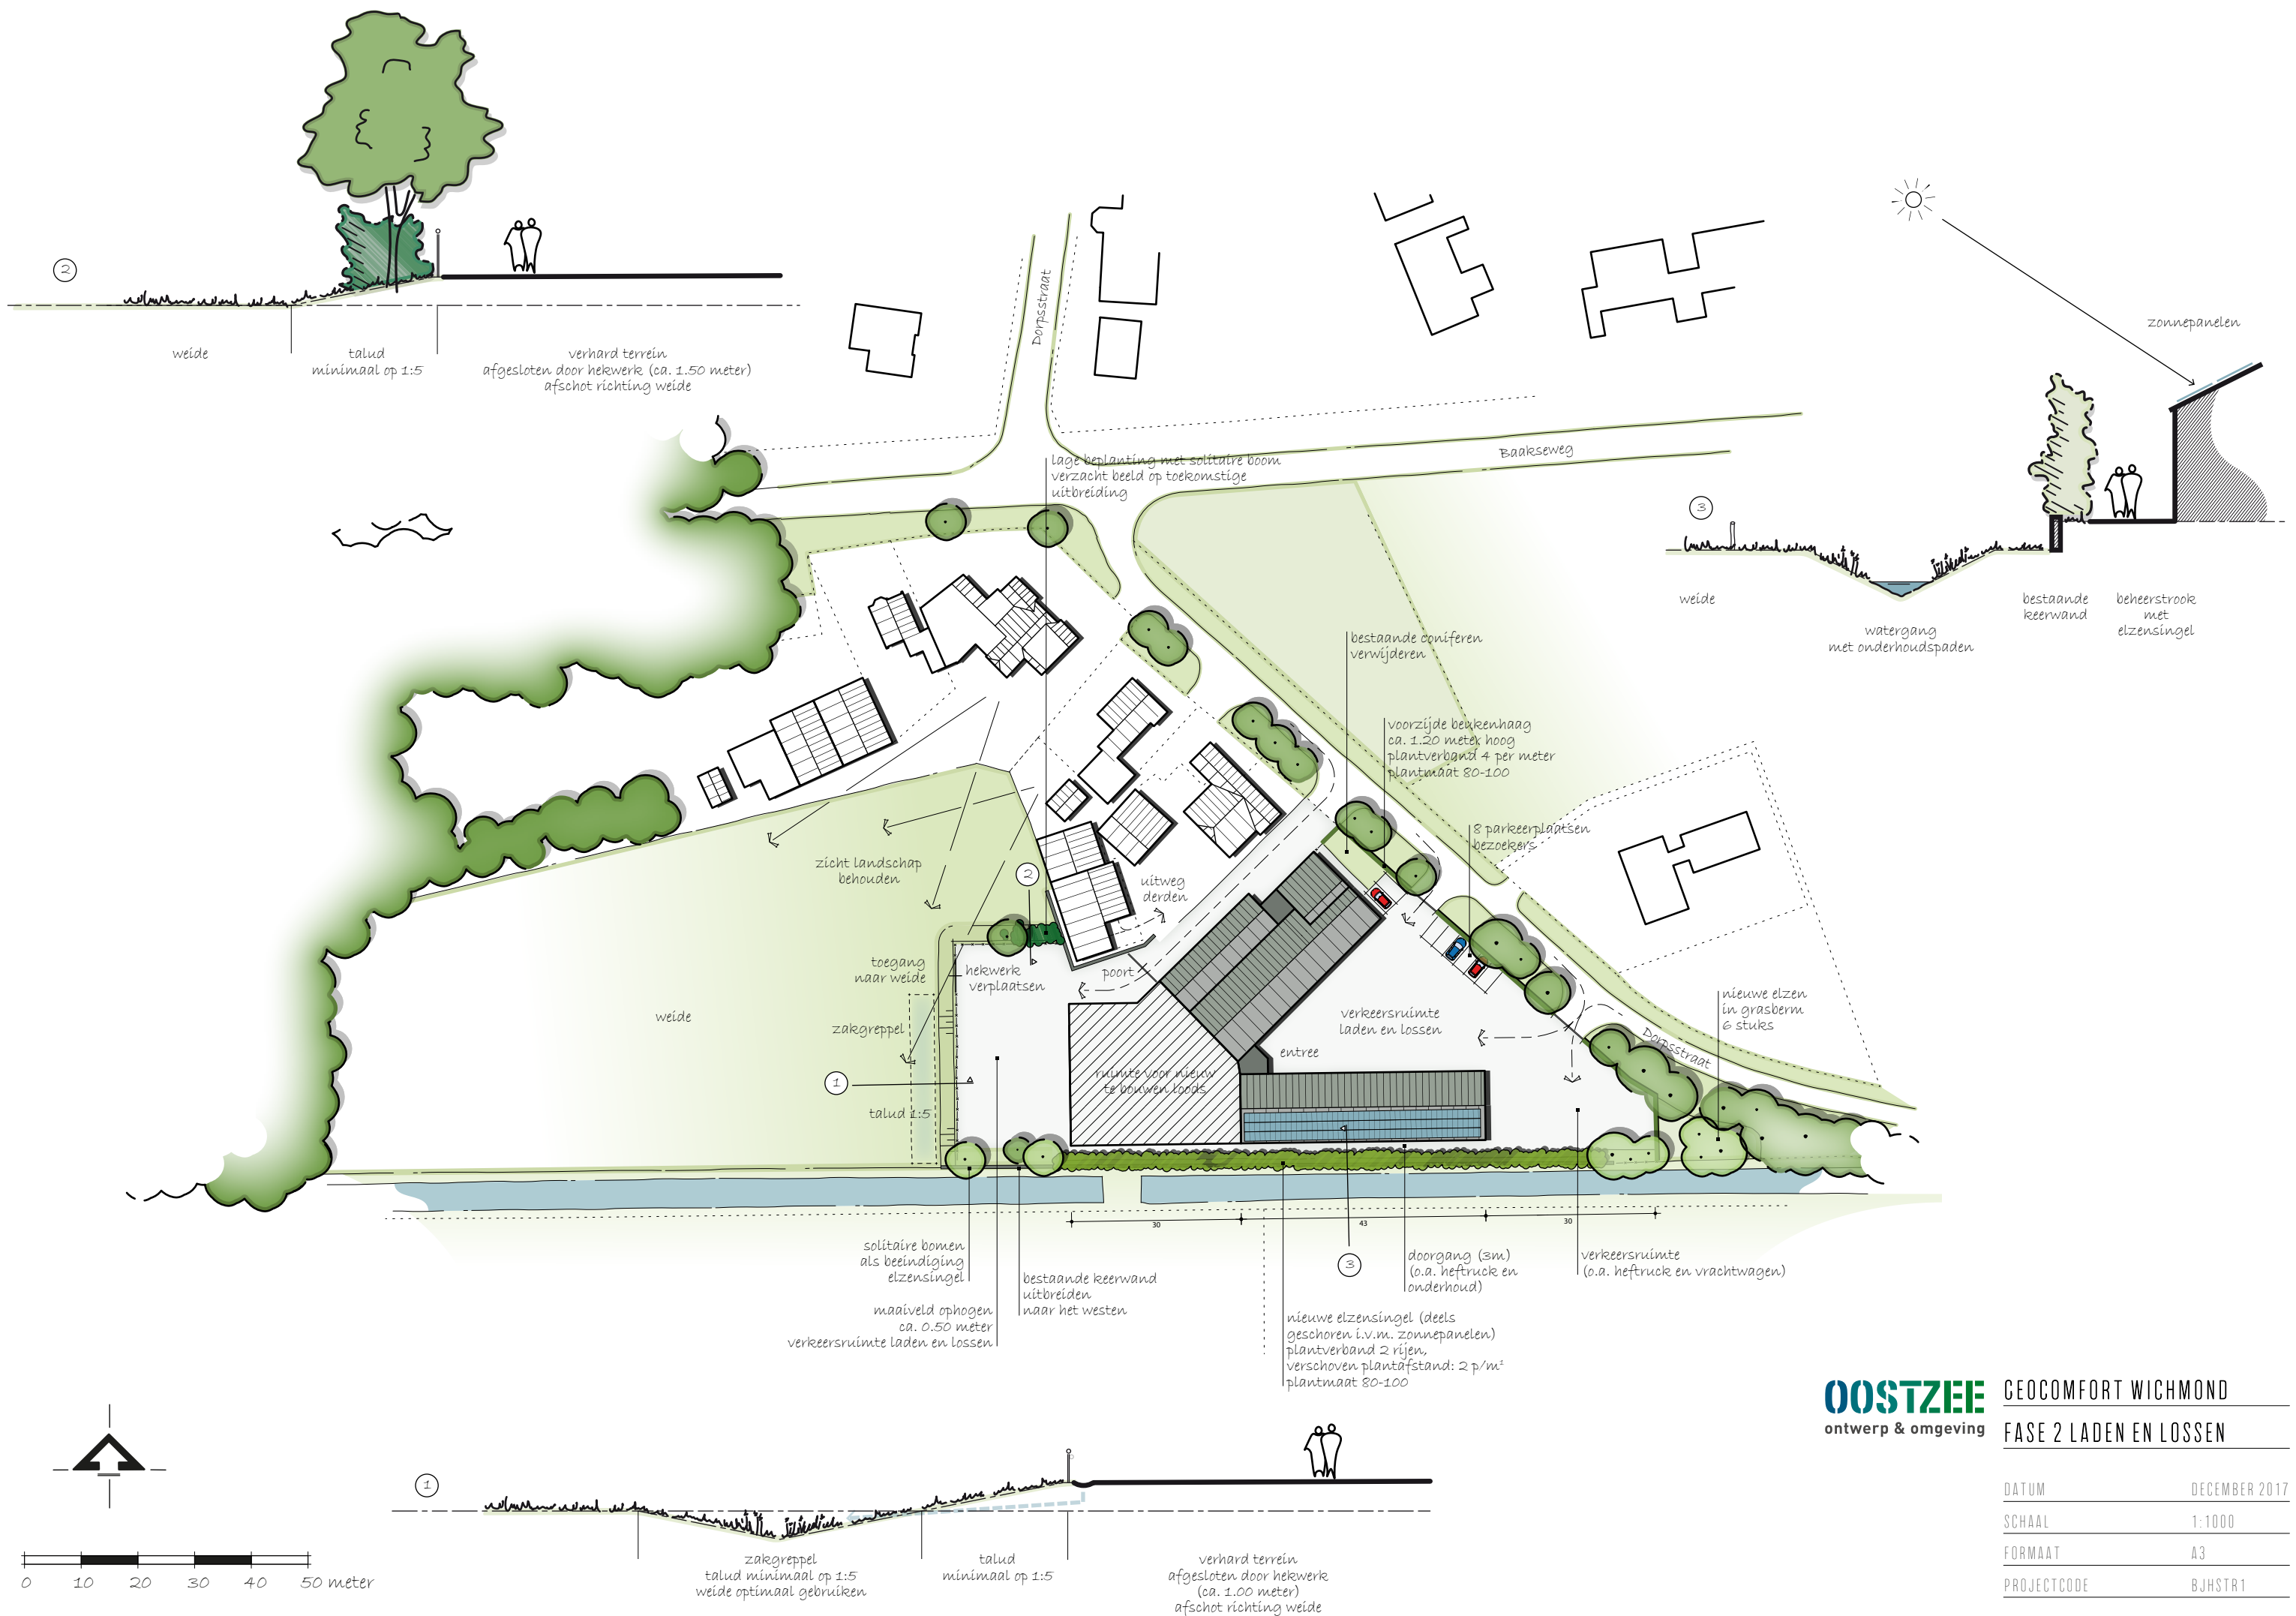

OOSTZEE
ontwerp & omgeving

GEOCOMFORT WICHMOND
FASE 2 LADEN EN LOSSEN

DATUM	DECEMBER 2017
SCHAAL	1:1000
FORMAAT	A3
PROJECTCODE	BJHSTR1