


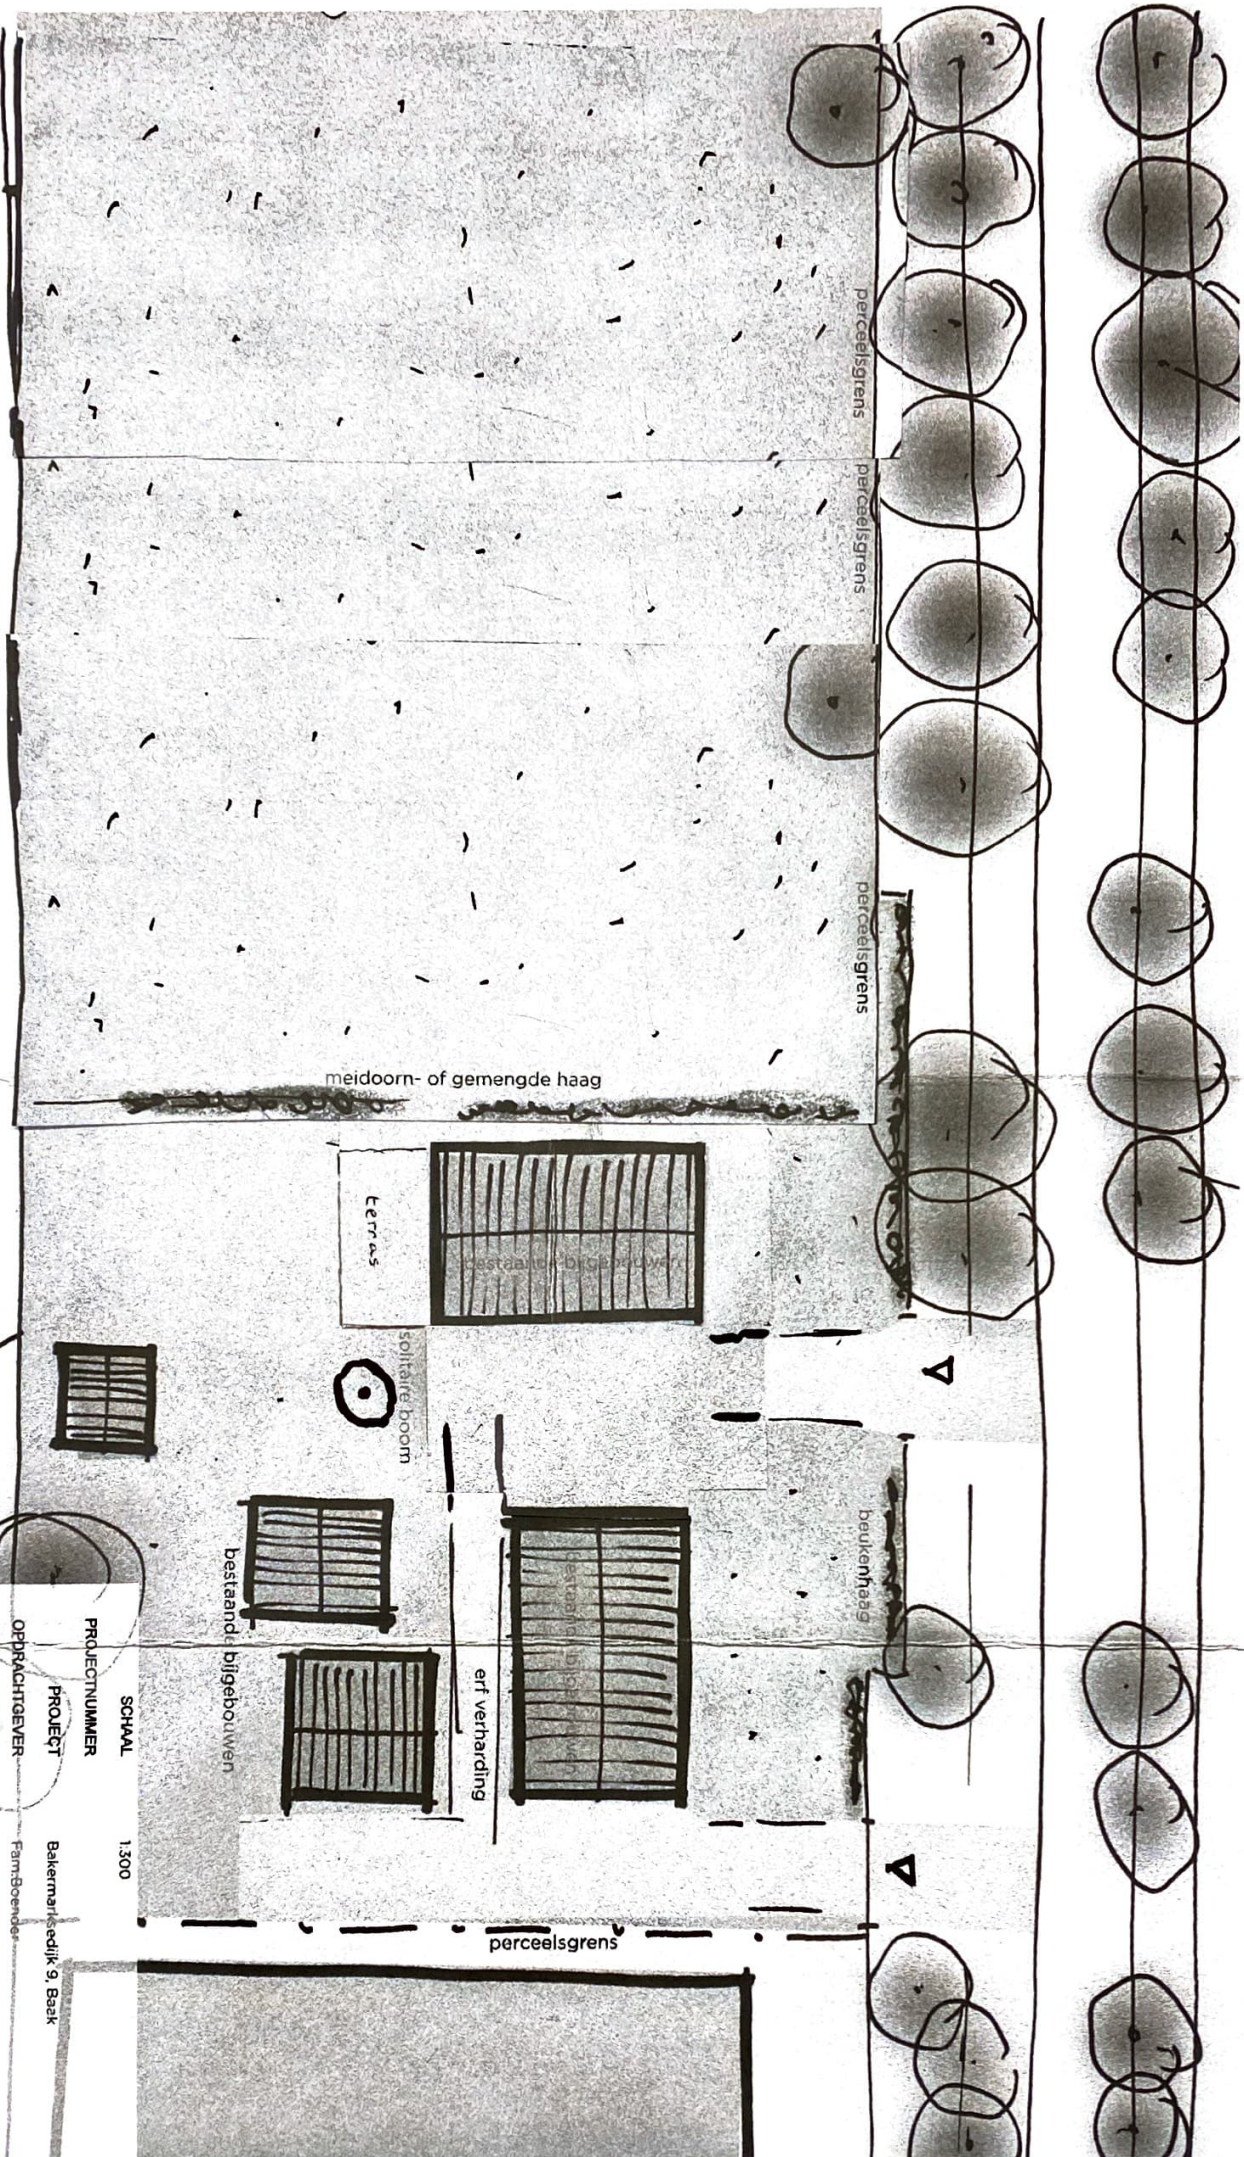

PROJECTNUMMER	SCHAAL
PROJECT	1:300
OPDRACHTGEVER	Bakermarsdijk 9, Baak
ONDERDEEL	FarmBoender
STATUS	IH
DATUM	Voorlopig
GECONTROLEERD	23-02-21
	1/12