


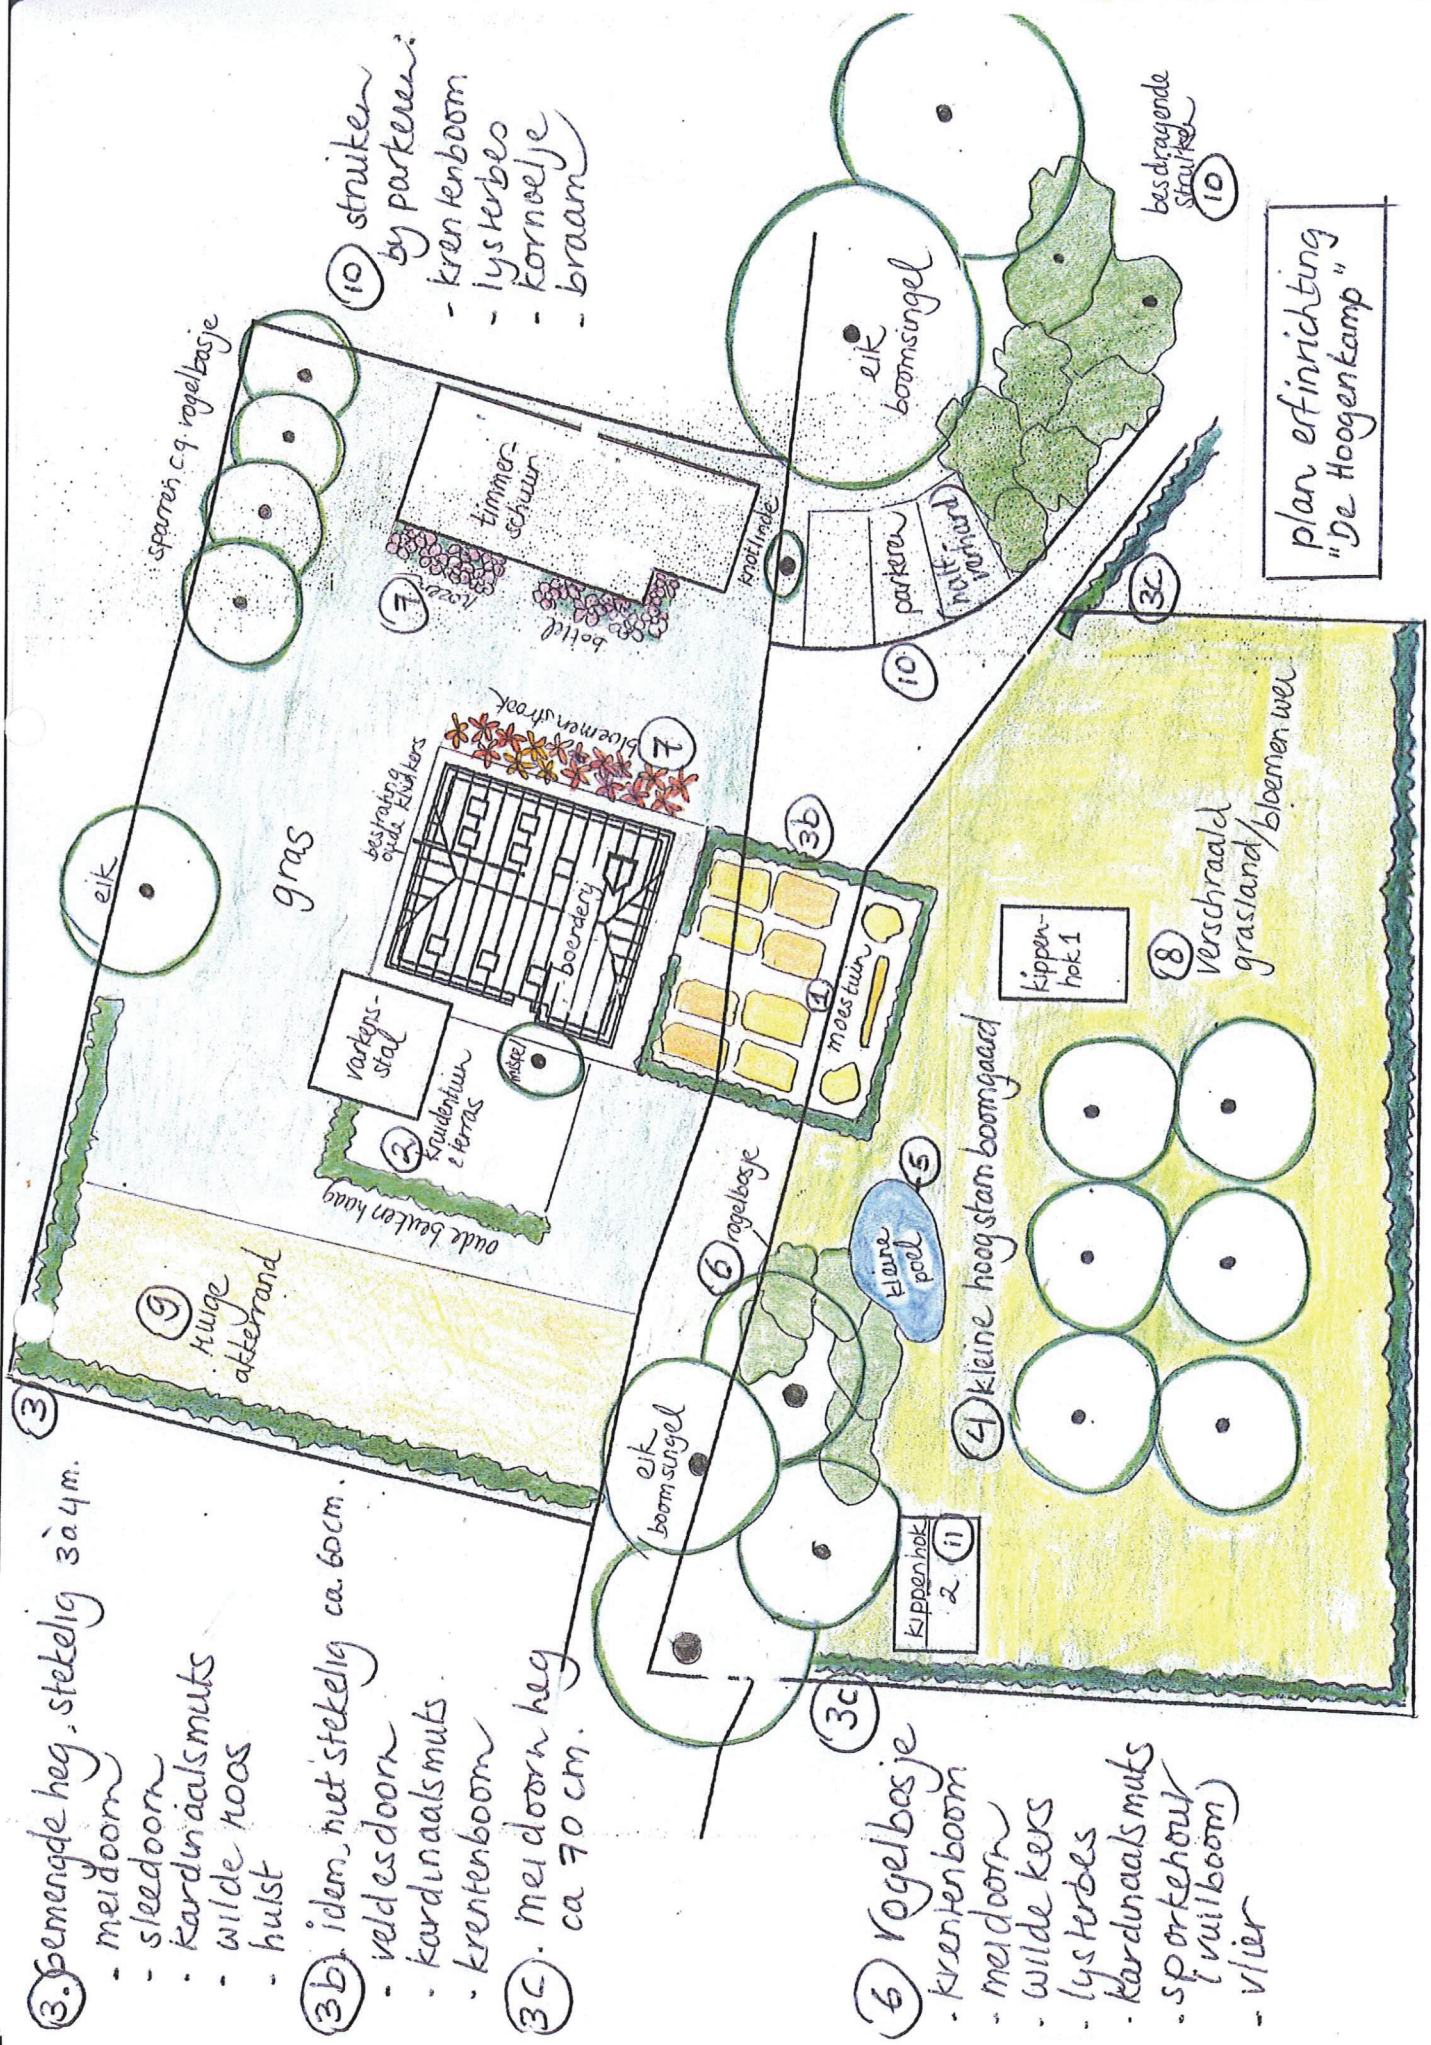

③ Gemengde heg, stekelig 3 à 4 m.

- meidoorn
- sleedoorn
- kardinaalsmuts
- wilde roos
- hulst

③b idem, niet stekelig ca. 60 cm.

- veldesdoorn
- kardinaalsmuts
- krentenboom

③c meidoorn heg ca 70 cm.

⑥ vogelbosje

- krentenboom
- meidoorn
- wilde kers
- lyskerbes
- kardinaalsmuts
- sportheide (vulboom)
- vlier

plan erf inrichting
"De Hoogenkamp"