



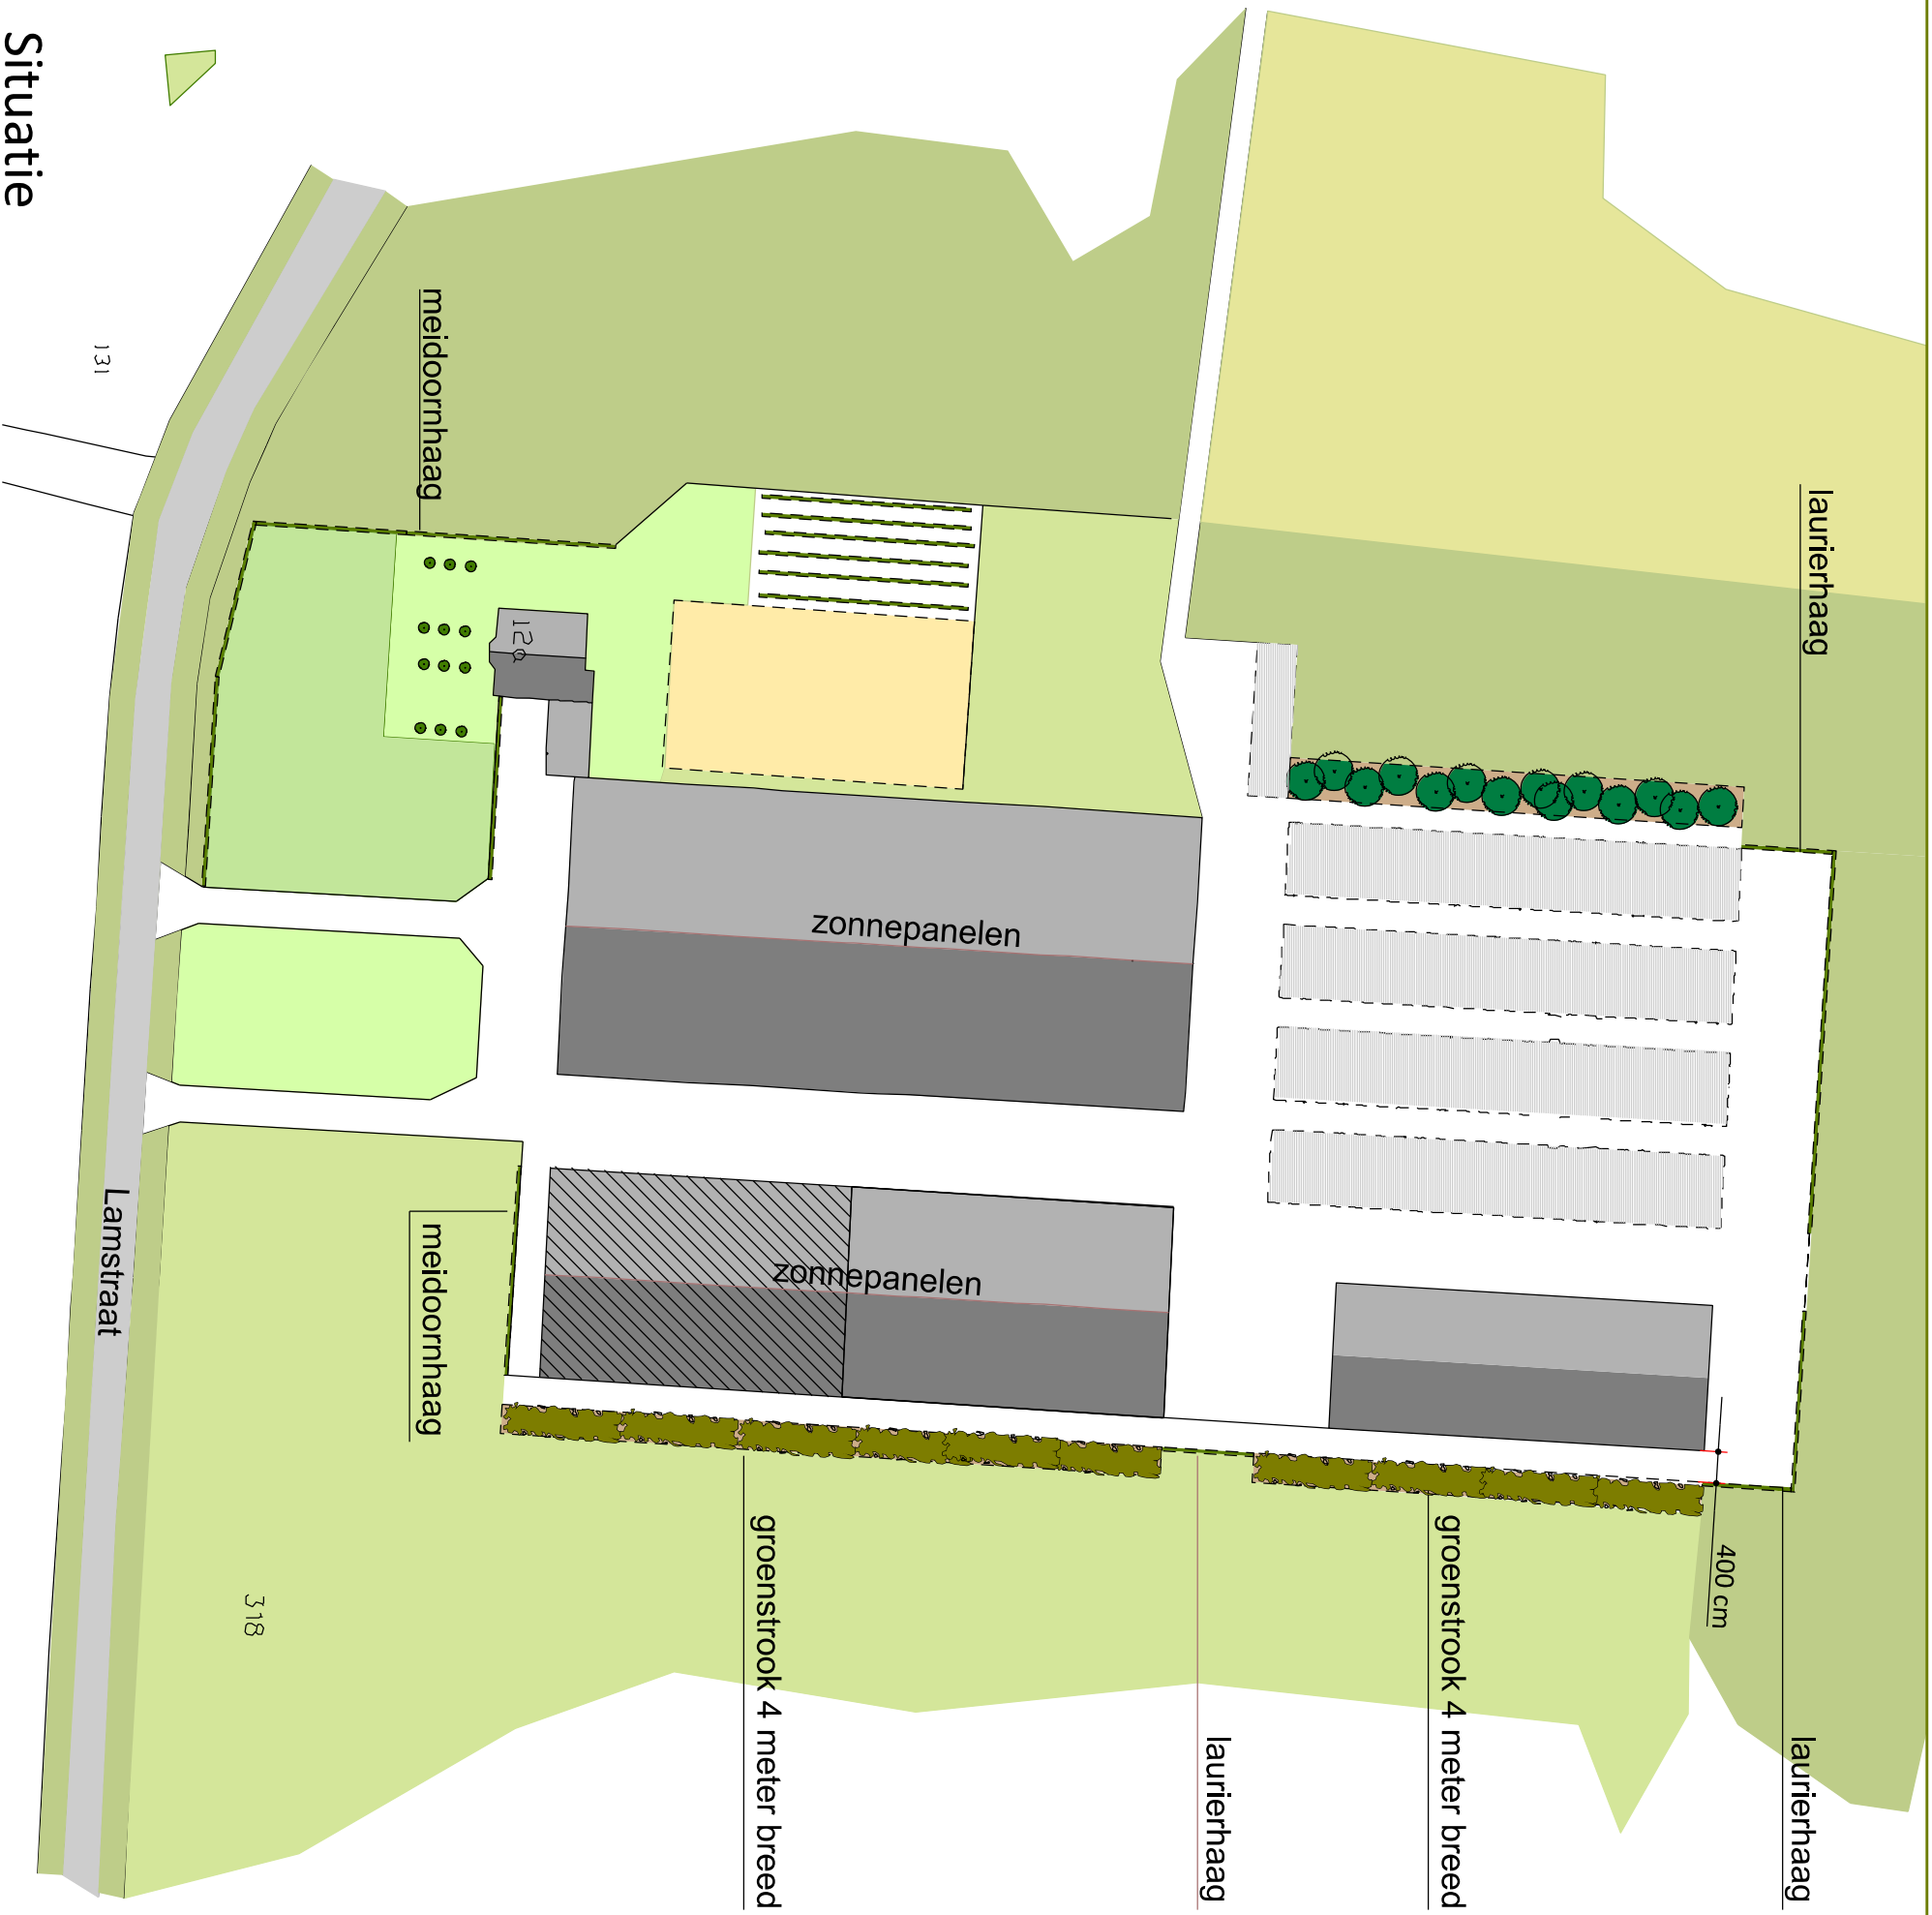


Situatie

Kadastraal object Steenderen
Sectie S
Nummer 318
Schaal 1:1000

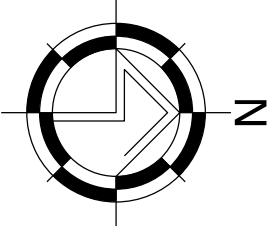

Conservering: -
Project: Wiltink nieuwbouw "werktuigenberging" Lamstraat 12A, 7227 NB te Toldijk
Naam: Wiltink
Opdrachtgever: H.H.B. Wiltink en A.J.M. Wiltink-van Ampting Lamstraat 12A, 7227 NB te Toldijk
Info 2: Landschappelijke inpassing Lamstraat 12A te Toldijk

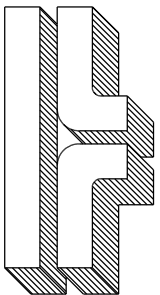

wopereis staalbouw bv

POSTBUS 463, 7000 AL DOETINCHEM
TEL. 0031(0)-314-335941
FAX 0031(0)-314-365816
FABRIEKSTRAAT 33 DOETINCHEM
INTERNET: WWW.WOPEREIS.NL
E MAIL: info@wopereis.nl

A.7458	Land : Nederland	Datum: 13-06-2018
Vertegenw.: Wim Arends		Schaal+/-: 1:1000
Tekenaar: EG/RtP		
Tekening nummer: 001 ^G		Copyright Wopereis Staalbouw Doetinchem