


Situatieschets Bakermarksedijk 19.19^A

dd. 12-07-2020

Hr. G.H.W. Schut
Bakermarksedijk 19
7223 K1 Baak

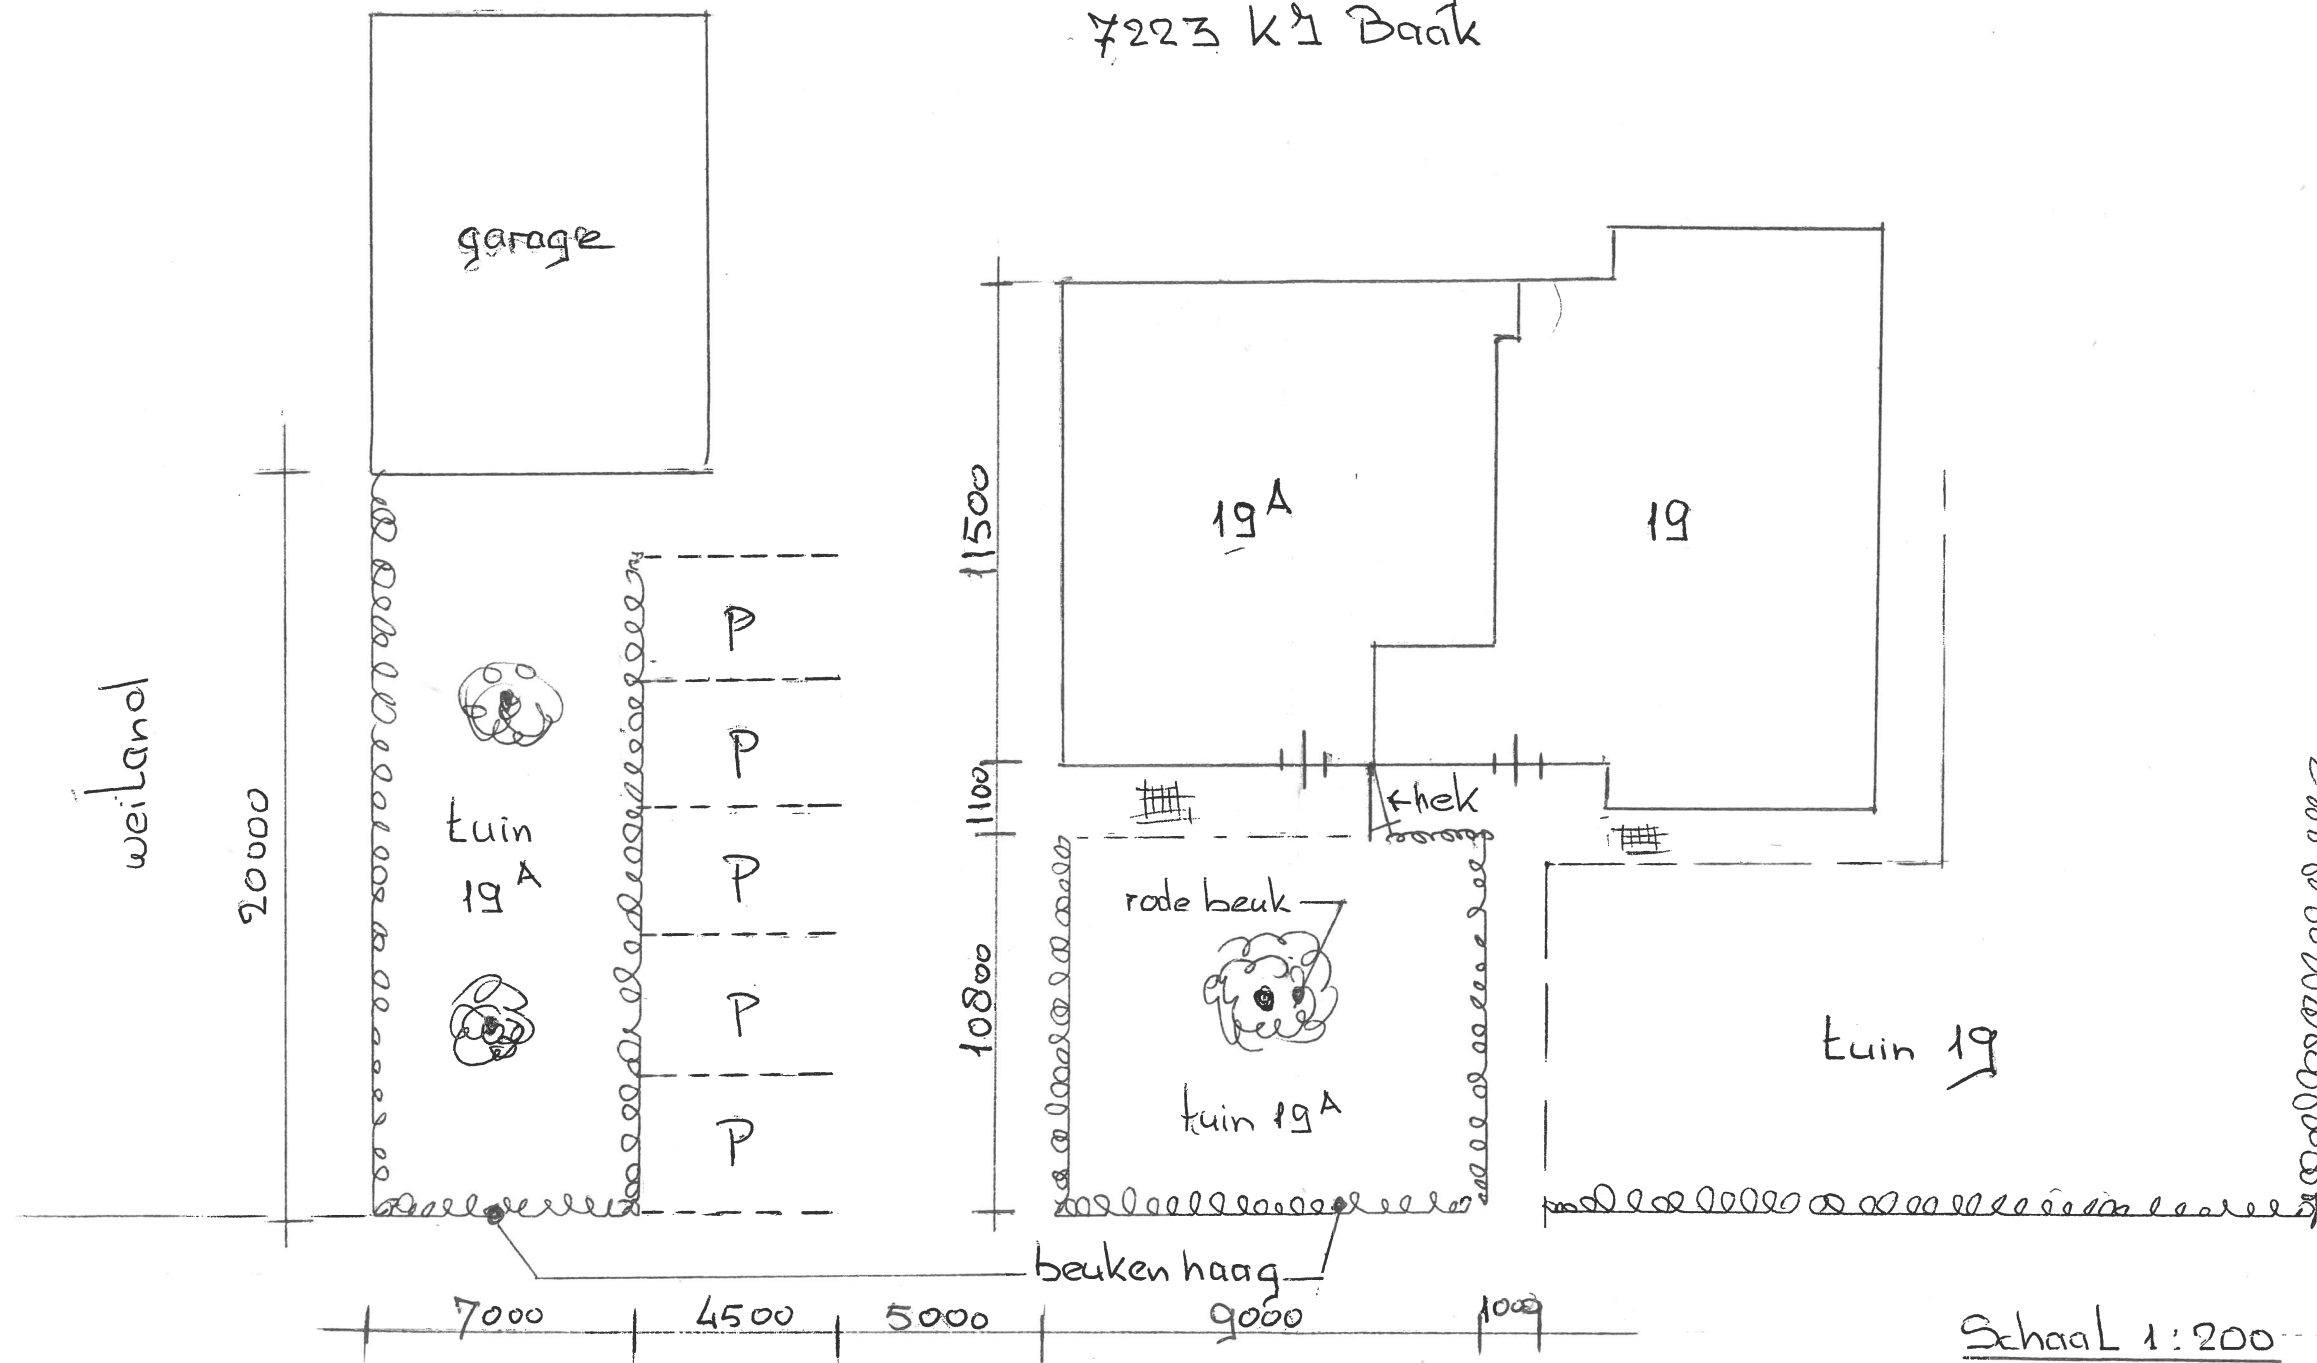

Schaal 1:200

Bakermarksedijk