

Camping 'de Scheurweide'

Landschappelijke inpassing

Wolfsstraat 5,
7227 DP Toldijk

/ARCHITECTUUR

WARC

/ONTWIKKELING

Camping 'de Scheurweide'
Landschappelijke Inpassing

Wolfsstraat 5,
7227 DP Toldijk

Landschappelijke elementen

1.

windsingel peppels
2.

bongerd fruitbomen halfstam
3.

houtsingel
4.

peppels
5.

laanbomen eiken
6.

haagbeuk 2m hoog
7.

hakbosje
8.

solitaire bomen in open veld
9.

singel van hoogstambomen
10.

knotwilgen langs kavelgrens

Landschappelijk inpassing camping terrein (B)
Zie volgend blad

Landschappelijk inpassing Kirgizische Yurts (A)

De plaatsing van de yurts wordt ingegeven door de aard van de tent: weids uitzicht op het broeklandschap van de Covik, vrij in het veld. Het sluit hierbij aan op de wens van de gasten. Afzondering. Privacy. Een eigen plek. De tenten vragen dan ook niet meer dan een open veld. Een aanplant eromheen zou deze uitgangspunten aantasten.

Vanuit het zicht op de yurts en de landschappelijke inpassing is een aanplant ook niet wenselijk. Het open karakter en de grootschaligheid van het landschap verdragen prima de twee solitair opgestelde yurts. Tevens staan de yurts op ca. 250 meter afstand van de openbare weg.

Legenda

- A

Kirgizische Yurt, 2 st.
- B

camping terrein, max. 28 plekken
- C

vleesboerderij
- D

weide / evenementen terrein
-

landschappelijke inpassing

SCHAAL 1:1000	FORM A3	GETEK	ARCH	DATUM 18-03-2021
WARC				WERK X-050 IH-01
ARCHITECTUUR & ONTWIKKELING J.F. Oltmansstraat 1b +31 (0)575 472847 7221 NA Steenderen +31 (0)6 4893 0854 www.warc.nl ward@warc.nl				

Camping 'de Scheurweide'
Landschappelijke inpassing

Wolfsstraat 5,
7227 DP Toldijk

Bestaande landschappelijke elementen


- 1. windsingel peppels
- 2. bongerd fruitbomen halfstam
- 3. hqutsingel
- 4. peppels
- 5. laanbomen eiken
- 6. haagbeuk 2m hoog

Landschappelijke inpassing camping

- I Singel:
Gelderse roos, hazelaar, krent,
veldesdoorn, kardinaalsmuts,
lijsterbes, vuilboom
- II Hagen:
veldesdoorn, haagbeuk

Legenda

- B kampeerveld, max. 28 plekken
vrij indeelbaar
- C vleesboerderij
- D weide / evenementen terrein
- E vuurplaats
- F sanitaire voorzieningen
- P parkeerplaats camping

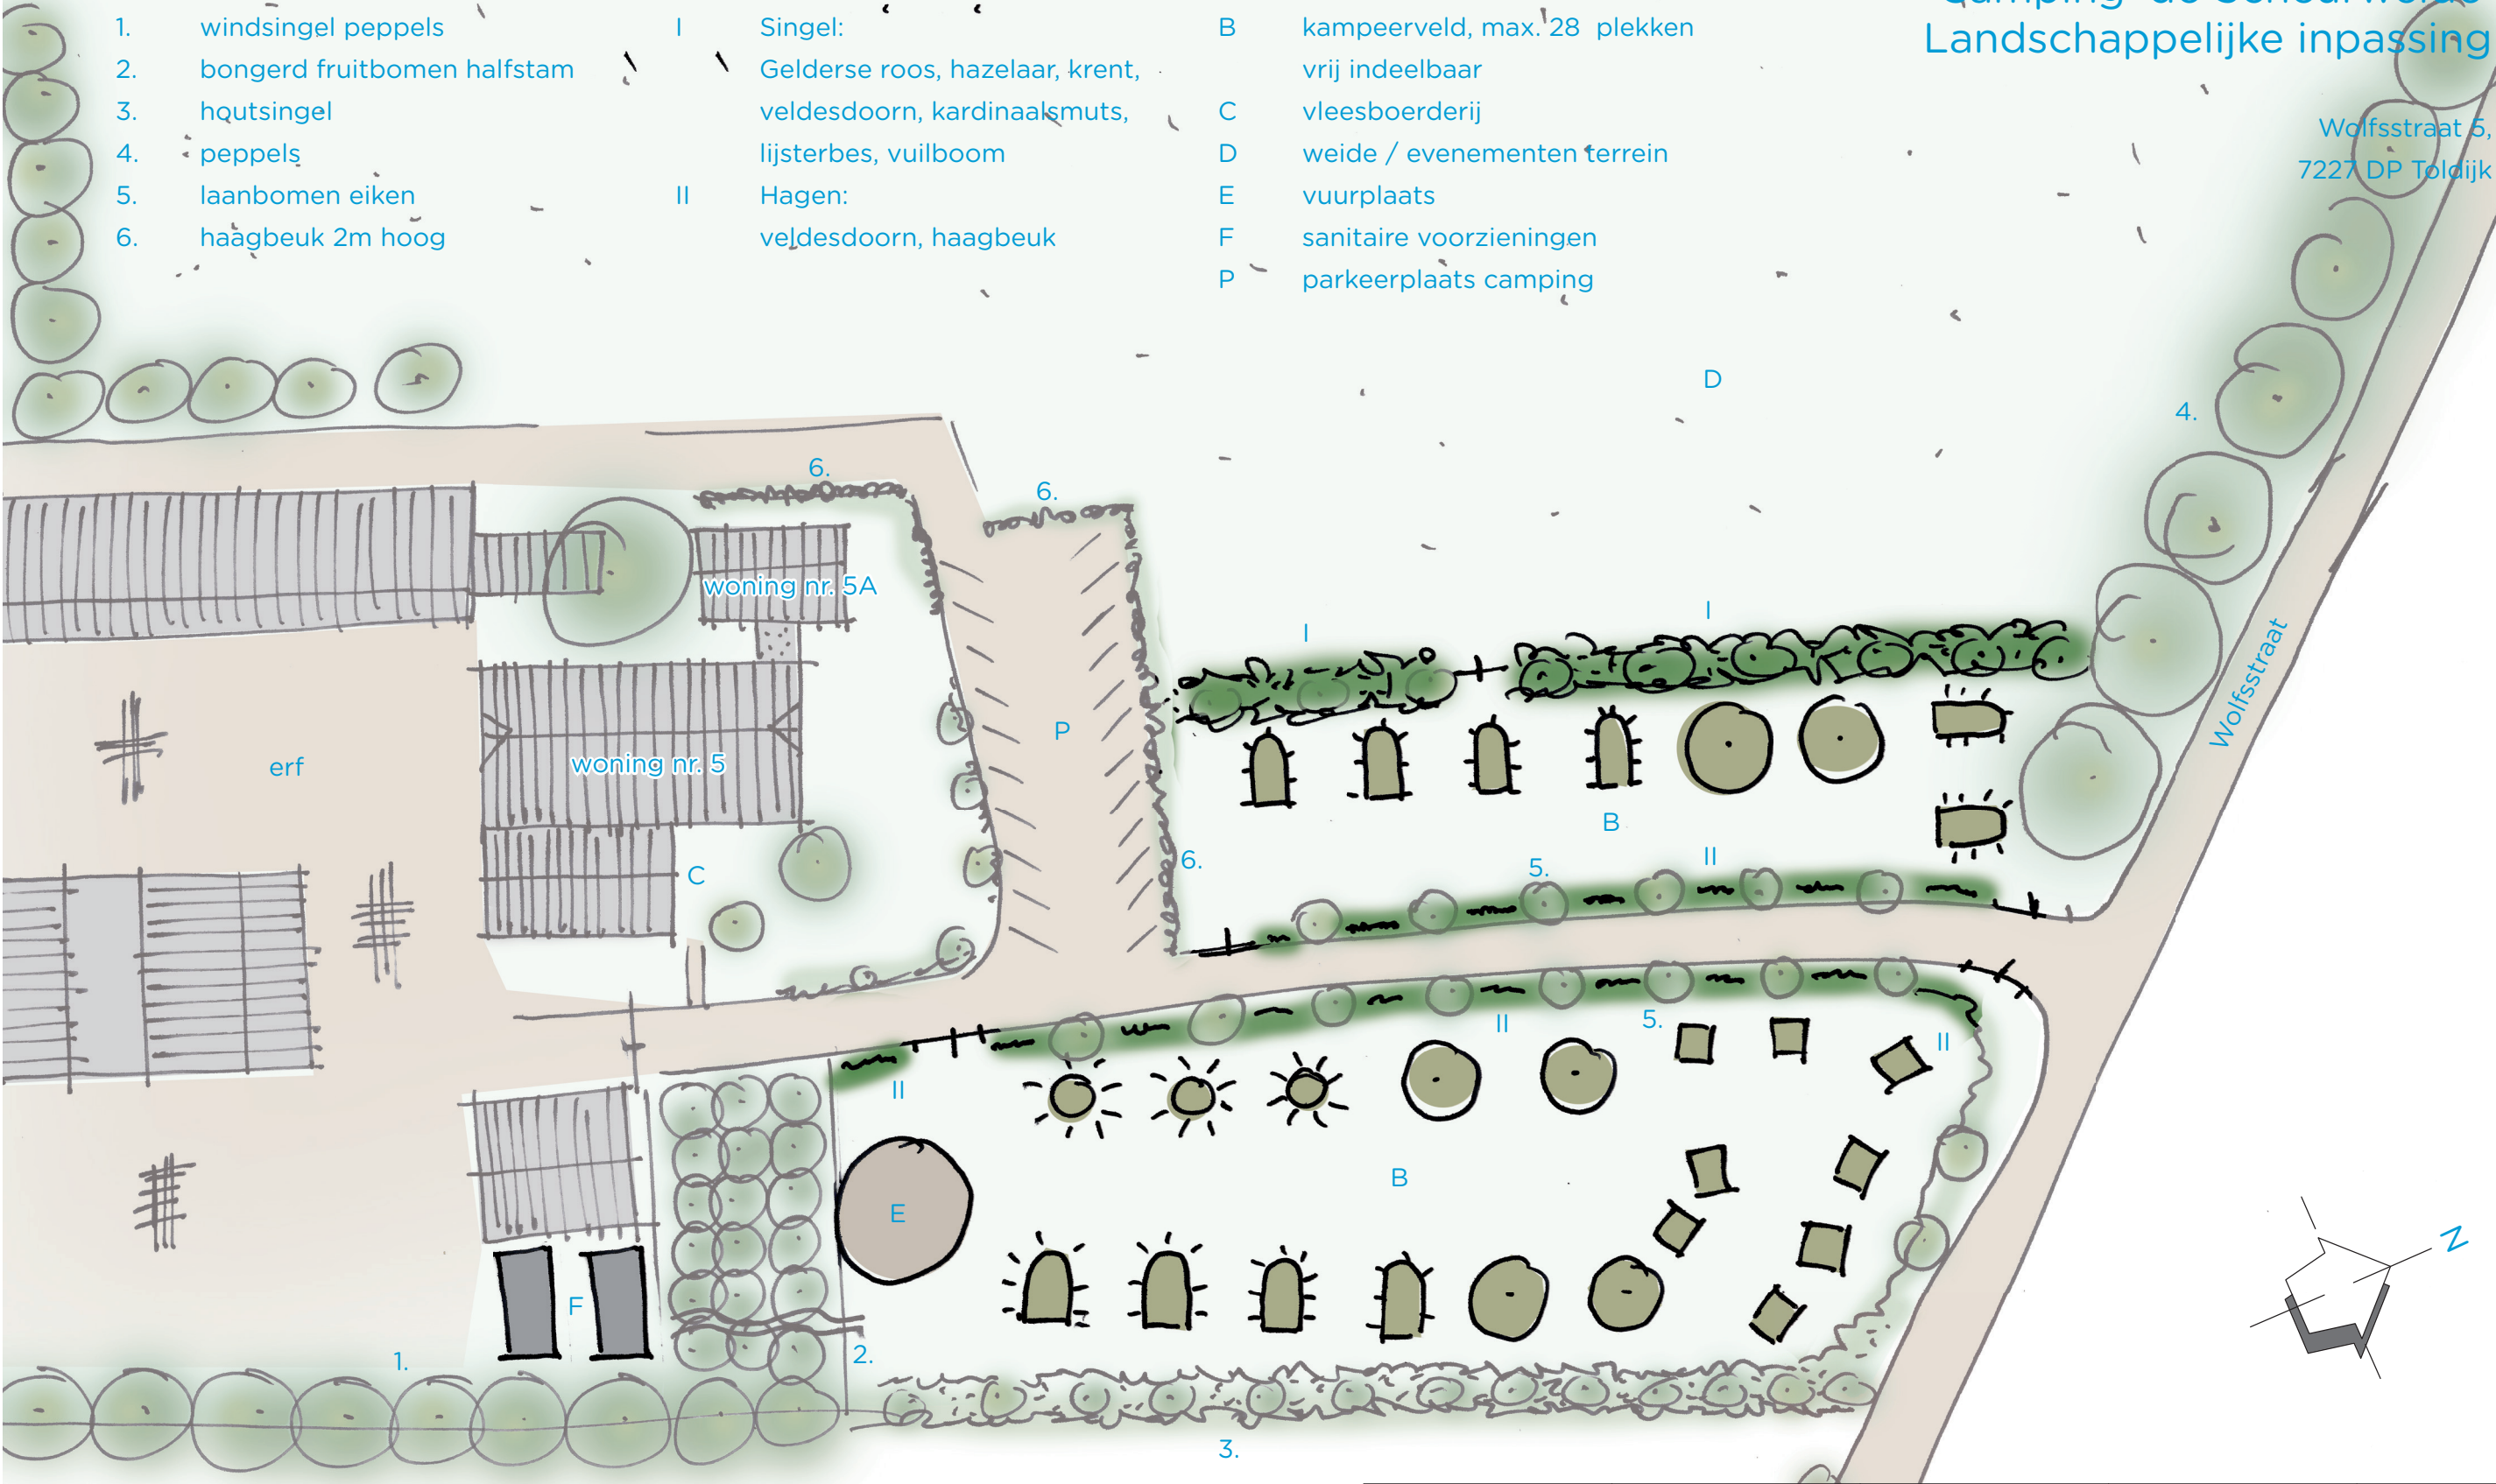

SCHAAL 1: 500	FORM A3	GETEK	ARCH	DATUM 18-03-2021
WARC				WERK X-050 IH-02
ARCHITECTUUR & ONTWIKKELING J.F. Oltmansstraat 1b +31 (0)575 472847 7221 NA Steenderen +31 (0)6 4893 0854 www.warc.nl ward@warc.nl				

Wij zijn WARC

// WARC is een architectenbureau. We houden ervan om oude gebouwen een nieuw leven te geven. Met een goed ontwerp en een goede invulling. Dat geldt trouwens ook voor nieuwbouw. Lekker fris. Slimme oplossingen, waar u zelf natuurlijk nooit op was gekomen. Alleen wonen? Nah, we hebben ook iets met sportaccommodaties. En landgoederen. Ook mooi, landgoederen. // WARC is een adviesbureau. Gemeentes, woningcorporaties, dat soort clubs daar komen we graag. We kunnen goed vastgoedrekenen, Excel enzo, en hebben eigenlijk overal wel een mening over. Of stellen die bij. Of we bedenken een nieuwe. // WARC is een ontwikkelaar. Omdat we boordevol woeste ideeën zitten. Waar we zelf iets mee moeten. Dus dat maar doen. Ja, we zijn best creatief. Eigenlijk.

/ARCHITECTUUR

WARC

/ONTWIKKELING

WARC Architectuur & Ontwikkeling
J.F. Oltmansstraat 1b
7221 NA Steenderen
0648930854 /



BIJLAGE I - offerte & tekening 't Onderholt

Offerte

Wolfstraat 5
7227 DP Toldijk

Offertenummer: O20210074
Offerte datum: 12-2-2021
Opdrachttype: Particuliere opdracht
Uw referentie:

Betreft: Leveren en planten van Singel en hagen.
1 Singel: Lengte 70 meter en breedte van 6 meter. Oppervlakte is 420 m2. Plantverband is 1,5 x 1,5. Benodigd plantsoen is 186 stuks. Soorten Gelderse roos, hazelaar, krent, veldesdoorn, kardinaalsmuts, lijsterbes en vuilboom.
2 en 3 Hagen: 2 met een lengte van ca 50 meter. 3 met een lengte van ca 70 meter. Inplant is 4 stuks per meter. Benodigd plantsoen is 480 stuks. Soorten veldesdoorn of haagbeuk.

Groep	Omschrijving	Extra omschr.	Tarief	Aantal	Bedrag	BTW
	Bosplantsoen		1,20	666 st		L
	Planten hagen 4 st/m klei		3,90	120 m1		H
	Aanleg lands. Beplanting < 20 are klei		42,00	4,2 are		H

Totaal offertebedrag

BTW hoog

BTW laag

Totaal BTW bedrag

Totaalbedrag incl. BTW

Wij vertrouwen er op u hiermee een passende aanbieding te hebben gedaan,

Extra werkzaamheden anders dan omschreven, worden met u afgerekend op basis van uren en/of materiaal. Meerwerk wordt uitsluitend uitgevoerd na schriftelijke goedkeuring van opdrachtgever. De prijsopgave is exclusief verontreiniging en/of onvoorziene obstakels in de grond.