

INPASSINGSPLAN

Gemaakt door: ANV 't Onderholt
Enzerinkweg 10
7251 KA Vorden

Versie: 1

Datum: 23-4-2019

Plan van inpassing.

Naar aanleiding van een aanvraag voor bestemmingswijziging van locatie Broekstraat 3 te Baak is gevraagd een landschappelijke inpassing op te stellen.

De volgende elementen zullen nieuw aangelegd worden voor de landschappelijke inpassing.

1: Knip-scheerhaag:

Aan de noordzijde van het perceel zal een knip-scheerhaag van meidoorn aangelegd worden met een totale lengte van 140 meter. Inplant is 4 stuks per meter. Benodigd plantsoen is 560 stuks meidoorn.

2: Hoogstamboomgaard:



Aan de noordzijde van het perceel binnen de knip-scheerhaag onder 1 een hoogstamboomgaard met 7 hoogstamfruitbomen. Plantafstand is ca 10 x 10 meter. Soorten zullen nog nader bepaald worden met de nieuwe eigenaar.

Plantlijst:

soorten/element	1	2	totaal
meidoorn	560		560
hoogstamfruitboom		7	7
totaal per element	560	7	567

Begroting:

omschrijving	aantal	eenheid	norm	totaal	btw
Bosplantsoen	560	stuks	€ 0,75	€ 420,00	L
Planten hagen 4 st/m zand	140	m1	€ 3,90	€ 546,00	H
Hoogstamfruitboom	7	stuks	€ 23,50	€ 164,50	L
Planten hoogstamfruit incl boompaal en band	7	stuks	€ 22,75	€ 159,25	H
totaal excl. Btw				€ 1.289,75	
btw				9%	€ 52,61
btw				21%	€ 148,10
Totaal incl. Btw				€ 1.490,46	

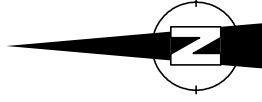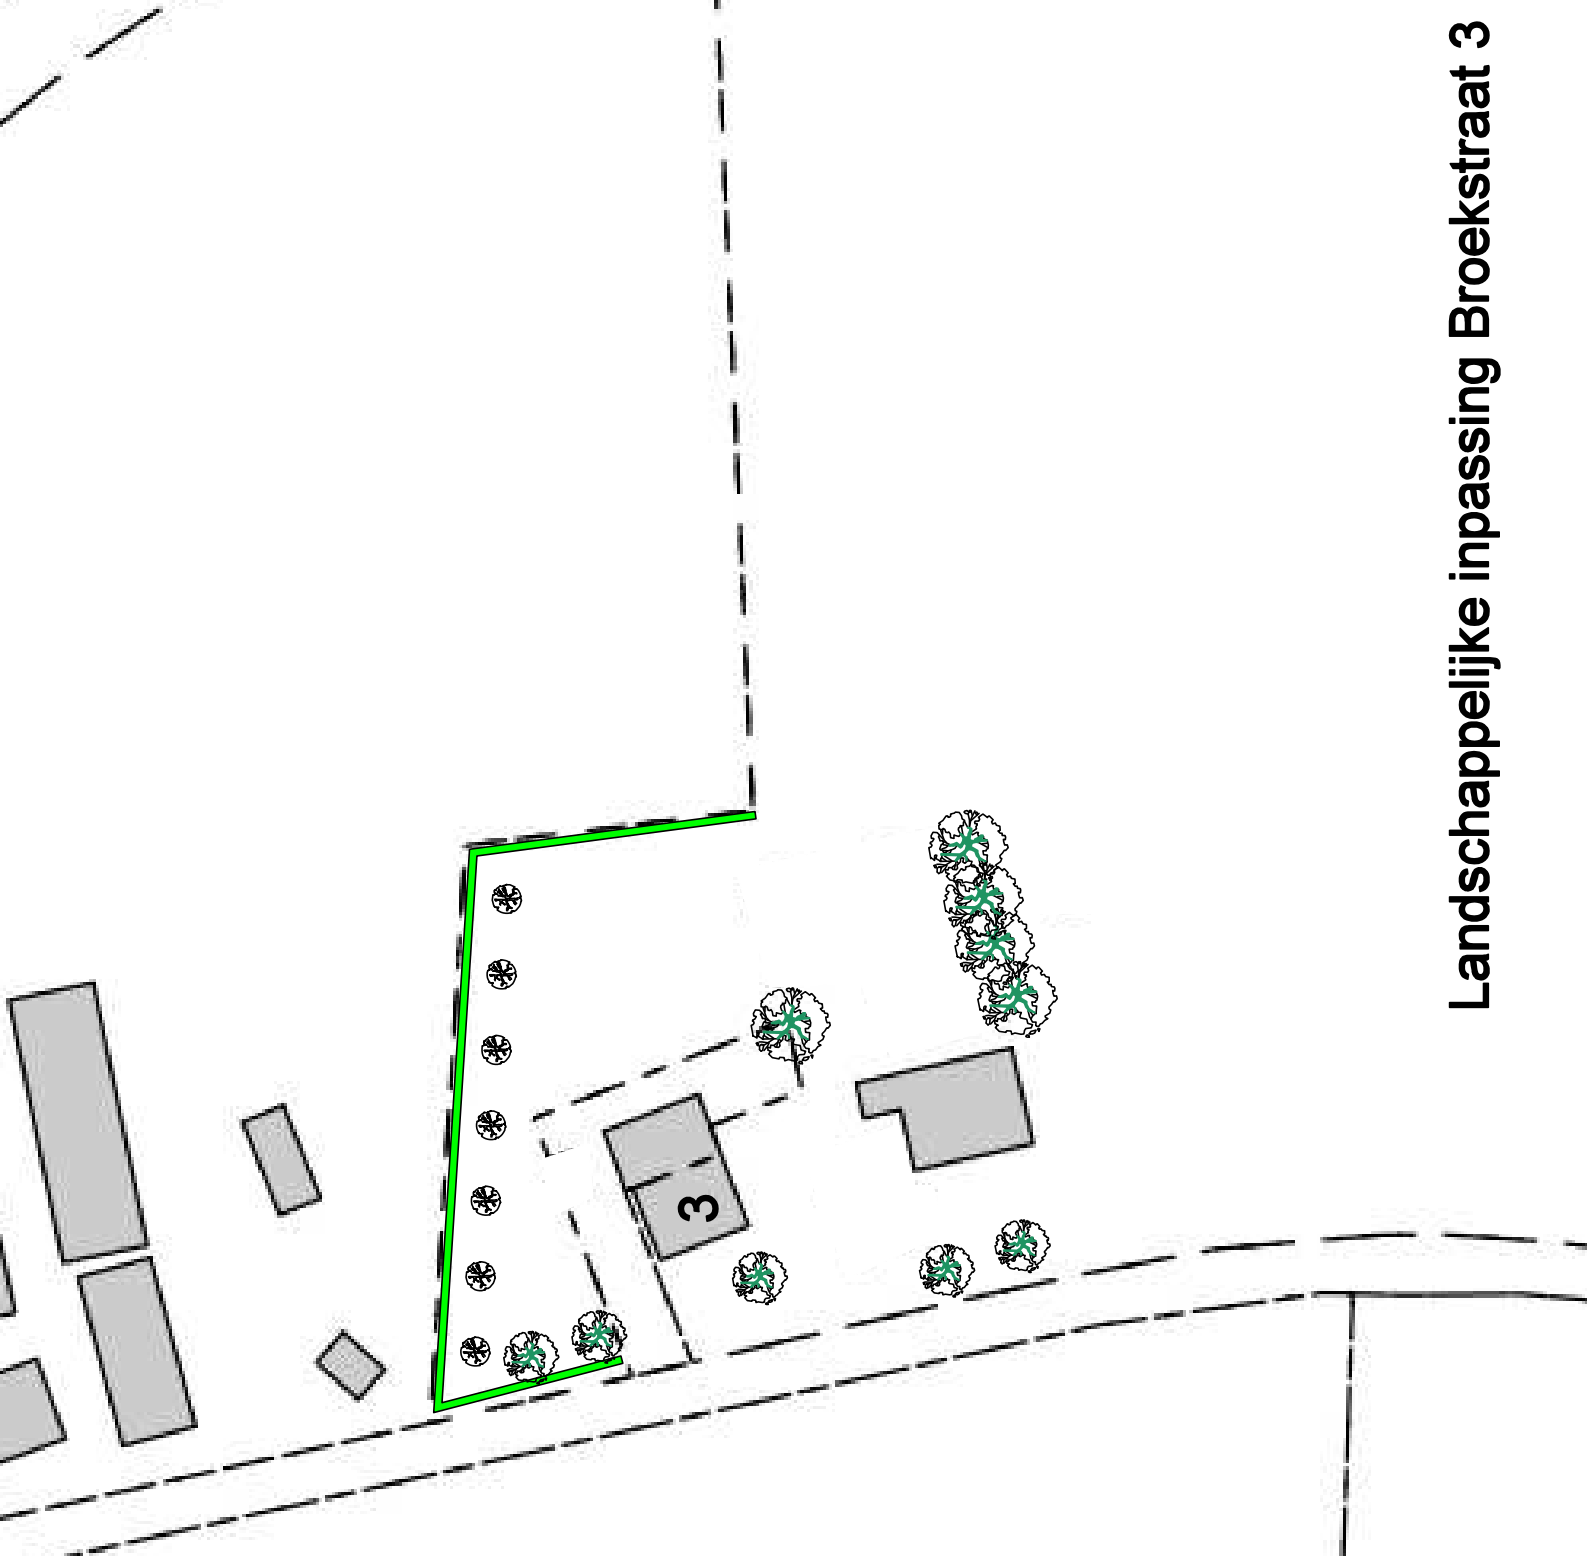

Bestaande beplanting



Hoogstamfruit



knip-scheerhaag

Schaal 1: 1000