


Knotbomenrij

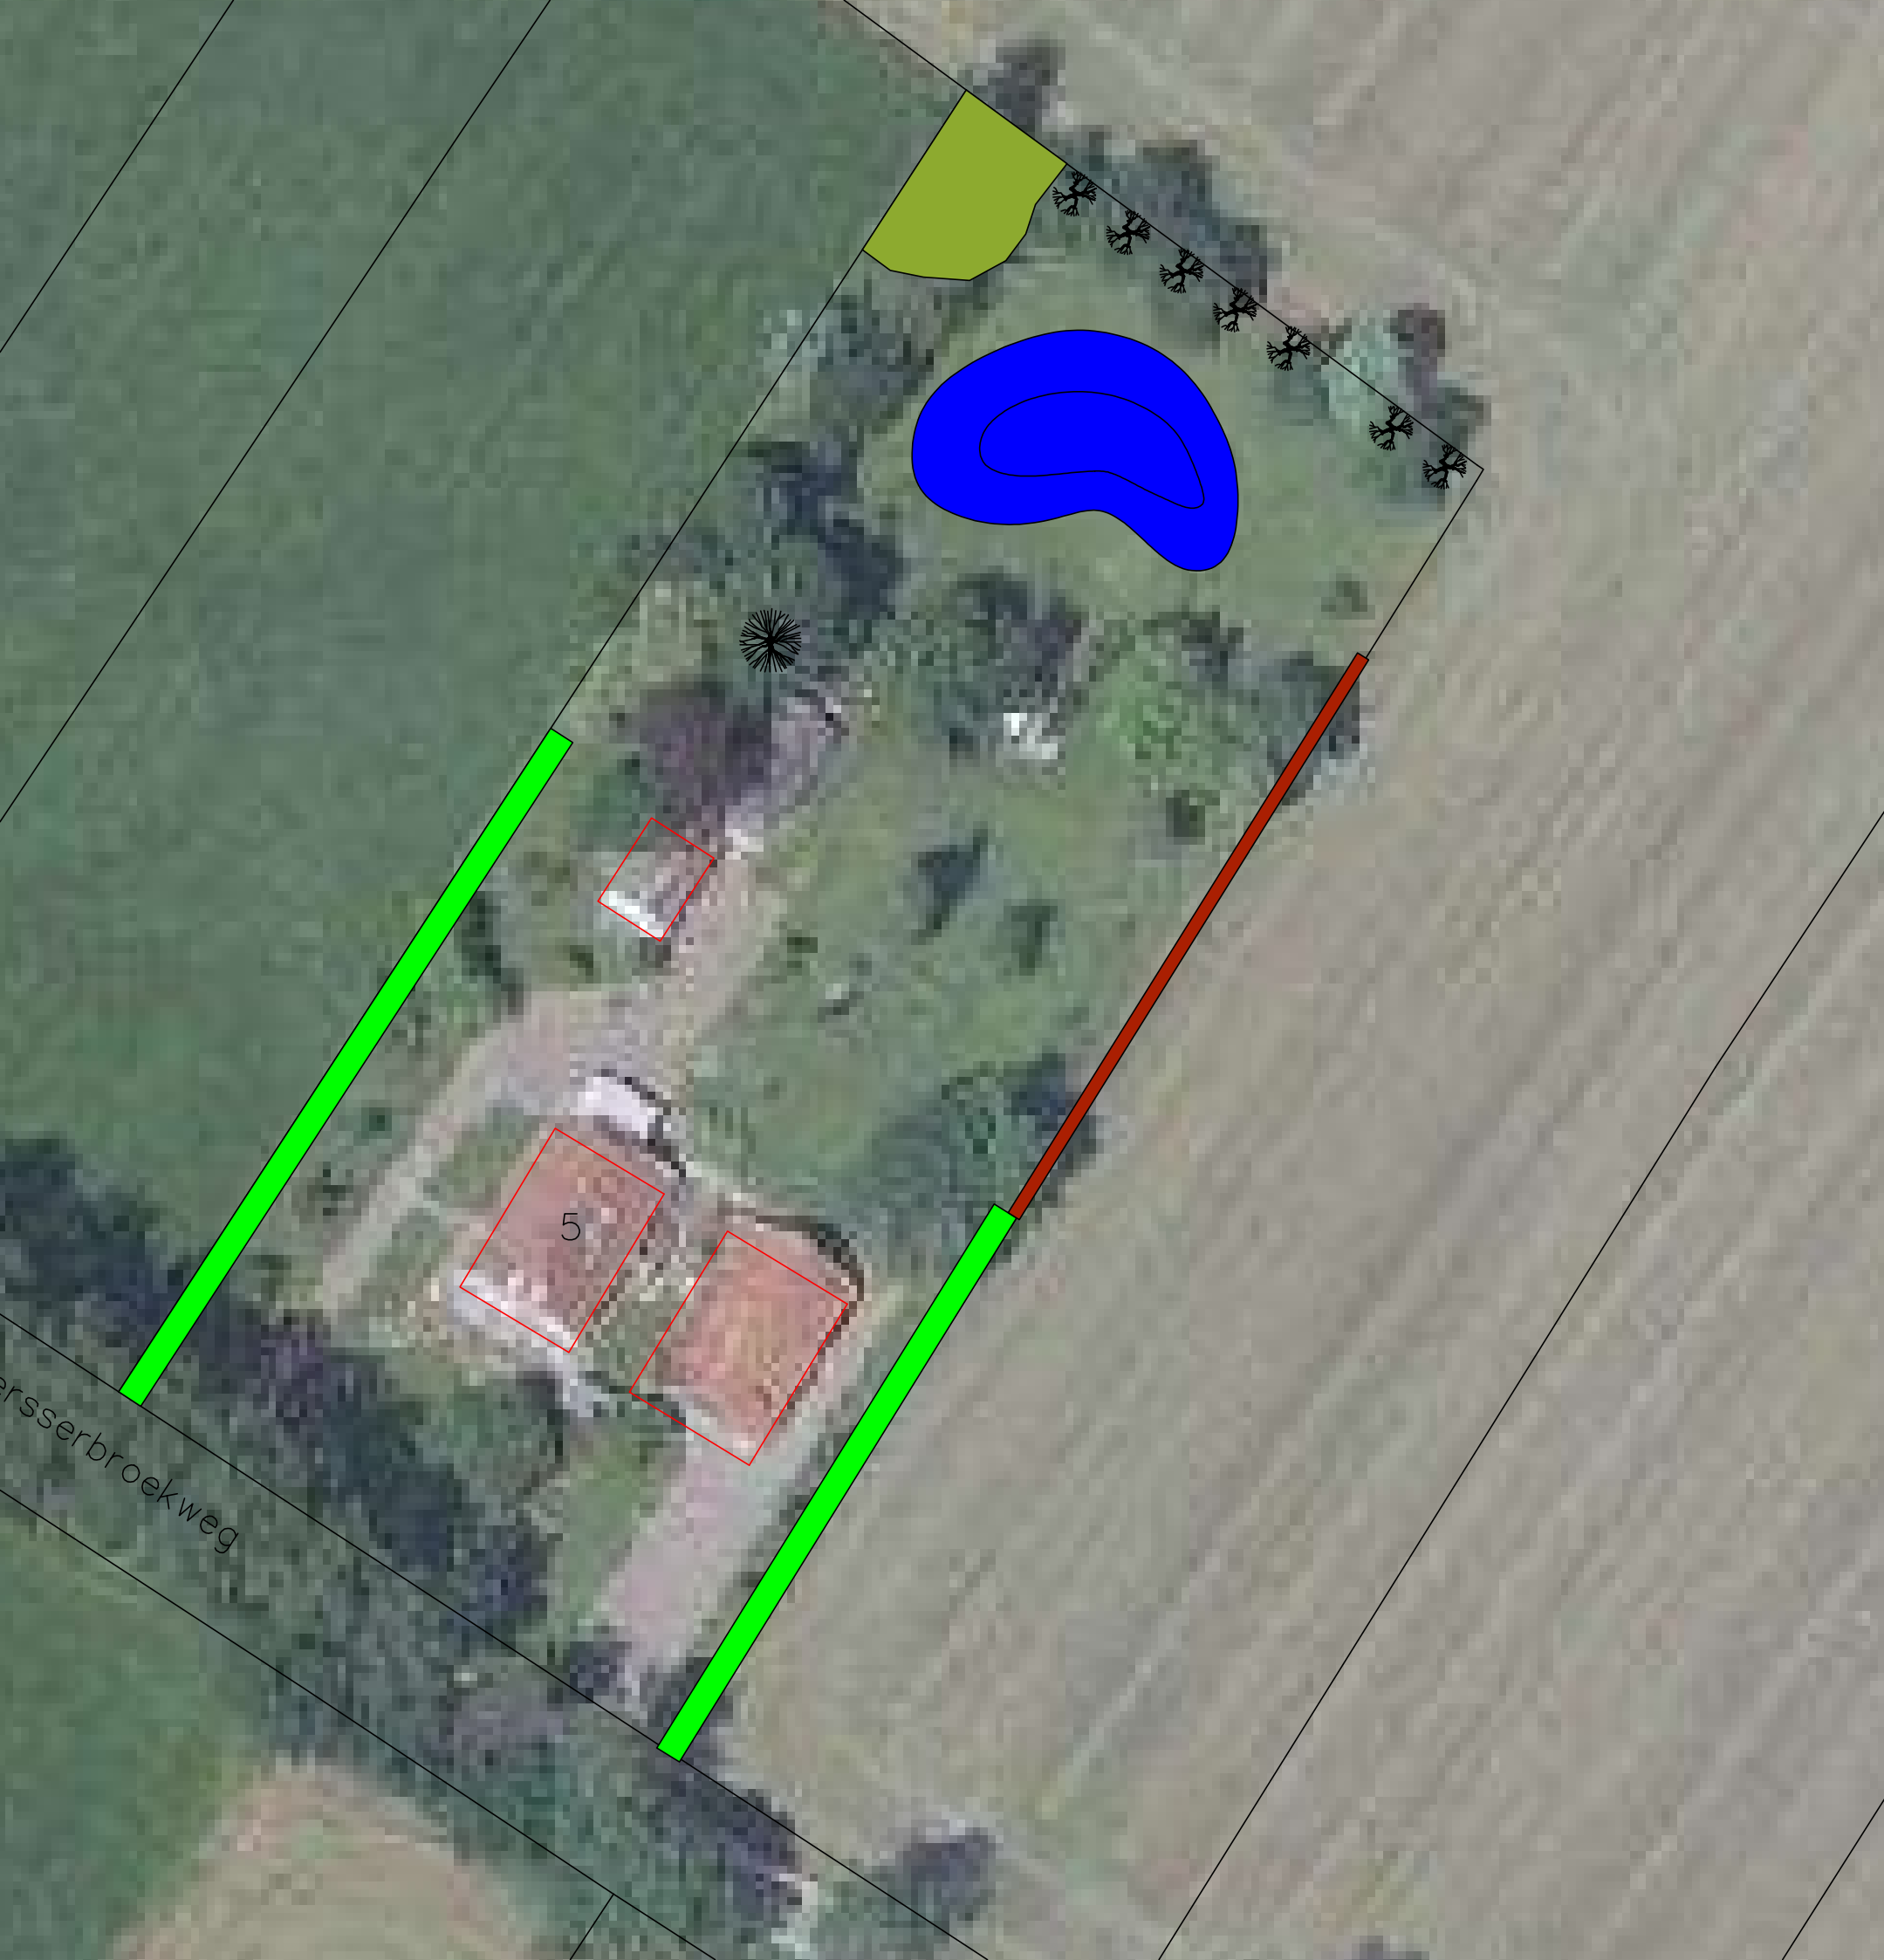

Vogelbosje



Poel



Struweelhaag



Knip-
scheerhaag



verwijderen spar

Schaal 1: 500

Klein Spalder
Wiersserbroekweg 5
7251 LG Vorden



'tOnderholt
AGRARISCHE NATUURVERENIGING