



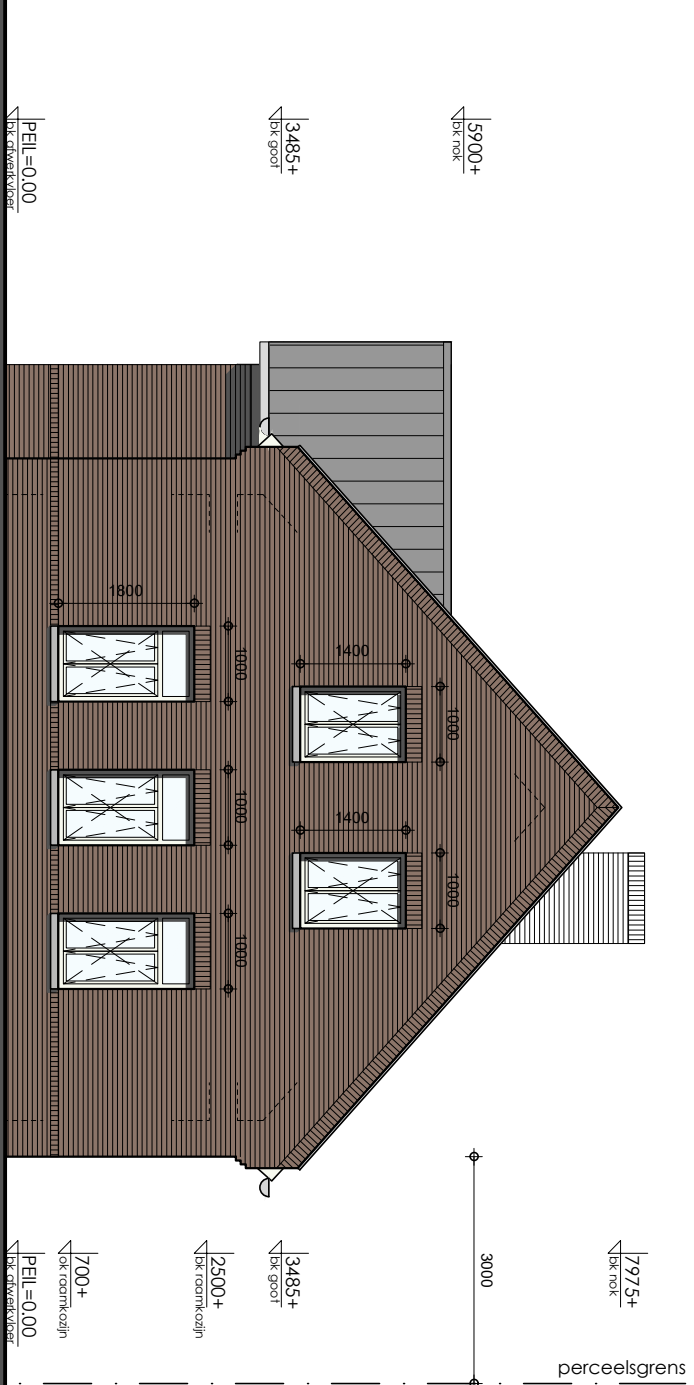


VOORGEVEL




RECHTER ZIJGEVEL

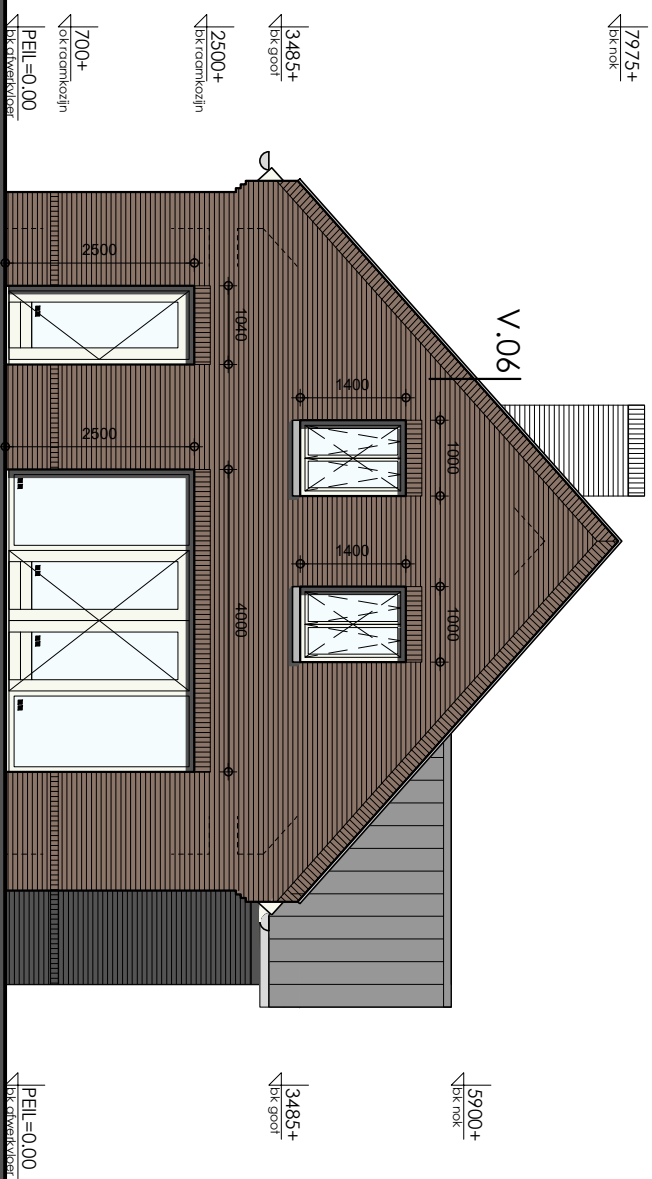


ACHTERGEVEL

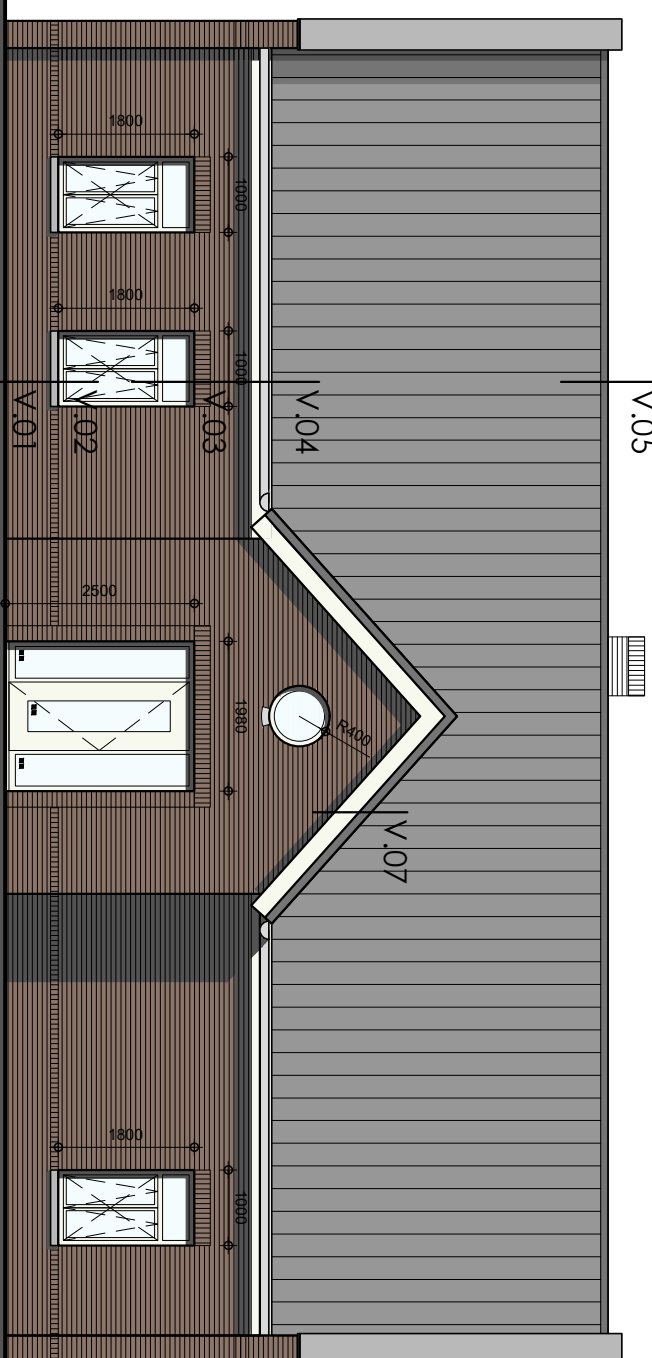


LINKER ZIJGEVEL

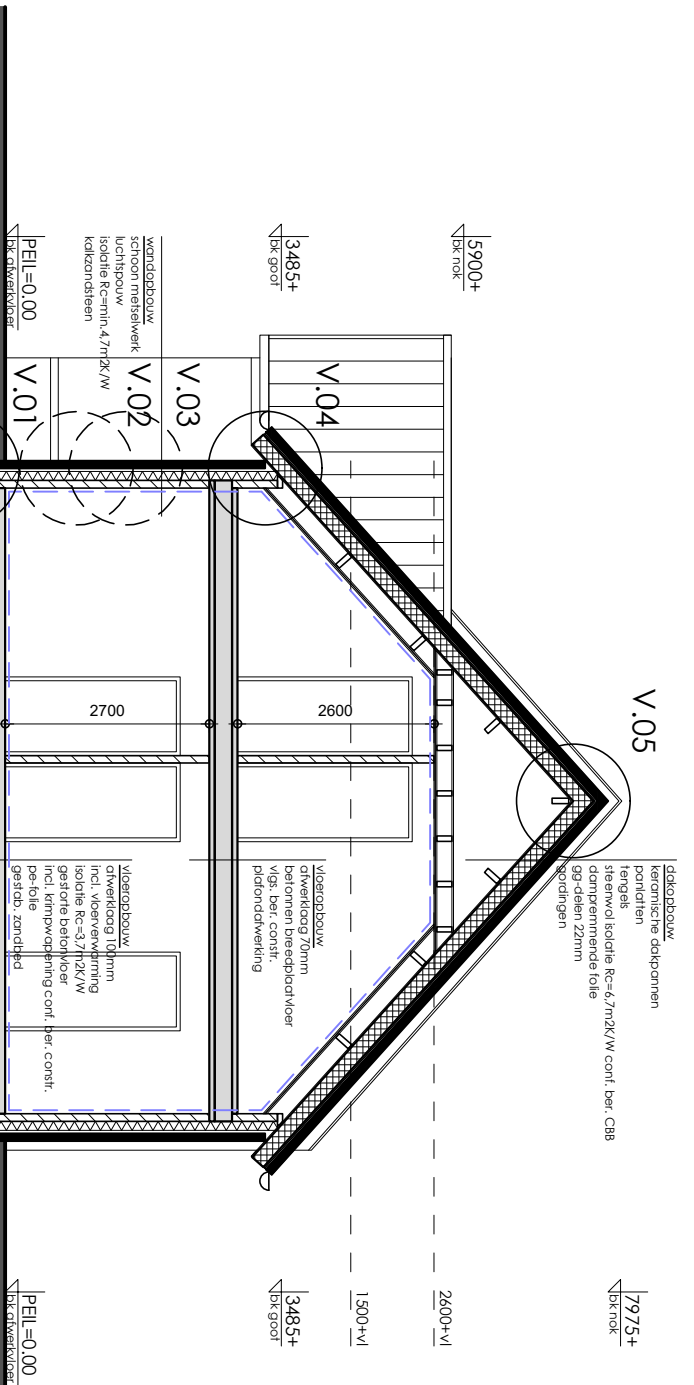


DOORSNED E A-A

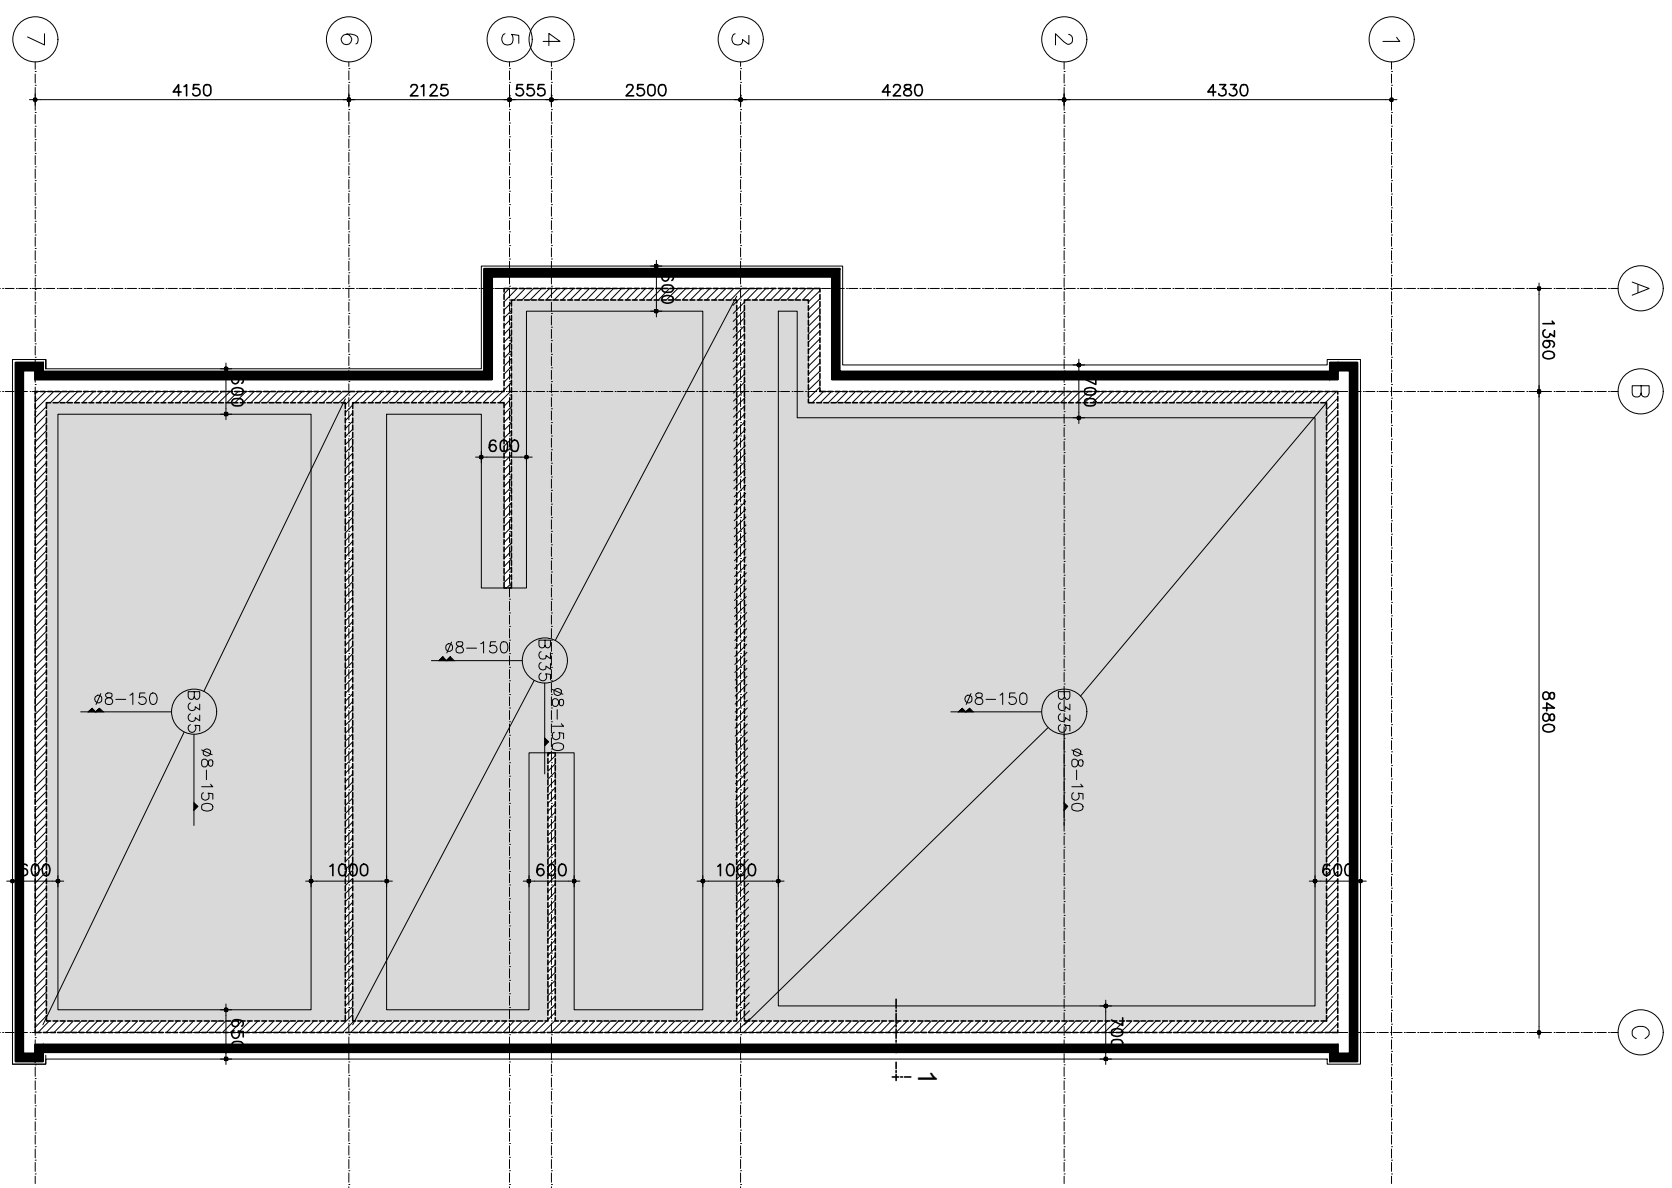


Fundering en Begane Grond

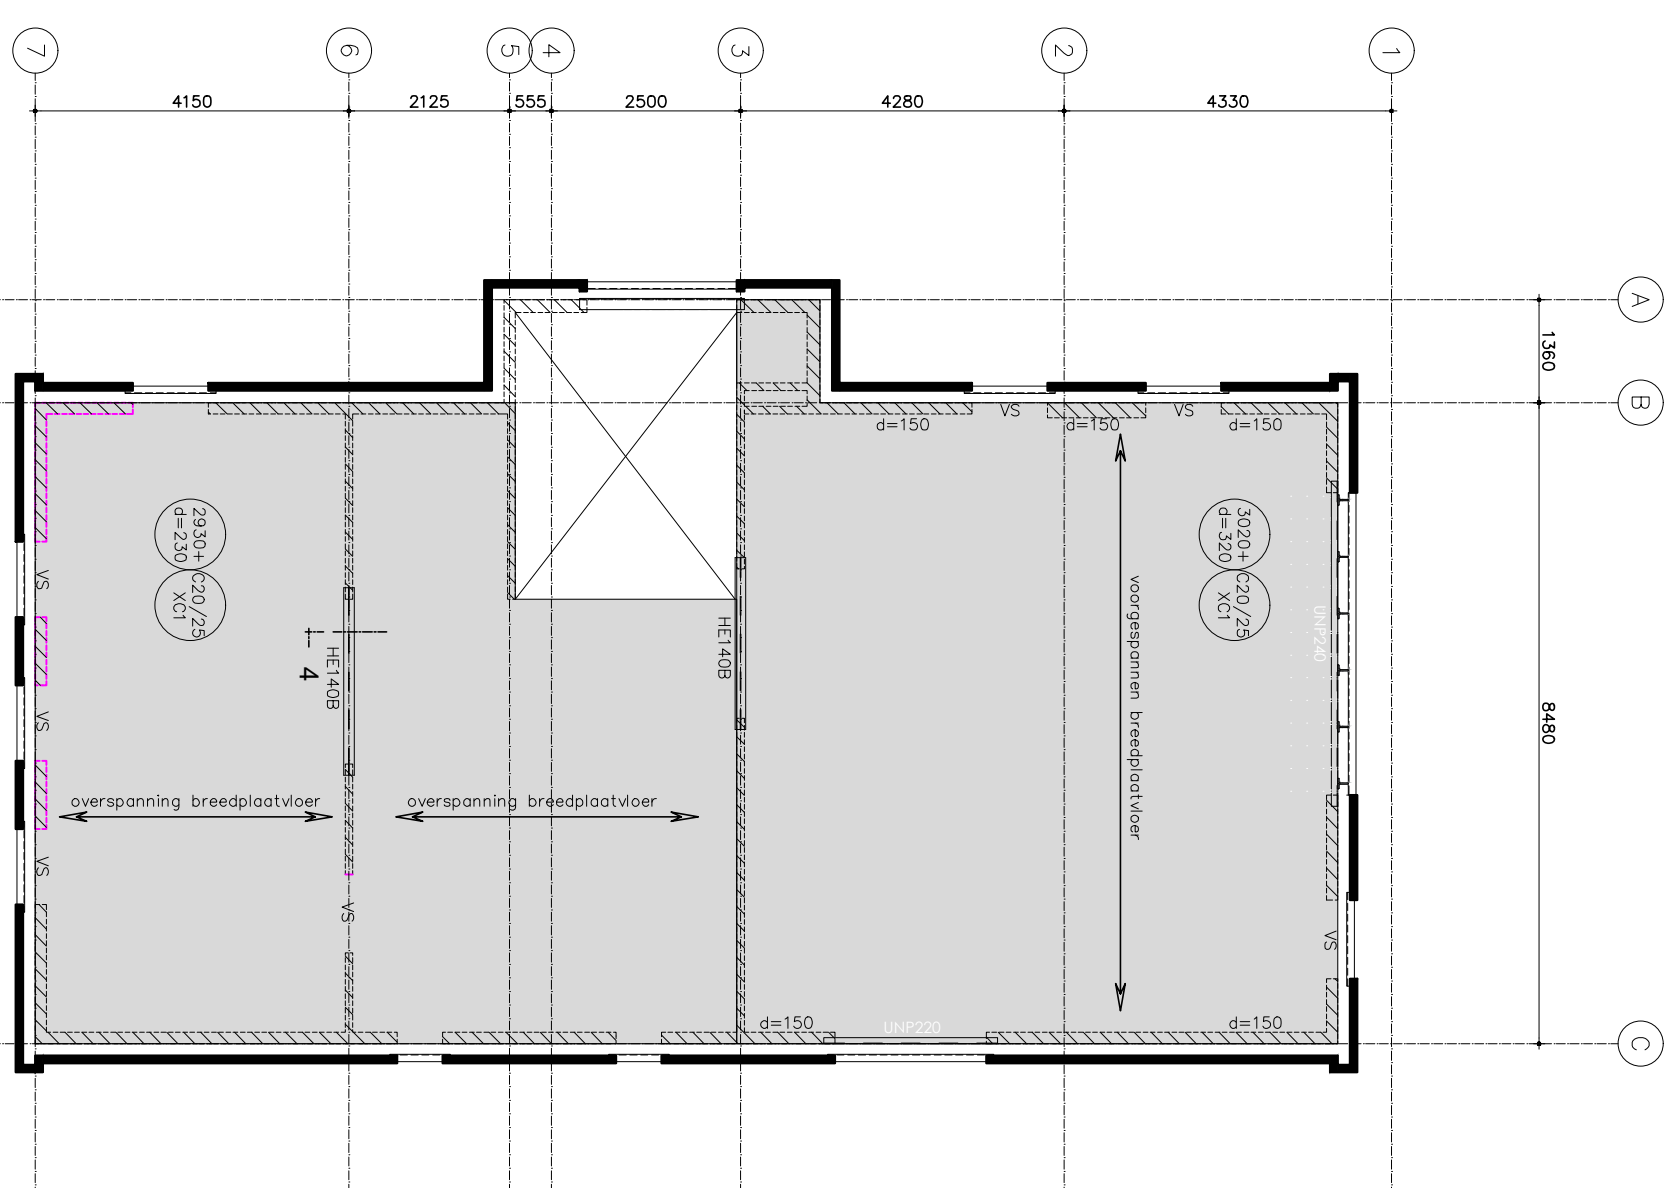


1e verdiepingvloer

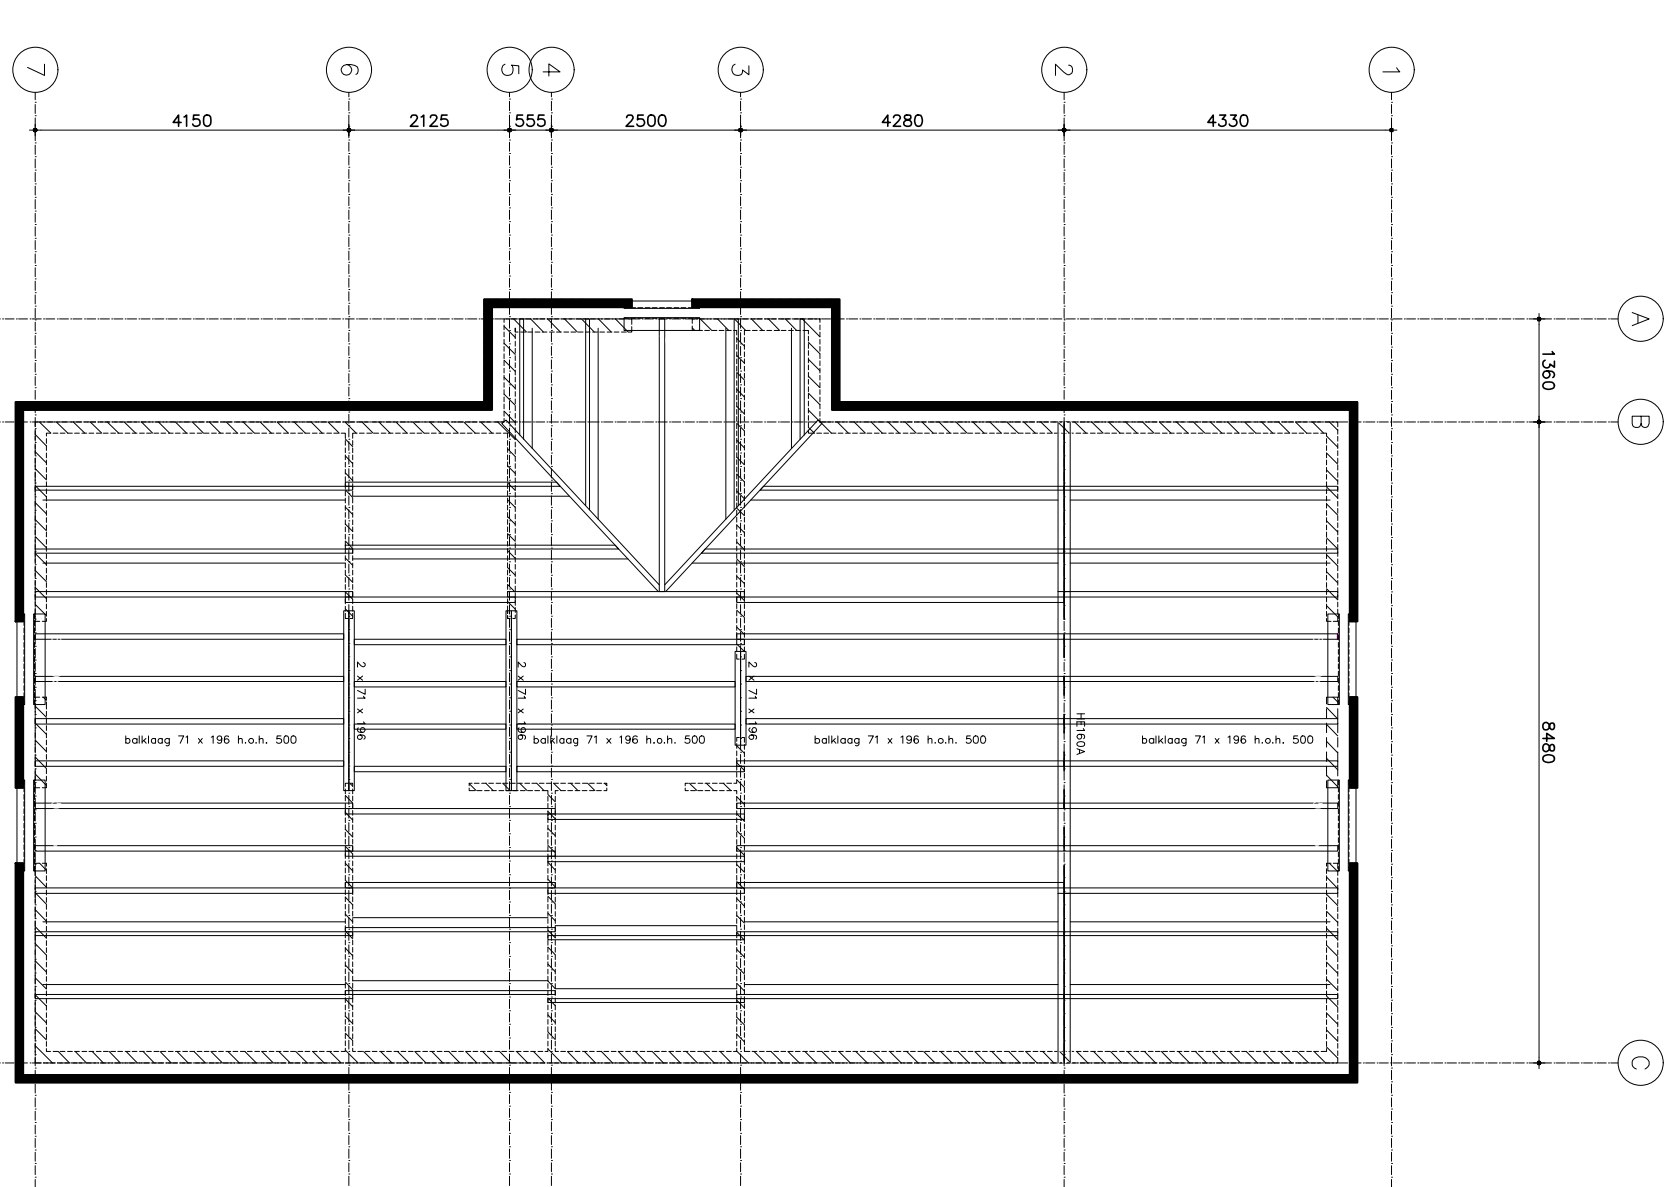


Vieringvloer

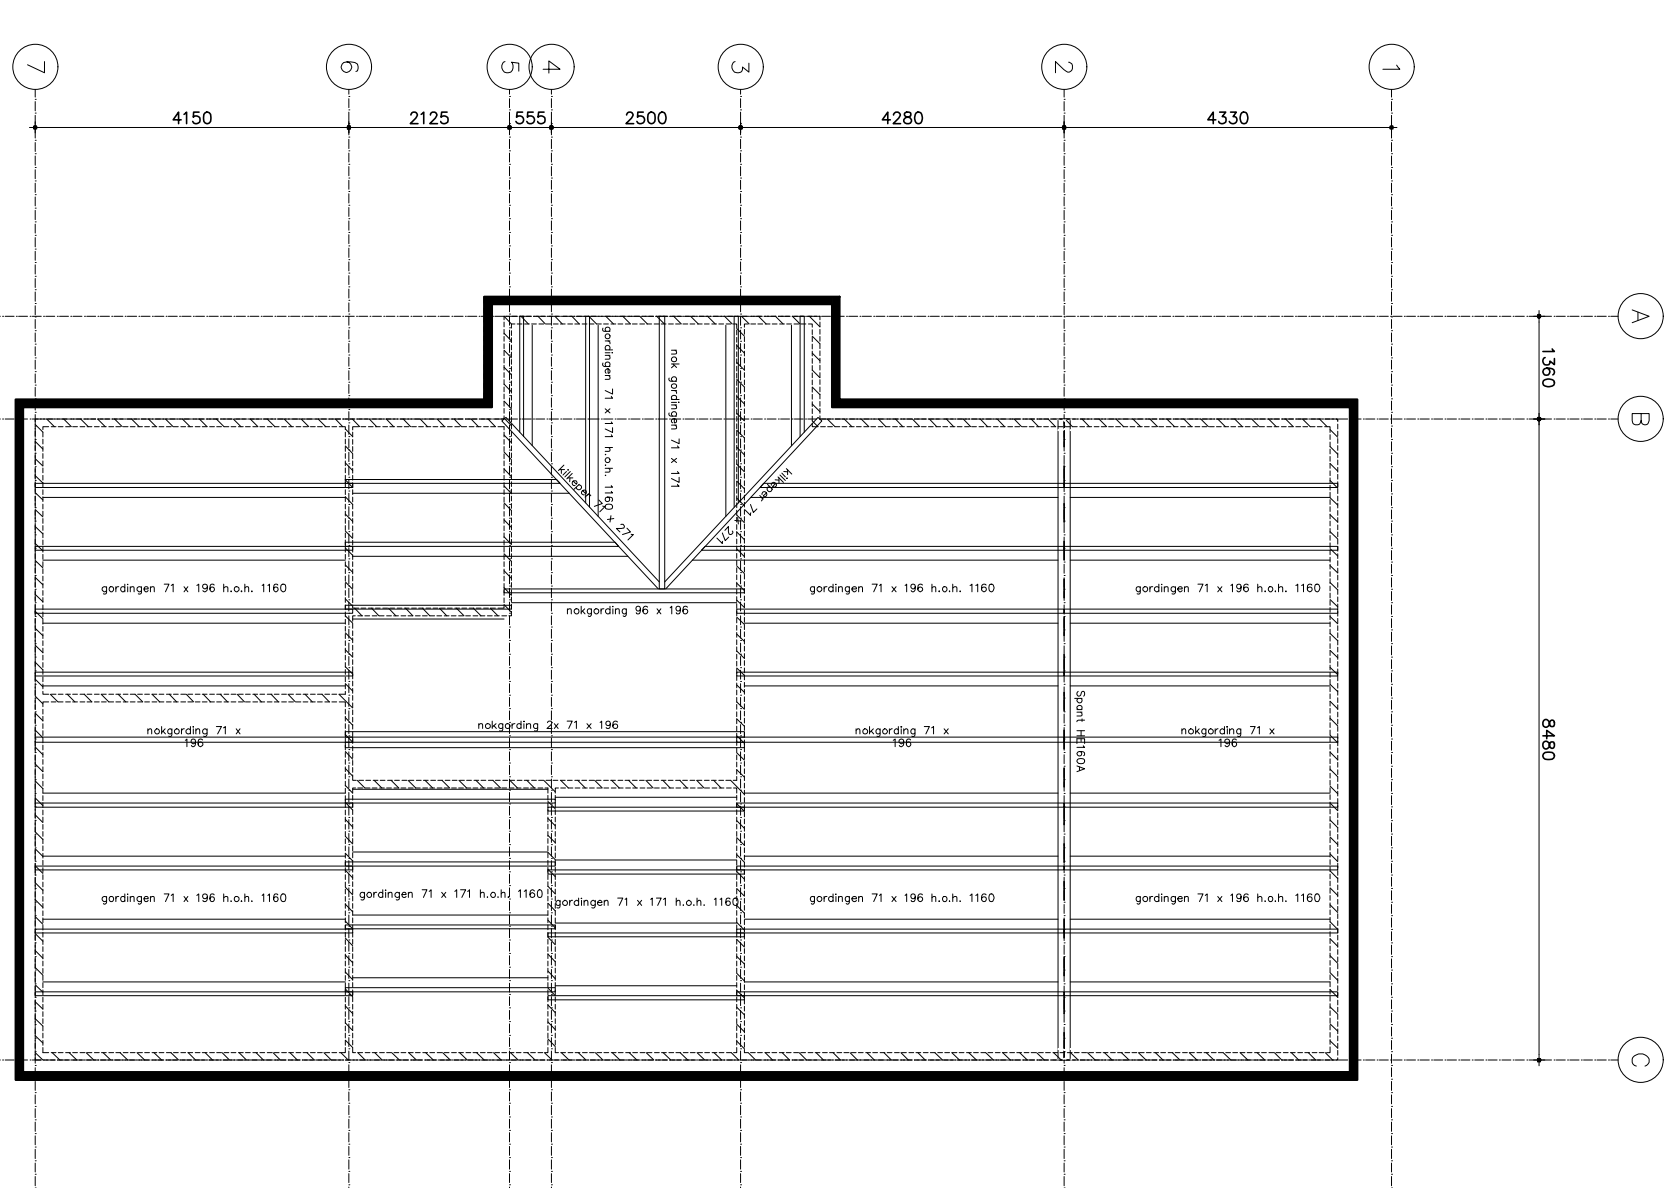

Dakconstructie

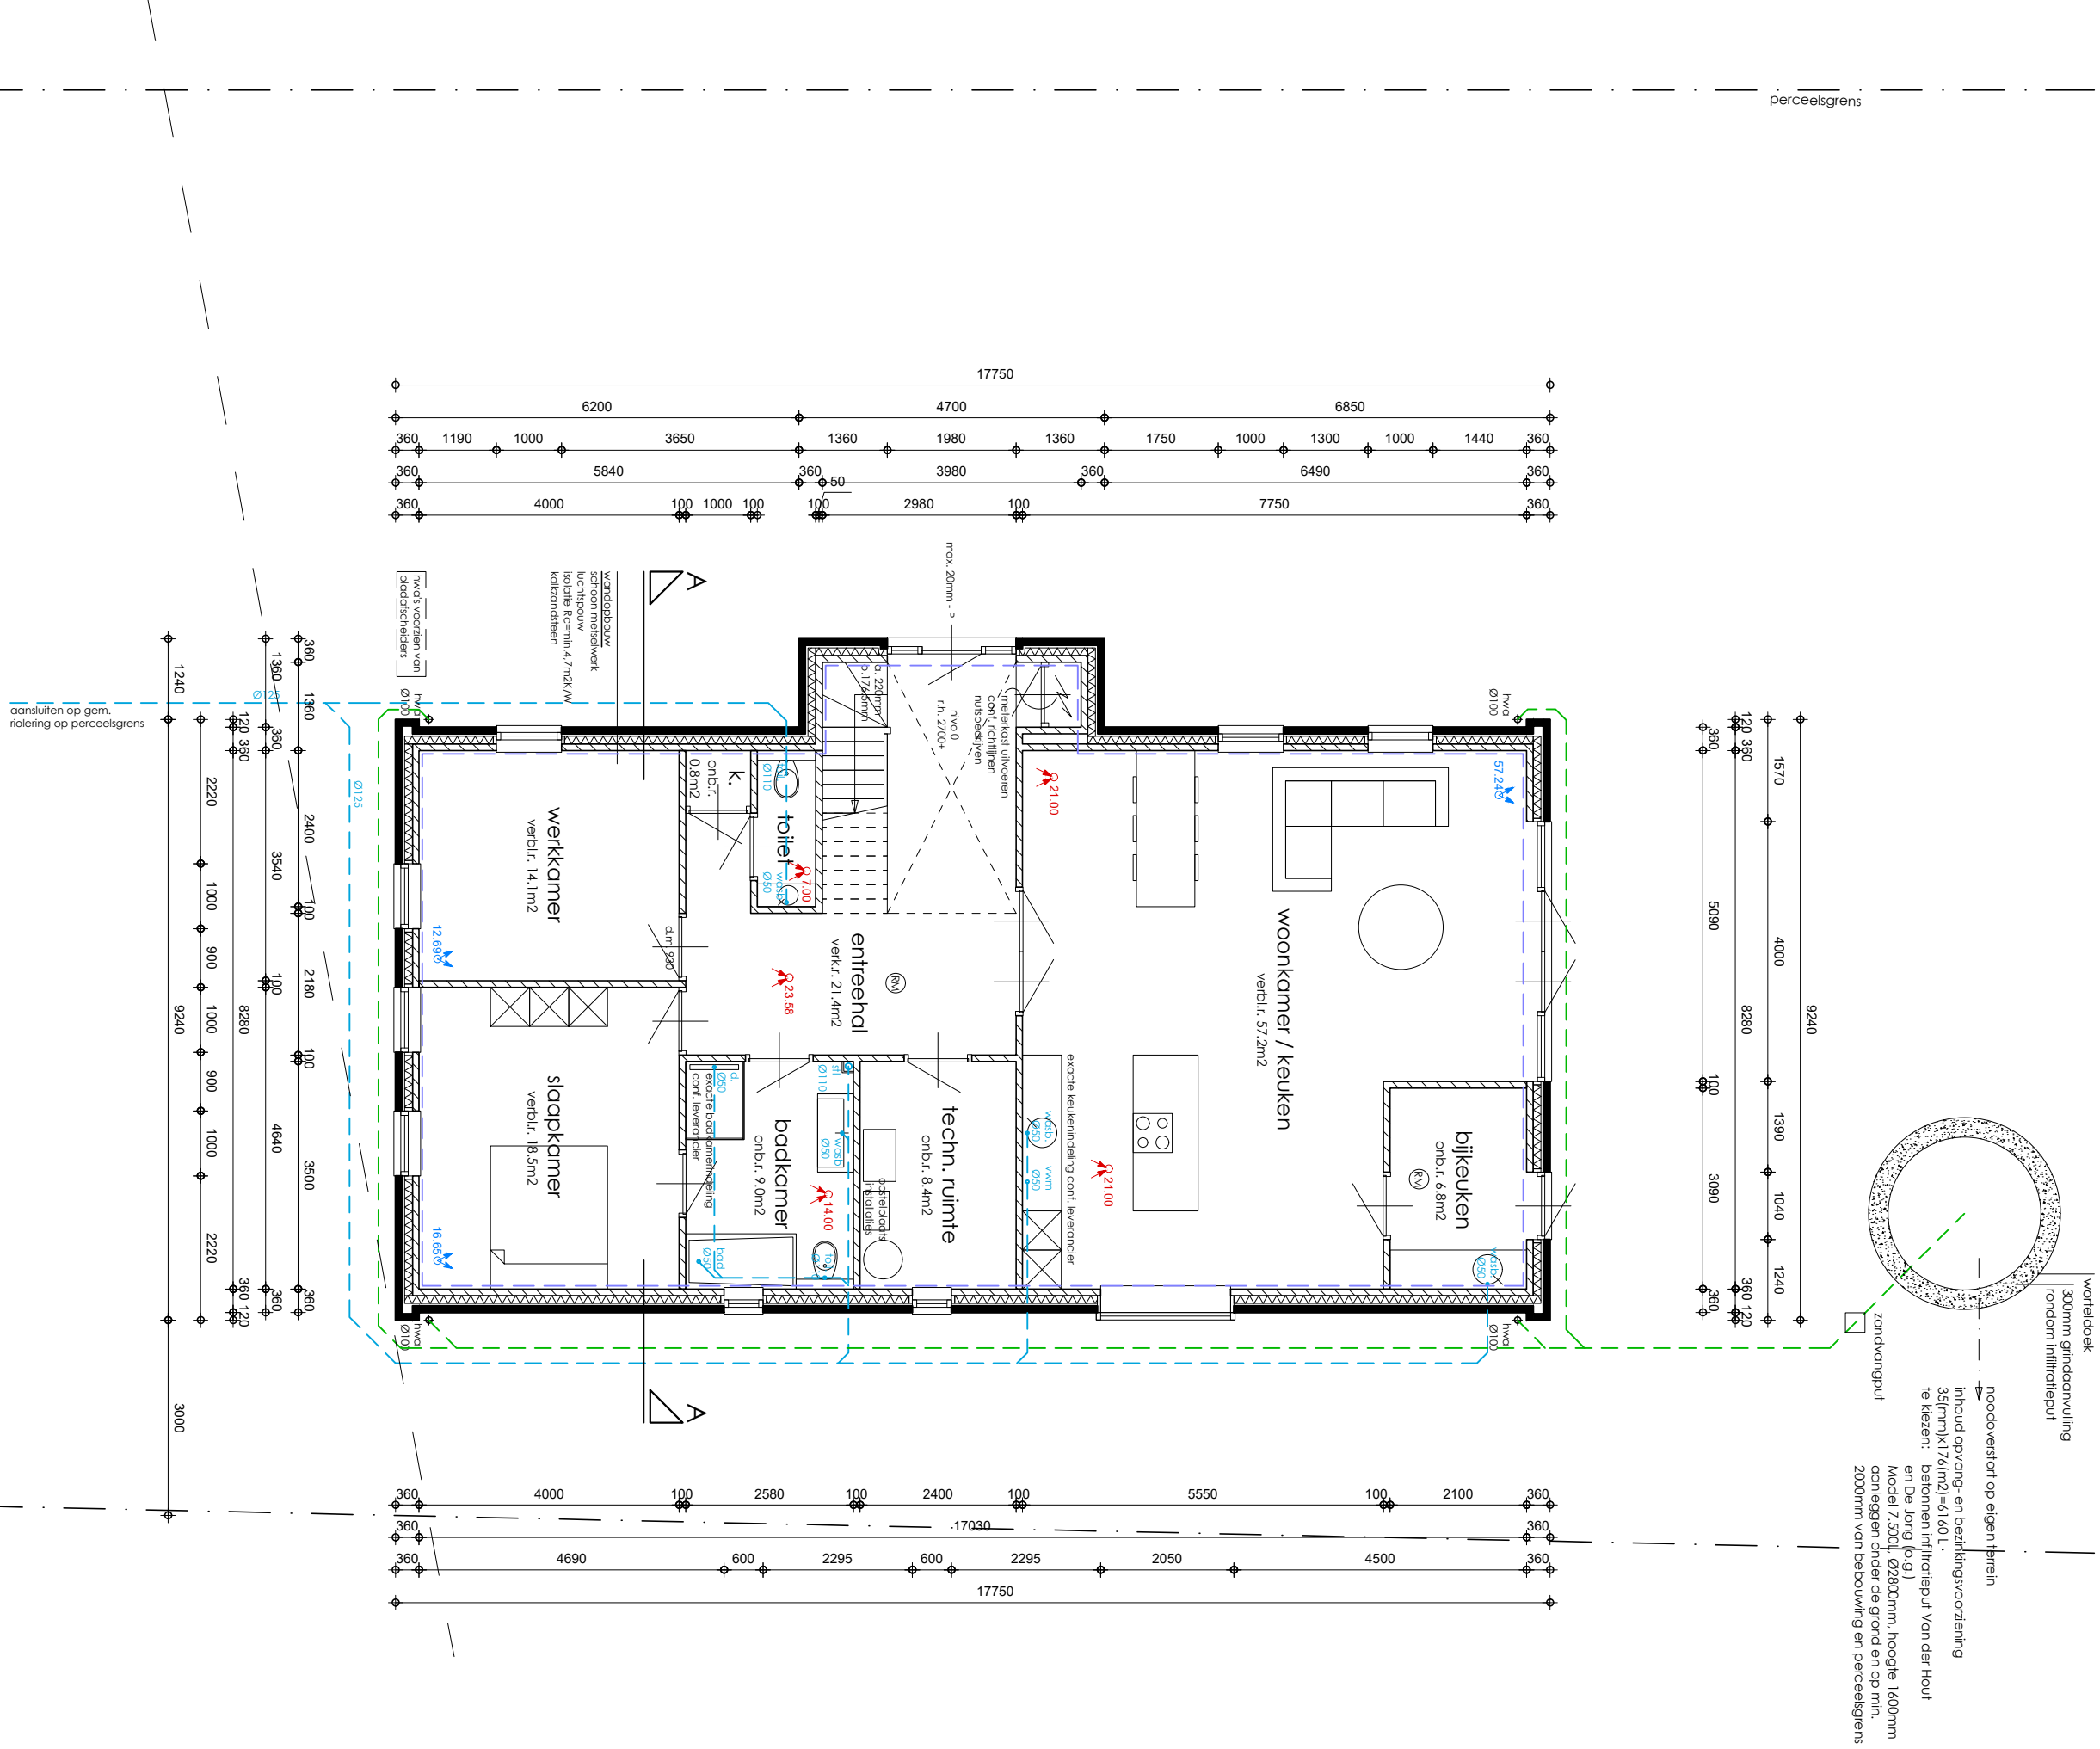

Fundering en Begane Grond

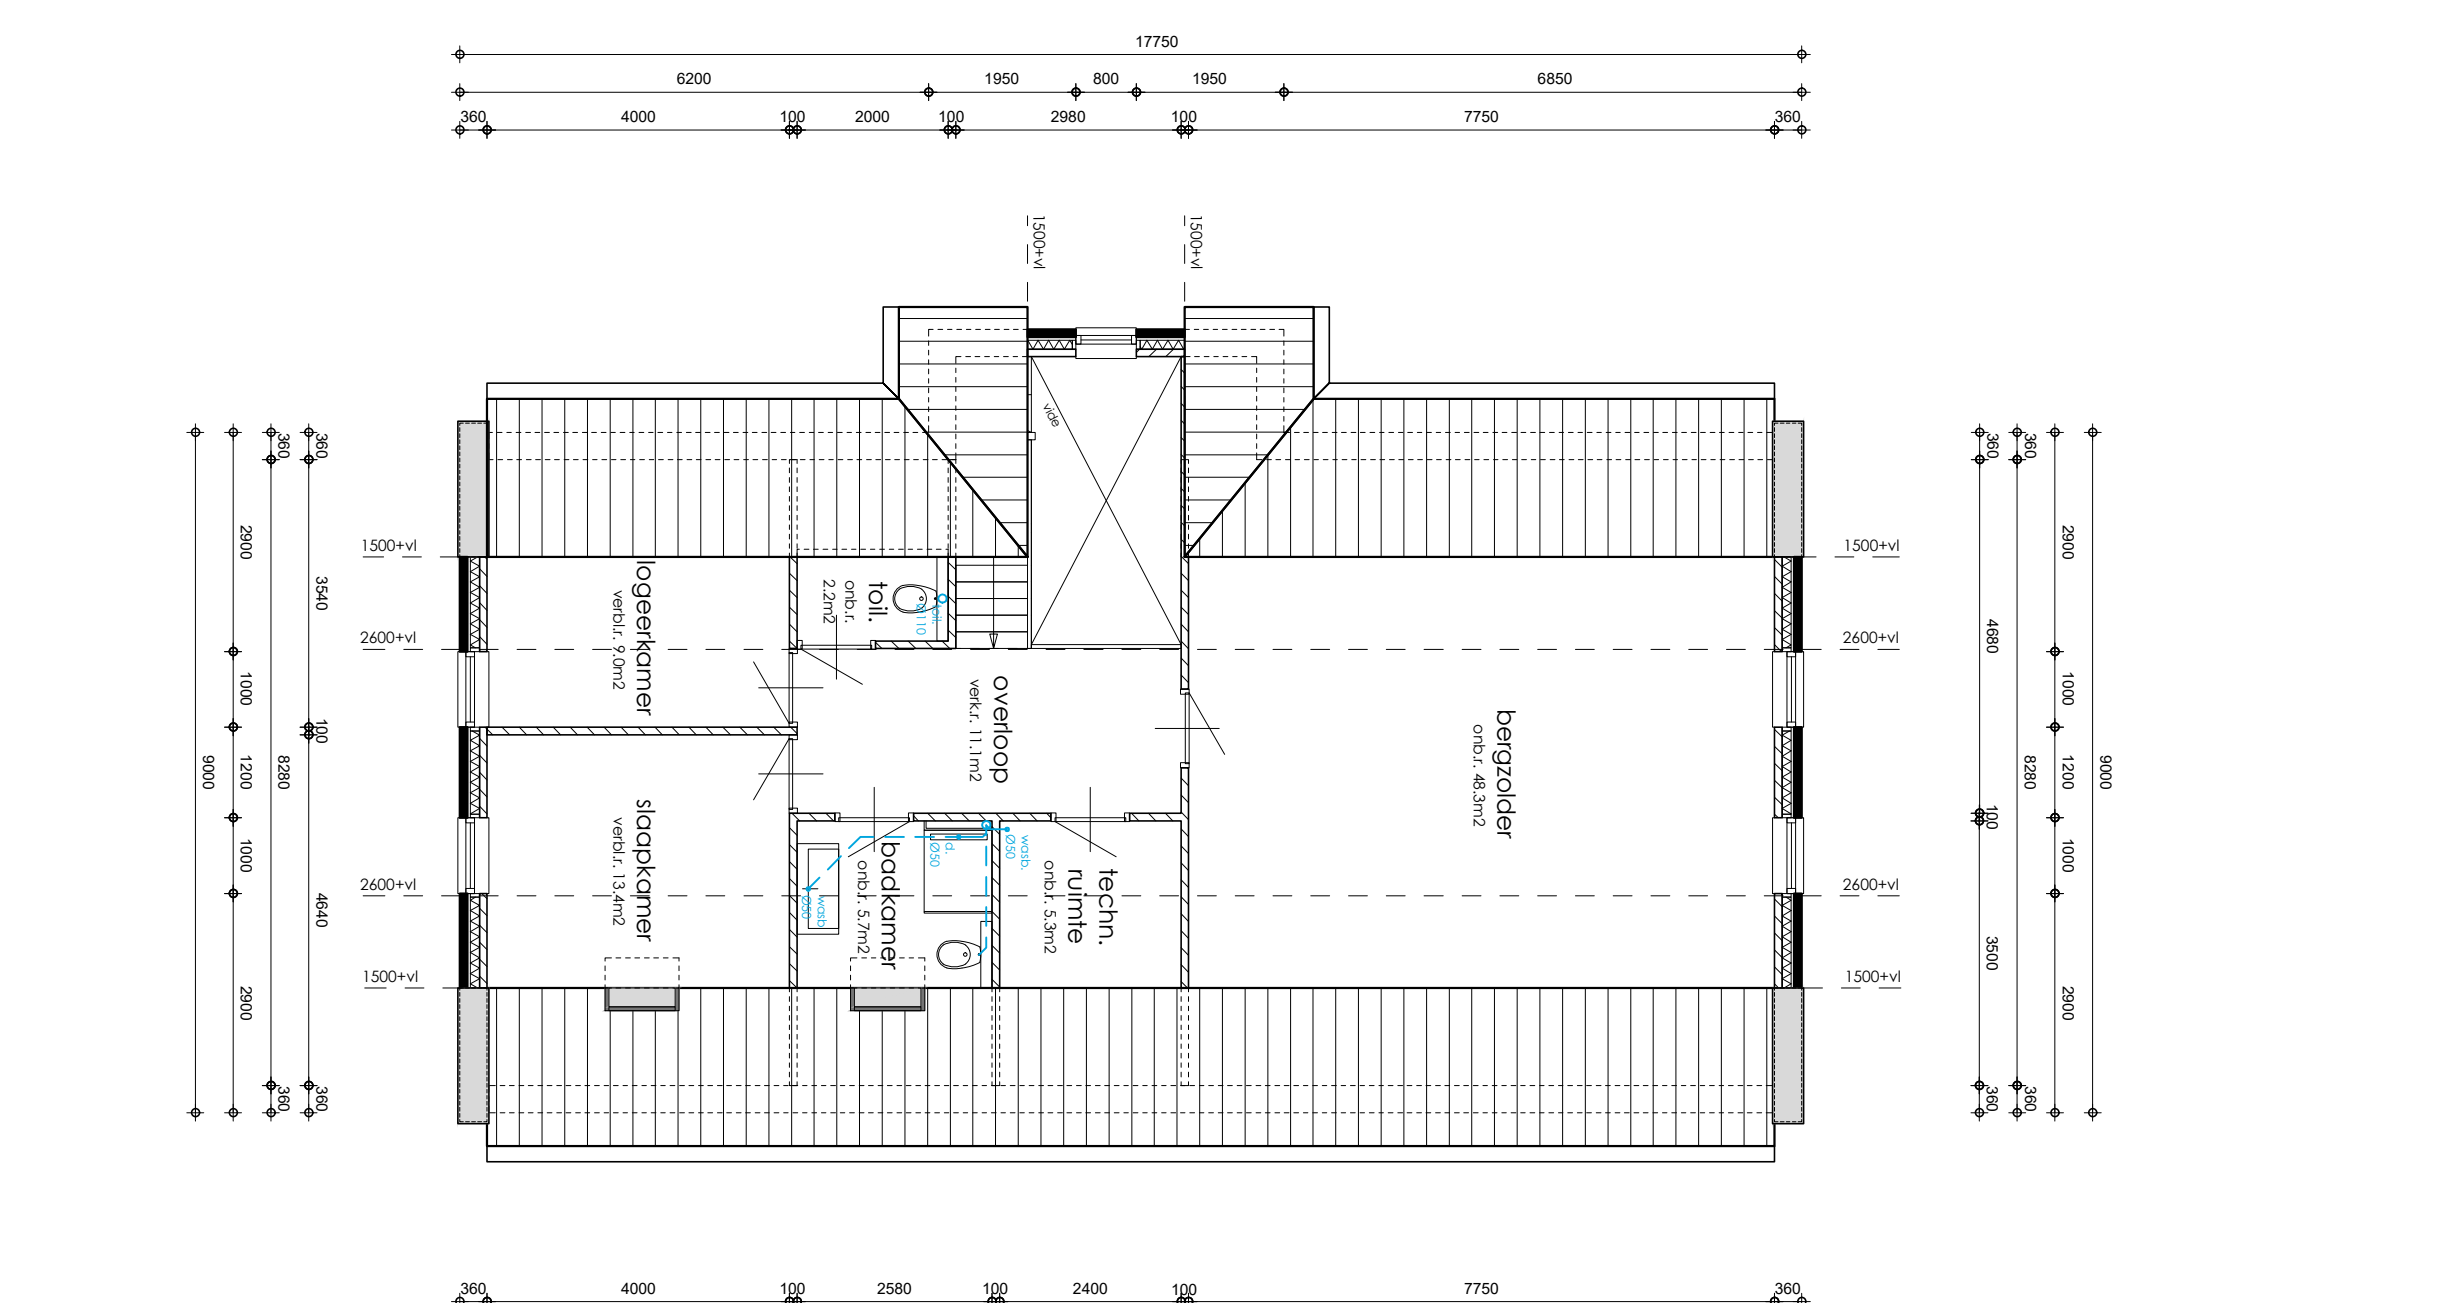

Vieringvloer

