
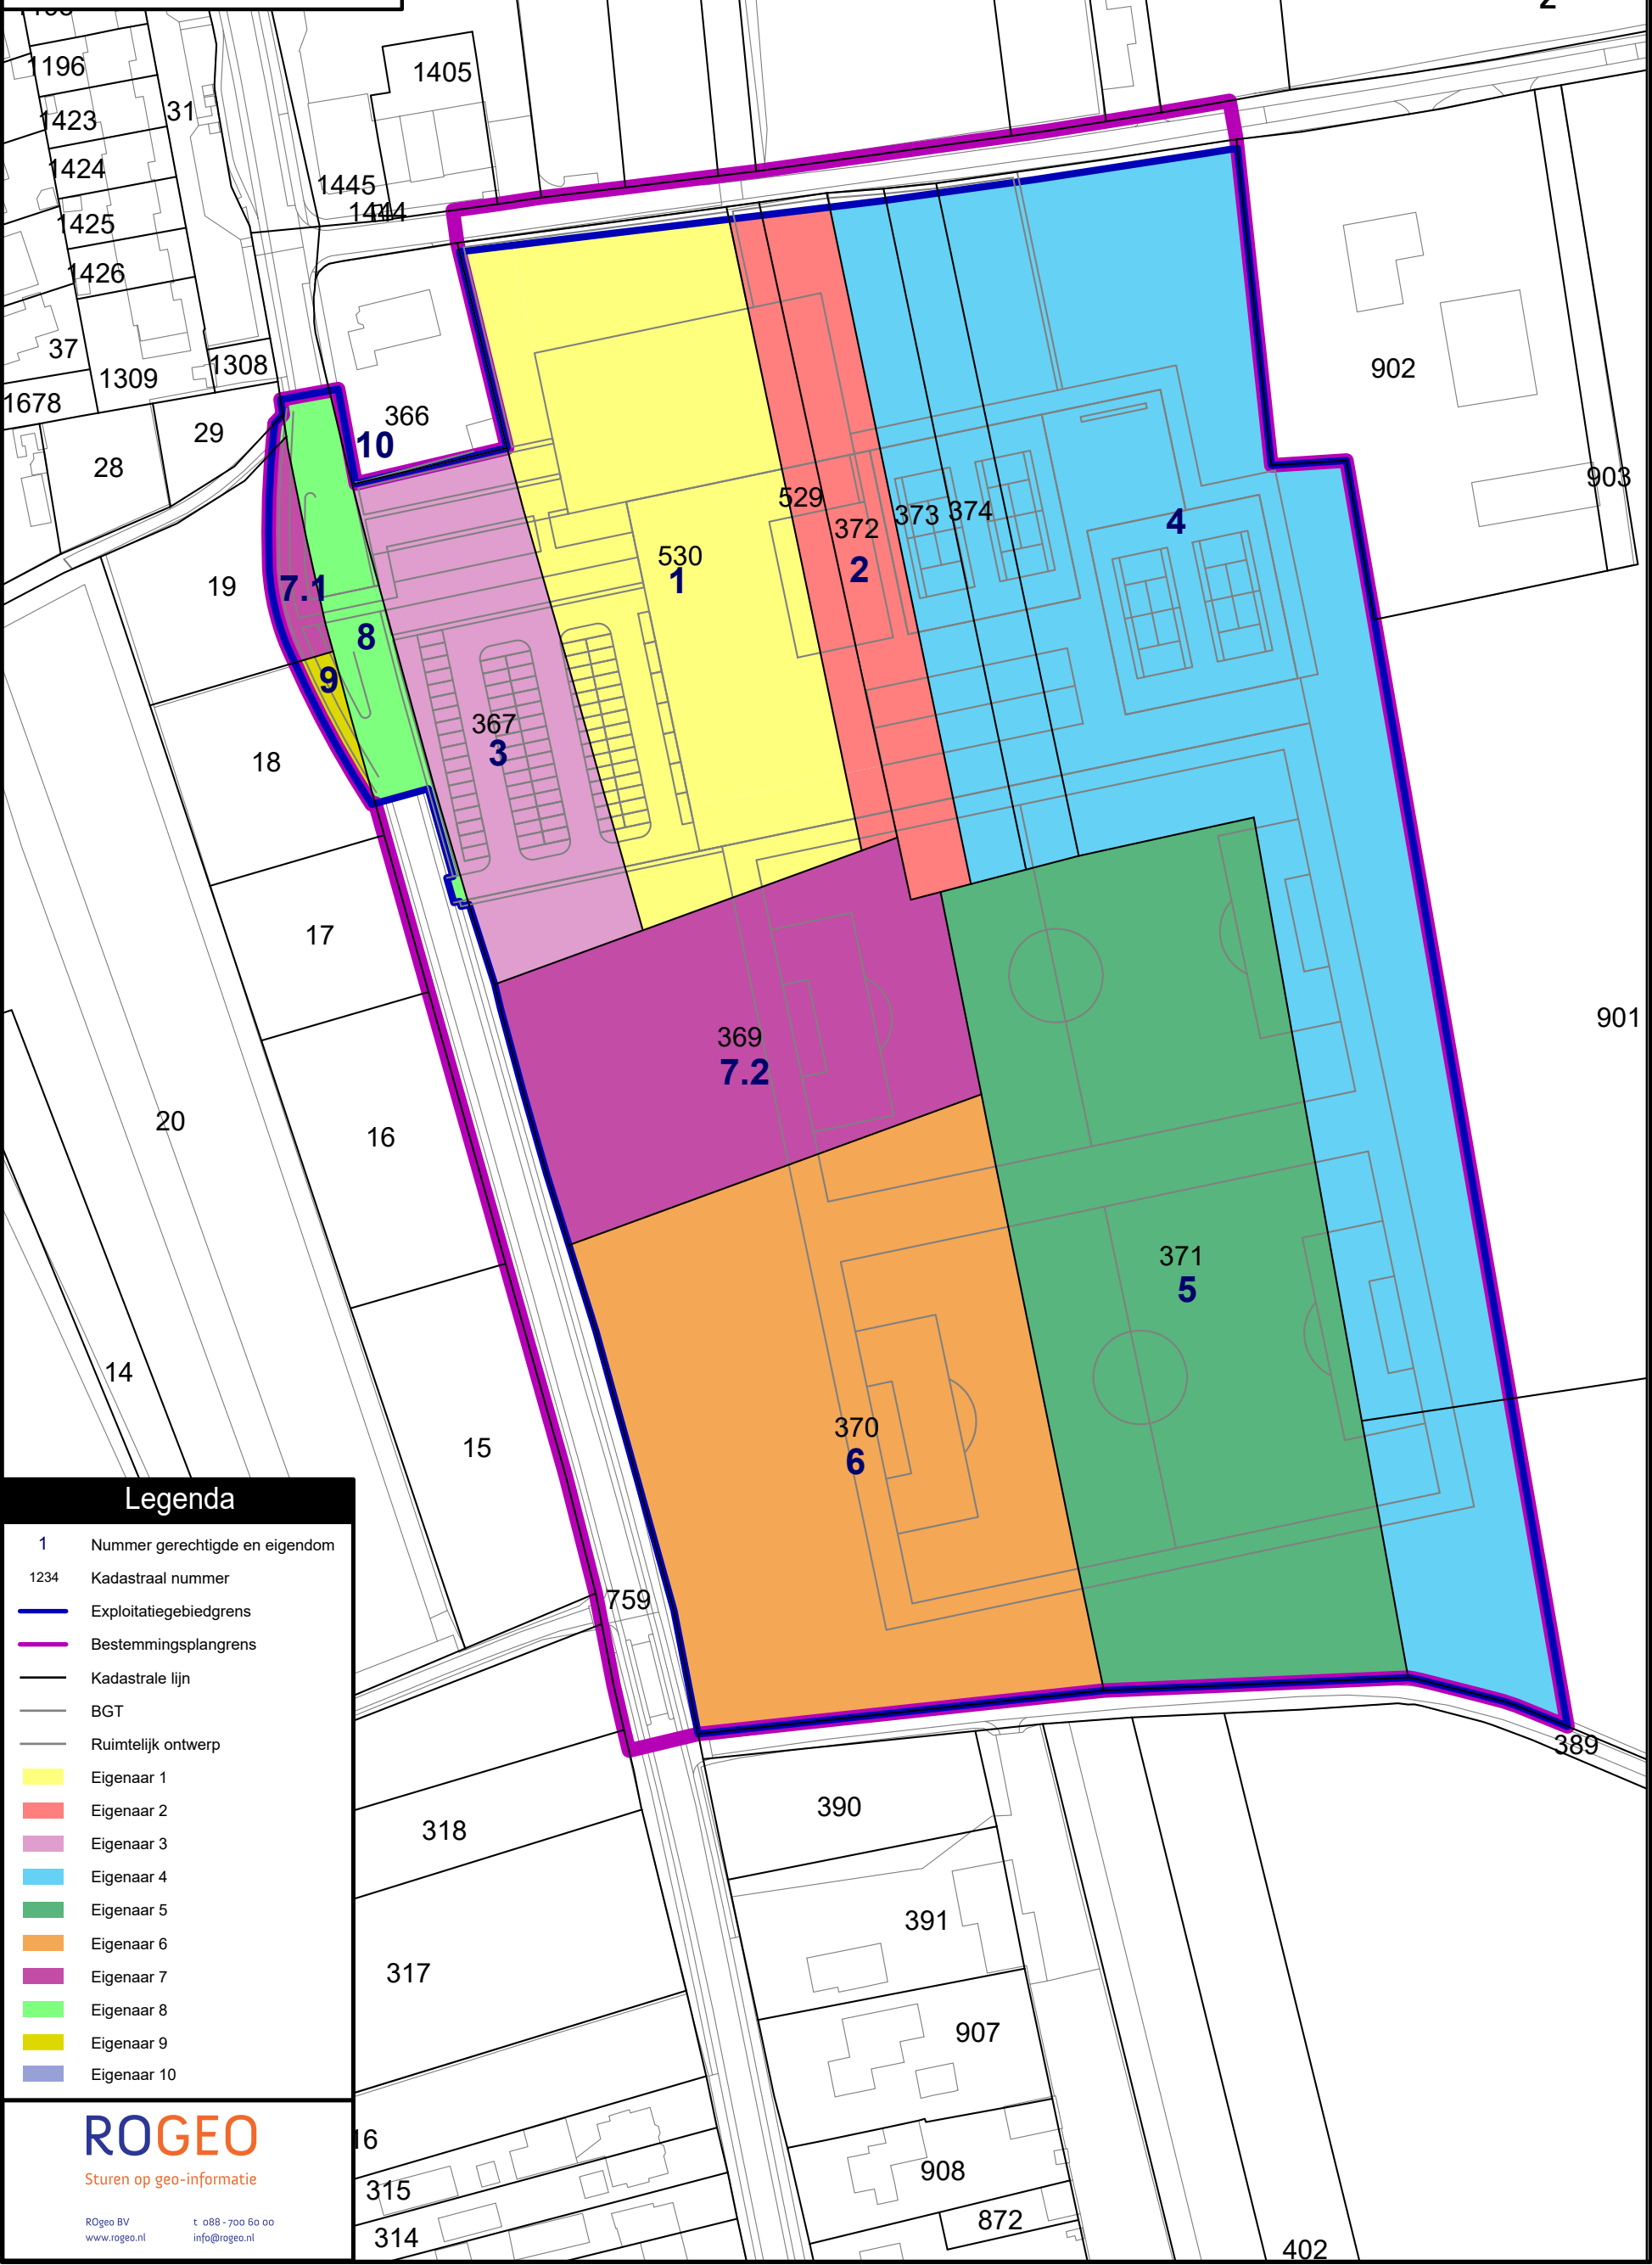


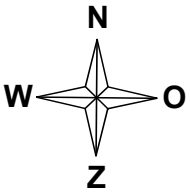

Legenda

- 1 Nummer gerechtigde en eigendom
- 1234 Kadastraal nummer
- Exploitatiegebiedsgrens
- Bestemmingsplangrens
- Kadastrale lijn
- BGT
- Ruimtelijk ontwerp
- Eigenaar 1
- Eigenaar 2
- Eigenaar 3
- Eigenaar 4
- Eigenaar 5
- Eigenaar 6
- Eigenaar 7
- Eigenaar 8
- Eigenaar 9
- Eigenaar 10