



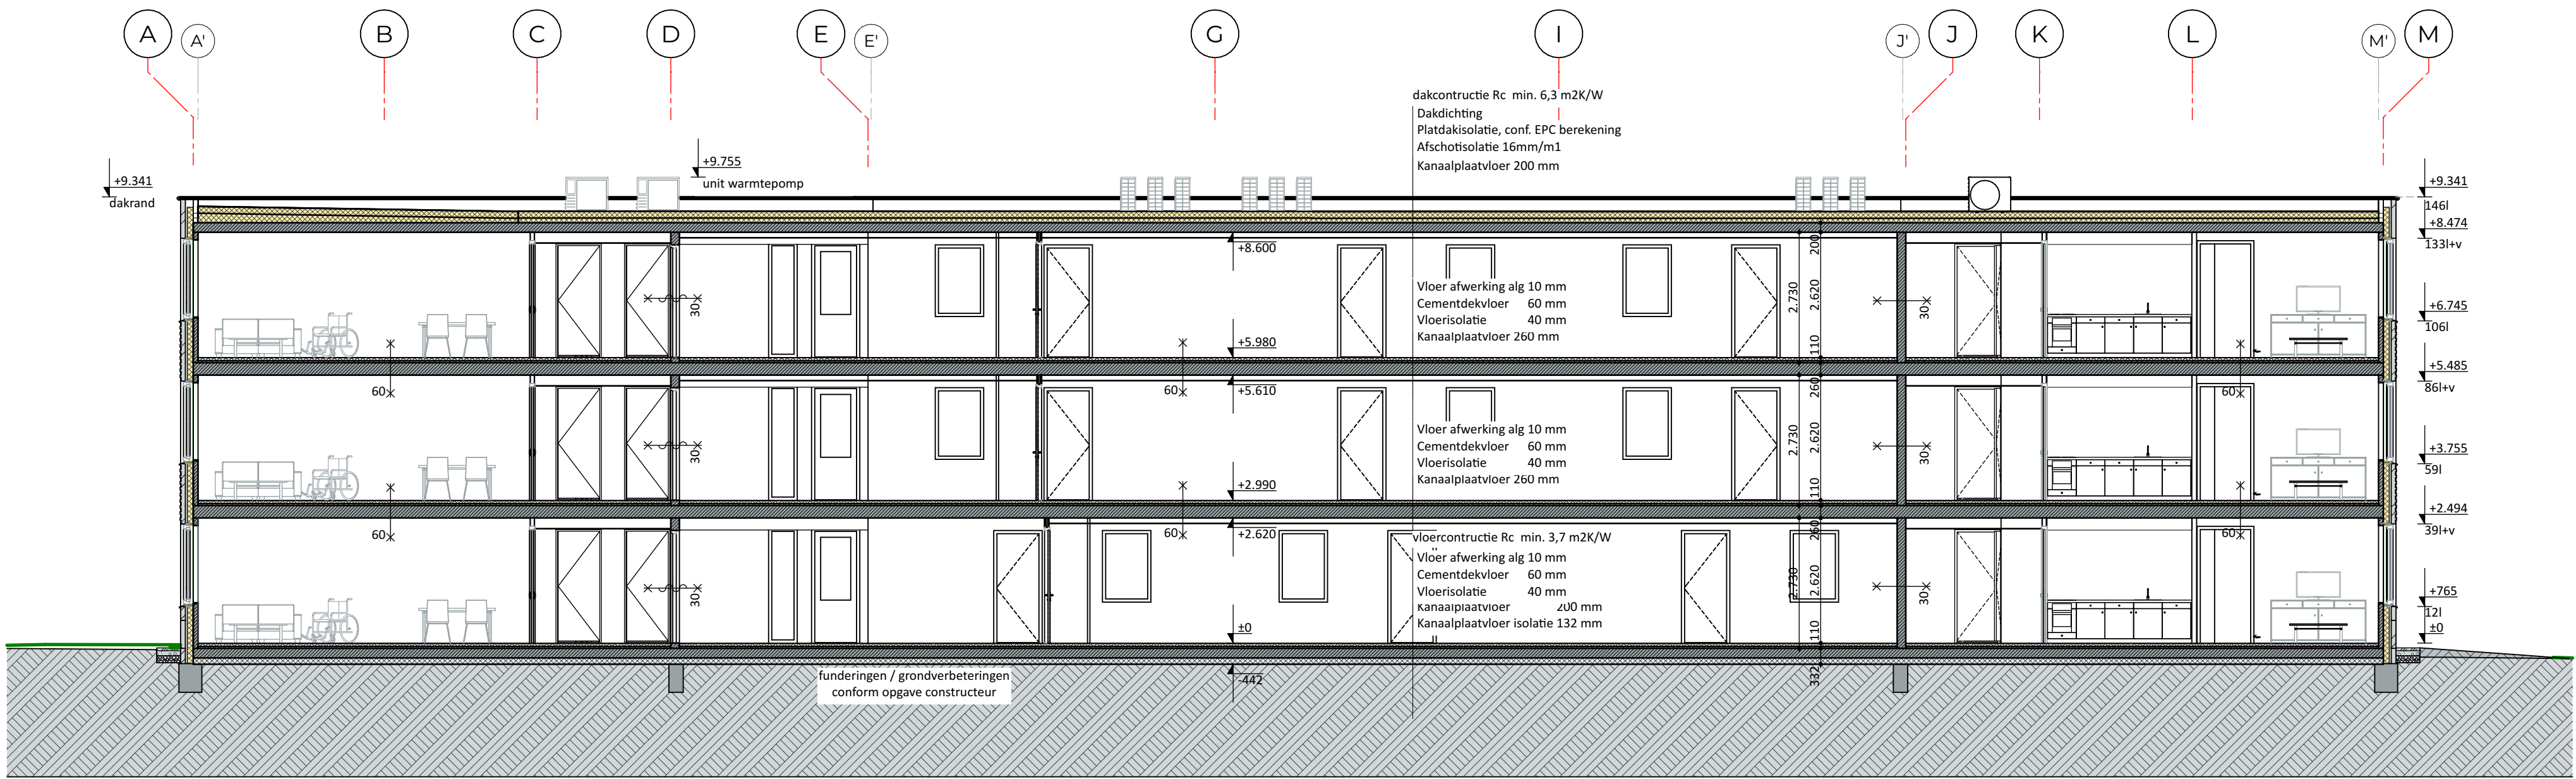


A Doorsnede A - A 1:100

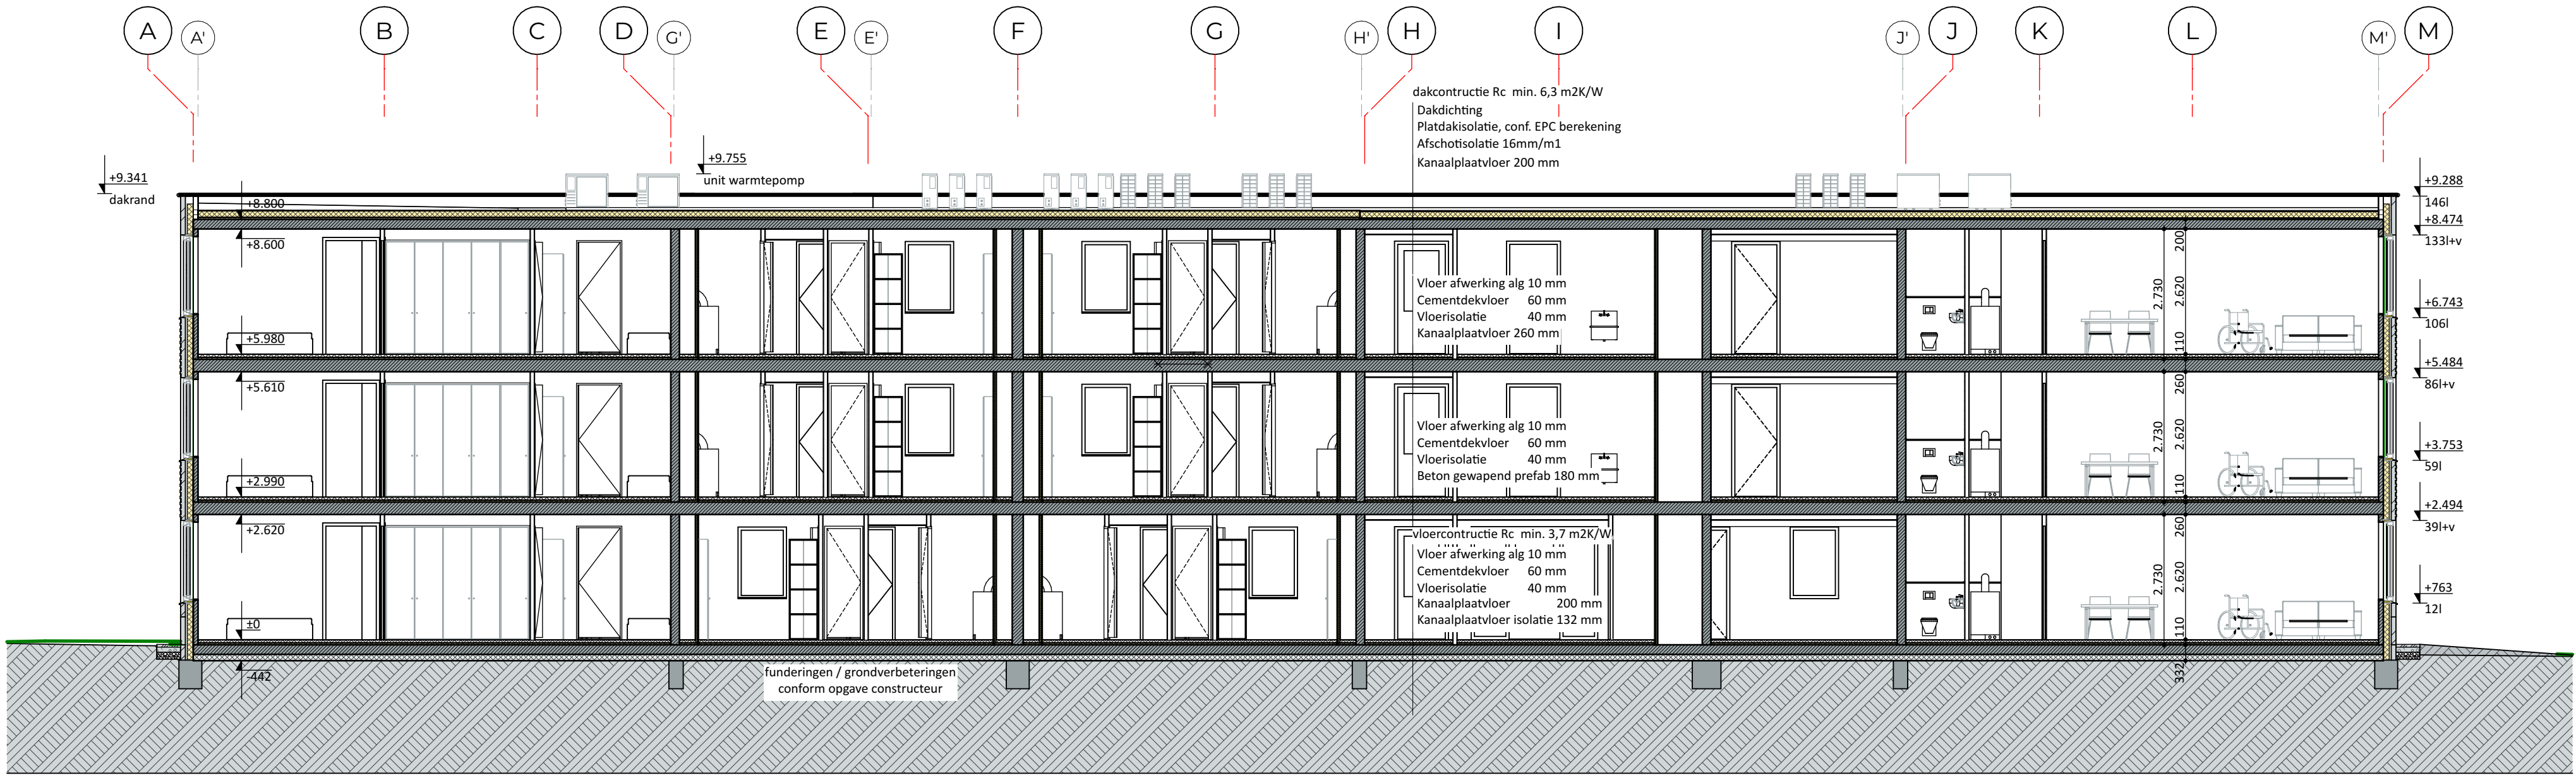

B Doorsnede B - B 1:100

RENVOOI

Weerstand tegen rookdoorgang van de brandscheidingen volgens rapportage GBB d.d. 13 maart 2023
Al de materiaaltoepassingen dienen te voldoen aan het bbs 2012 afdeling 2.8 en 2.9.
Hoogte vloer verblifgebied ligt op minder dan 7m boven het meestniveau.
Zelfsluitendheid overeenkomstig rapportage GBB, 22 492 LG Brandveiligheid Holikiday Vrangendaal Sittard, d.d. 26 september 2022
Geduidwering tussen ruimten nieuwbouw conform afdeling 3.4, artikel 3.17 van het bouwbesluit.
Grenswaarde contactgeluid 54 dB
Grenswaarde luchteluid 47 dB
Een en ander overeenkomstig 22158 RAP02 Holikiday Sittard BG 20221007, Kompas d.d. 10 oktober 2022
Rolering
Binnenroliering overeenkomstig NEN 3215 en tekeningen en berekeningen adviseur
Principe buitenroliering overeenkomstig situatietekening
Definitieve tekeningen van de buitenroliering worden in de uitvoeringsfase vervaardigd na overleg met de gemeente over de aansluiting en hierna ter aanvulling op de omgevingsvergunning aan het bevoegd gezag overgemaakt
Verwarming
Vloerverwarming overeenkomstig EPC berekening en tekeningen/berekeningen adviseur
bepaald conform NEN 6063.

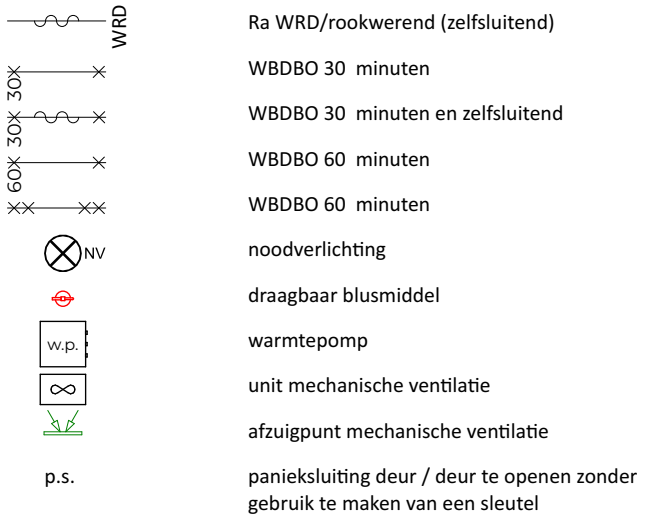

RENVOOI

Brandwerendheid overeenkomstig rapportage GBB, 22 492 LG Brandveiligheid Holikiday Vrangendaal Sittard, d.d. 13 maart 2023
Overeenkomstig artikel 2.10, tabel 2.10.1, van het bouwbesluit moet de hoofddraagconstructie minstens 60 minuten bestand zijn tegen het bezwijken.
Hoogte vloer verblifgebied ligt op minder dan 7m boven het meestniveau.
Zelfsluitendheid overeenkomstig rapportage GBB, 22 492 LG Brandveiligheid Holikiday Vrangendaal Sittard, d.d. 26 september 2022
Geduidwering tussen ruimten nieuwbouw conform afdeling 3.4, artikel 3.17 van het bouwbesluit.
Grenswaarde contactgeluid 54 dB
Grenswaarde luchteluid 47 dB
Een en ander overeenkomstig 22158 RAP02 Holikiday Sittard BG 20221007, Kompas d.d. 10 oktober 2022
Rolering
Binnenroliering overeenkomstig NEN 3215 en tekeningen en berekeningen adviseur
Principe buitenroliering overeenkomstig situatietekening
Definitieve tekeningen van de buitenroliering worden in de uitvoeringsfase vervaardigd na overleg met de gemeente over de aansluiting en hierna ter aanvulling op de omgevingsvergunning aan het bevoegd gezag overgemaakt
Verwarming
Vloerverwarming overeenkomstig EPC berekening en tekeningen/berekeningen adviseur
bepaald conform NEN 6063.

RENVOOI

Installaties
Principe aanduiding plaats installaties overeenkomstig het dakaanzicht
Definitieve installaties uit te voeren volgens tekeningen en berekeningen adviseurs
Definitieve tekeningen worden in de uitvoeringsfase vervaardigd en ter aanvulling op de omgevingsvergunning aan het bevoegd gezag overgemaakt
Ventilatie conform NEN 1087
Principe ventilatie zorgappartementen volgens tekeningen en berekeningen adviseurs
Definitieve installaties uit te voeren volgens tekeningen en berekeningen adviseurs
Definitieve tekeningen worden in de uitvoeringsfase vervaardigd en ter aanvulling op de omgevingsvergunning aan het bevoegd gezag overgemaakt
Het gebouw ligt binnen het toetsgebied.
Zonnepanelen overeenkomstig NTA 8800 berekening
Er zijn geen PV panelen vereist. Wanneer er toch PV panelen worden geplaatst, zullen definitieve tekeningen in de uitvoeringsfase vervaardigd worden en ter aanvulling op de omgevingsvergunning aan het bevoegd gezag overgemaakt.
Minimale dagmaat van alle binnen- en buitendeurenkozijnen is 850x2300mm, tenzij anders aangegeven
Entree gebouw moet voldoen aan artikel 6.51 van het bouwbesluit.
Deur voortien van deurdranger en niet aan de buitenzijde te openen zonder sleutel en voorzien van spreekinstallatie met deuropener .



RENVOOI




RENVOOI

Inbraakwerendheid
Deuren, ramen, kozijnen en daarmee gelijk te stellen constructie-onderdelen in een uitwendige schiedingsconstructie van een niet-gemeenschappelijke ruimte, die volgens NEN 5987 bereikbaar zijn voor inbraak, hebben een volgens NEN 5096 bepaalde inbraakwerendheid die voldoet aan de in de norm aangegeven weerstandsklasse 2.
Maximale opstap mogelijkheid is nergens hoger dan 20mm, overeenkomstig afdeling 4.4 van het bouwbesluit.
Meterkasten conform NEN 2768
Wering van vocht binnen
Wateropname conform afdeling 3.5, artikel 3.23 van het bouwbesluit en NEN 2778.
Een scheidingsconstructie van een toetruimte of een badruimte heeft aan een zijde die grenst aan die ruimte, tot 1,2 m hoogte boven de vloer van die ruimte een volgens NEN 2778 bepaalde wateropname die gemiddeld niet groter is dan 0,01 kg/(m².s²) en op geen enkele plaats groter dan 0,2 kg/(m².s²).
De voorzieningen voor drinkwater voldoen aan bij het ministerie aangewezen voorschriften overeenkomstig afdeling 6.3, artikel 6.13 van het bouwbesluit
Al de balustrades zijn minimaal 1000mm hoog en uitgevoerd overeenkomstig de artikelen 2.15 en 2.17 (trappen) van het bouwbesluit
Al de trappen hebben een maximale aanrede van 220mm en een maximale optrede van 188mm

RENVOOI

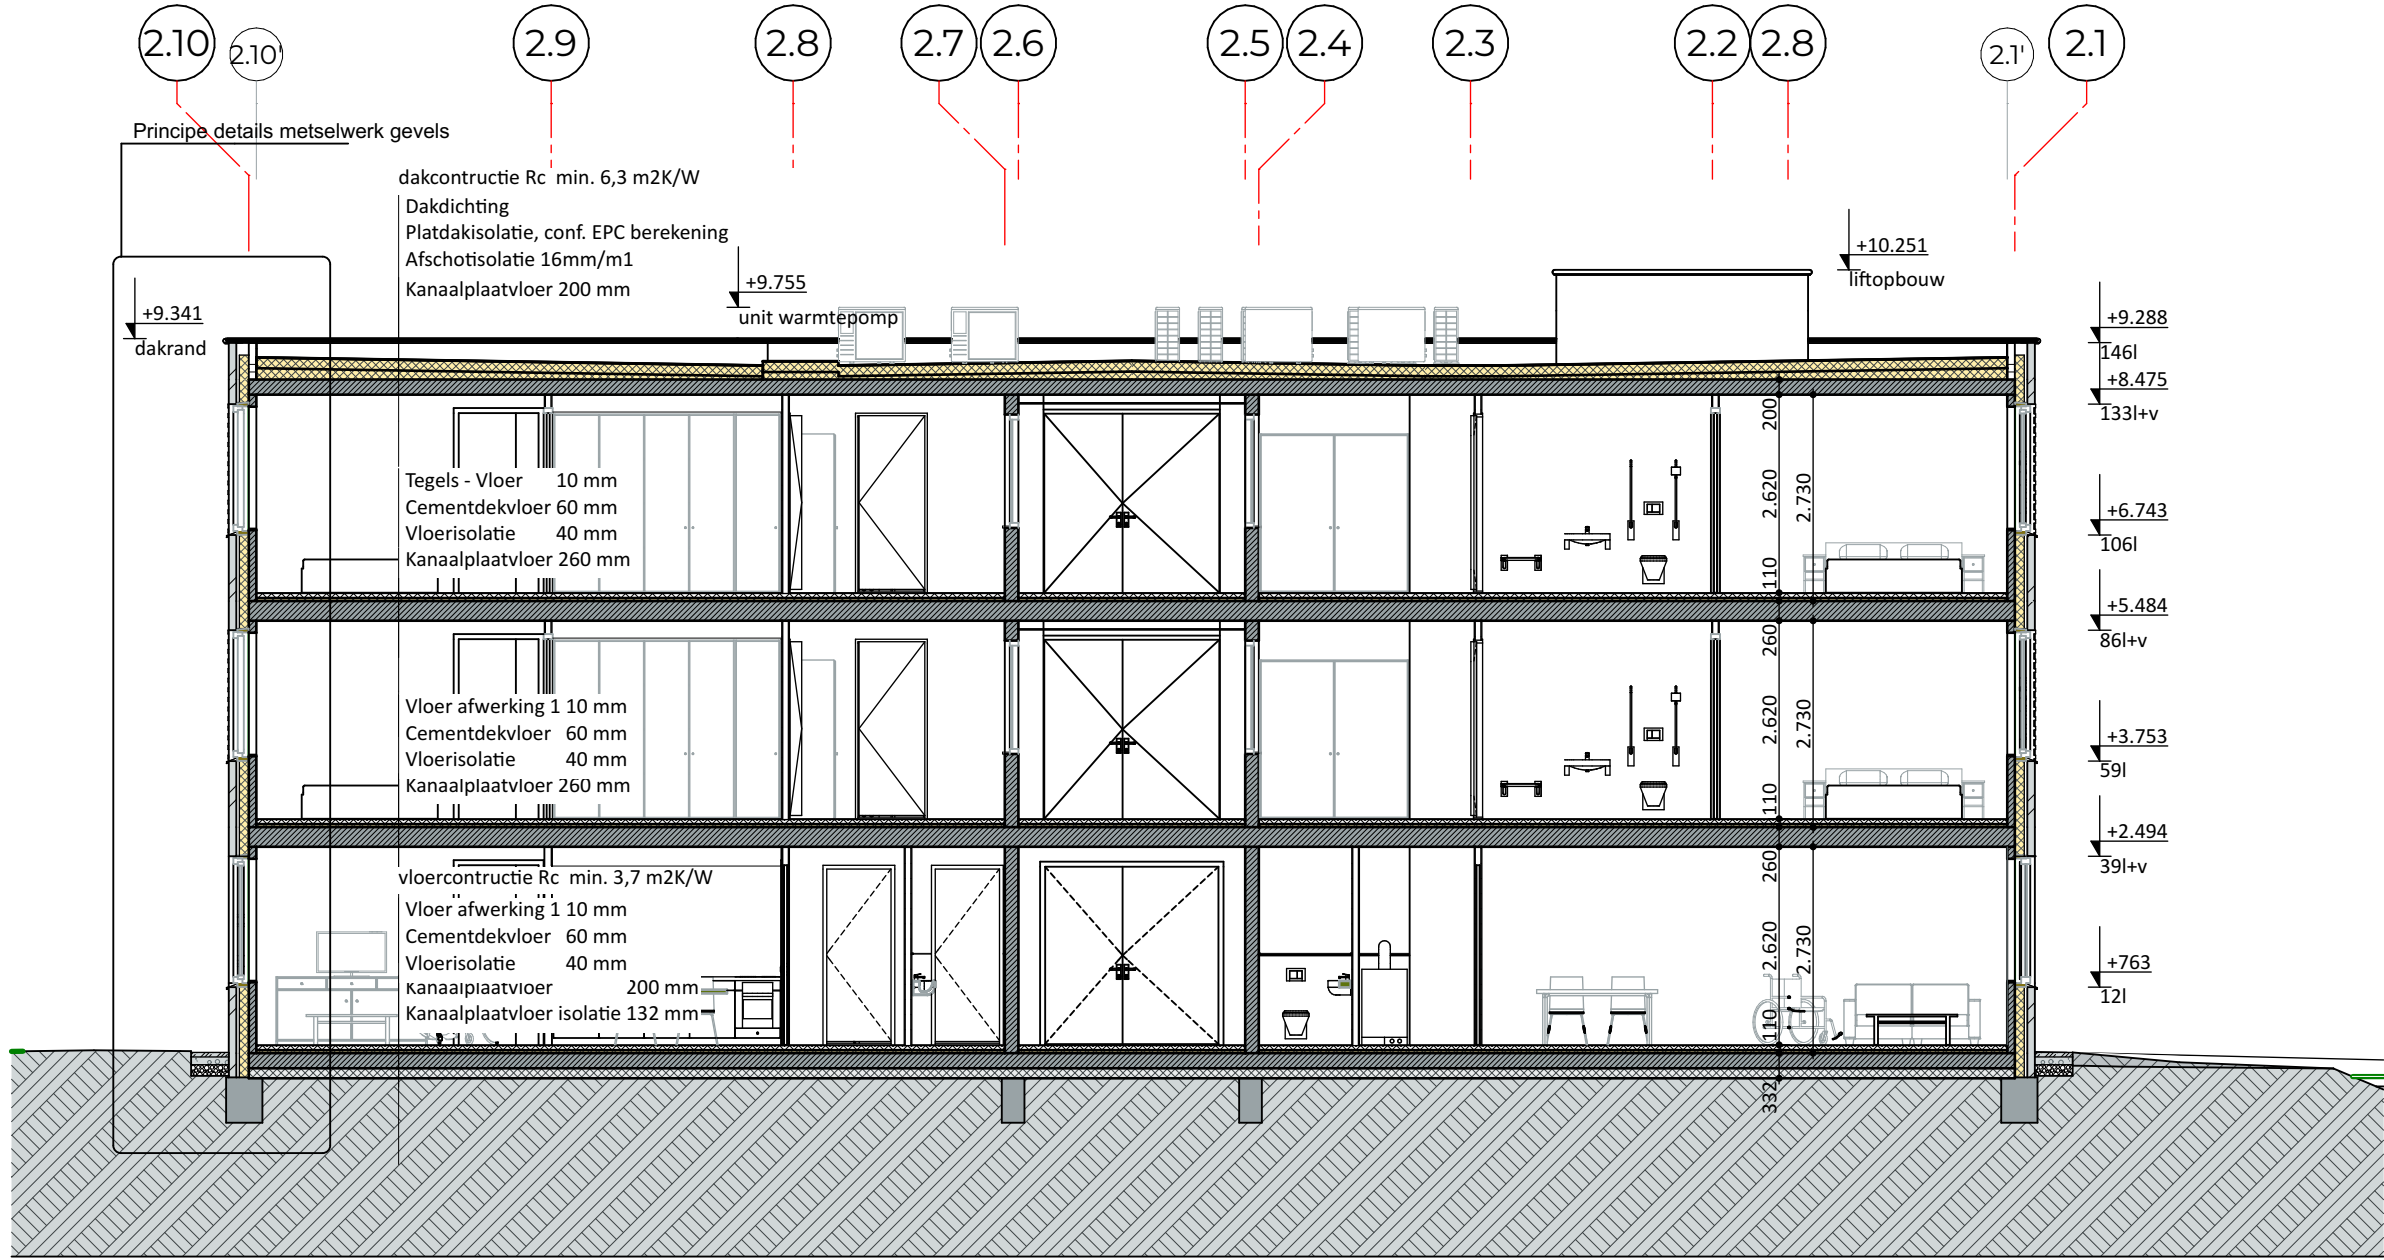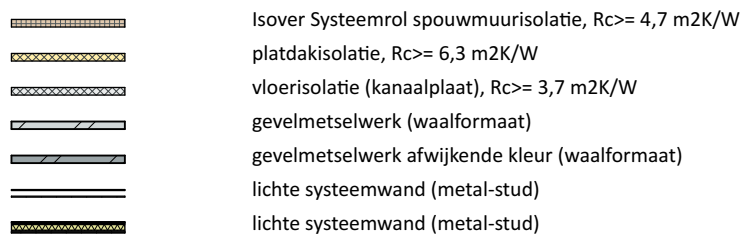

C Doorsnede C - C 1:100

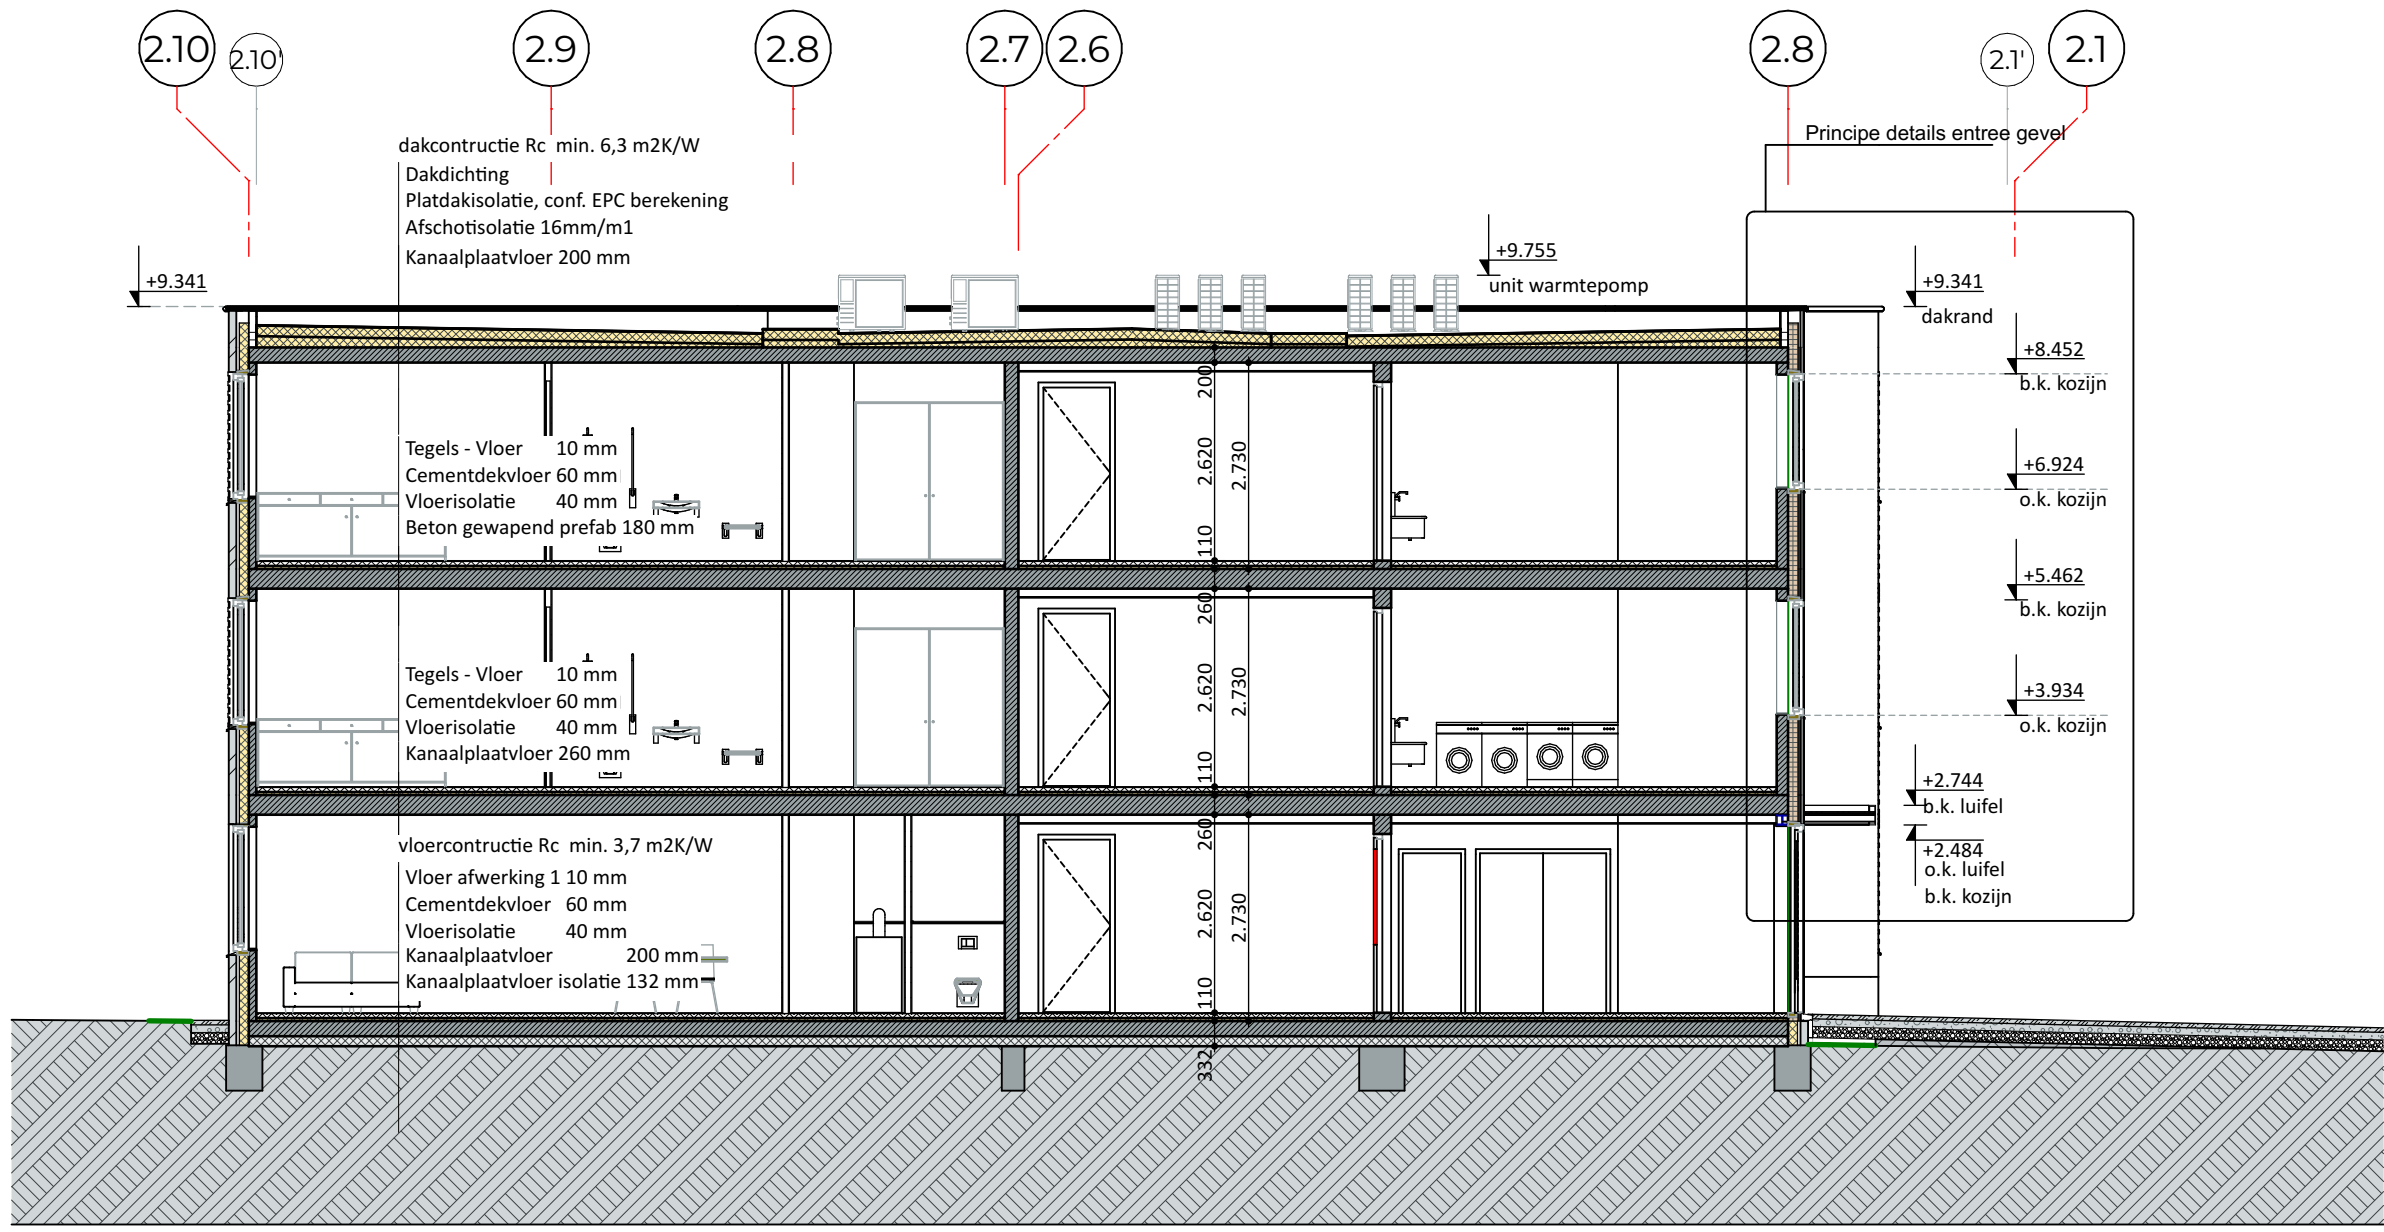

D Doorsnede D - D 1:100

VERGUNNINGSAANVRAAG

project nummer

052g

Holikiday 'Gijzelsstraat'

Burgemeester Gijzelsstraat

Sittard

project

Holikiday b.v.

Watersley 31

6132 KA Sittard

opdrachtgever

Technisch Ontwerp

fase

BG.TO.06a

Doorsnede A - A, Doorsnede B - B, Doorsnede C - C, Doorsnede D - D, Renvoien

onderdeel

4 juli 2023

datum

A1_verlengd

formaat

schaal

Deze tekening is eigendom van Phidias Community Innovation en mag zonder schriftelijk toestemming niet gereproduceerd of anderszins gebruikt worden

Phidias Community Innovation

Watersley 31

6132 KA Sittard

+31 (0) 46 711 1736

info@phidias.pro