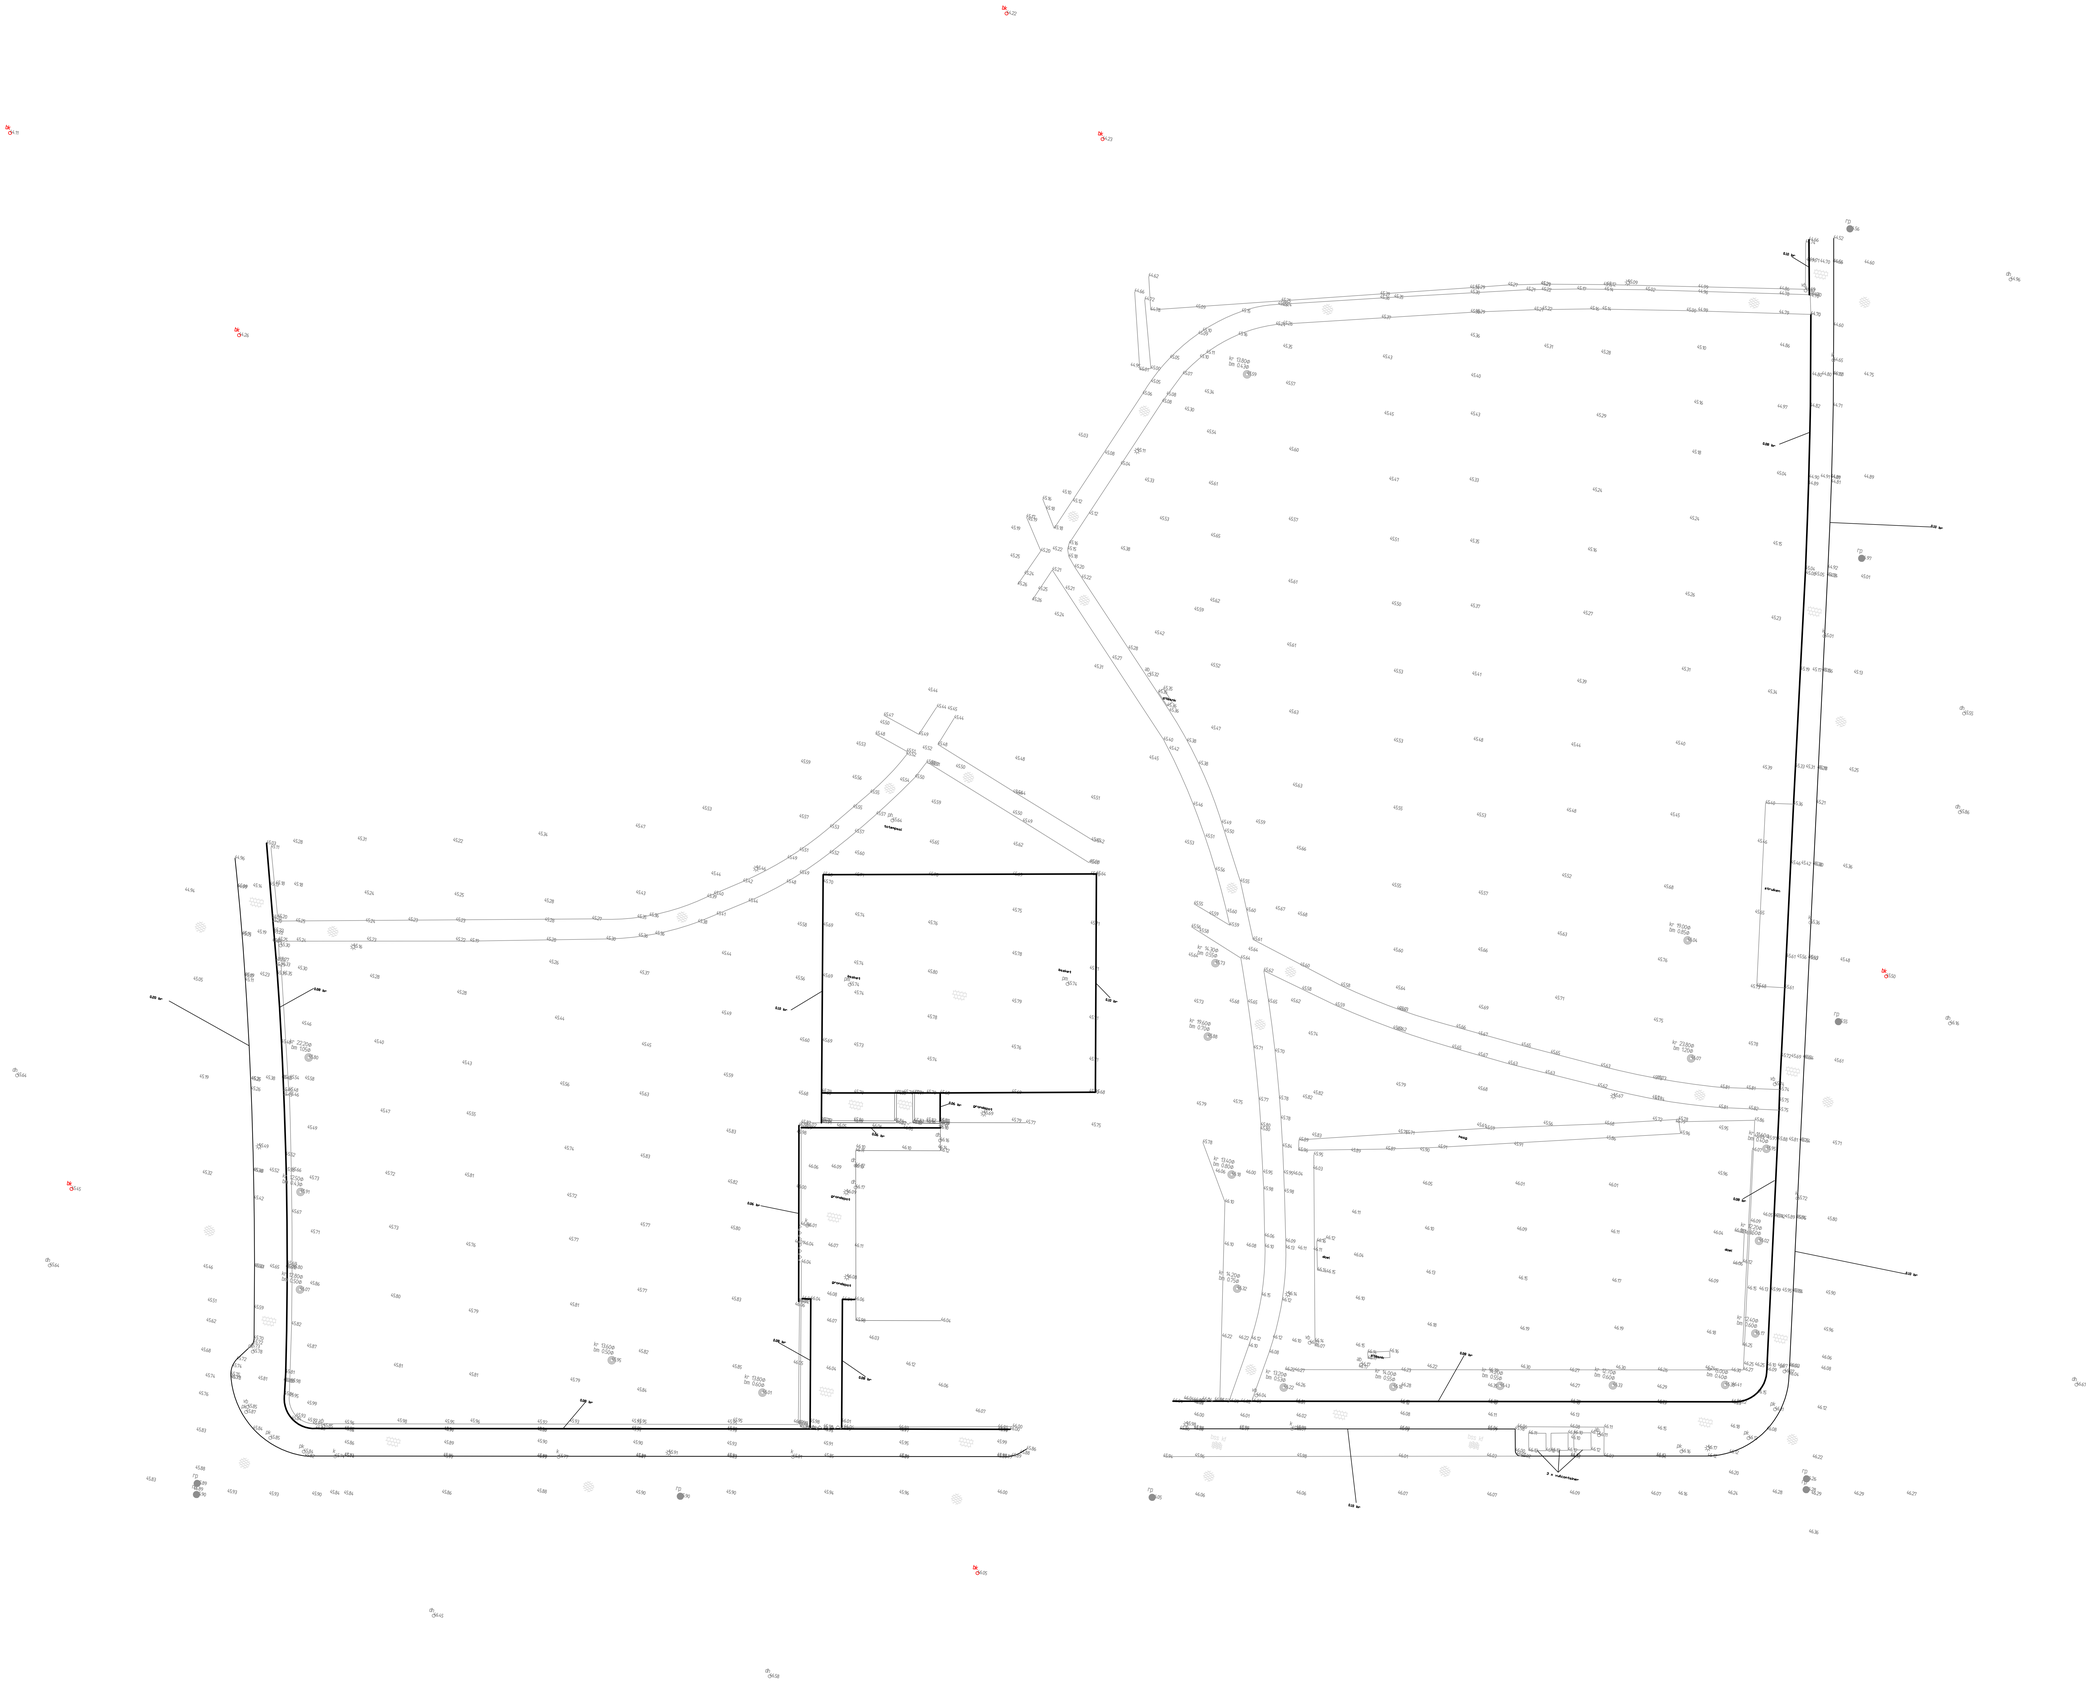

Legenda

- Asfaltverharding
- Betonstraatstenen keiformaat/dikformaat/waalformaat
- Trottoirtegels
- Straatbakstenen keiformaat/dikformaat/waalformaat
- Naluursteen (hergebruik)
- Betonverharding
- Grind
- Halfverharding
- Groen incl. hoogte
- Gras
- Bebouwing / muur
- Scheiding materialen
- Opsluitband
- Trottoirband / RWS-band
- Markering
- Erfafscheiding hek/schuifing
- Erfafscheiding haag
- Watergang
- DWA — Riolering DWA
- RWA — Riolering RWA
- GWA — Riolering GWA
- IWA — Riolering IWA
- bl 400 — Stroomrichting bestaande riolering incl. MATERIAAL EN diameter
- J150 — BOB bestaande riolering
- rp — Rioleringsput
- k — Kolk
- vb — Verkeersbord
- vm — Vlaggenmast
- pb — Anti-parkeerpaal - beton
- ph — Anti-parkeerpaal - hout
- pk — Anti-parkeerpaal - kunststof
- pm — Anti-parkeerpaal - metaal
- vm — Vlaggenmast
- ab — Afvalbak
- Straatbank
- Lichtmast
- w b br — Afsluiter water/gas - Brandkraan
- nutsk — Nuts kast
- speelhoeksel — Algemeen
- trap dp — Dorpelhoogte
- Poort / deur
- bm Ø — Boom incl. diameter
- kr Ø bm Ø — Boom incl. diameter en kroon
- Water incl. waterpeil
- 30.03 — Hoogte
- VP1=30.105 — Vast punt / grondslag
- SP1 — Standplaats
- poort

ingenieurs
Vestiging Sittard
Geerweg 7
6135 KB Sittard
046-4000 400
ra-plus.nl

Opdrachtgever:	Holikiday				
Project: / Onderdeel:	Burgemeester Arnoldtsstraat 20 6137 PE Sittard Inmeting tekening				
Getekend: RBe	d.d. 23-09-2022	Schaal: 1:200		Projectnr.: 20349.1	Tekeningnr.: 20349.1-INT05
Revisie: 0	d.d.	Formaat: A0		Blad 1 van 1	
Status: Definitief	Gec.:	Gez.:		Dir.: P:\20349.1\E. Ontwerp\18. Ontwerp\5	

BL1-1