
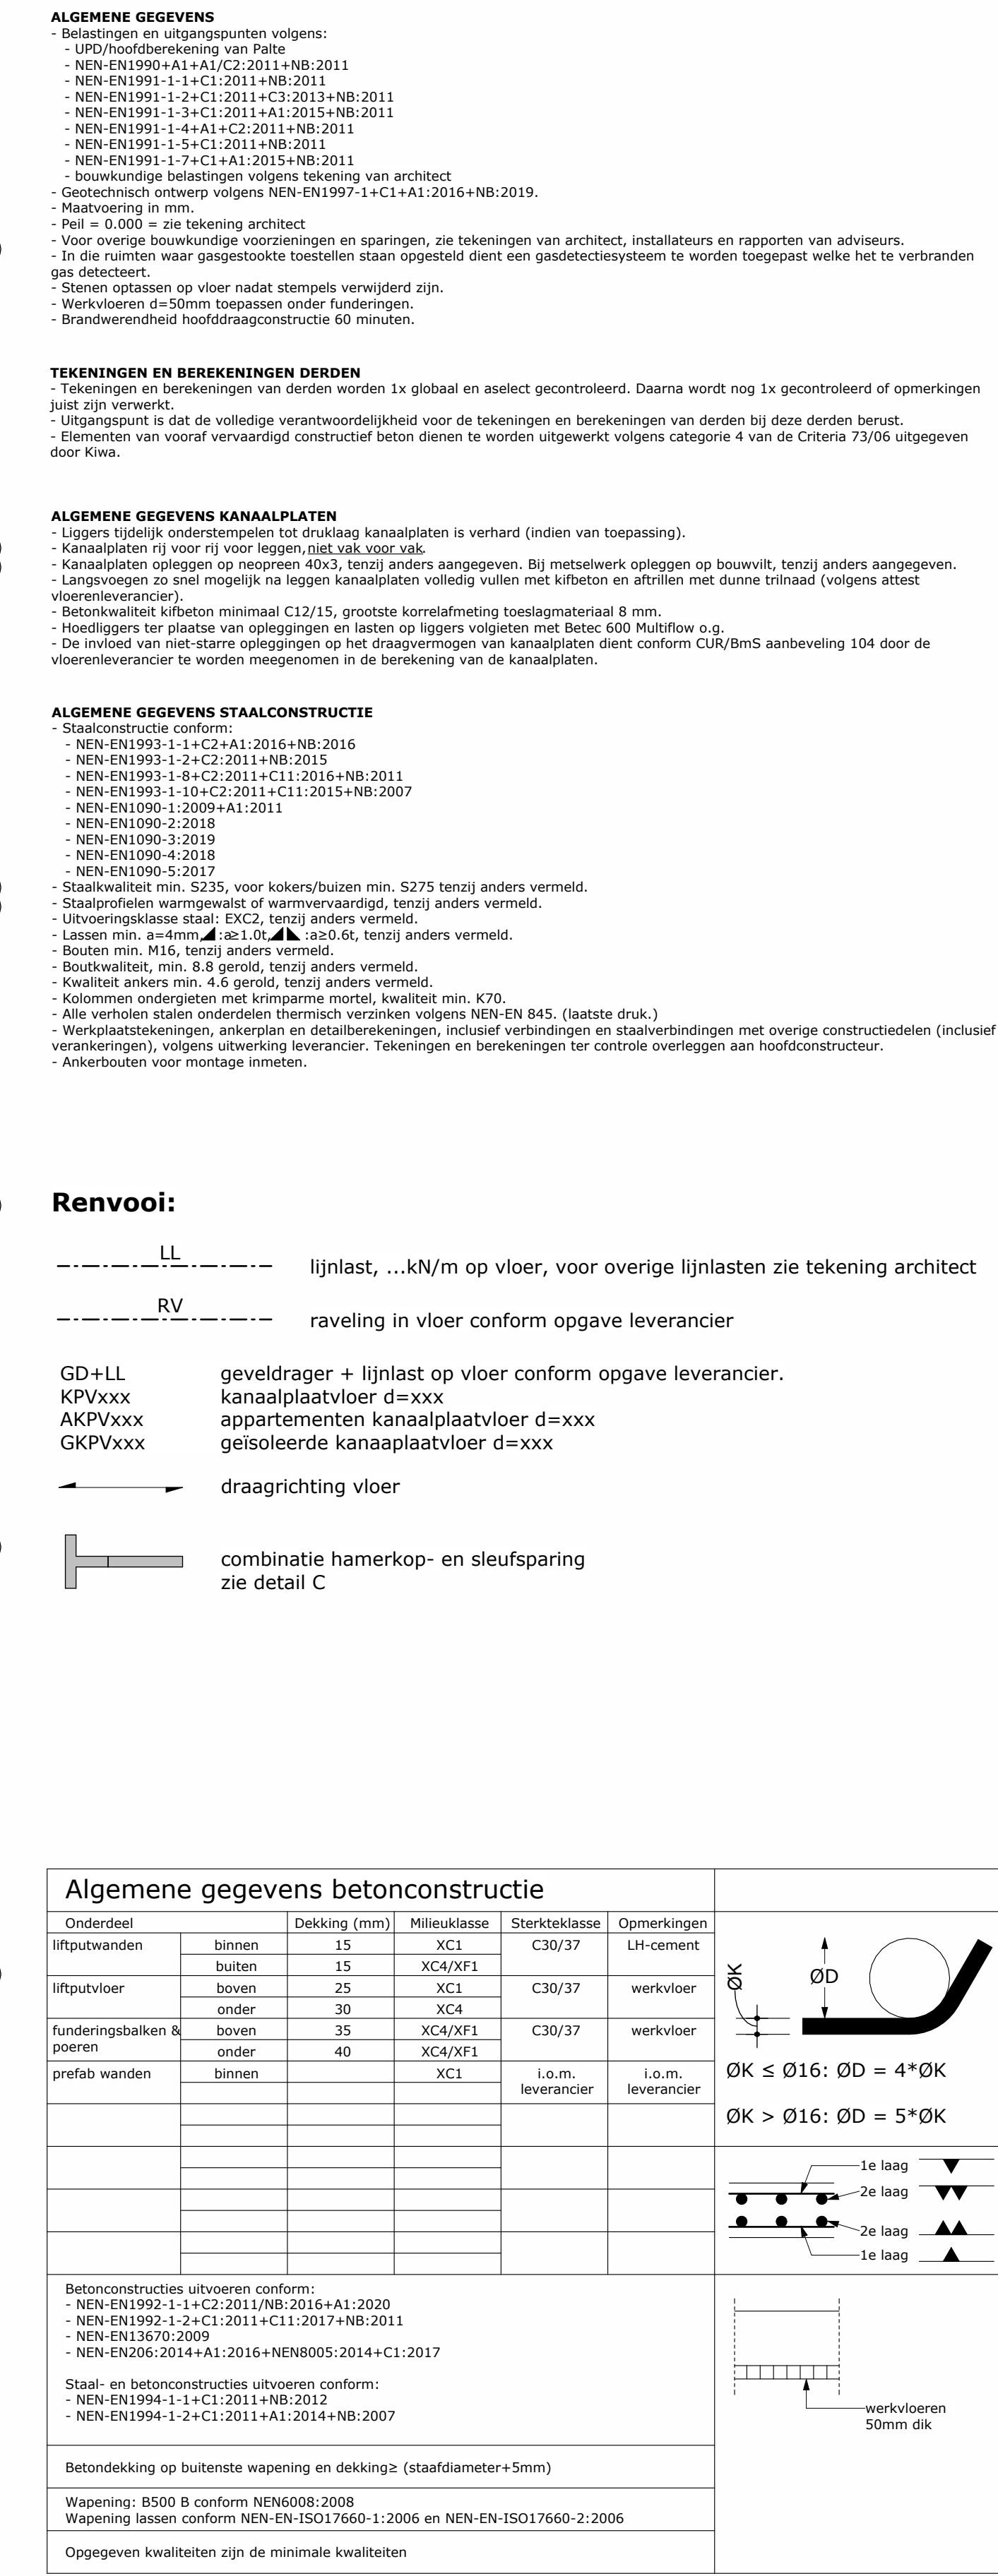


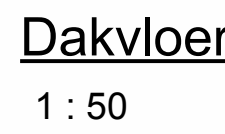

D006 Datum: 29-09-2022		Gecontroleerd: J. Deblje Vrijgegeven: D. Loo Formaat: A0	HS_52430
Wijziging: Datum: 29-09-2022 Wijziging:		Benzenraderweg 1 6411 EC Heerlen T +3188 20727200 I info@paltebv.nl I www.paltebv.nl	PALTE 