
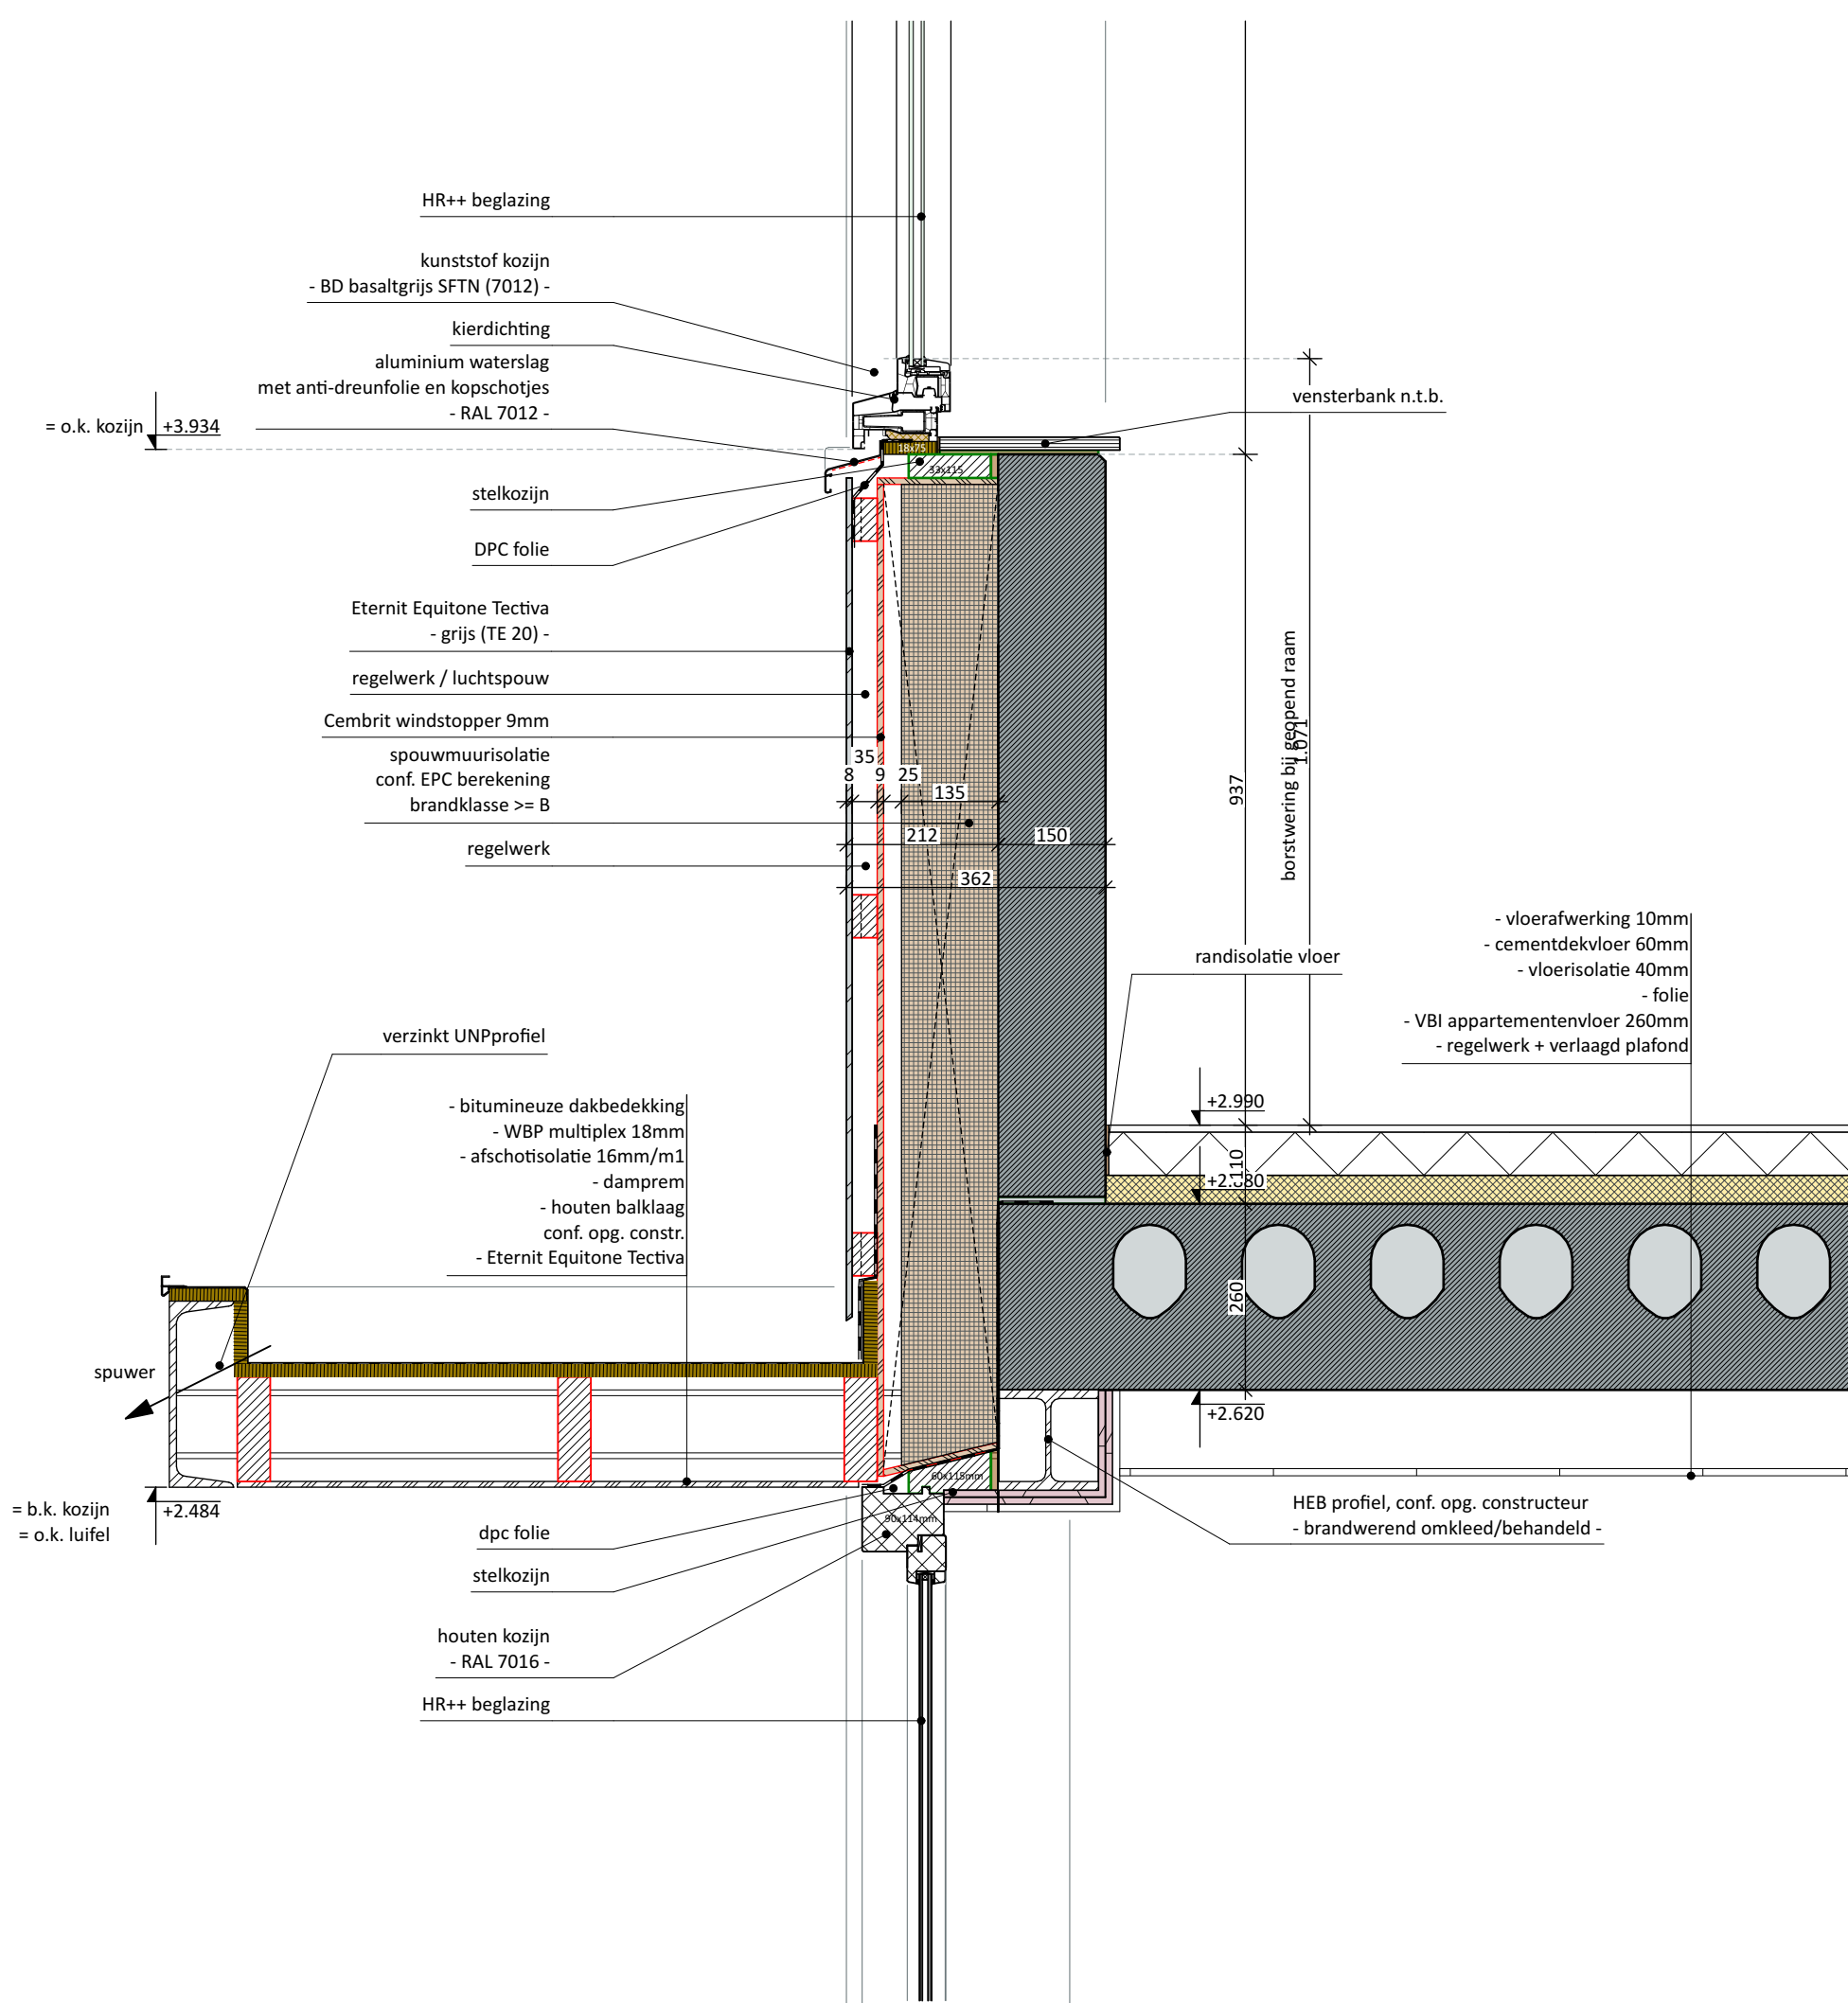


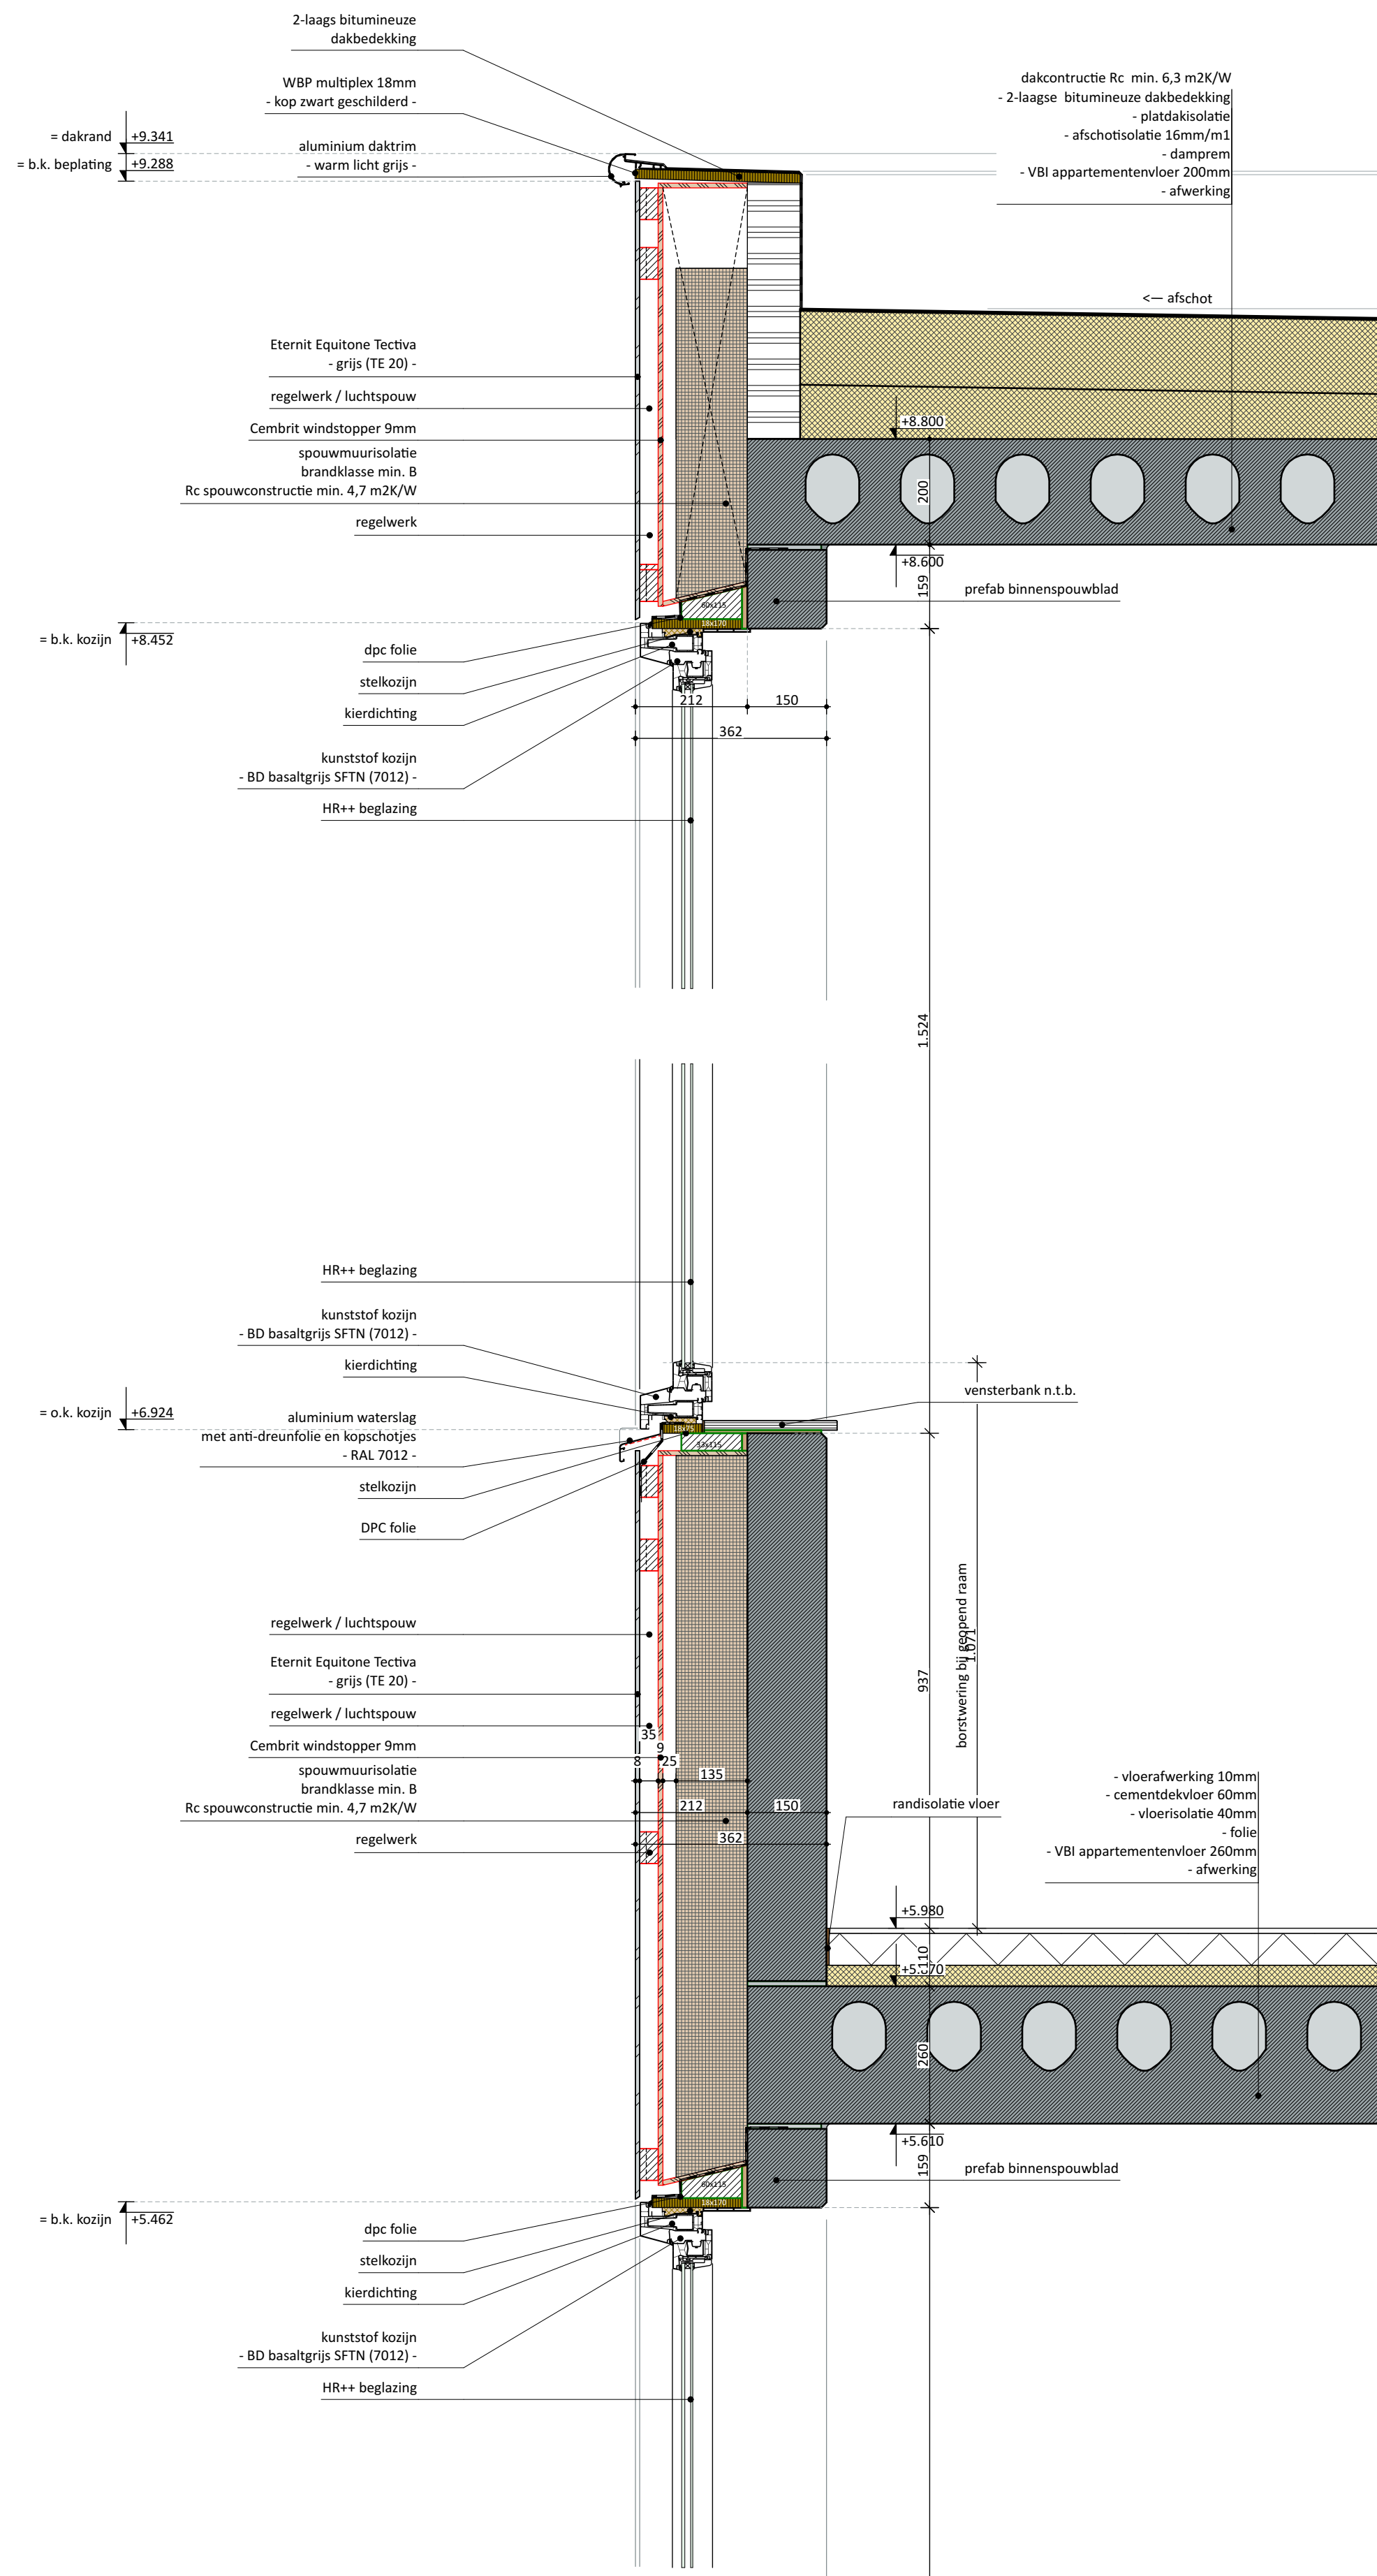

VERGUNNINGSAANVRAAG

052f

project nummer

Holikiday 'Arnoldtsstraat'
Burgemeester Arnoldtsstraat
Sittard

project

Holikiday b.v.
Watersley 31
6132 KA Sittard

HOLIKIDAY
opdrachtgever

TECHNISCH ONTWERP

fase

BA.TO.08


Principe details Equitone gevel,
Situatie_bebouwing - Picture3

onderdeel

schaal

A1
formaat

1 februari 2023
datum

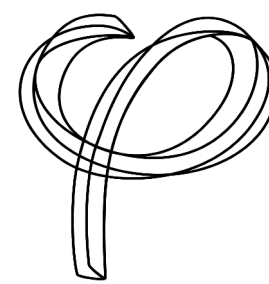

Deze tekening is eigendom van
Phidias Community Innovation
en mag zonder schriftelijk
toestemming niet gereproduceerd
of anderszins gebruikt worden.

Phidias Community Innovation
Watersley 31
6132 KA Sittard
+31 (0) 46 711 1736
info@phidias.pro