



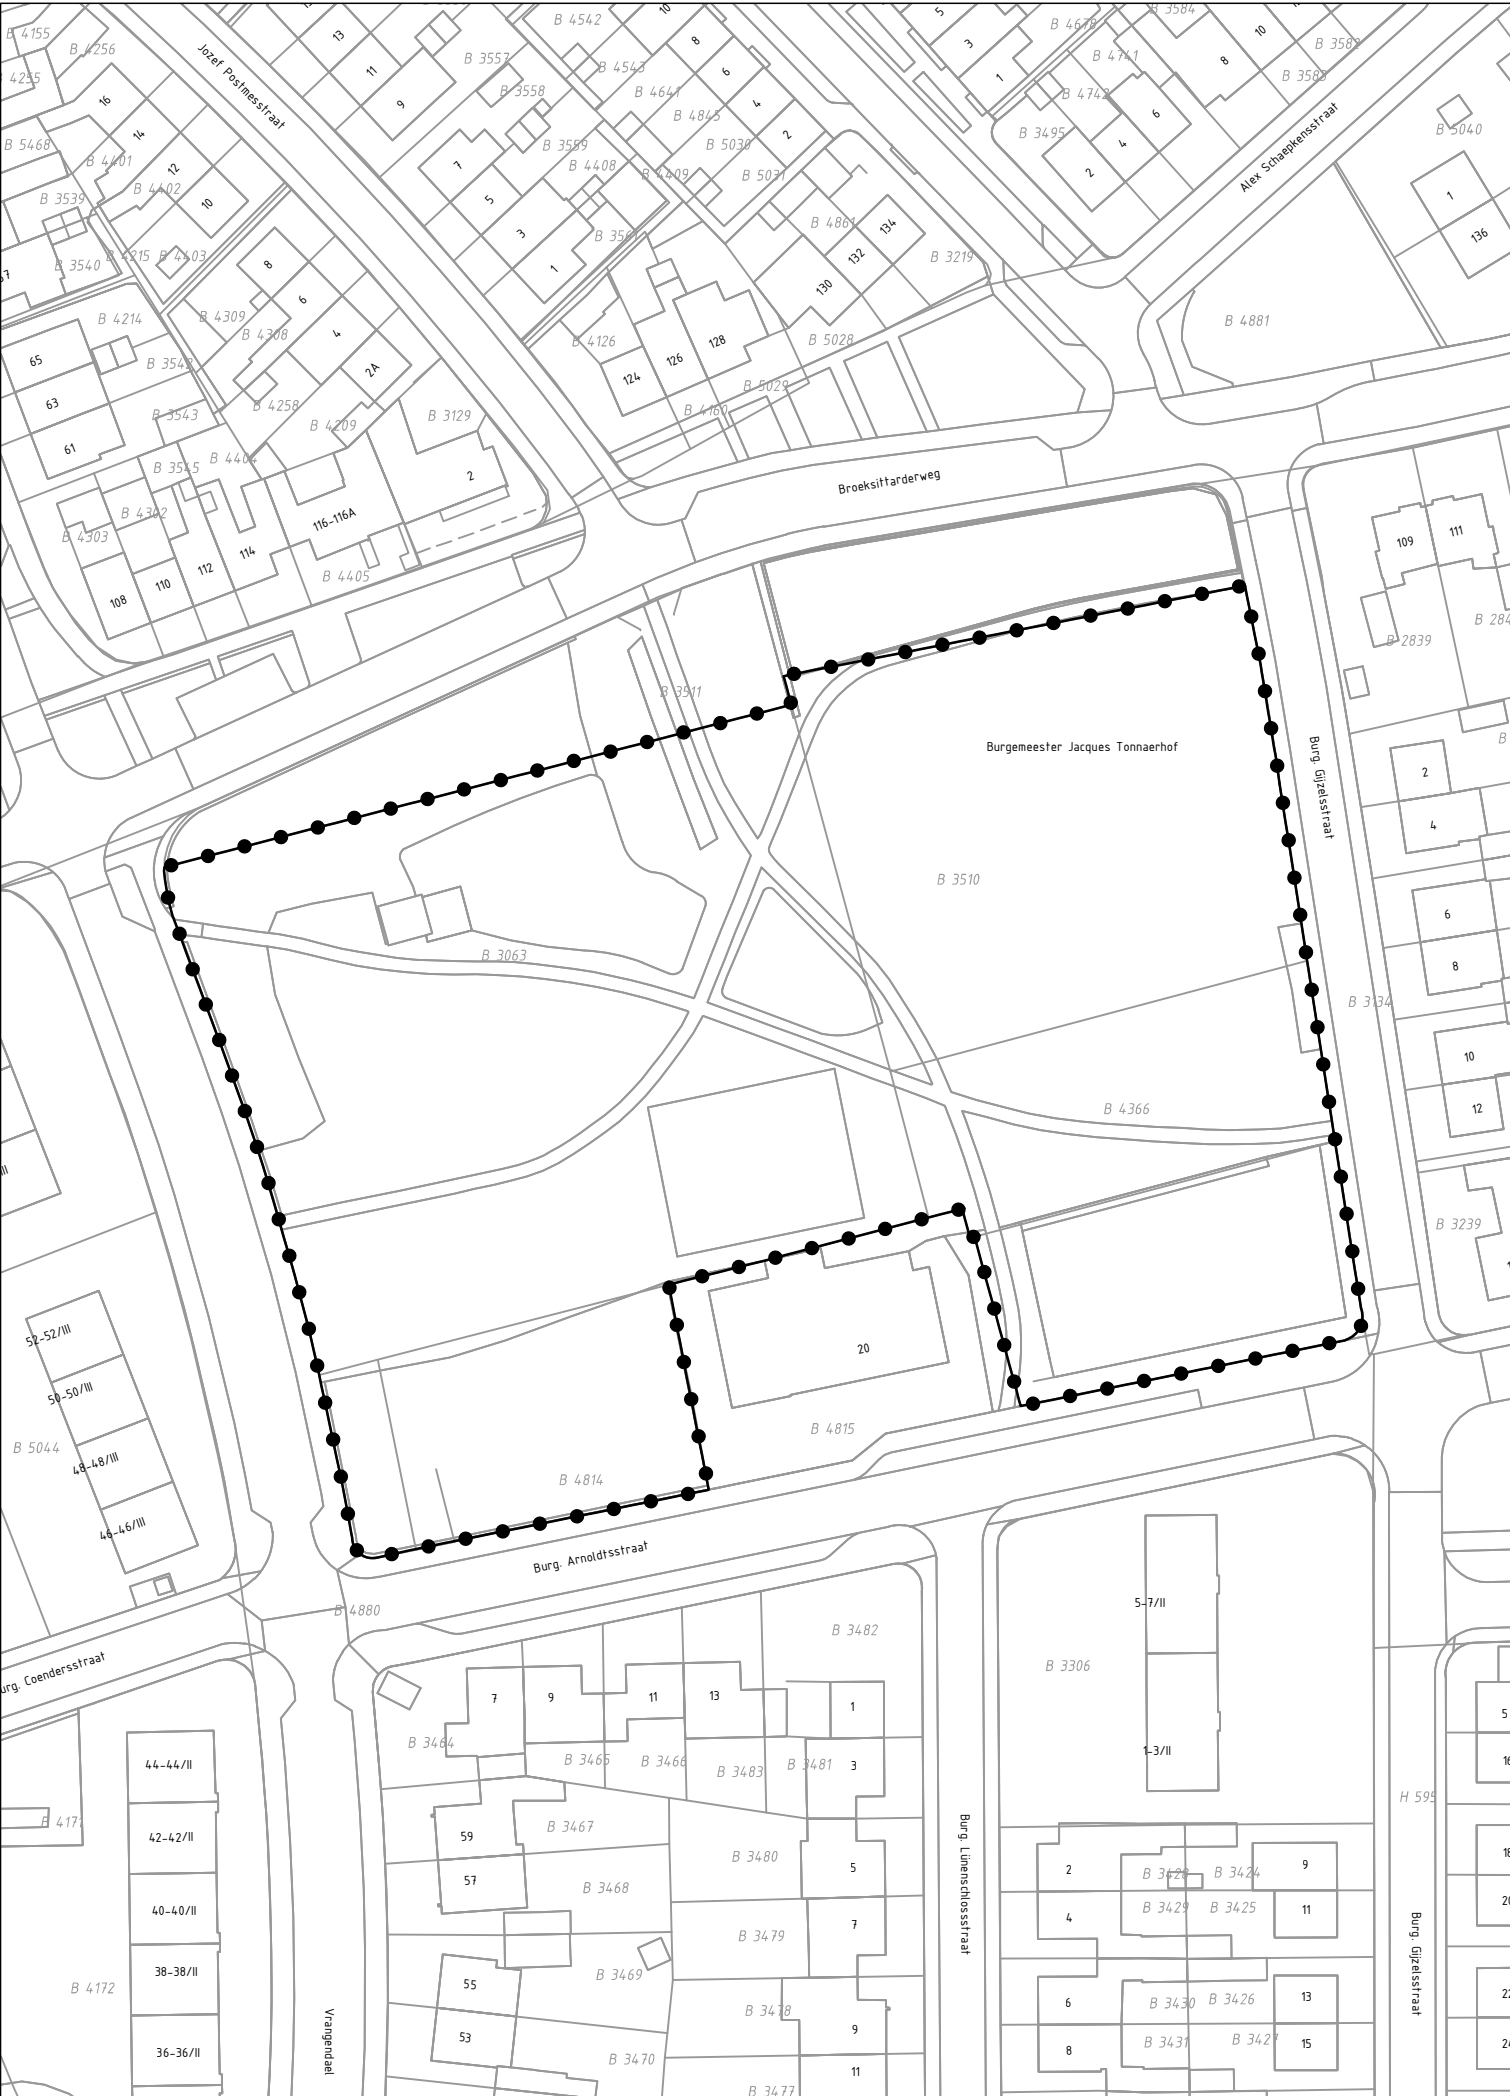


GEBIED OMGEVINGSVERGUNNING

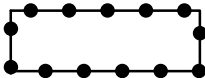

Omgevingsvergunning t.b.v. ontwikkeling
twee woonzorgcomplexen op de locatie Vrangendael te Sittard

Gewijzigd :
Gewijzigd : 11.09.2023

Omgevingsvergunning t.b.v. ontwikkeling
twee woonzorgcomplexen op de locatie Vrangendael te Sittard
Gemeente Sittard - Geleen

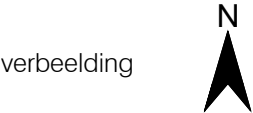

Planstatus : ontwerp
Vastgesteld :
Datum : 03.02.2023
Schaal : 1:1000
Projectnummer : VPA 2022.108



NL.IMRO.1883.HartvanVrangendael-ON01