


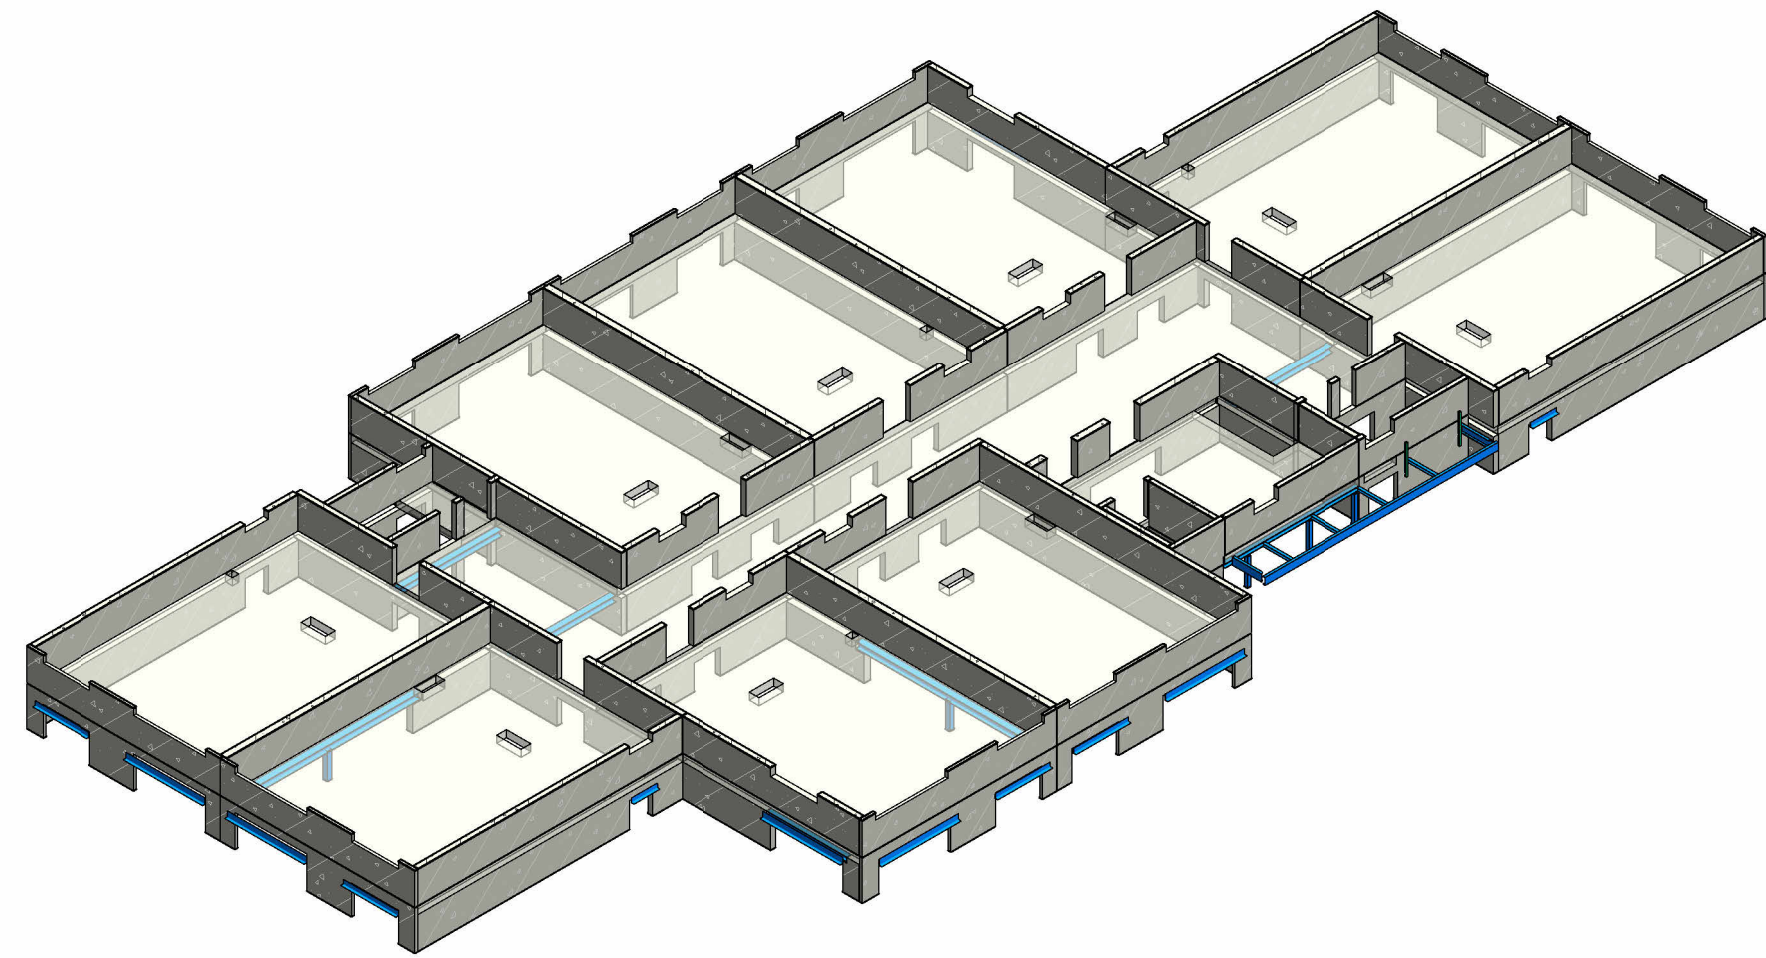

- Tekeningen en berekeningen van derden worden 1x gecontroleerd en aspect gecontroleerd. Daarna wordt nog 1x gecontroleerd of opmerkingen juist zijn verwerkt.
- Uitgangspunt is dat de volledige verantwoordelijkheid voor de tekeningen en berekeningen van derden bij deze derden berust.
- Elementen van vooraf vervaardigd constructief beton dienen te worden uitgewerkt volgens categorie 4 van de Criteria 73/06 uitgegeven door Kiwa.

• Lagers (bij elk draaipunten) tot drukkrachten kanaalspaten is verarm (niet van toepassing).

• Lagers (bij elk draaipunten) tot drukkrachten kanaalspaten is verarm (niet van toepassing).

• Kanaalspaten onderleggen op neptoren (40, 30) en andere aangegeven. Bij metsteelwerk onderleggen op bouwrijt, tenzij anders aangegeven.

• Langproeven zo snel mogelijk na leggen kanaalspaten volledig vullen met fibbeten en afsluiten met duren triinaal (volgens attest vervoerleverancier).

• Botsingskwaliteit minimaal C12/15, grootste korrelmaat toegeslagemaal 8 mm.

• De invloed van niet-sterke onderleggen op het draagvermogen van kanaalspaten dient conform CUR/BMS aanbeveling 104 door de vervoerleverancier te worden meegenomen in de berekening van de kanaalspaten.

- Staalkonstruatie conform:
 - NEN-EN1993-1-1+C2+1+NB:2016
 - NEN-EN1993-1-2+C2+1+NB:2015
 - NEN-EN1993-1-8+C2+1+NB:2016
 - NEN-EN1993-1-10+C2+1+NB:2016
 - NEN-EN1990-1:2009+A1+C1+2013+NB:2007
 - NEN-EN1990-1:2010
 - NEN-EN1990-3:2010
 - NEN-EN1990-5:2017
- Staalkwaliteit min. S235, voor kolers/buizen min. S275 tenzij anders vermeld.
- Staalkroefen warmgewaldd of warmvervaard, tenzij anders vermeld.
- Afwerkingsstaat: RAL 7021, tenzij anders vermeld.
- Lussen min. 4mm  0,01,  0,01, tenzij anders vermeld.
- Bouten min. M16, tenzij anders vermeld.
- Boutverbod: 100%, tenzij anders vermeld.
- Kwaliteit ankers min. 4,6 percel, tenzij anders vermeld.
- Kwaliteit onderlagen met klemring met kwaliteits min. K70.
- Alle verholen stalen onderdelen thermisch verzinken volgens NEN-EN 845, (zodanig dat de onderdelen 100% verzinkt zijn).
- Werkplaatstekeningen, arkerplan en data tabeltekeningen, inclusief verbindingsdetails, tekening van de afwerkingsstaat, tekening van de berekeningen en de afwerkingsstaat.
- Aankerbouten voor montage inclusief.

LL	lijnlast, ...kN/m op vloer, voor overige lijnlasten zie tekening architect
RV	raveling in vloer conform opgave leverancier

GD+LL	geveldrager + lijnlast op vloer conform opgave leverancier.
KPVxxx	kanaalplaatvloer d=xxx
AKPVxxx	Appartementen kanaalplaatvloer d=xxx
GKPVxxx	geïsoleerde kanaalplaatvloer d=xxx
BVxxx	betonvloer d=xxx

draagrichting vloer

combinatie hamerkop- en sleufsparring
zie detail C


Algemene gegevens betonconstructie

Onderaand	Dekking (mm)	Mislaatslaa	Strookklasse	Opmorkingen
lflupwanden	innen 25 außen 30	XCL1 KCA/101	C30/37	Lfl-Canon
lflupvloer	innen 25 außen 30	XCL1 KCA	C30/37	werkvloer
funderingsbalken & poelen	innen 15 außen 40	KCA/101 KCA/101	C30/37	werkvloer
profab wanden	innen	XCL1	i.o.m. lflwanden	i.o.m. lflwanden



$\text{ØK} \leq \text{Ø16}; \text{ØD} = 4 \cdot \text{ØK}$

$\text{ØK} > \text{Ø16}; \text{ØD} = 5 \cdot \text{ØK}$

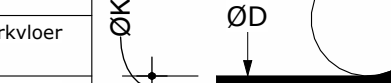

1e laag

2e laag

3e laag

4e laag

- NEN-EN1992-1-1+C2:2011/NB:2016+A1:2020
- NEN-EN1992-1-2+C1:2011+C11:2017+NB:2011
- NEN-EN13670:2009
- NEN-EN206:2014+A1:2016+NEN8005:2014+C1:2017

- NEN-EN1994-1-1+C1:2011+NB:2012
- NEN-EN1994-1-2+C1:2011+A1:2014+NB:2007

Wapening: B500 B conform NEN6008:2008
Wapening lassen conform NEN-EN-ISO17660-1:2006 en NEN-EN-ISO17

Rev.	Datum	Omschrijving wijziging				Get.	Acc.
Definitief Ontwerp		Technisch Ontwerp		Uitvoeringsgereed Ontwerp			
Voorlopig	☐	Voorlopig	☐	Voorlopig	☐		
Definitief	☒	Definitief	☐	Definitief	☐		

Heer & Huis

Werk: **Holikiday Sittard - Burg. Gijzelstraat**

Onderdeel:

1e verdiepingvloer

#Afd: D004 Datum: 29-09-2022	Getekend: G. Nijsten Gecontroleerd: J. Debijne Vrijgegeven: D. Loo Formaat: A0+	Projectno.: HS_520431
Wijziging: Datum wijziging:	Benzenraderweg 1 6411 EC Heerlen T +3188 2027200 @ info@paltebv.nl I www.paltebv.nl	