


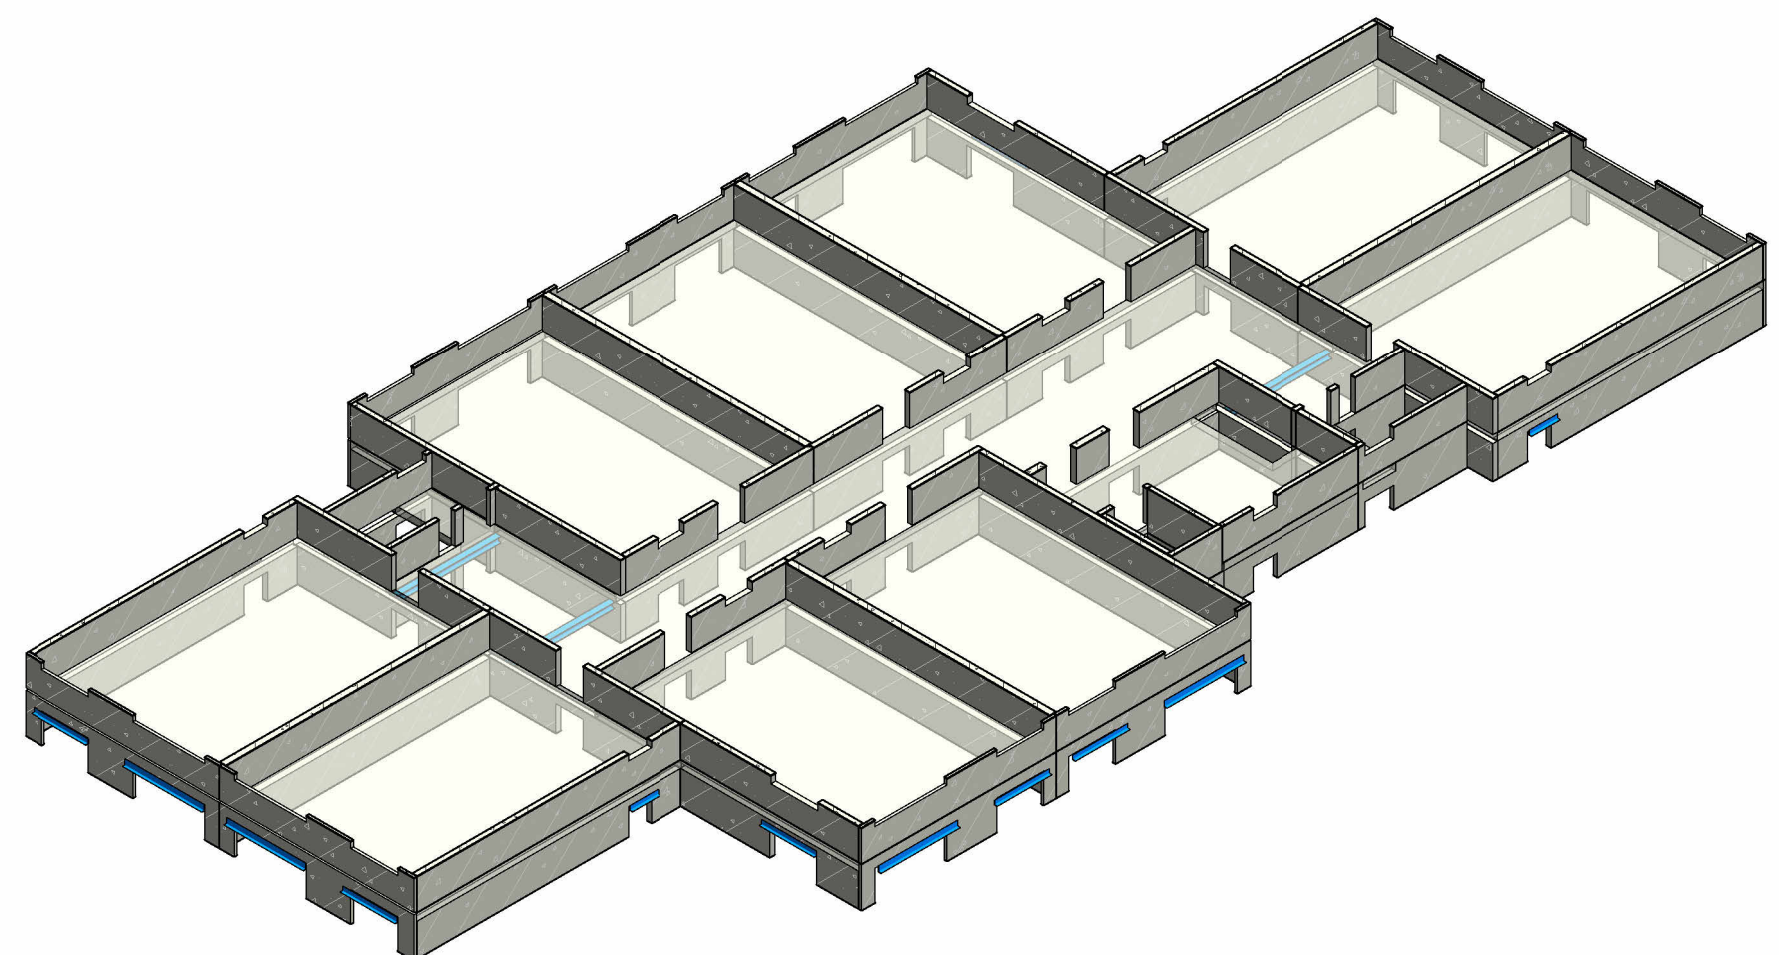

TEKENINGEN EN BEREKENINGEN DERDEN

- Tekeningen en berekeningen van derden worden 1x globaal en aselect gecontroleerd. Daarna wordt nog 1x gecontroleerd of opmerkingen juist zijn verwerkt.
- Uitgangspunt is dat de volledige verantwoordelijkheid voor de tekeningen en berekeningen van derden bij deze derden berust.
- Elementen van vooraf vervaardigd constructief beton dienen te worden uitgewerkt volgens categorie 4 van de Criteria 73/06 uitgegeven door Kiwa.

[illegible]

Renvooi:

 lijnlast, ...kN/m op vloer, voor overige lijnlasten zie tekening architect
 RV raveling in vloer conform opgaaf leverancier

 GD+LL geveldrager + lijnlast op vloer conform opgaaf leverancier.
 KNP/xxx kanaalplaatvloer d=xxx
 AGP/xxx Apartementen kanaalplaatvloer d=xxx
 GKP/xxx geïsoleerde kanaalplaatvloer d=xxx
 BVxxx betonvloer d=xxx

 draagrijdende vloer

 combinatie hamerkop- en sleufsparring
 zie detail C

Basis		Omschrijving wijziging				Get.		Arc	
Definitief Ontwerp		Technisch Ontwerp				Uitvoeringsgereed Ontwerp			
Voorlopig	☐	Voorlopig				Voorlopig			
Definitief	☒	Definitief				Definitief			
Opdrachtgever:									
Heer & Huls									
Werk:									
Holidikey Sittard - Burg. Gijzelstraat									
Onderdeel:									
Ze verdiepingsvloer									
Basis		Geometrie				Probleem:			
D005		G. Nijsten				HS_52043:			
Datum: 29-09-2022		Geometrie: J. DeBijle							
		Vrijgave: D. Loo							
		Formaat: A0+							
Wijziging		Benoemingsreeks 1							
		6411 EC Heerlen							
		T +31 88 2027200							
		g @ info@paltebv.nl							
Datum wijziging		1 www.paltebv.nl							