




- GAASHEKWERK 1,8m +Hv
- WONING
- PAD / TERRAS
- POORT


opdrachtgever		
Zowonen Luxemburgstraat 30, 6135 LC Sittard		
project		
van Wijnen Zowonen straat, postcode, plaats		
fase		
voorlopig ontwerp		
onderdeel		
situatie		
projectarchitect	projectmanager	BLM-engineer
JvdL	TV	-
projectnummer		
1	6	027
formaat	datum	bladnummer
A1	14.12.2016	V 01

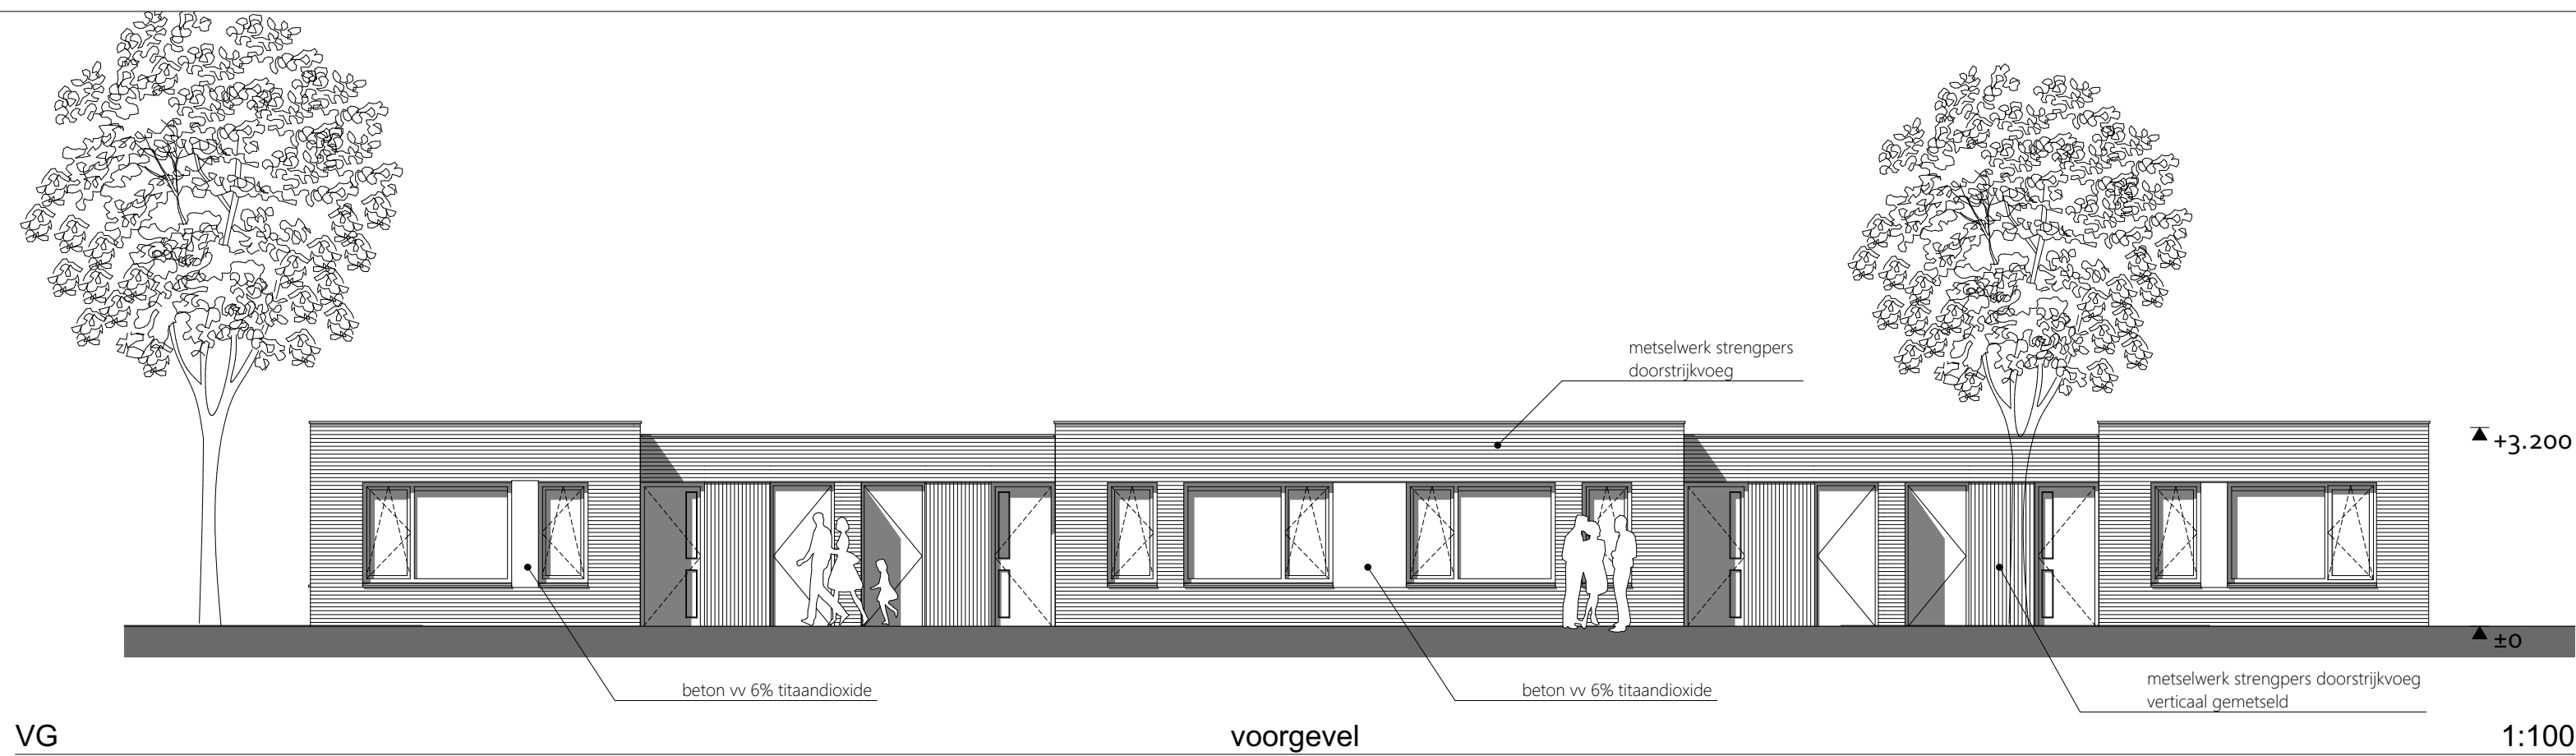

VG

voorgevel

1:100

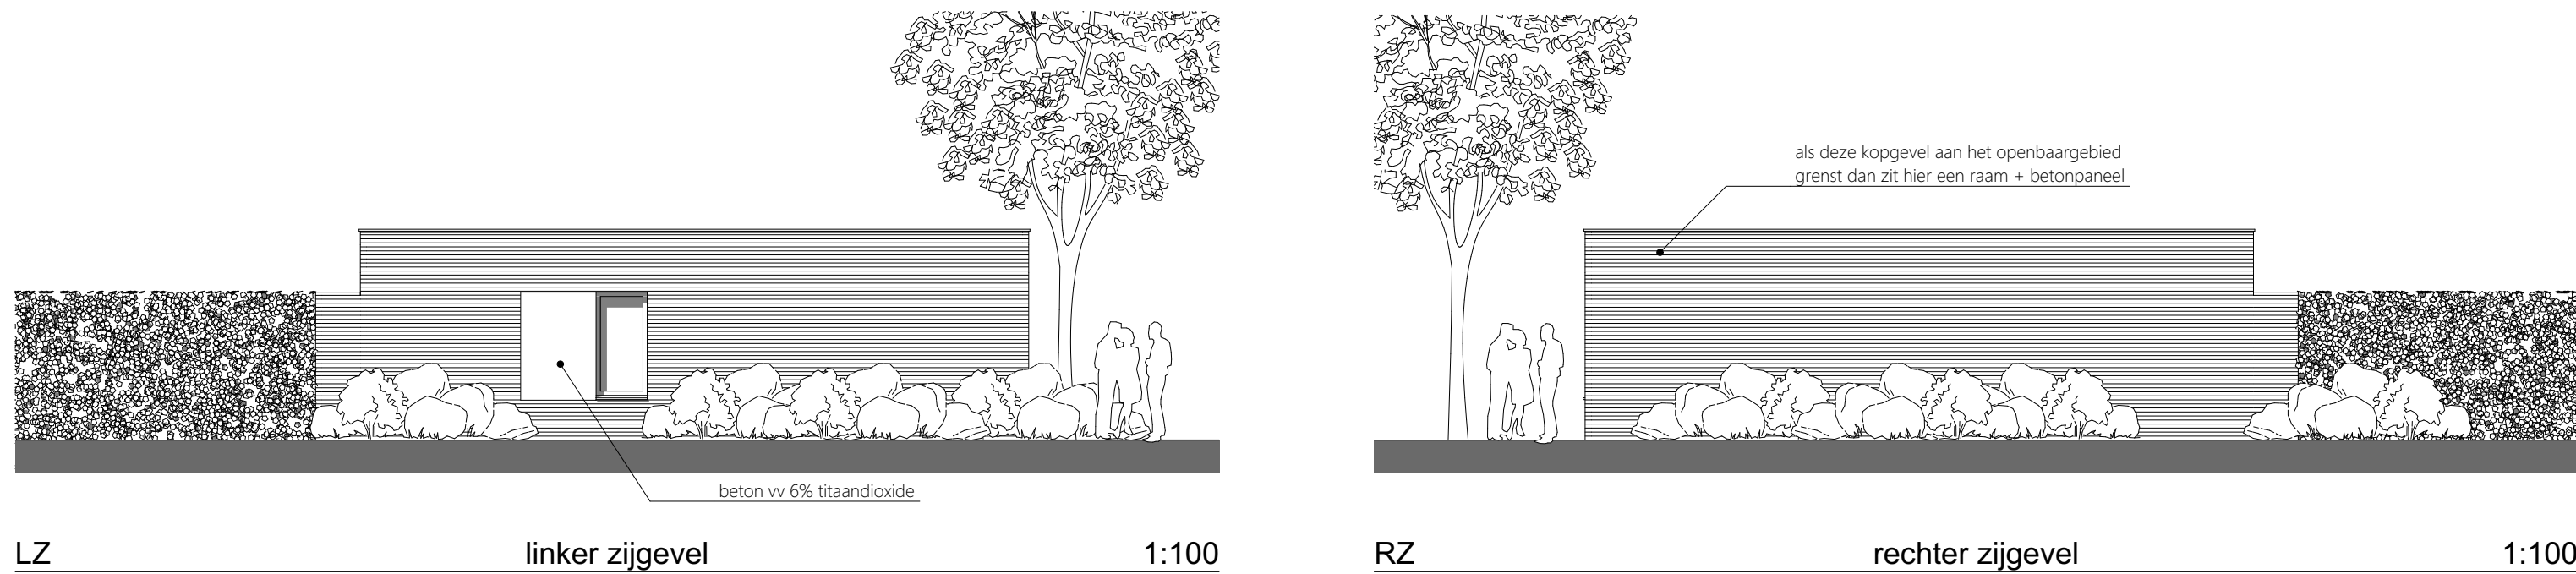

LZ


linker zijgevel

1:100

RZ

rechter zijgevel


1:100

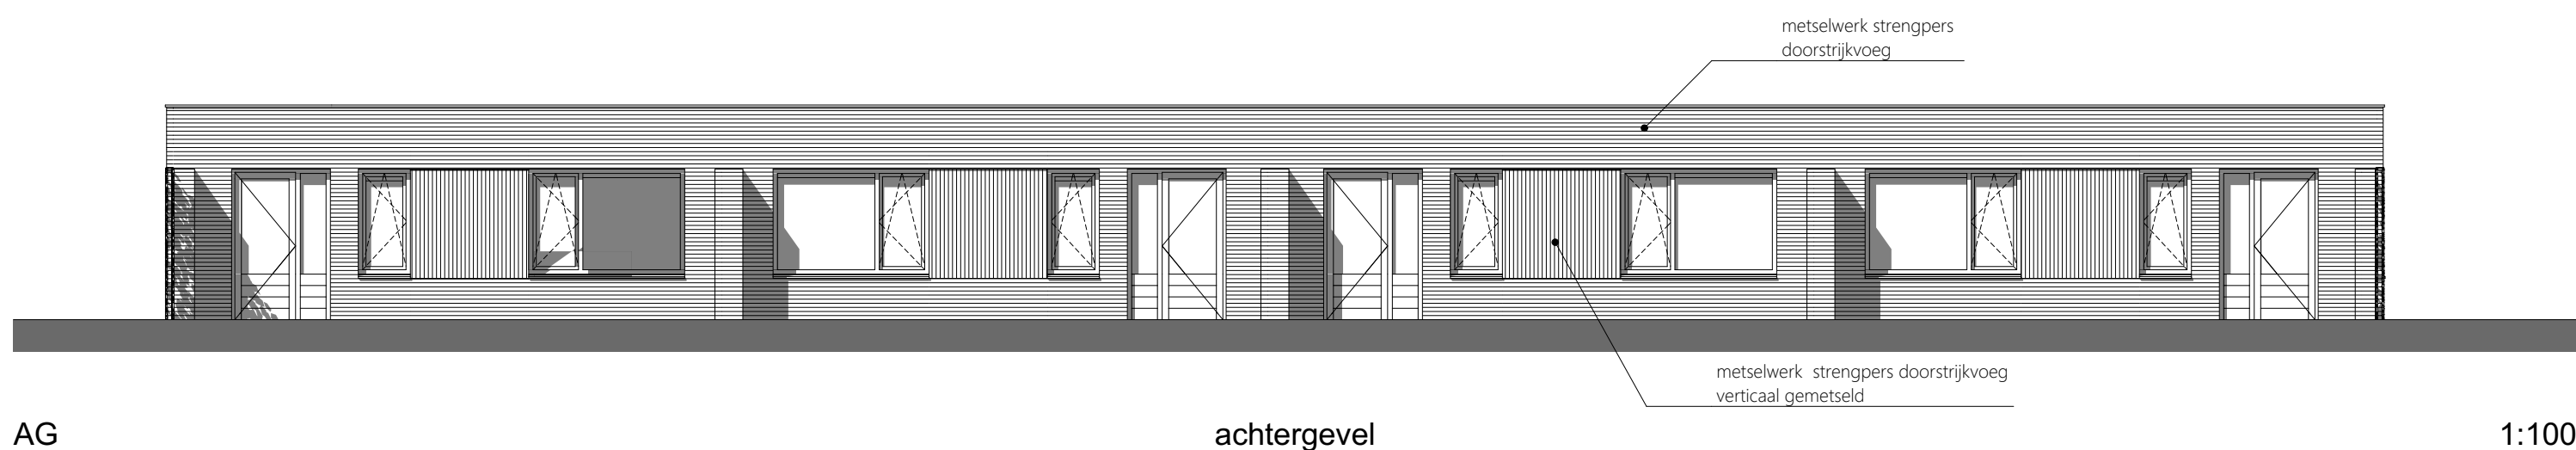

AG

achtergevel


1:100

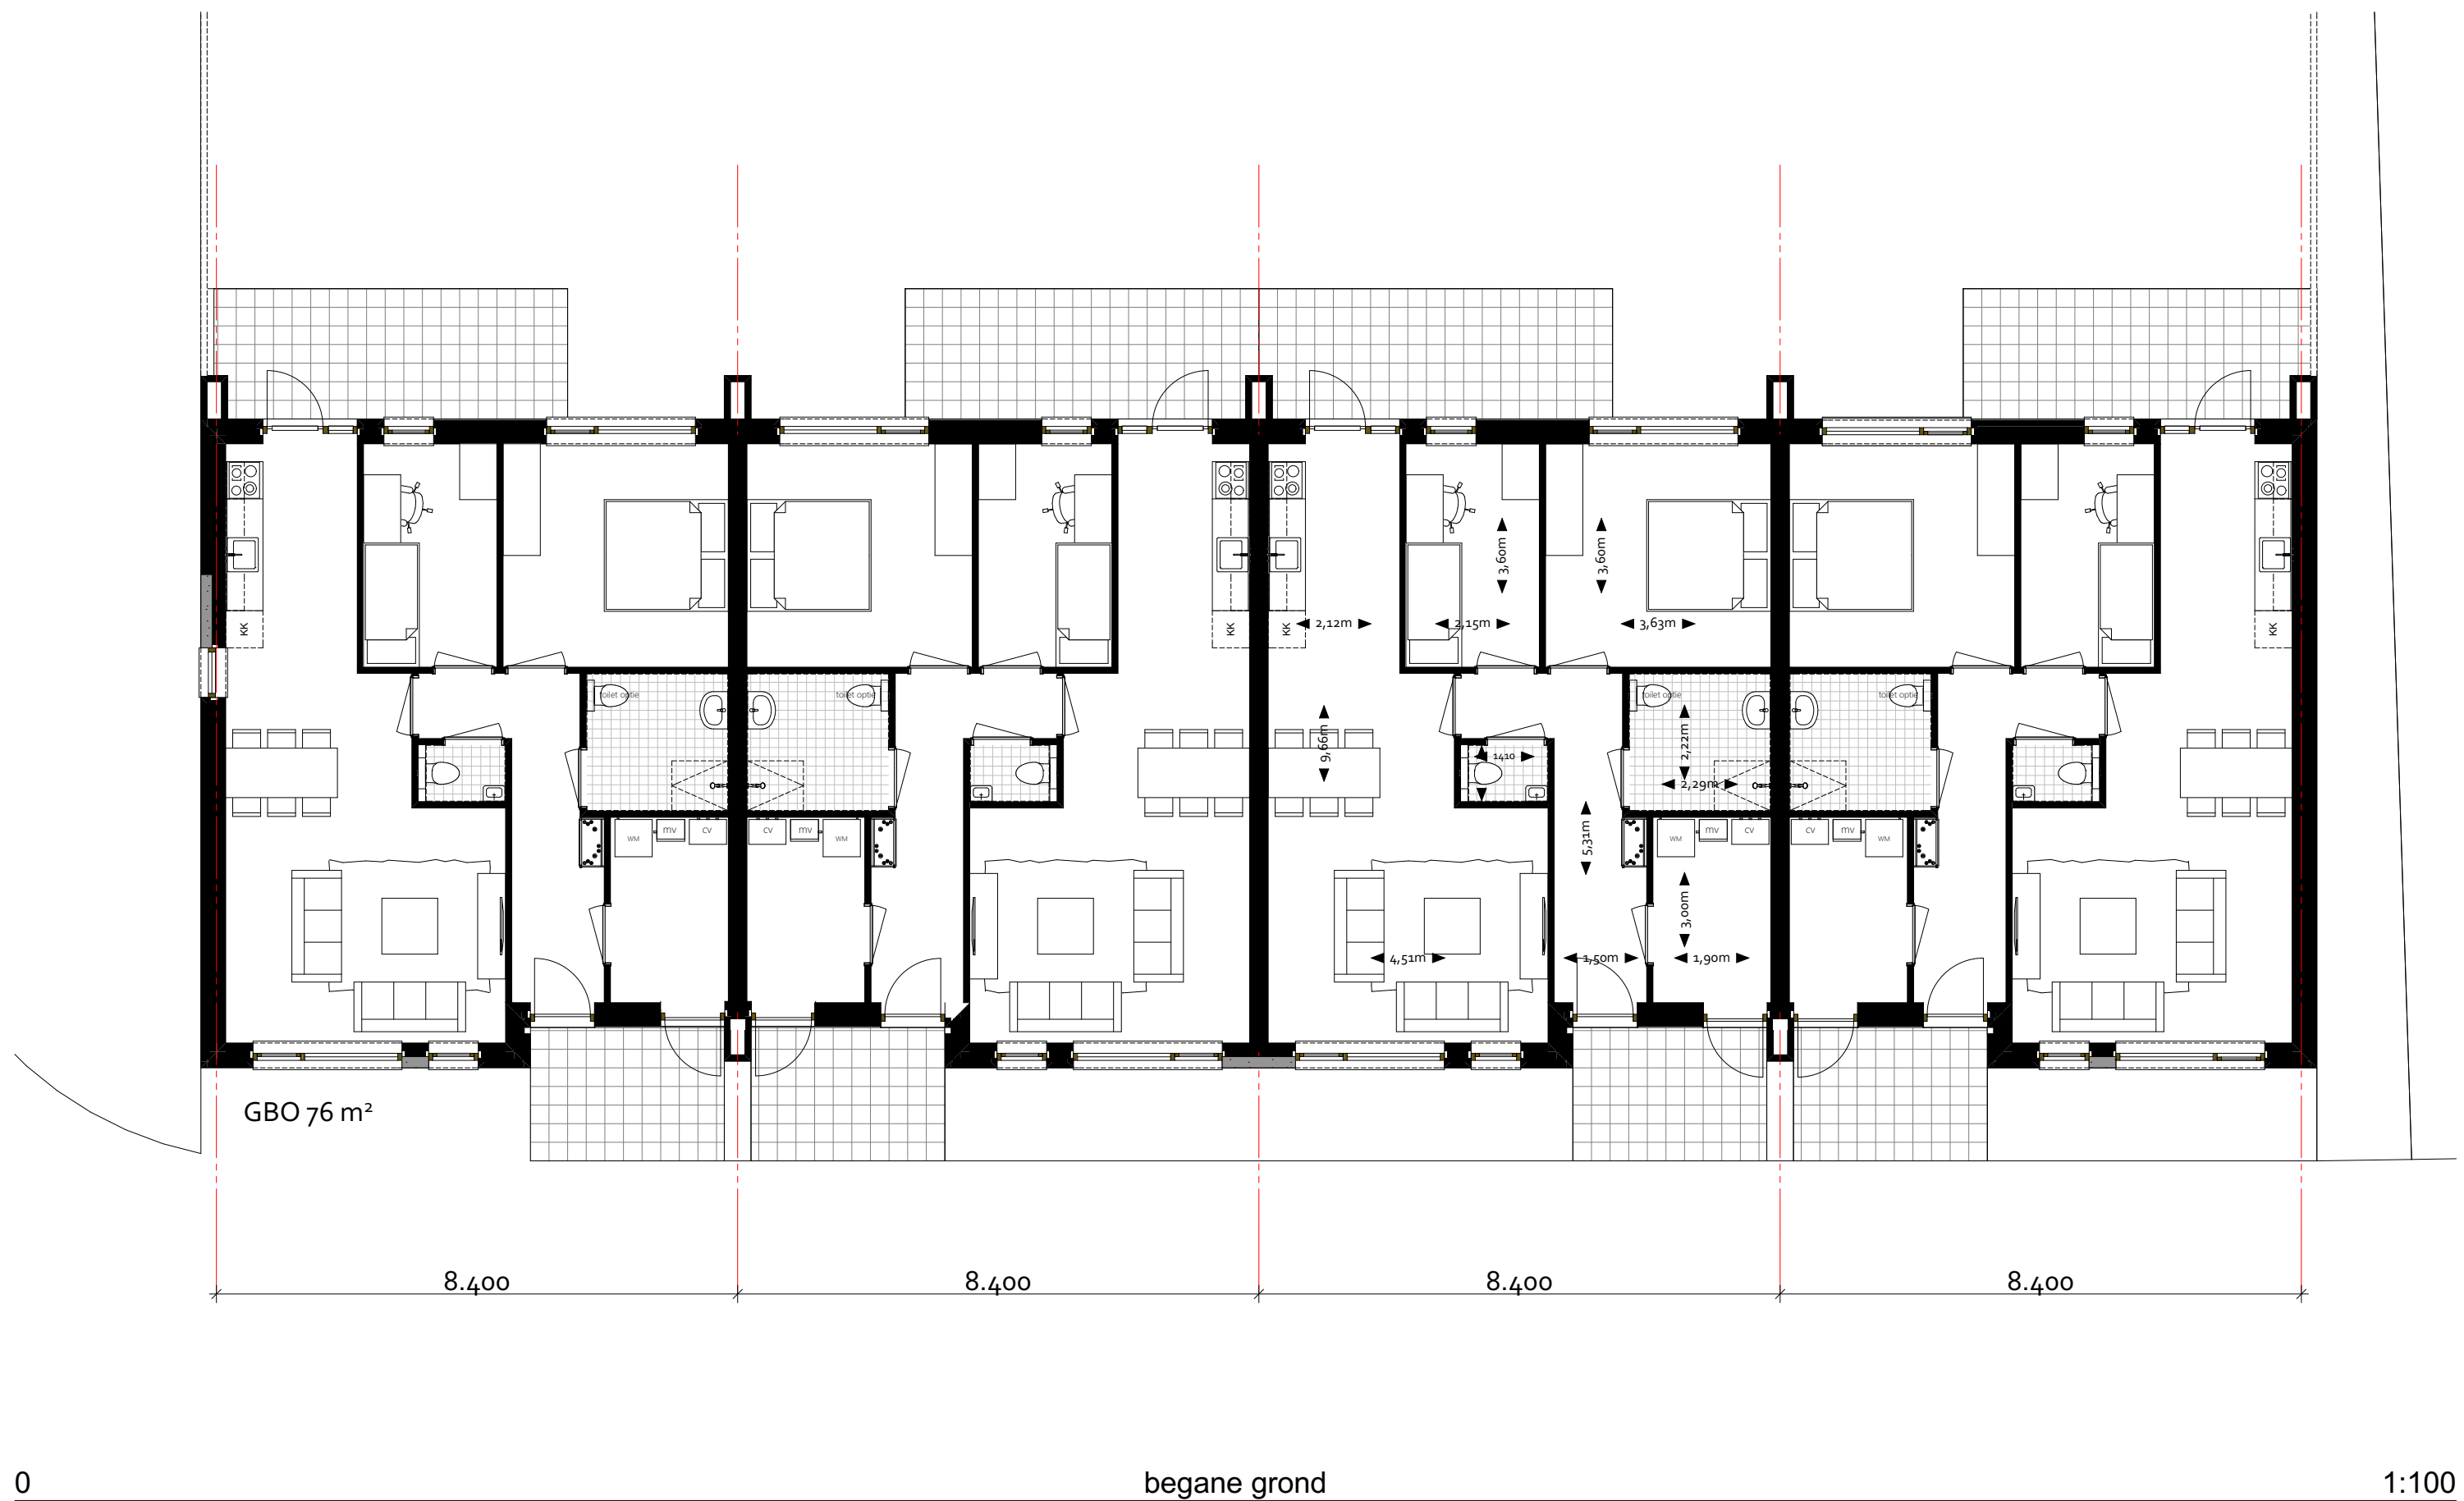

0

begane grond






1:100

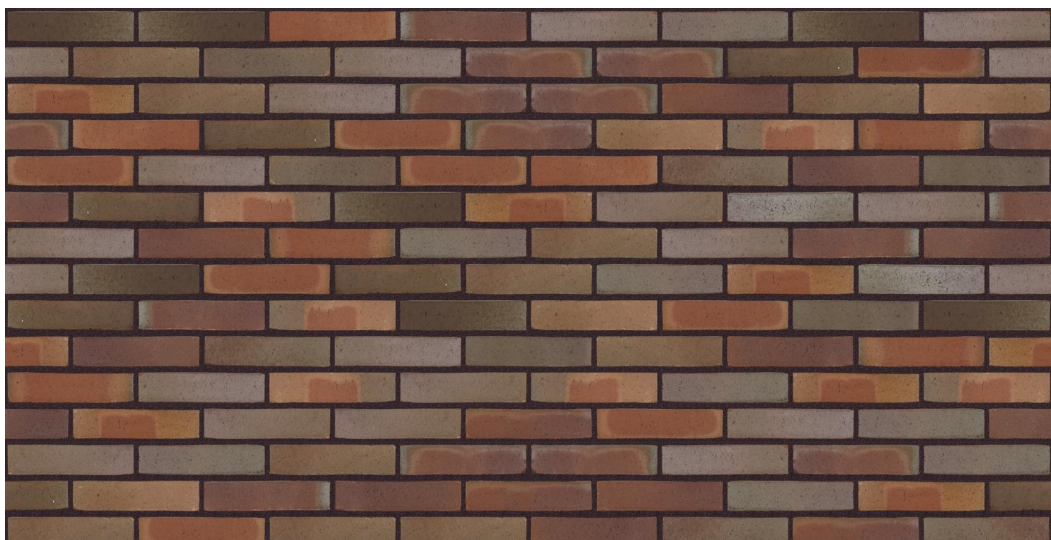


Terca-Passiebloem_WS_WF-halfsteensverband-2745_donker_antraciet




opdrachtgever		
ZOwonen Luxemburgstraat 30, 6135 LC Sittard		
project		
van Wijnen ZOwonen straat, postcode, plaats		
fase		
voorlopig ontwerp		
onderdeel		
type 8,4m		
projectarchitect	projectmanager	BLM-engineer
JvdL	TV	-
projectnummer		
1	6	027
formaat	datum	bladnummer
A1	14.12.2016	V 02

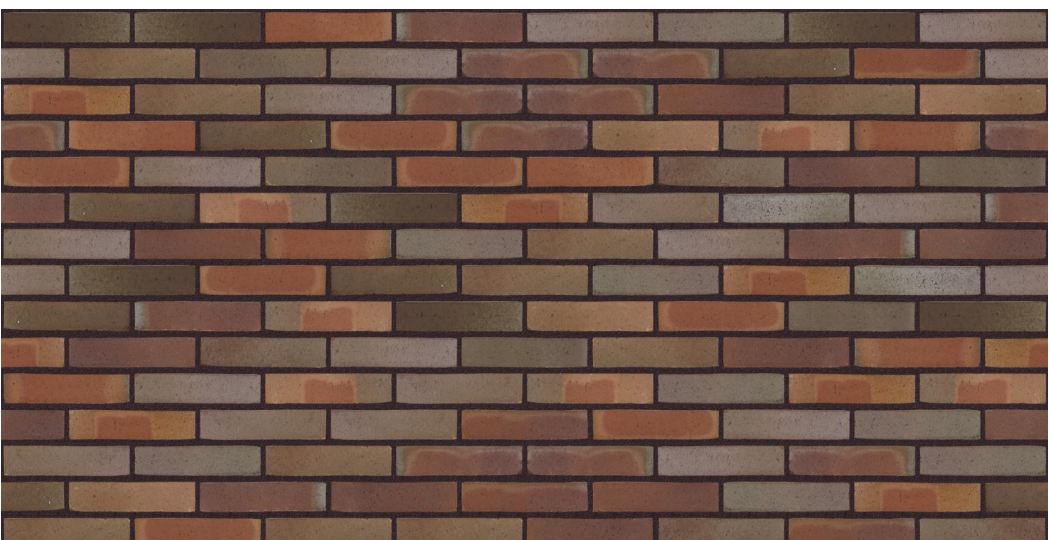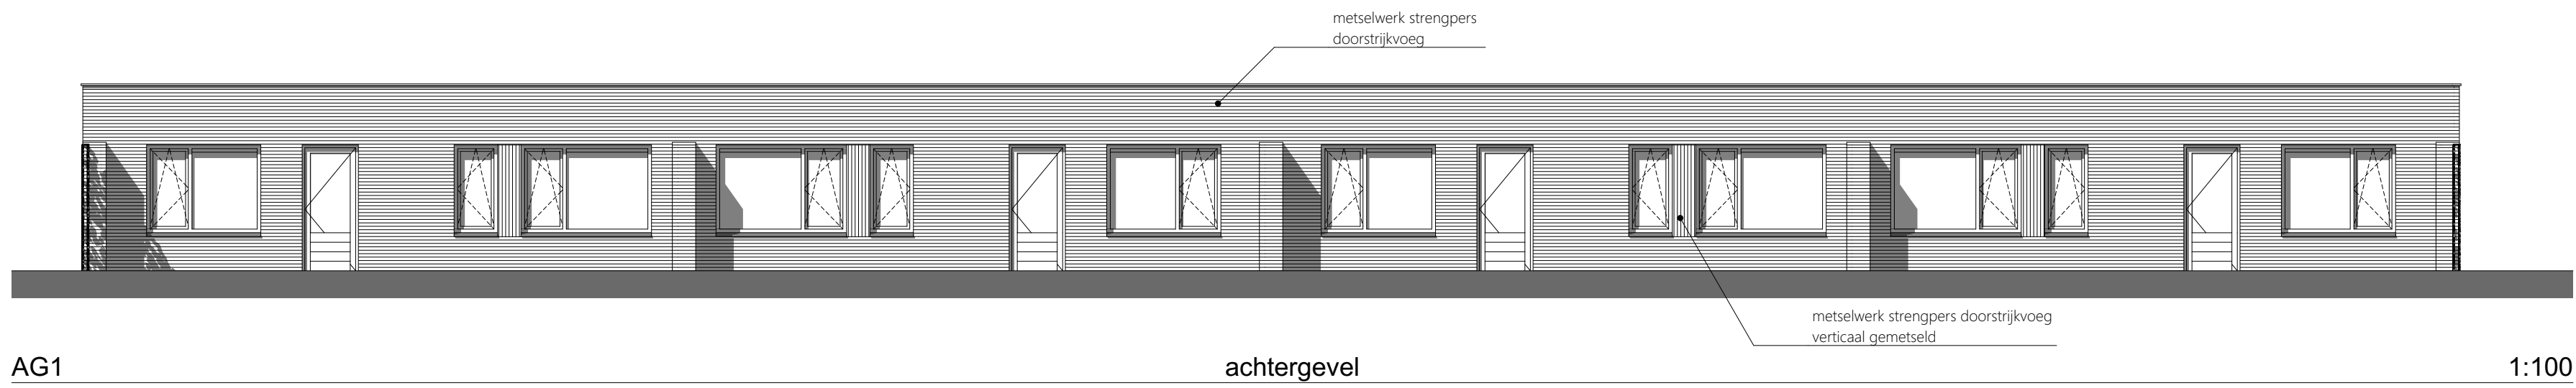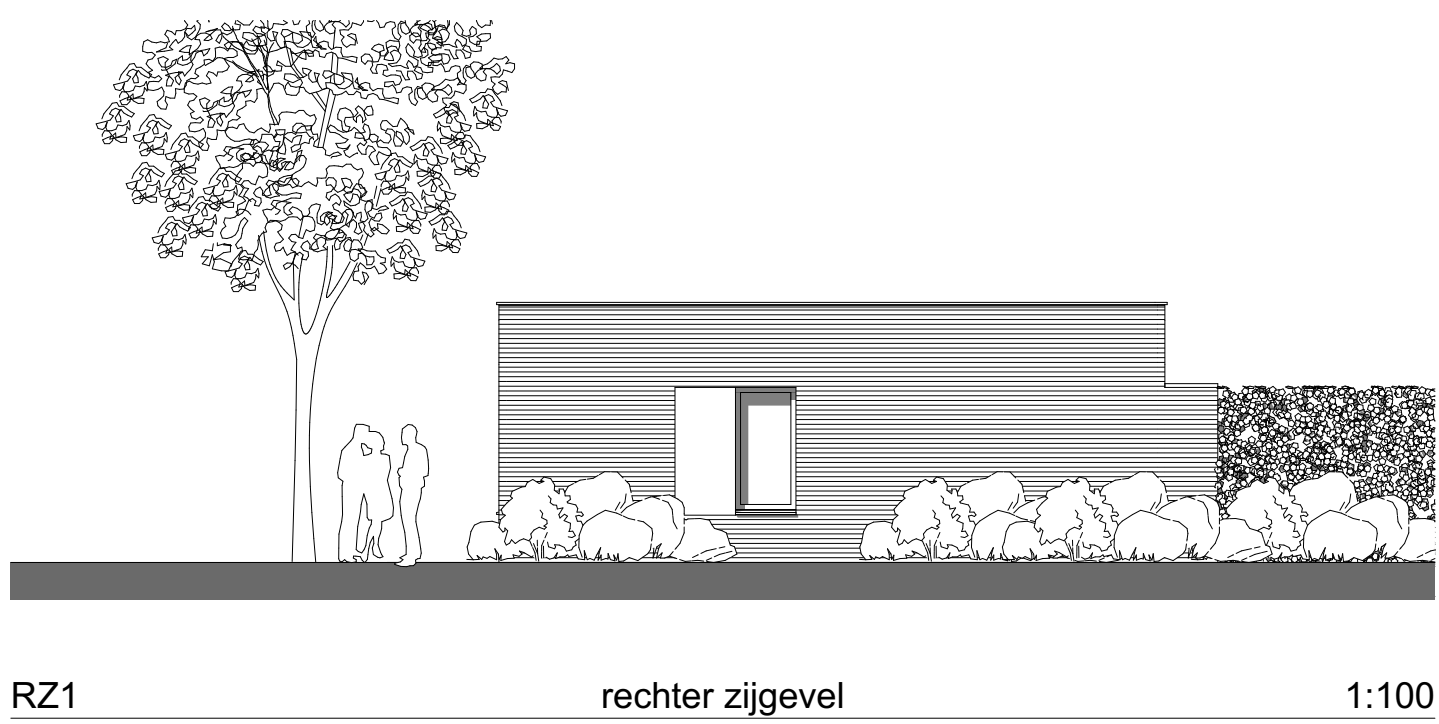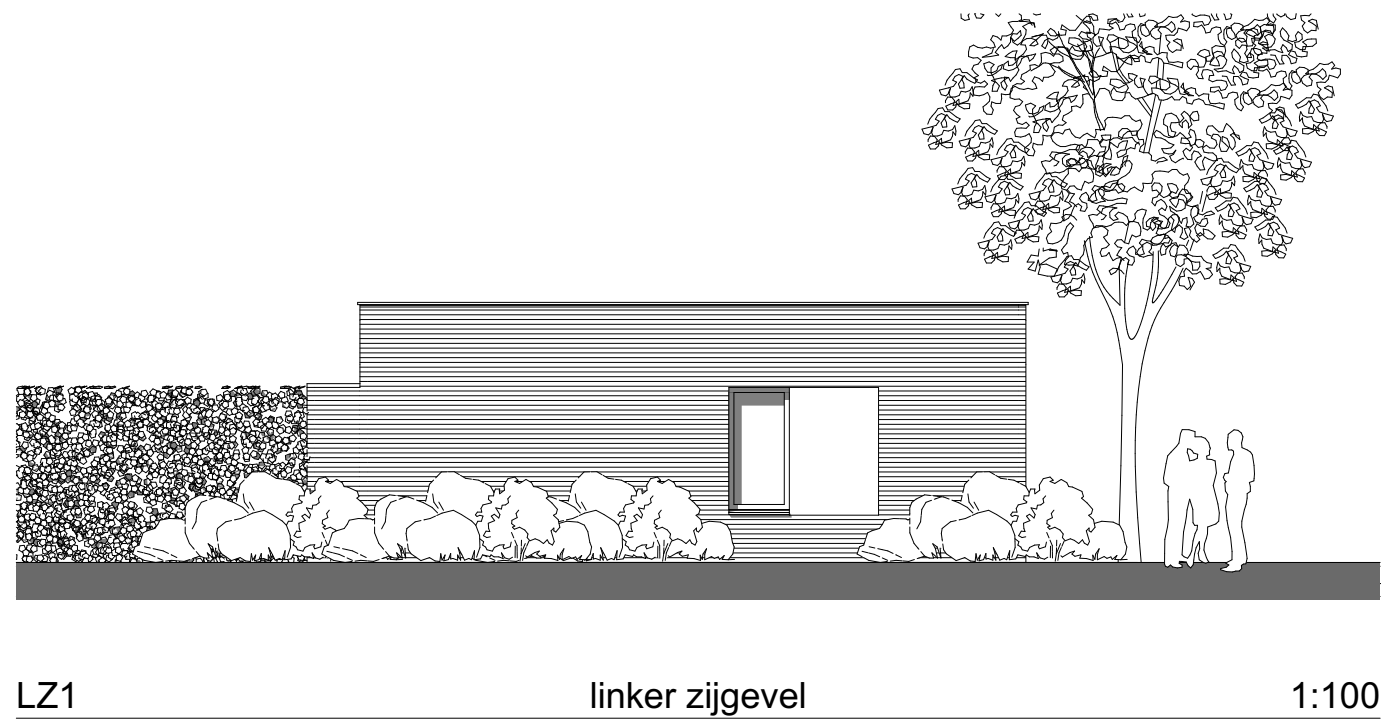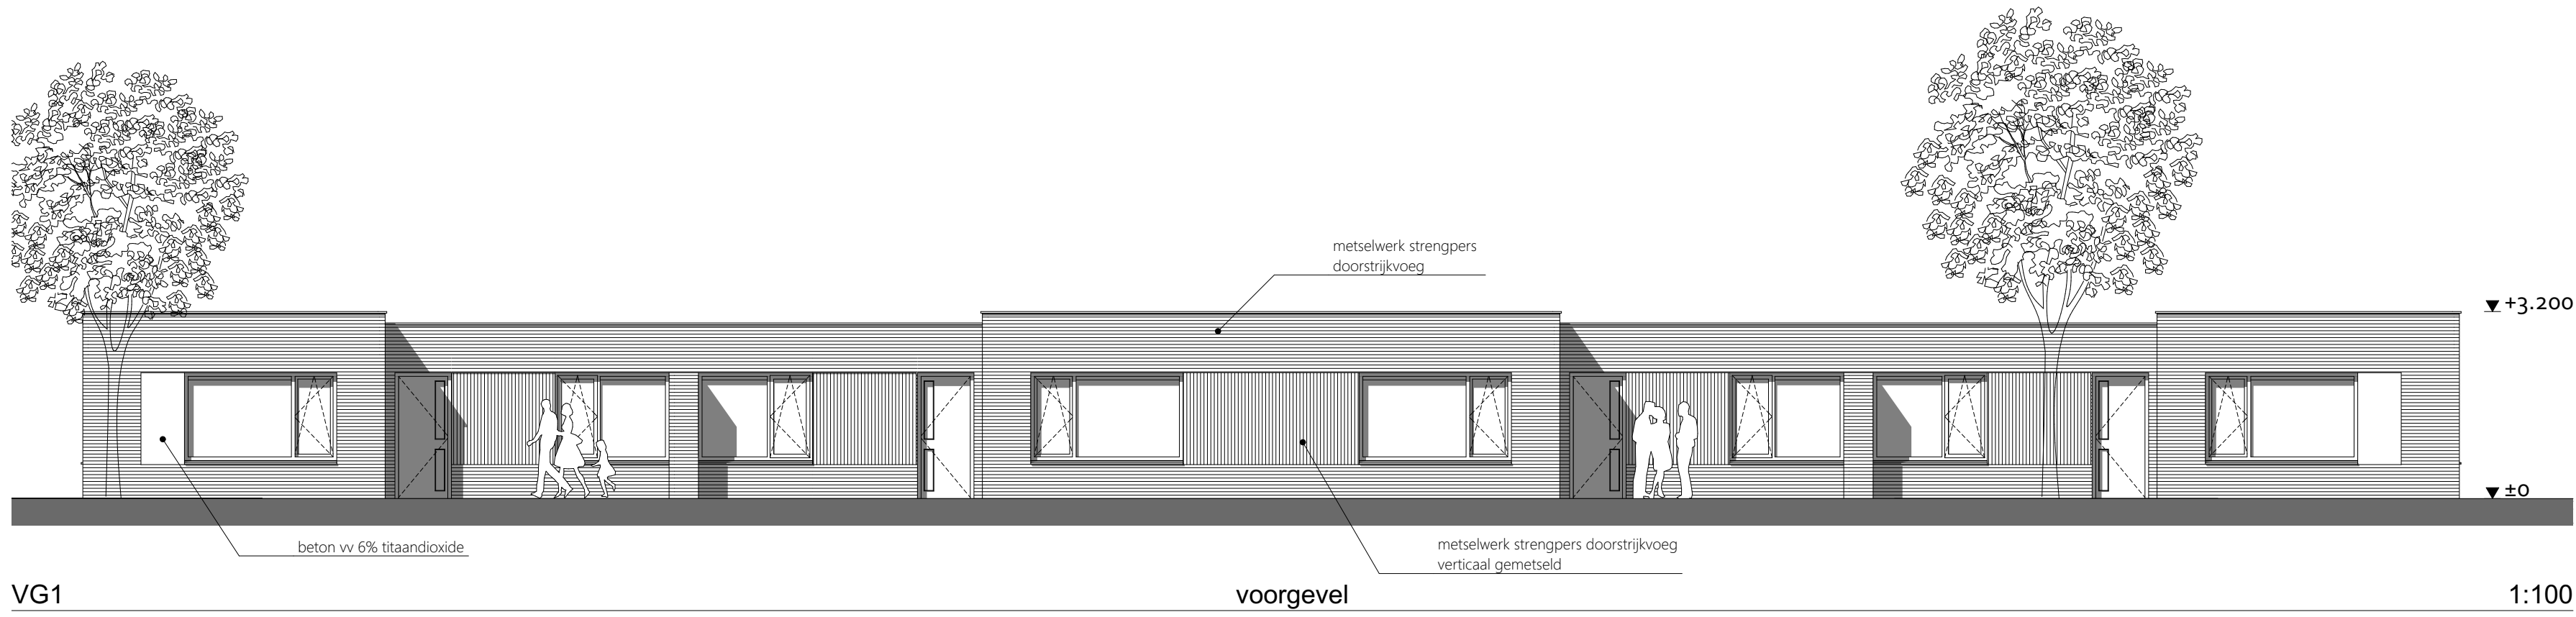

Terca-Passiebloem_WS_WF-halfsteensverband-2745_donker_antraciet

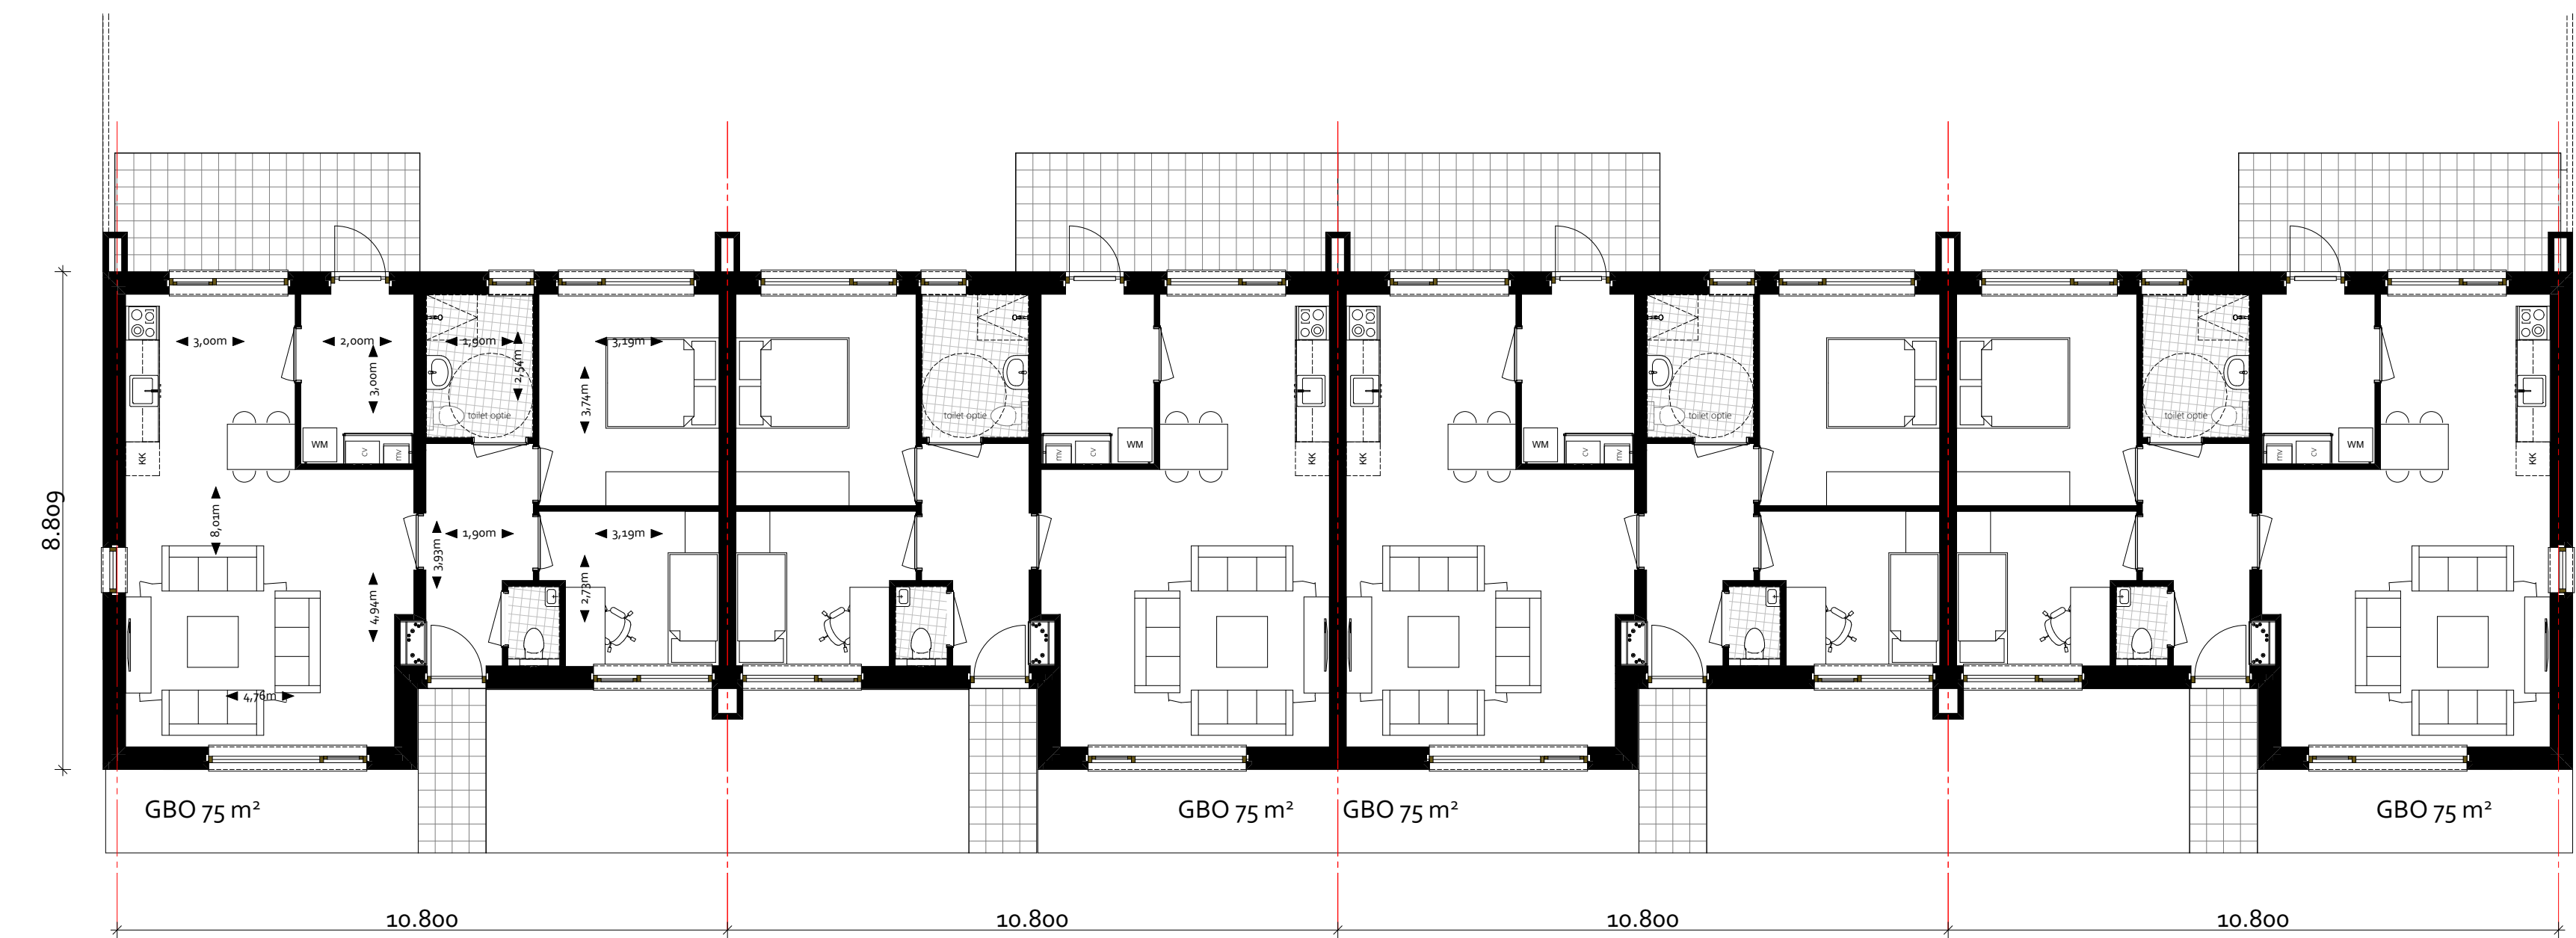


opdrachtgever		
Zowonen Luxemburgstraat 30, 6135 LC Sittard		
project		
van Wijnen Zowonen straat, postcode, plaats		
fase		
voorlopig ontwerp		
onderdeel		
type 10,8m		
projectarchitect	projectmanager	BLM-engineer
JvdL	TV	-
projectnummer		
1	6	027
formaat	datum	bladnummer
A1	14.12.2016	V 03

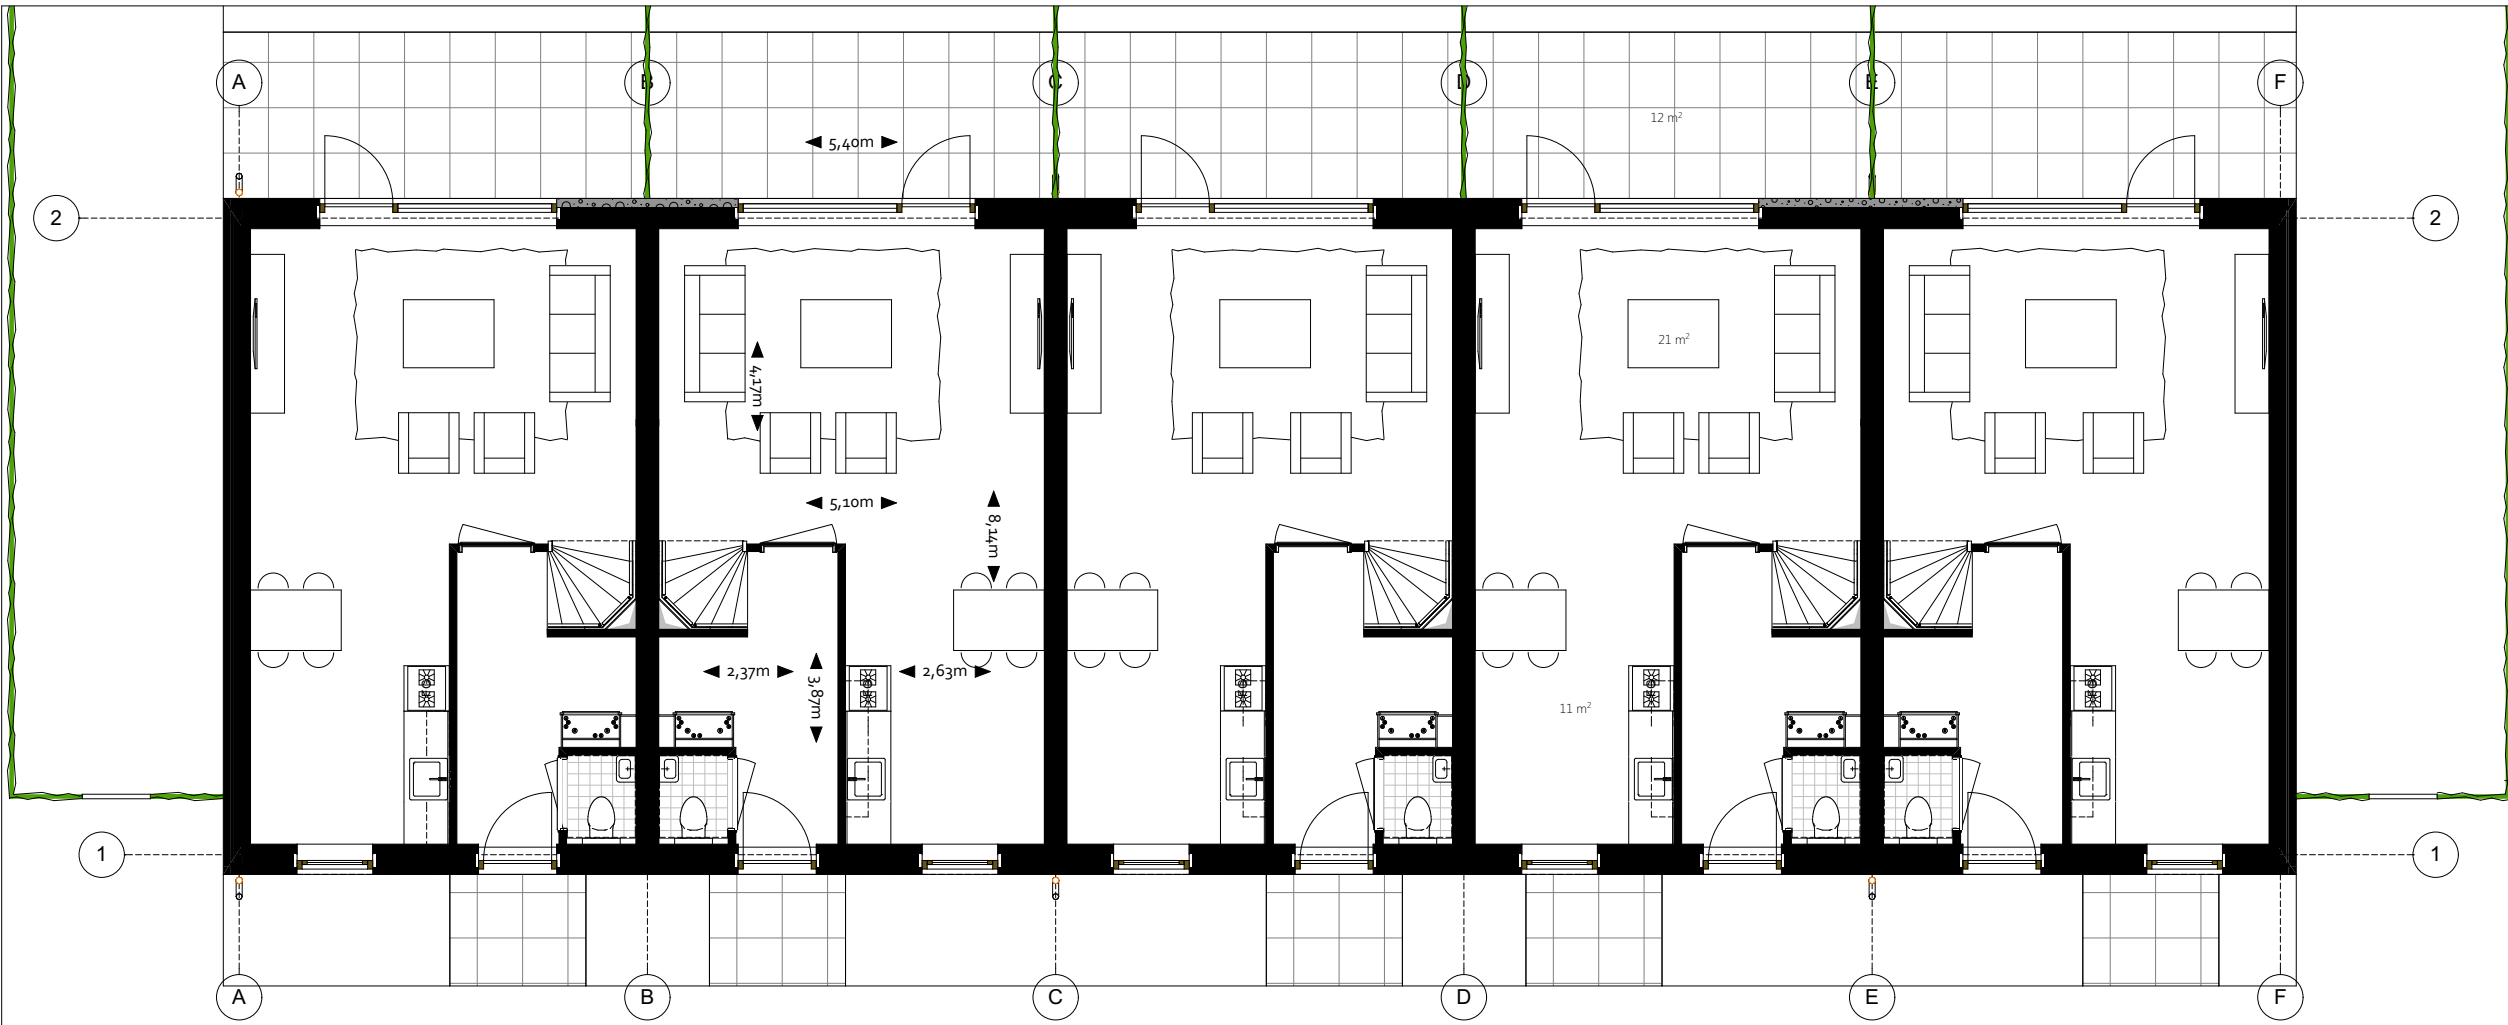


0. Begane grond

1:100 LZ2

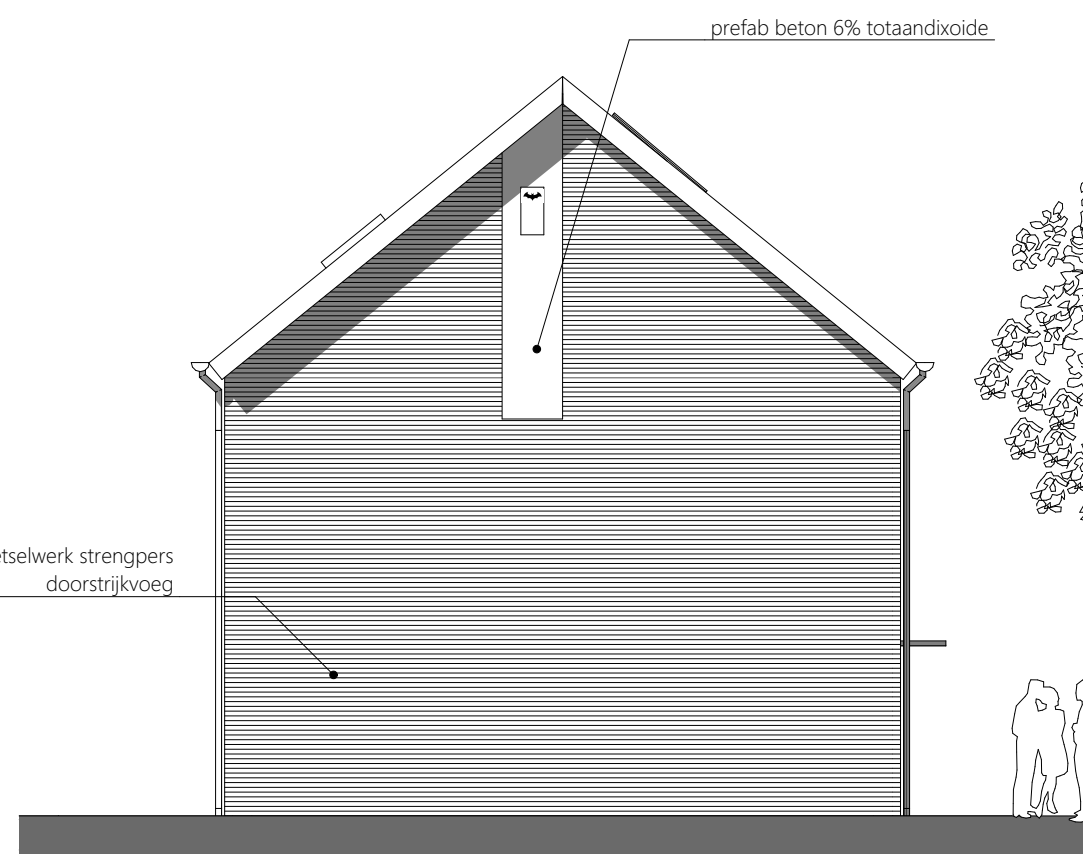


linker zijgevel

1:100 VG2

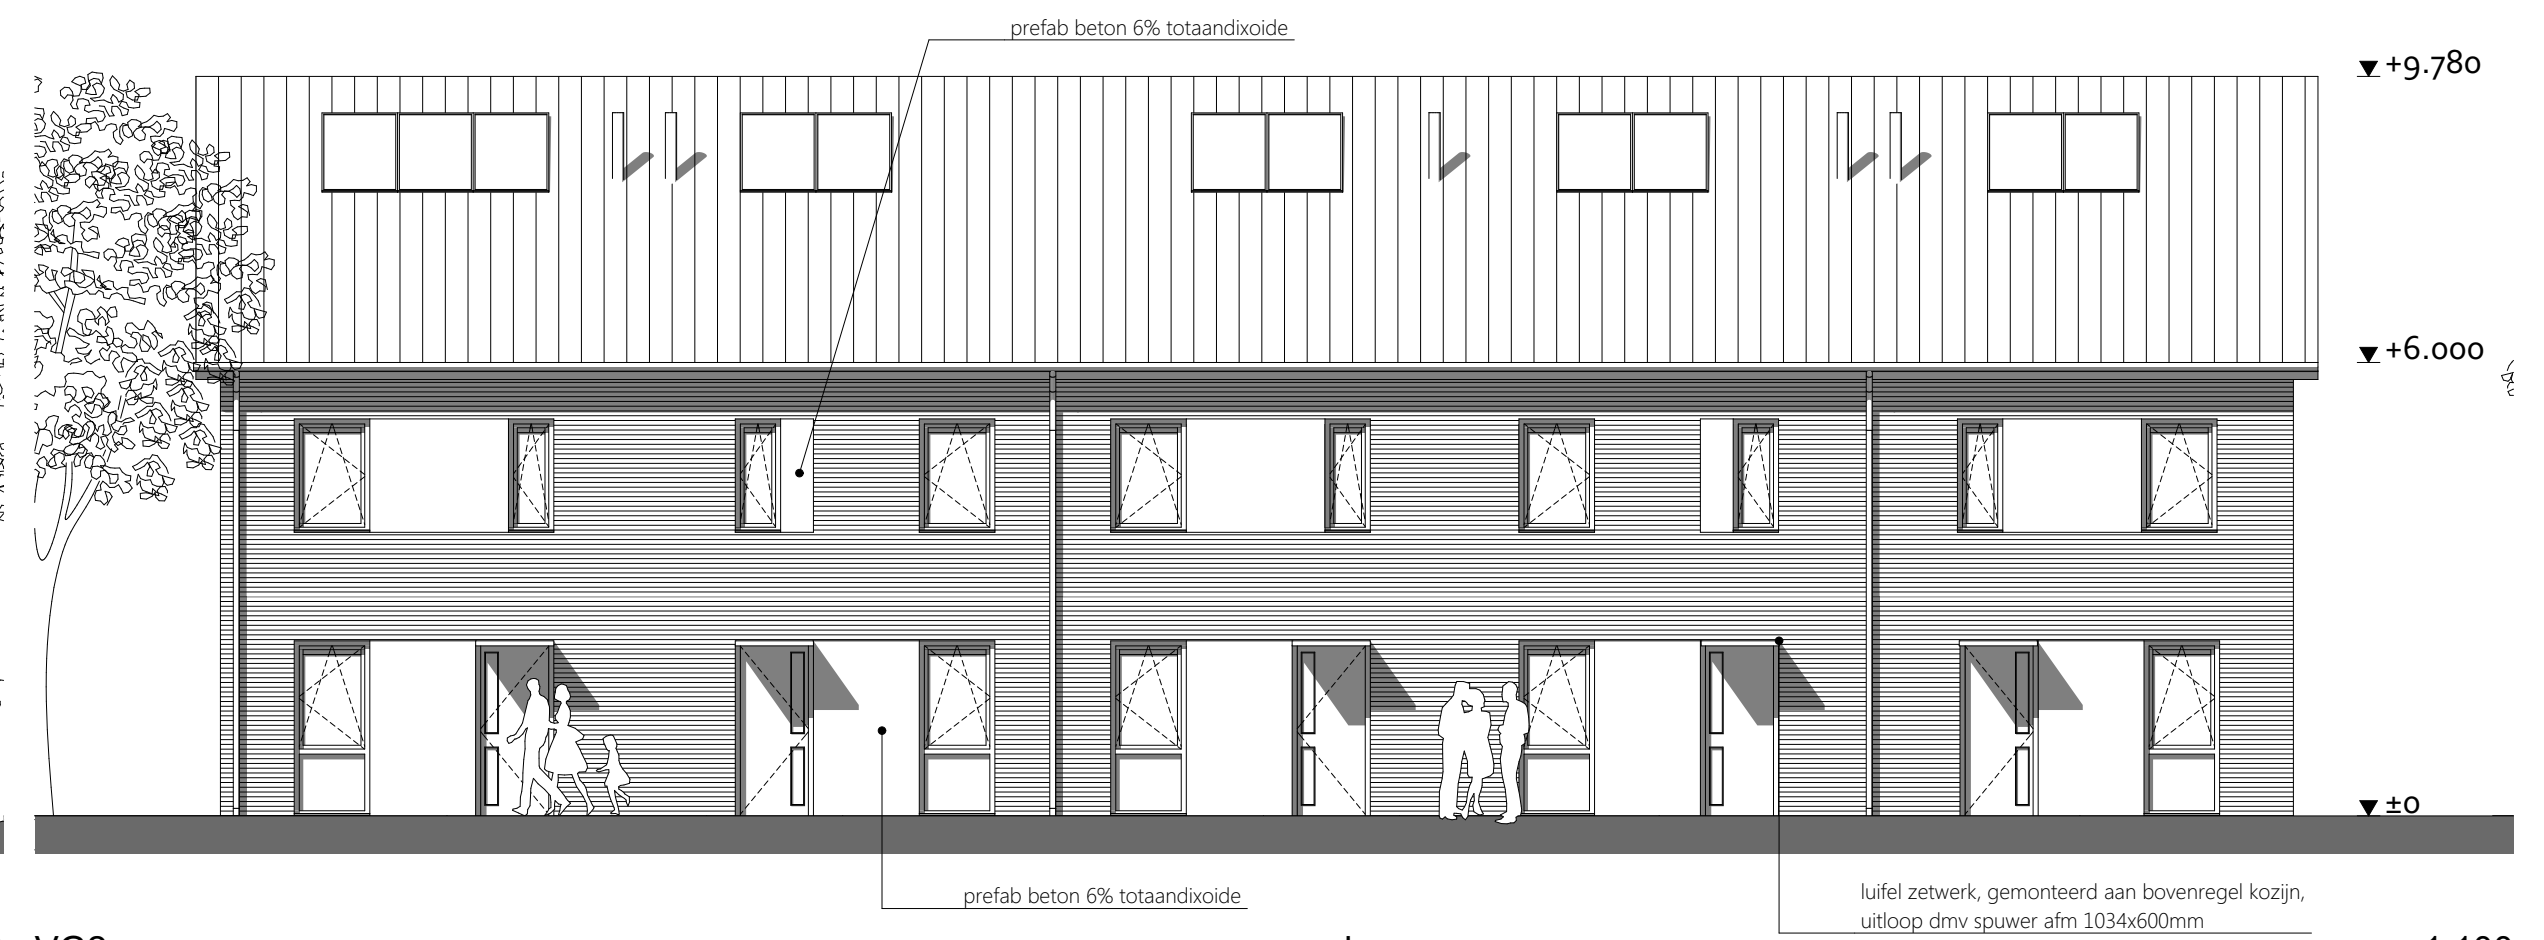


voorgevel

1:100

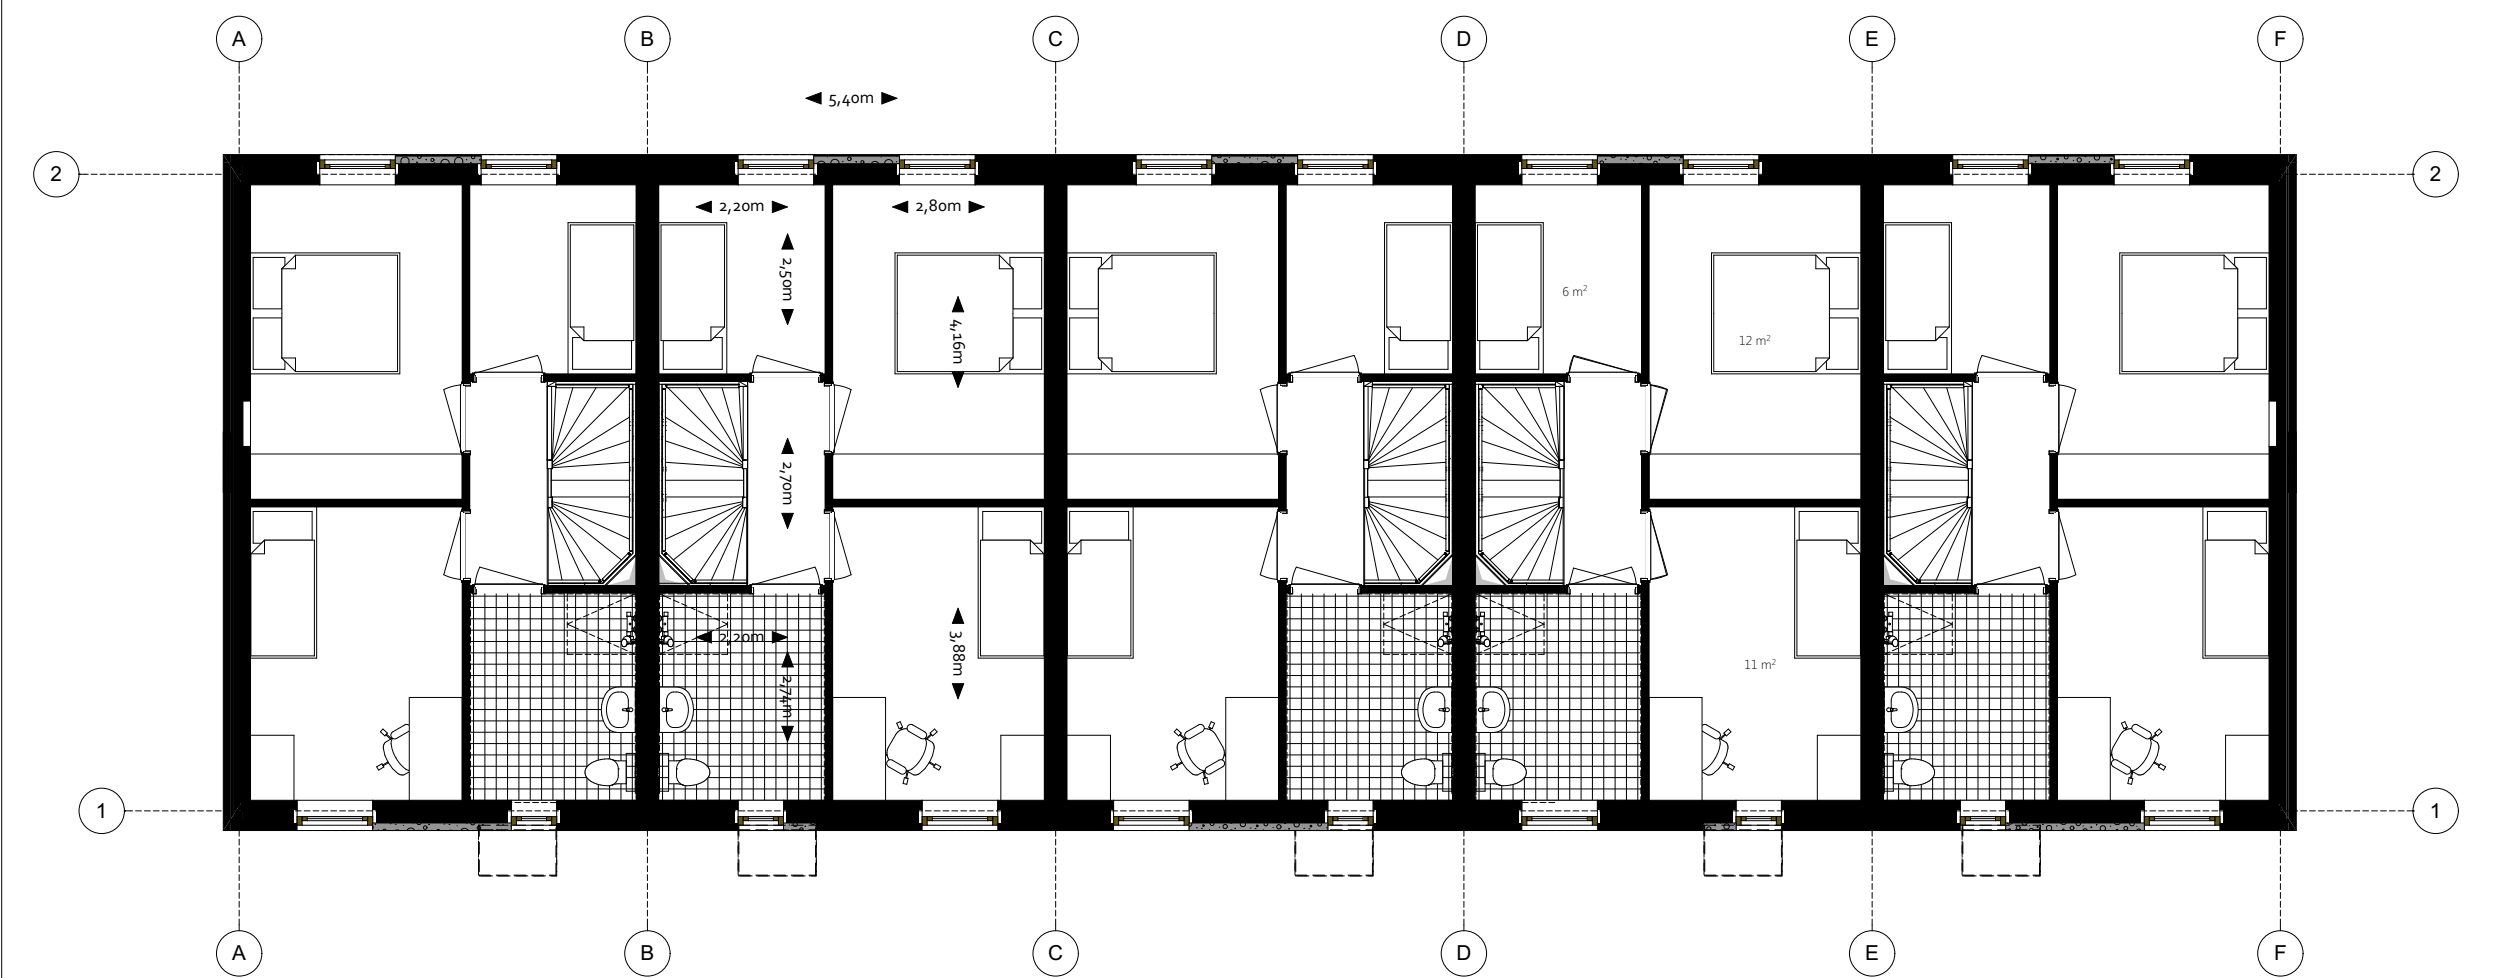

1. 1e verdieping

1:100 RZ2

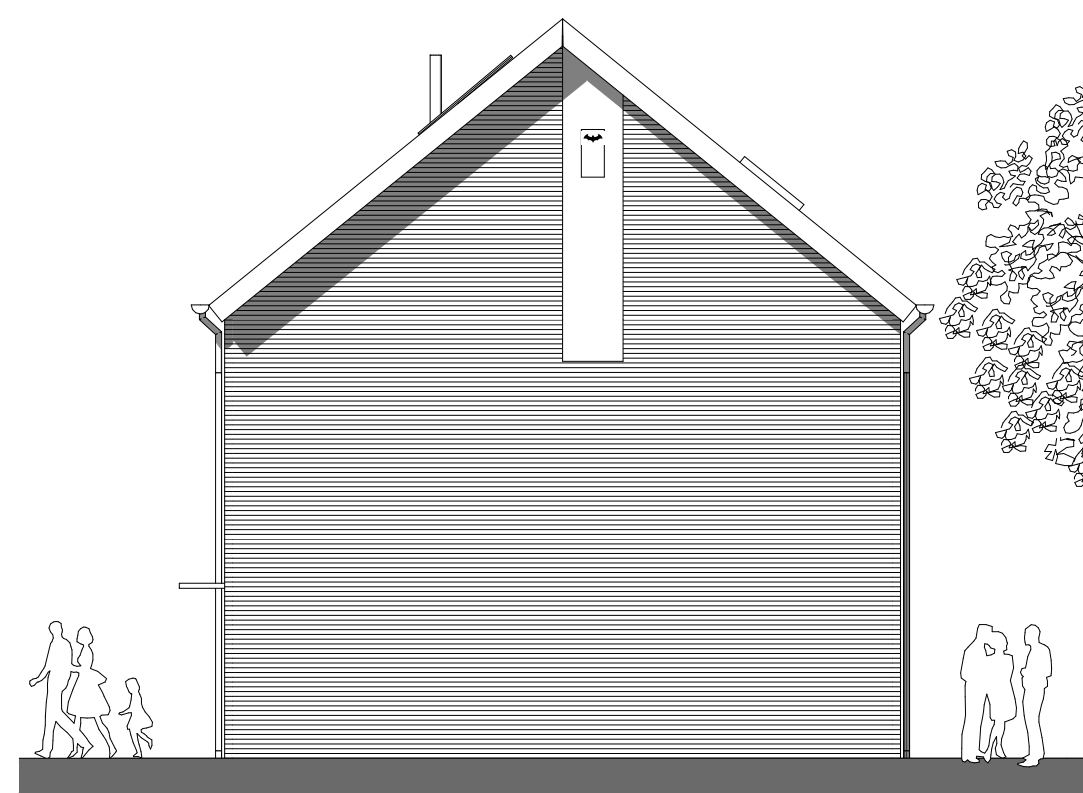


rechter zijgevel

1:100




achtergevel

1:100

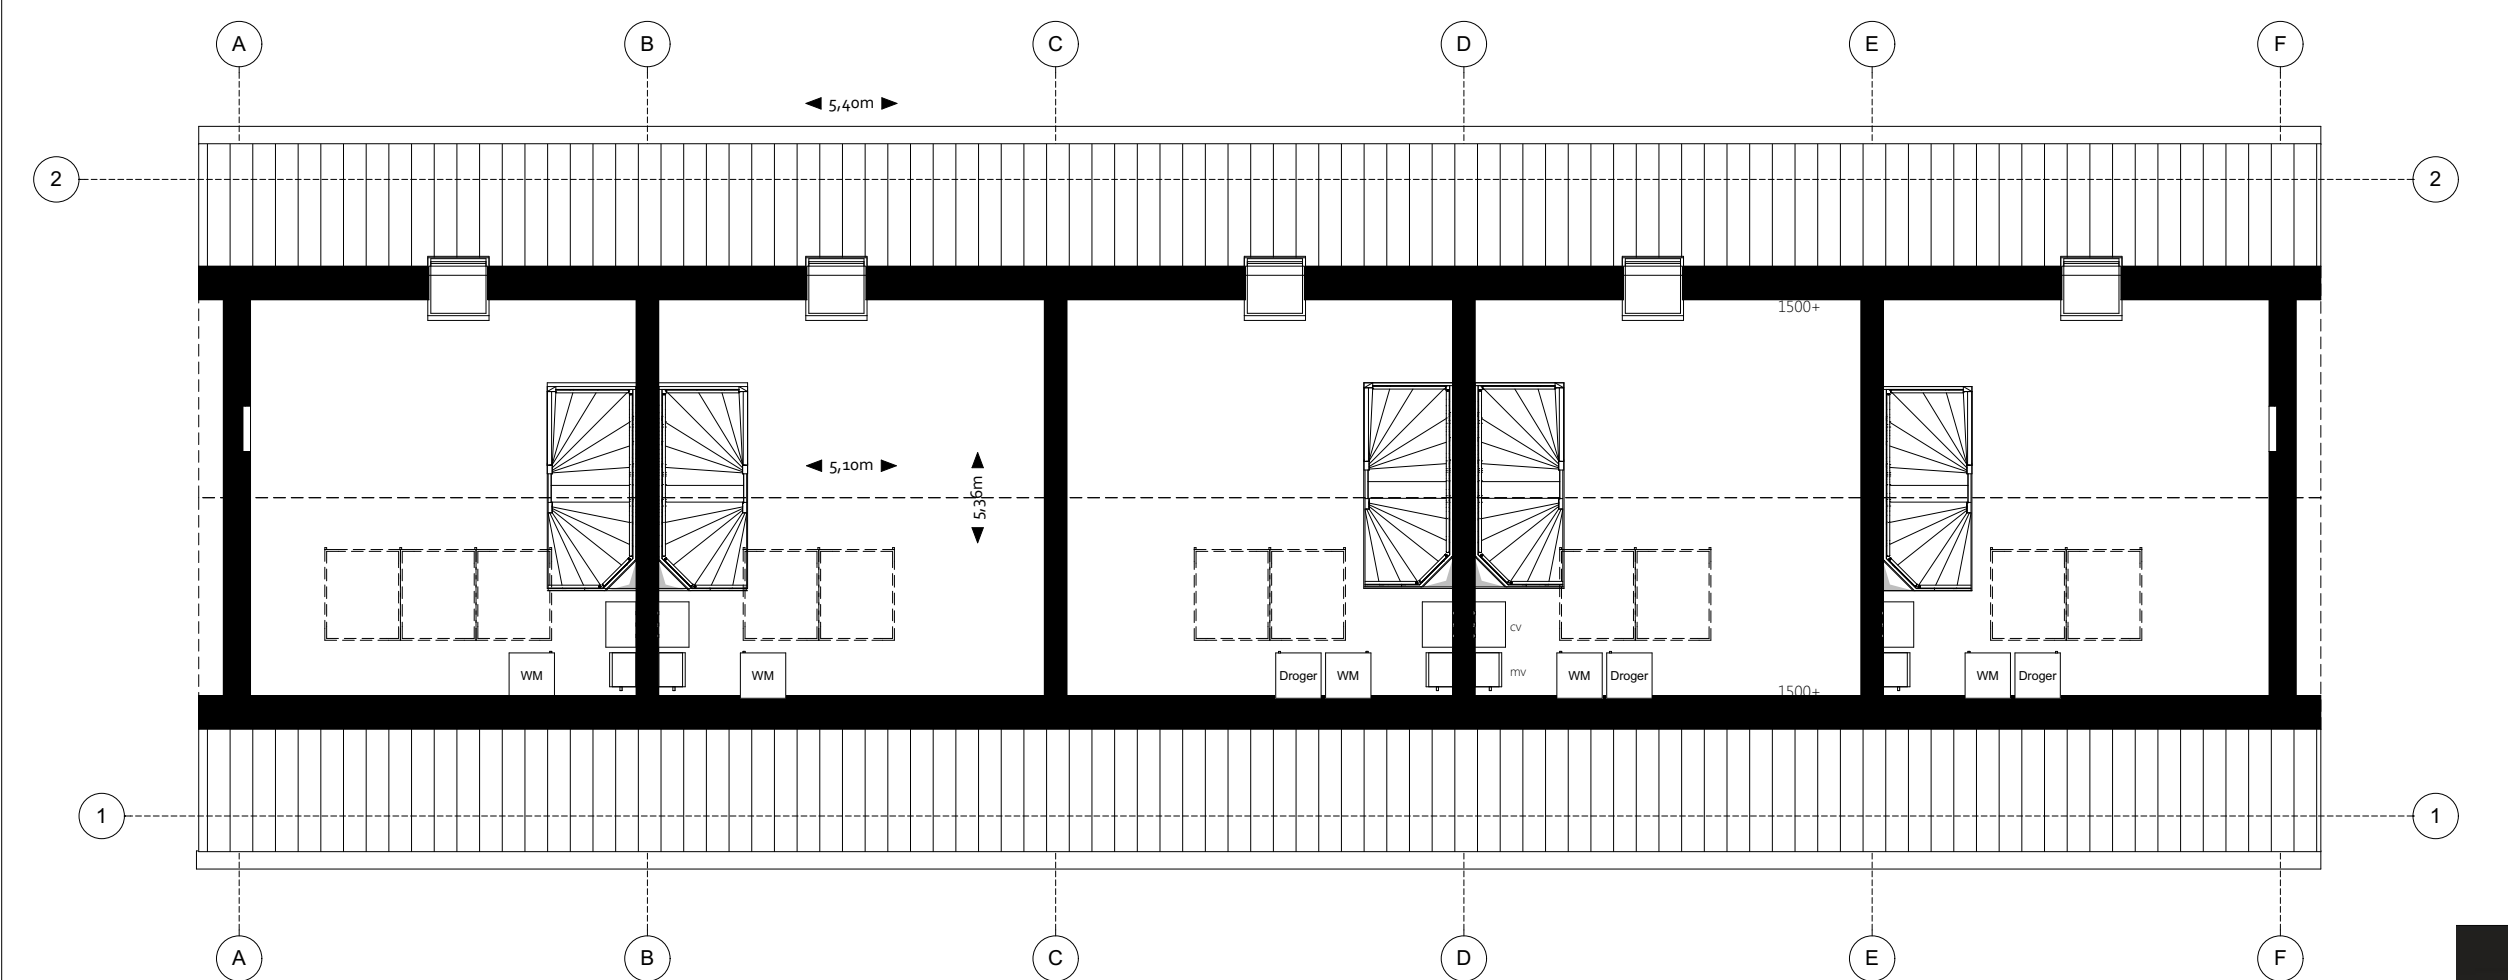

2. 2e verdieping

1:100

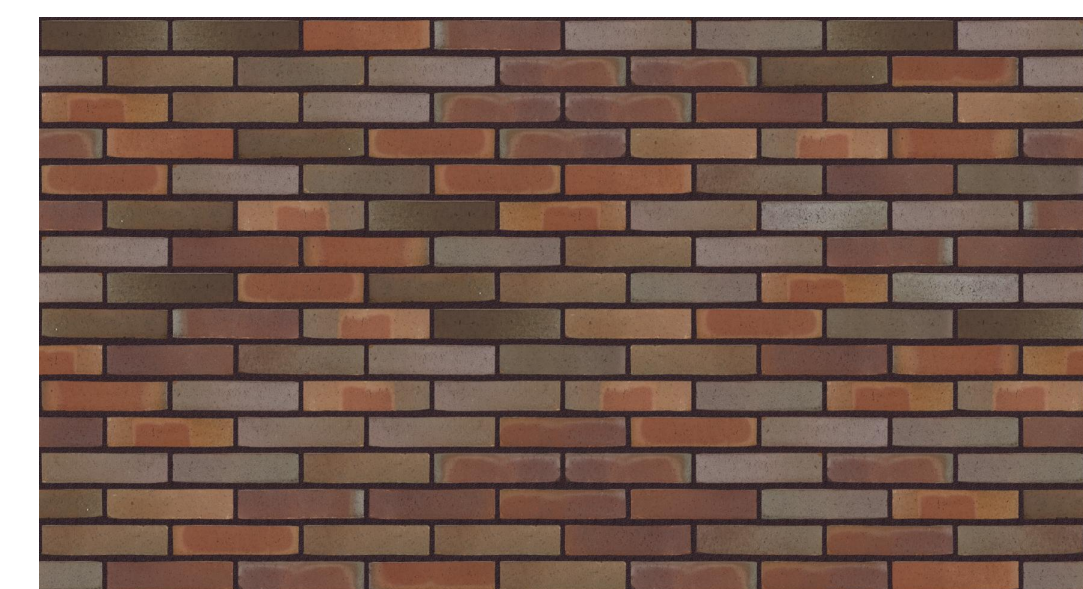

Terca-Passiebloem_WS_WF-halfsteensverband-2745_donker_antraciet



opdrachtgever				
ZOWonen Luxemburgstraat 30, 6135 LC Sittard				
project				
van Wijnen ZOWonen straat, postcode, plaats				
fase				
voorlopig ontwerp				
onderdeel				
gezinswoning				
projectarchitect	projectmanager	BLM-engineer		
JvdL	TV	-		
projectnummer				
1	6	0	2	7
formaat	datum	bladnummer		
A1	14.12.2016	V 04		