



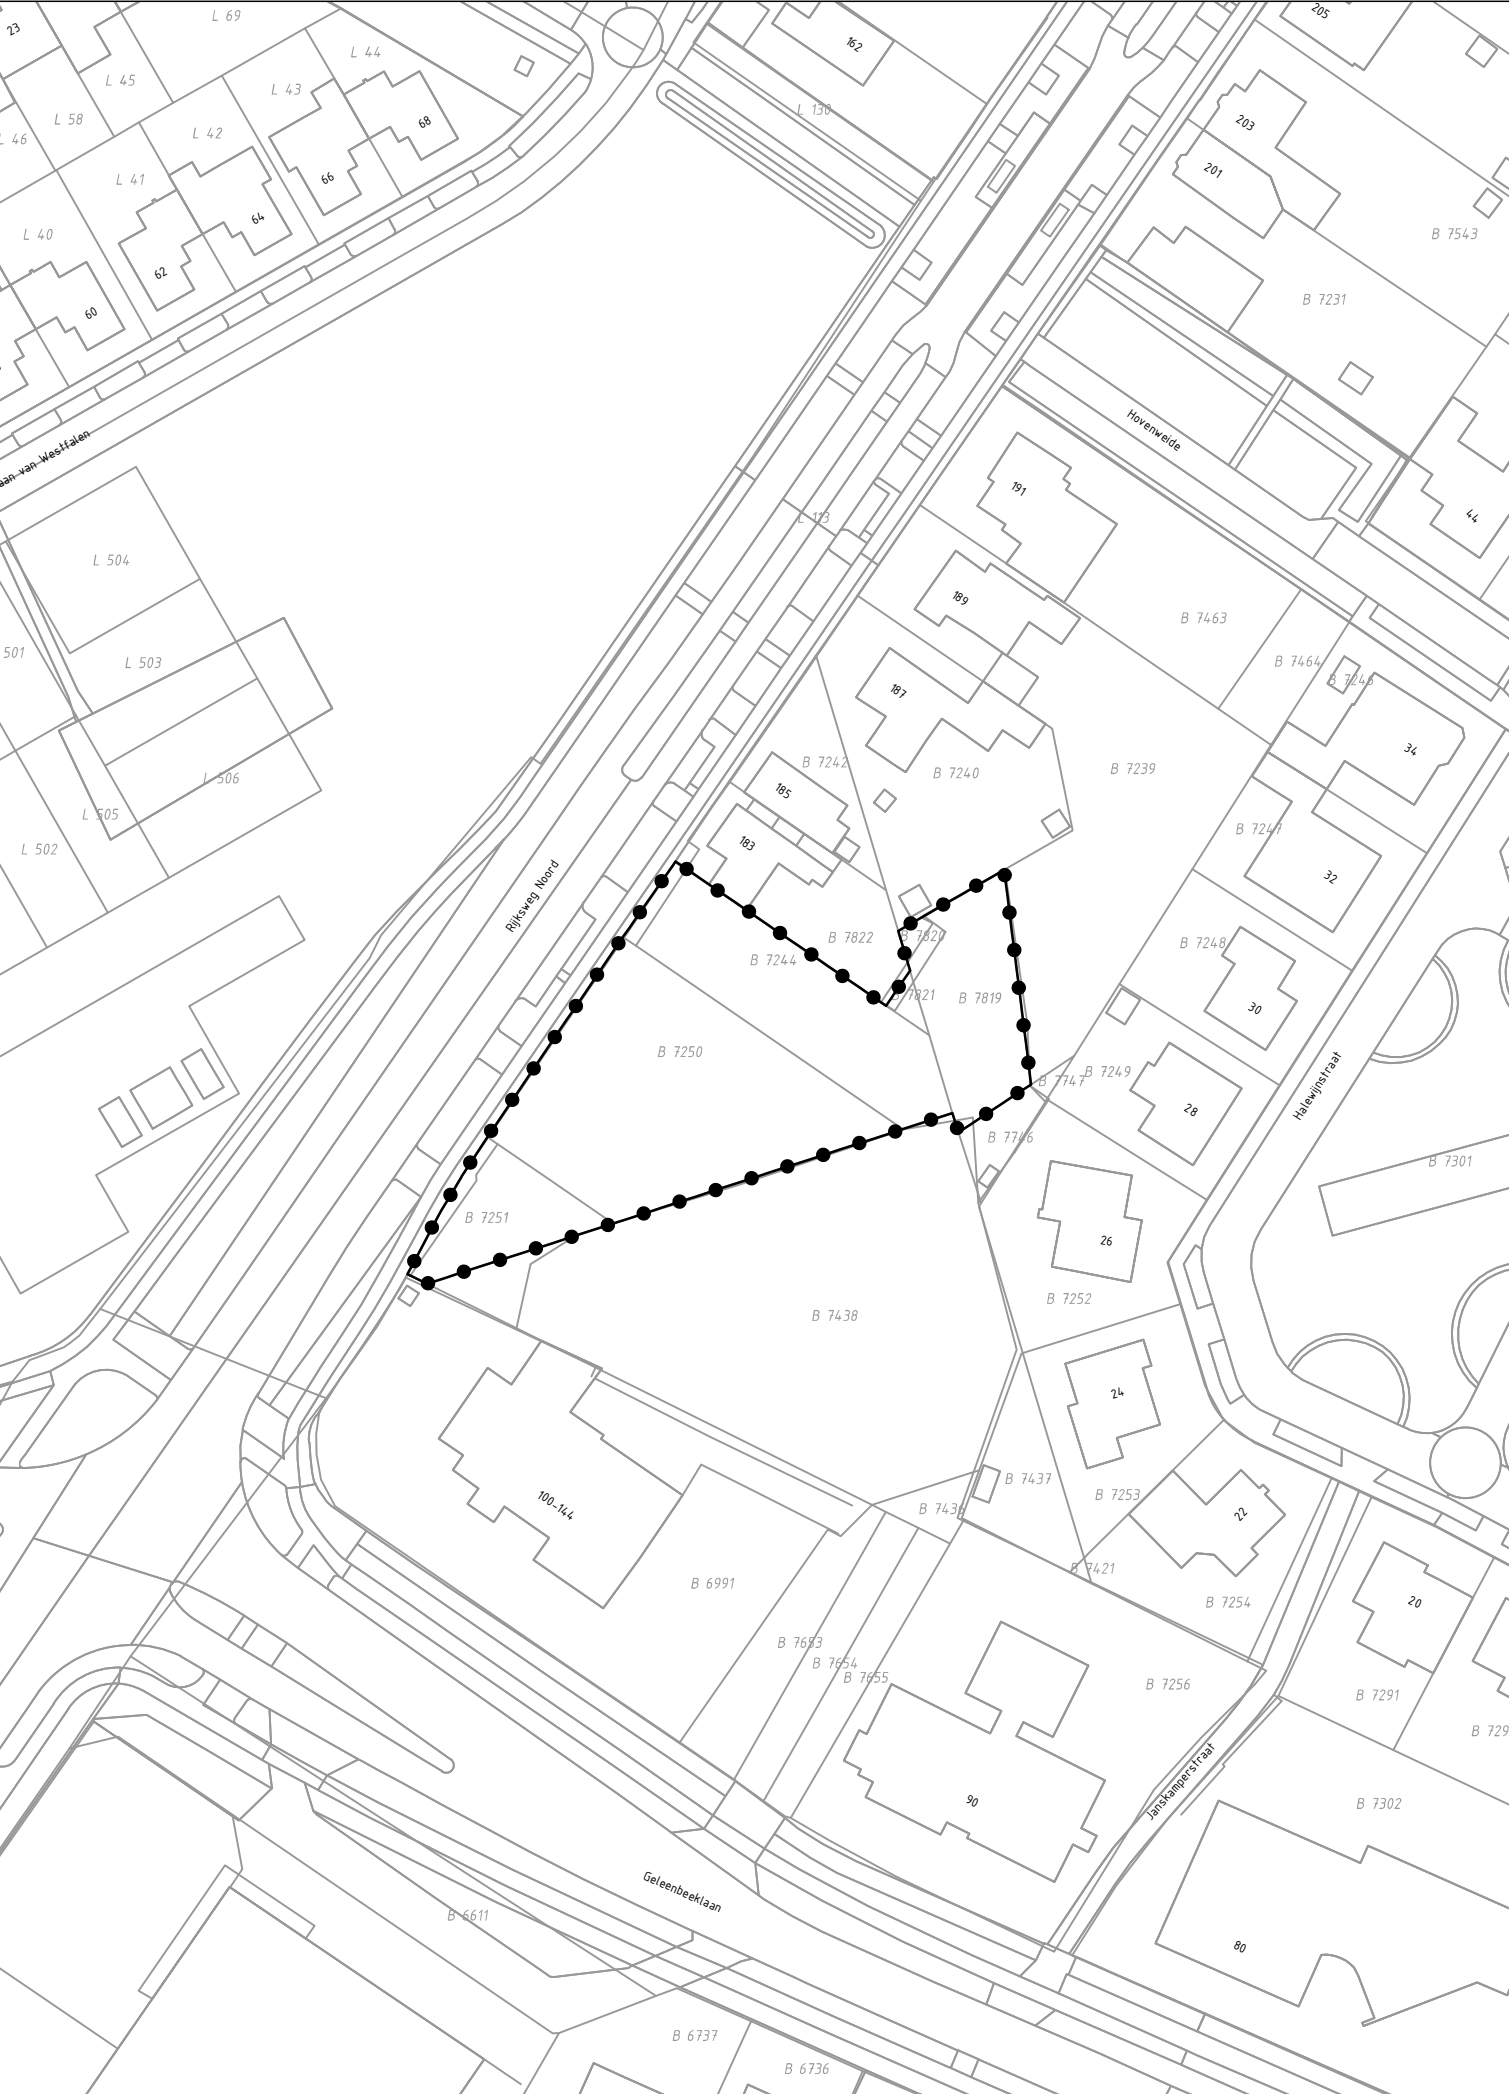

GEBIED OMGEVINGSVERGUNNING

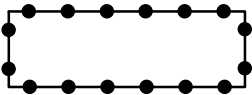


Omgevingsvergunning Rijksweg Noord 181 Geleen

Gewijzigd :

Gewijzigd : 03.03.2023

Omgevingsvergunning Rijksweg Noord 181 Geleen

Gemeente Sittard - Geleen

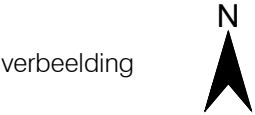

Planstatus : ontwerp

Vastgesteld :

Datum : 29.06.2022

Schaal : 1:1000

Projectnummer : VPA 2022.25-02



NL.IMRO.1883.OMRijkswegnrd181-ON01