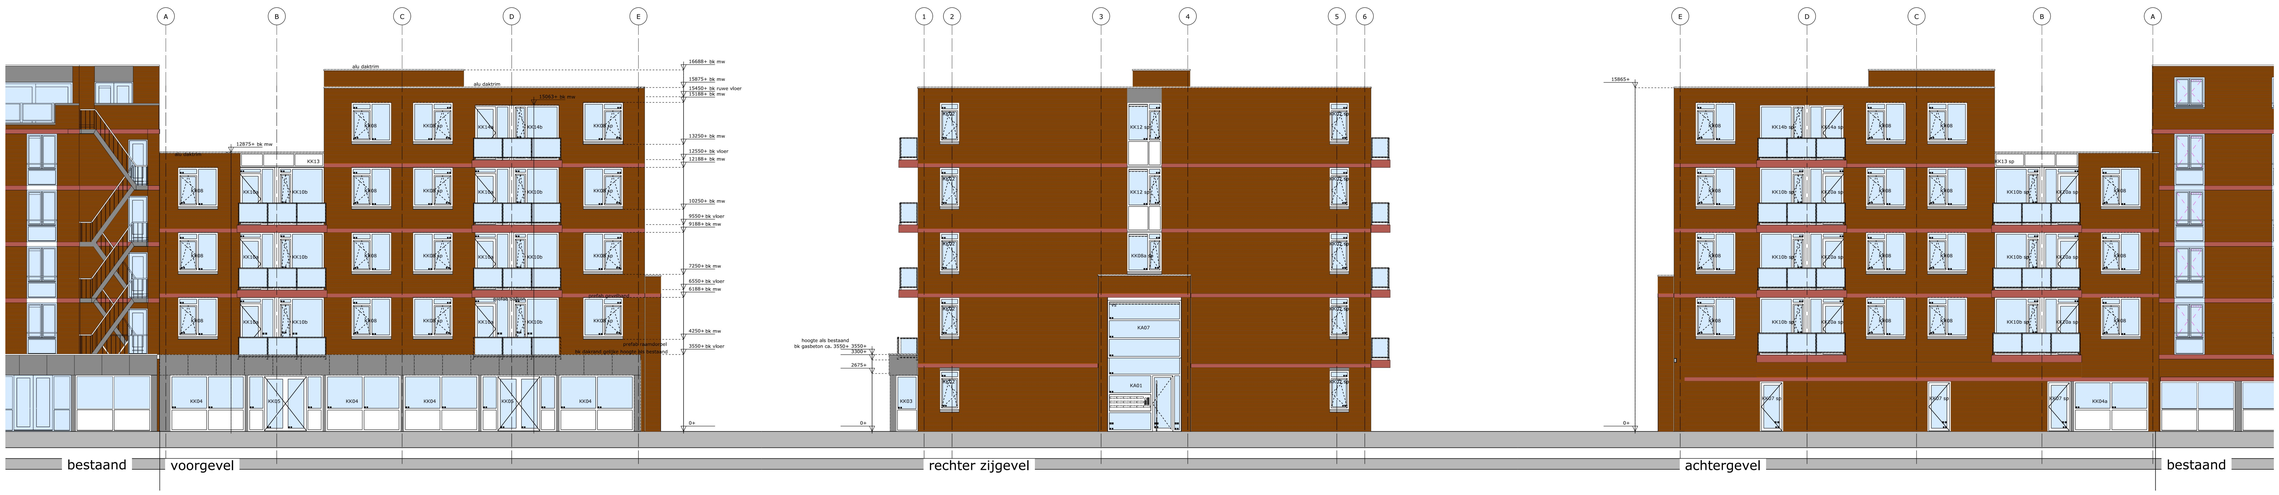

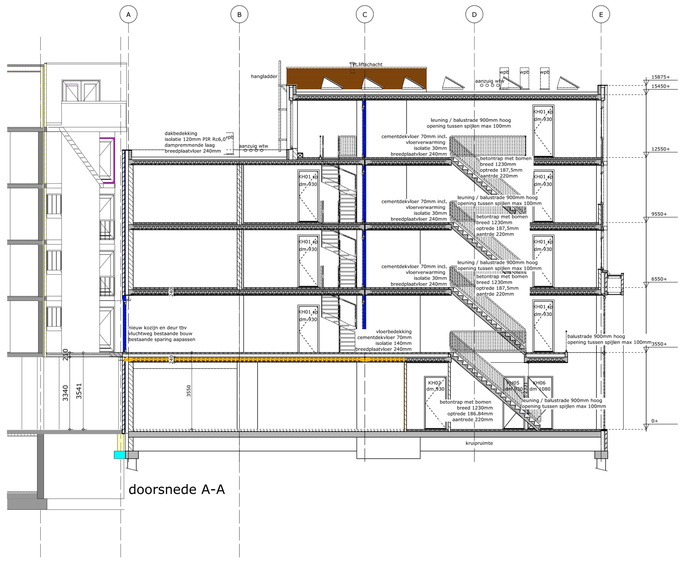

lagenmaat 62,5mm
aanzet lagenmaat = peil

- metselwerk rood gekeimd als bestaand
- gevelband / balkon rood gekeimd als bestaand
- dubbel glas
- veiligheidsglas
- paneel vulling in kozijnen als bestaand
- gevelbekleding als bestaand

KA = kozijn aluminium
KK = kozijn kunststof

wauben architects

Geleenbeeklaan 70
6166 GR Geleen
046-4750885
info@wauben.com
www.wauben.com

uitbreiding Deuxvilles Geleen

Luyster Vastgoed B.V.

schaal A0: 1:100
datum: 01-03-2021
datum revisie: 05-07-2021

0450

gevels en doorsnede

B03