


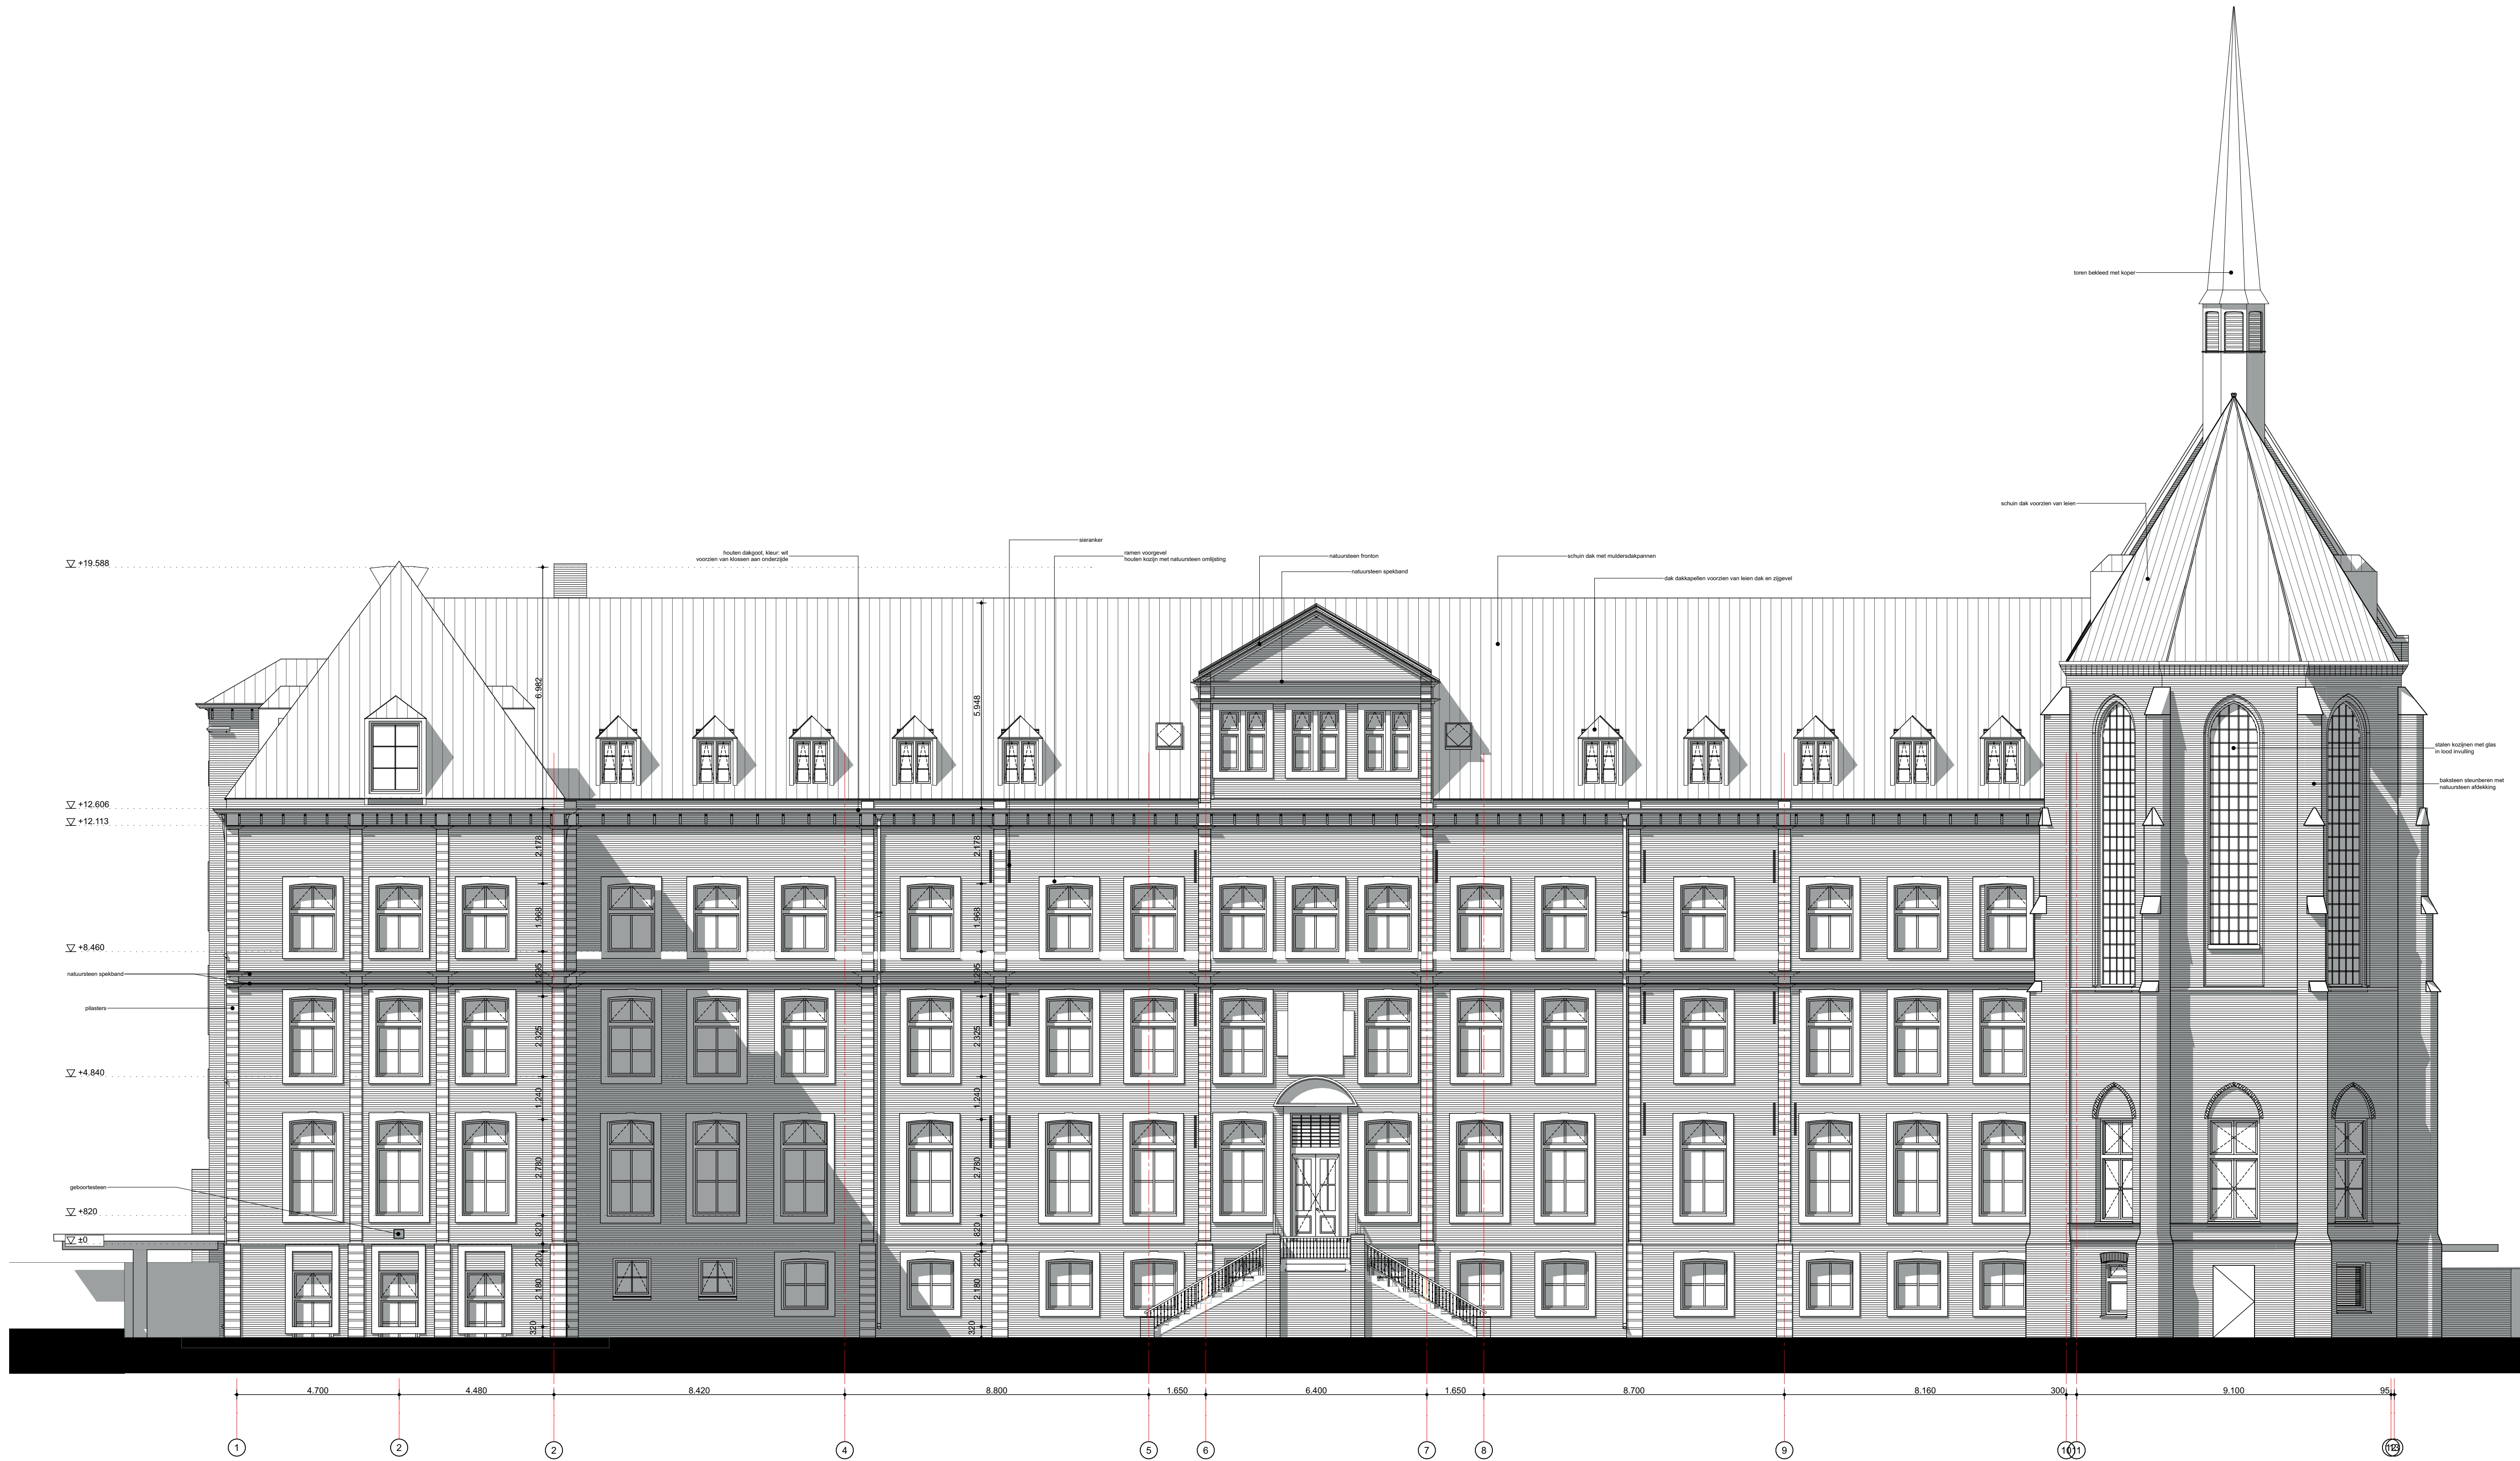

Voorgevel klooster

011n

project nummer

Herontwikkeling Klooster

Watersley 1

6132KA Sittard

Watersley Sports & Talentpark

Watersley 32

6132KA Sittard

Omgevingsvergunning

BT.24

Voorgevel Klooster

fase

onderdeel

datum

TO Gevels (bestaand)

A0 1181x841


A1 841x594

formaat

1:100

schaal

Deze tekening is eigendom van Phidias Community Innovation en mag zonder schriftelijk toestemming niet gereproduceerd of anderszins gebruikt worden

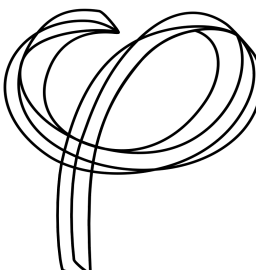

Phidias Community Innovation

Watersley 31


6132KASittard

+31 (0)46 711 1736

info@phidias.pro



Zijgevel links voorkant klooster

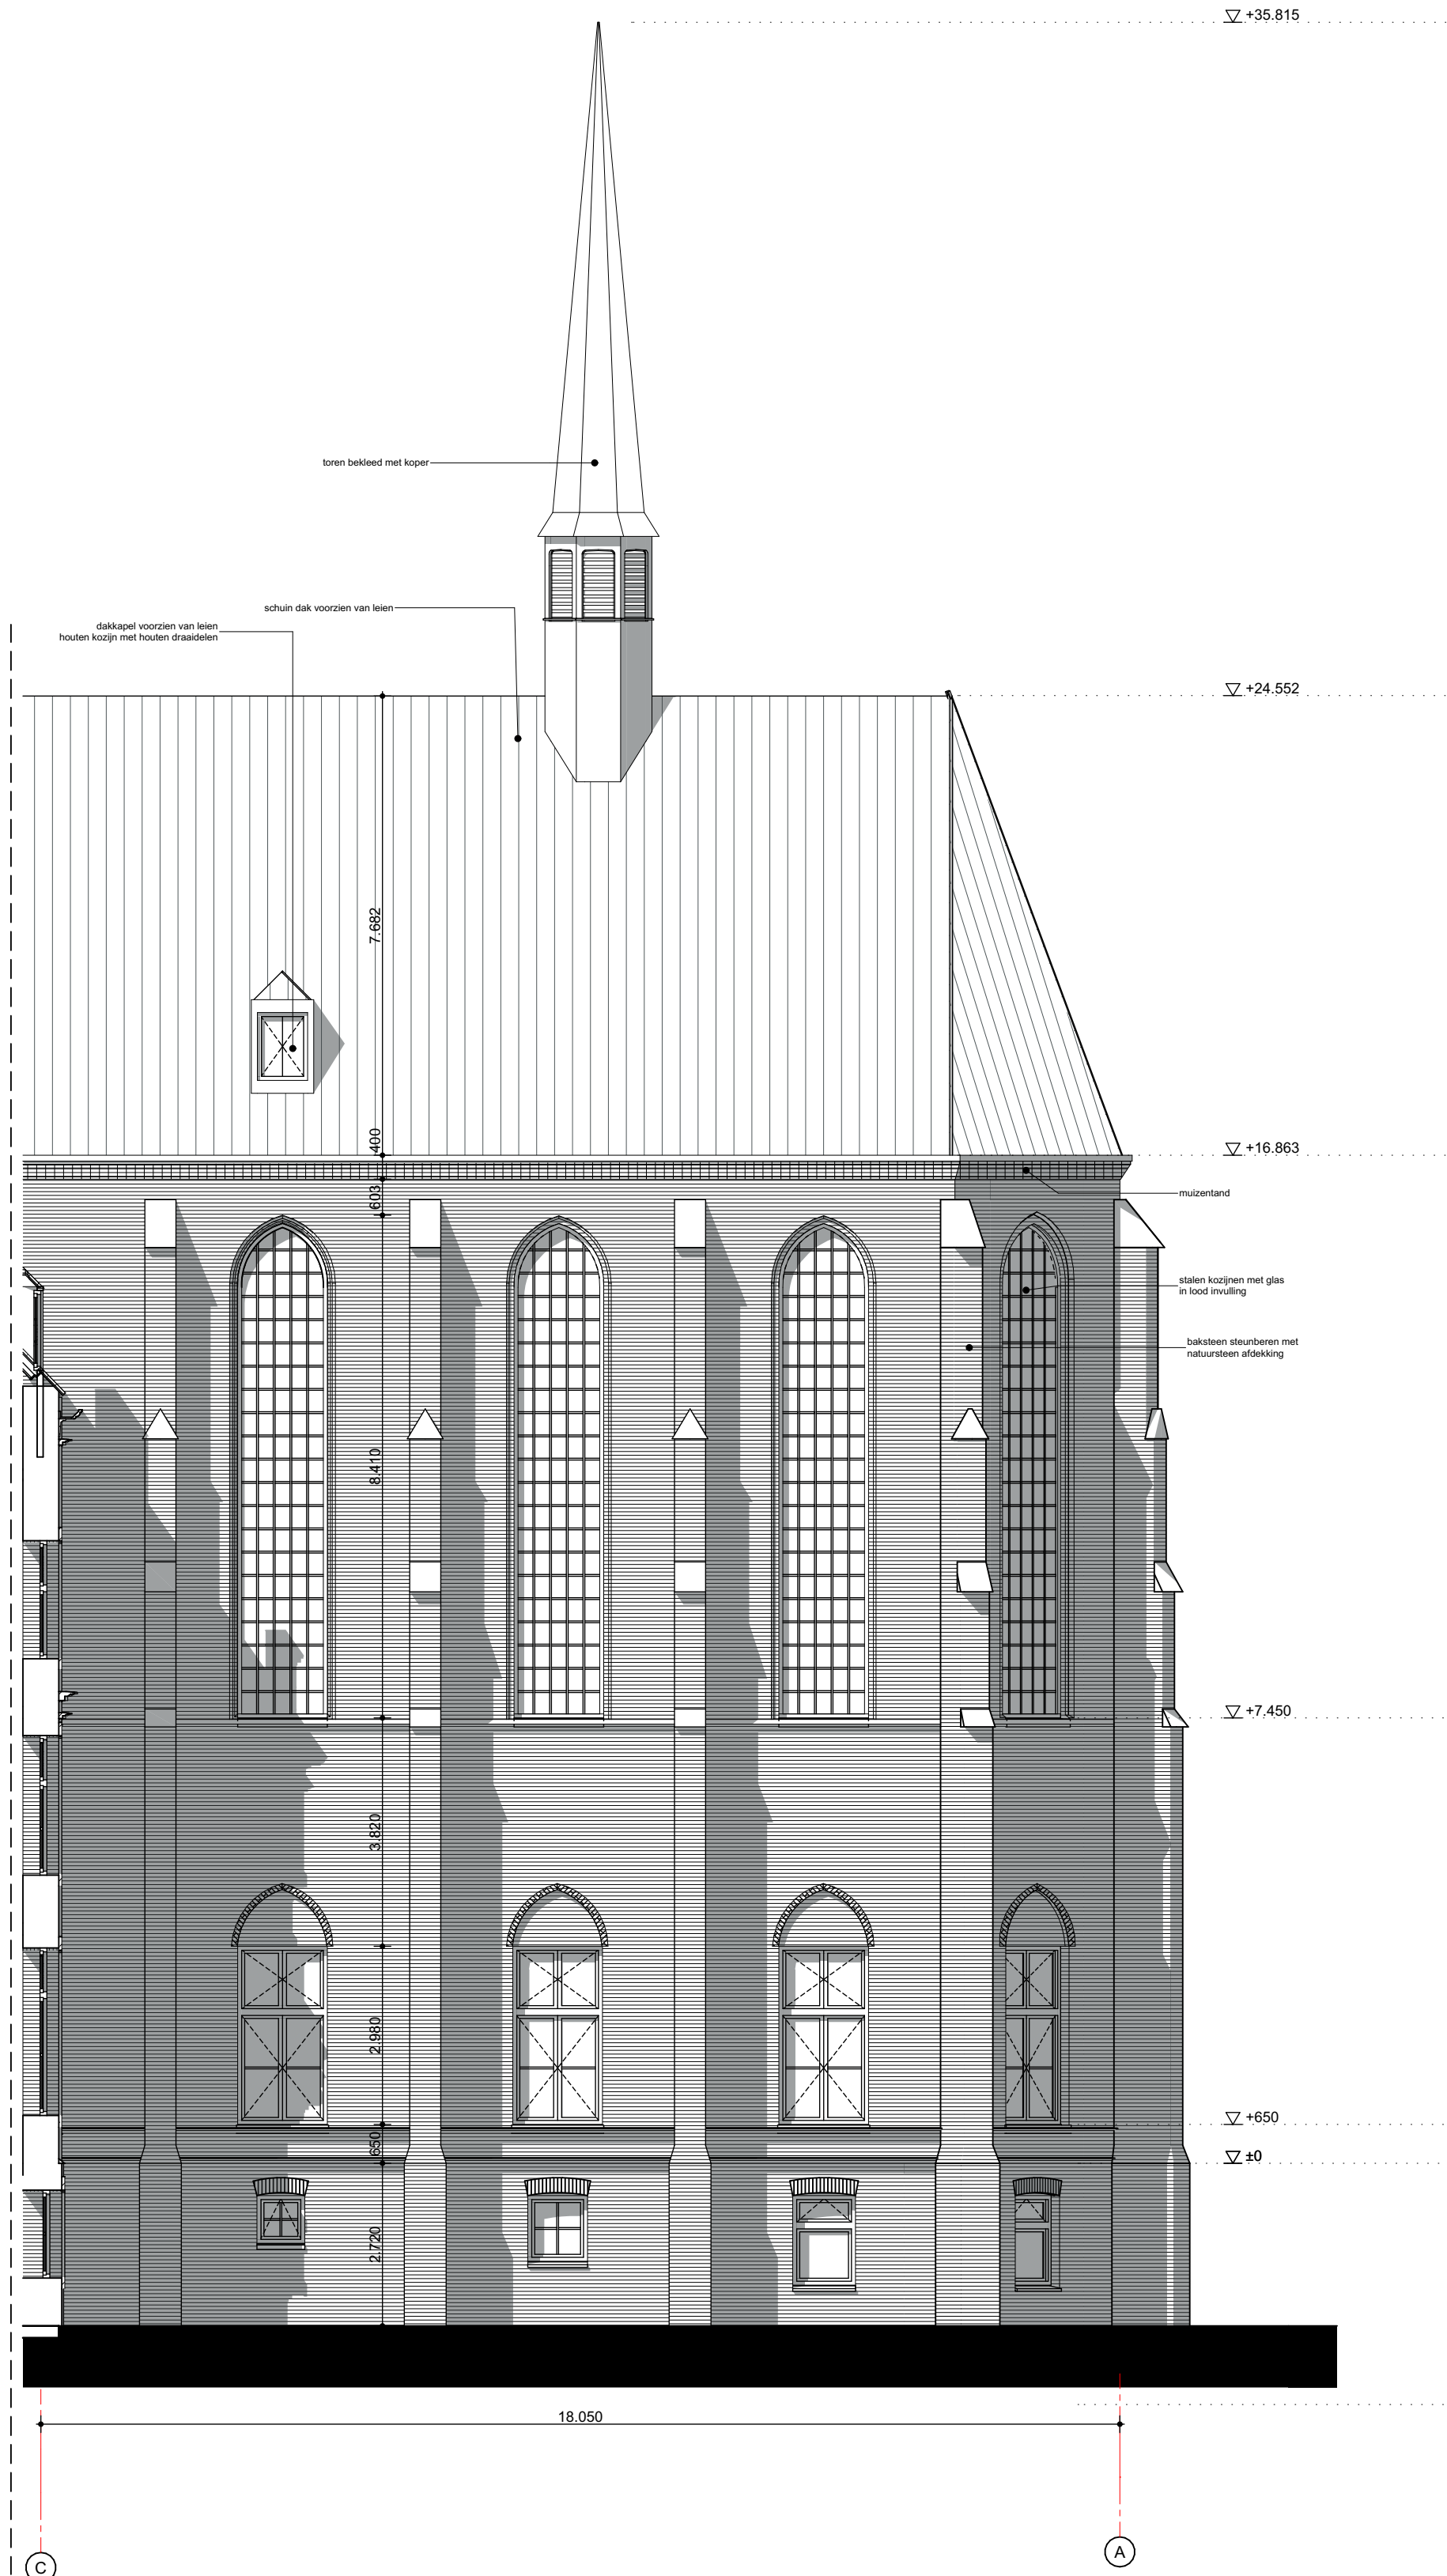

Zijgevel rechts voorkant klooster

011n

Herontwikkeling Klooster		project nummer
Watersley 1 6132KA Sittard		project
Watersley Sports & Talentpark Watersley 32 6132KA Sittard		opdrachtgever
Omgevingsvergunning		fase
BT.25 Zijgevel klooster voorkant links, Zijgevel klooster voorkant rechts		
TO Gevels (bestaand)		onderdeel
1:100 schaal	A0 1181x841 A1 841x594 formaat	04-04-2021 datum
		Deze tekening is eigendom van Phidias Community Innovation en mag zonder schriftelijk toestemming niet gereproduceerd of anderszins gebruikt worden. Phidias Community Innovation Watersley 31 6132KASittard +31 (0) 46 711 1736 info@phidias.pro



Linkergevel klooster onder maaiveld

project nummer


project

opdrachtgever

Phidias Community Innovation
Watersley 31
6132 KASittard
+31 (0) 46 711 1736
info@phidias.pro

onderdeel

1:100
schaal

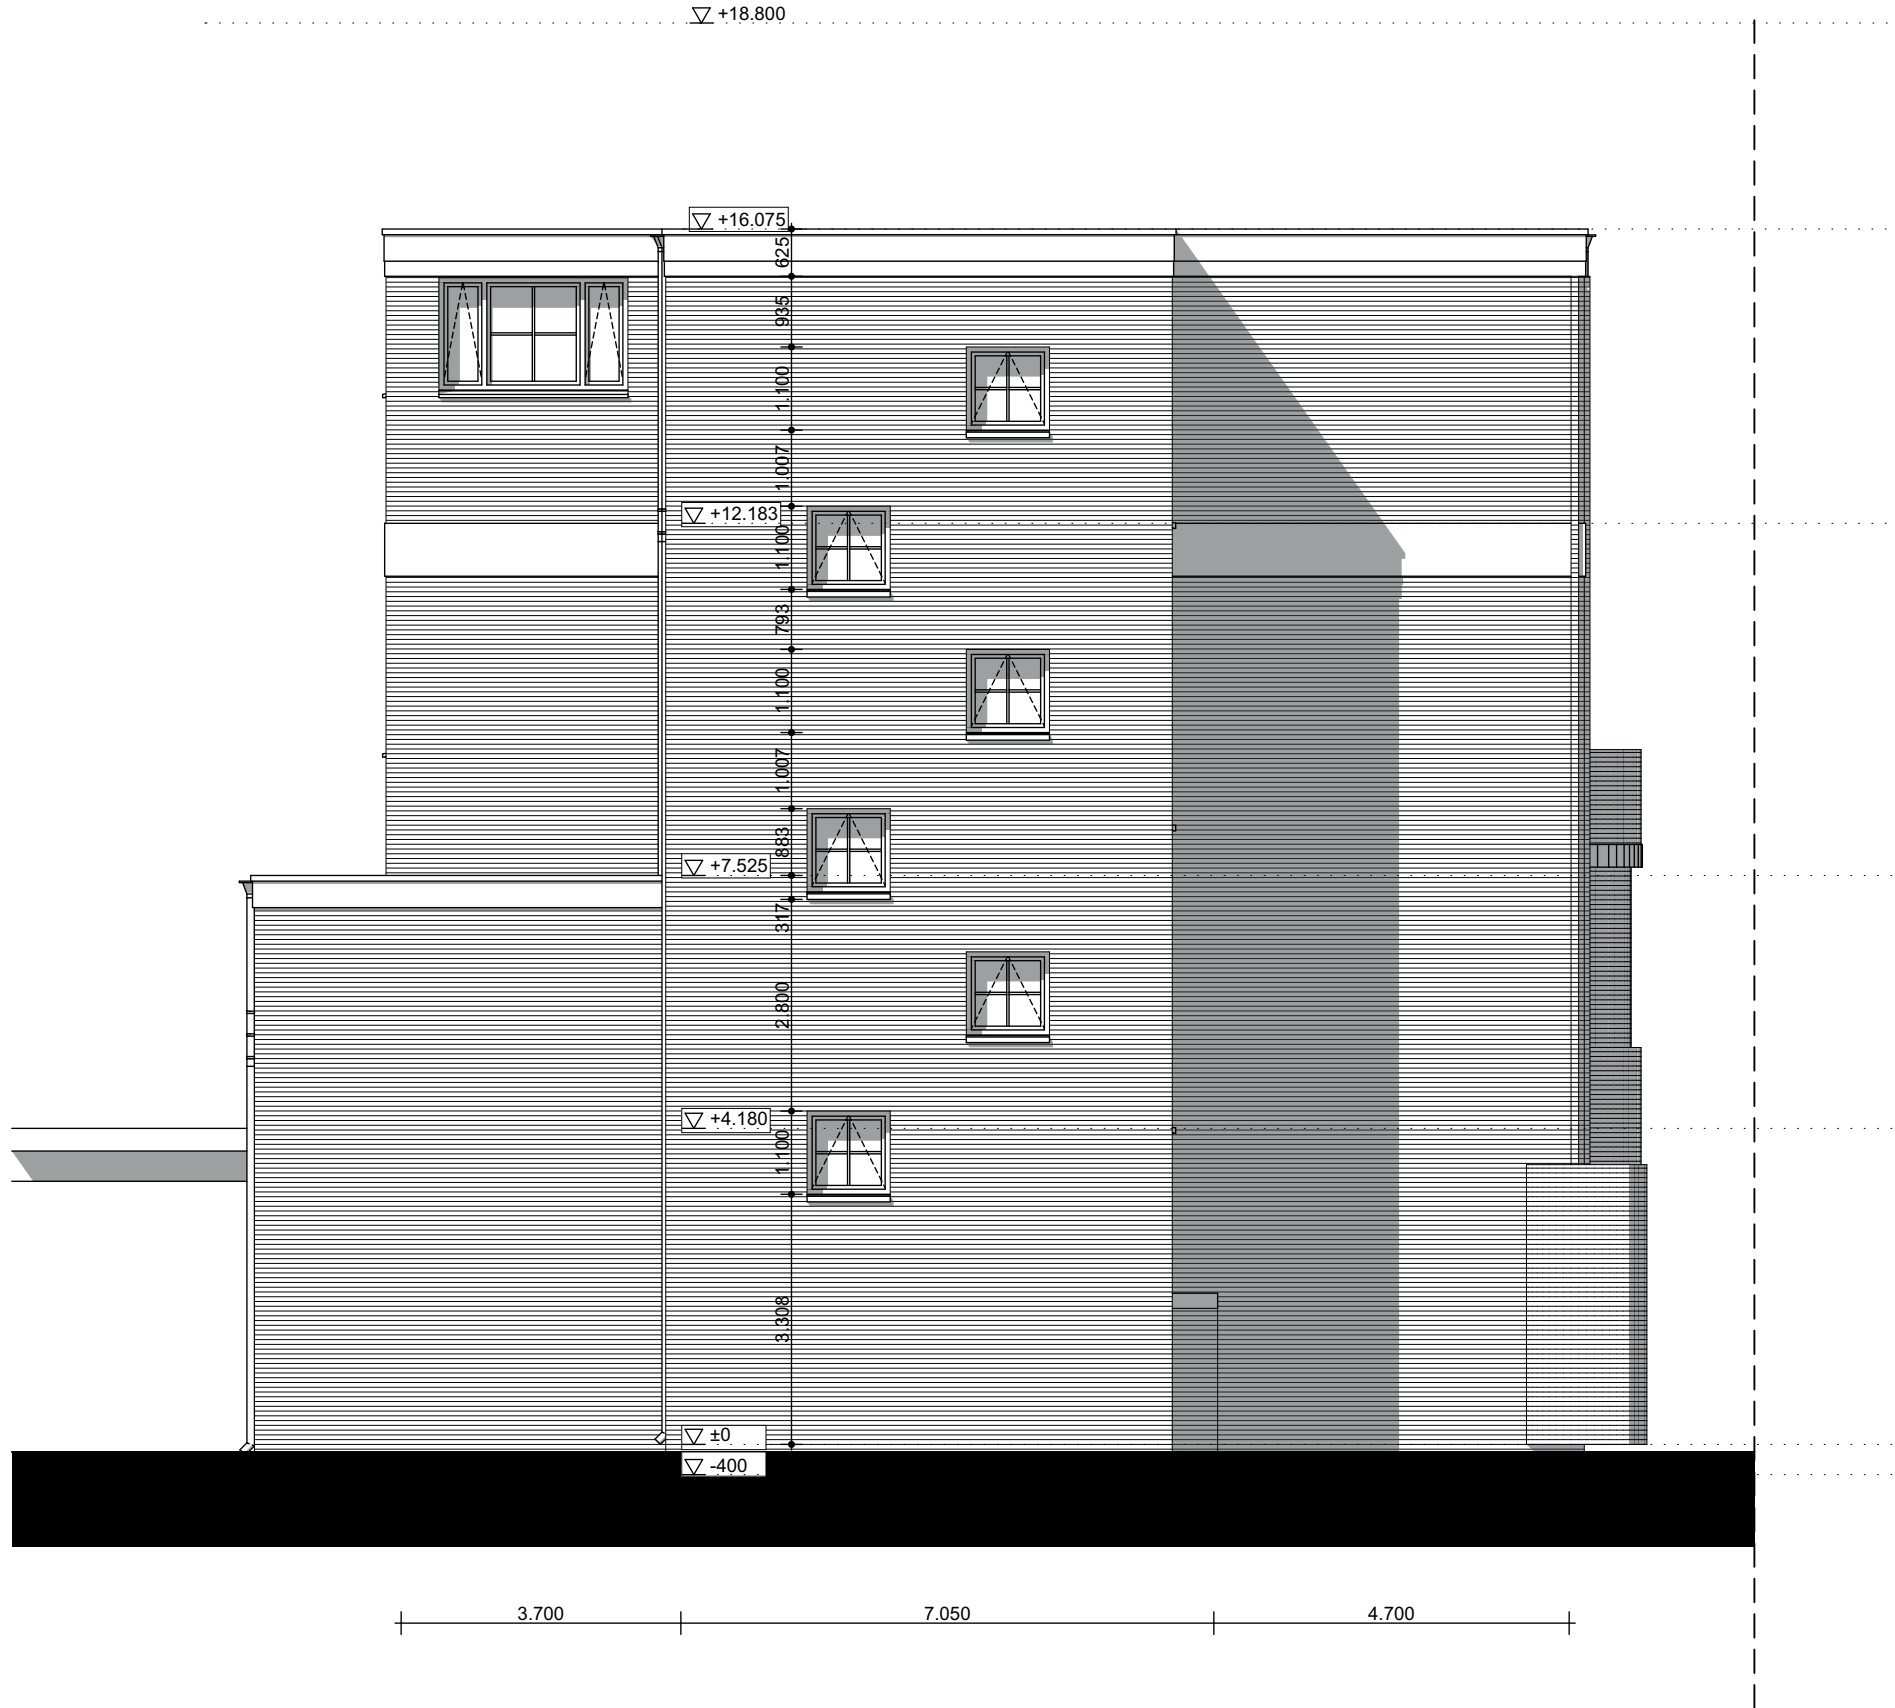


Linkergevel gebouw 2




Rechtergevel gebouw 3

011n

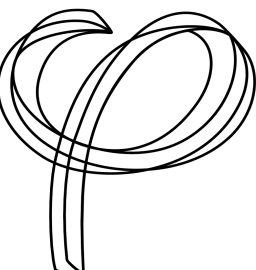Herontwikkeling Klooster		project nummer
Watersley 1 6132KA Sittard		project
Watersley Sports & Talentpark Watersley 32 6132KA Sittard		opdrachtgever
Omgevingsvergunning		fase
BT.28 Zijgevel links flat, Zijgevel rechts flat		
TO Gevels (bestaand)		onderdeel
1:100 schaal	A0 1181x841 A1 841x594 formaat	04-04-2021 datum
		
		Deze tekening is eigendom van Phidias Community Innovation en mag zonder schriftelijk toestemming niet gereproduceerd of anderszins gebruikt worden Phidias Community Innovation Watersley 31 6132KASittard +31 (0)46 711 1736 info@phidias.pro



Achtergevel gebouw 2

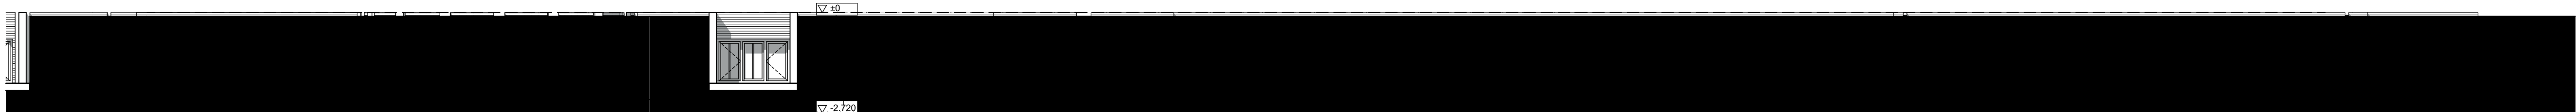

Achtergevel gebouw 2 onder maaiveld

011n

Herontwikkeling Klooster
Watersley 1
6132KA Sittard

Watersley Sports & Talentpark
Watersley 32
6132KA Sittard

Omgevingsvergunning


BT.29

Achtergevel Links flat

TO Gevels (bestaand)
A0 1181x841
A1 841x594
schaal formaat

fase

onderdeel
04-04-2021
datum

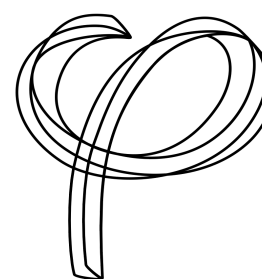

opdrachtgever
Deze tekening is eigendom van
Phidias Community Innovation
en mag zonder schriftelijk
toestemming niet gereproduceerd
of anderszins gebruikt worden
Phidias Community Innovation
Watersley 31
6132KA Sittard
+31 (0) 46 711 1736
info@phidias.pro




Achtergevel gebouw 3



Achtergevel gebouw 3 onder maaiveld

011n

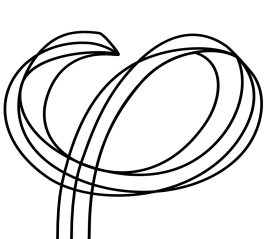Herontwikkeling Klooster		project	
Watersley 1			
6132KA Sittard			
Watersley Sports & Talentpark		opdrachtgever	
Watersley 32			
6132KA Sittard			
Omgevingsvergunning		fase	
BT.30			
Achtergevel rechts flat			
TO Gevels (bestaand)			onderdeel
A0 1181x841			04-04-2021
A1 841x594			
1:100			
schaal		datum	
formaat			
Deze tekening is eigendom van Phidias Community Innovation en mag zonder schriftelijk toestemming niet gereproduceerd of anderszins gebruikt worden			
Phidias Community Innovation			
Watersley 31			
6132KASittard			
+31 (0) 46 711 1736			
info@phidias.pro			



project nummer

Watersley 1

6132KA Sittard

Watersley Sports & Talentpark

Watersley 3:

6132KA Sittard

Omgevingsvergunning

BT.31

Rechtergevel klooster

TO Gevels (bestaand)

0 50 100 150 200 250 300 350 400 450 500 550 600 650 700 750 800 850 900 950 1000

1.100
school

TO Gevels (bestaand)

A0 1181x841


A1 841x594
format

fas

opdrachtgever

Deze tekening is eigendom van
Phidias Community Innovation
en mag zonder schriftelijk
toestemming niet gereproduceerd
of anderszins gebruikt worden

Watersley 31
6132 KASittard
+31 (0) 46 711 1736
info@phidias.pro

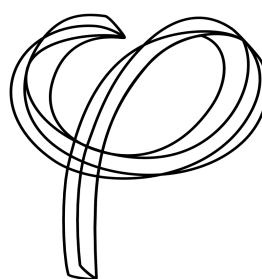



project nummer

project

opdrachtgever

fase

onderdeel

schaal

onderdeel

datum

Watersley 31
6132 KASittard
+31 (0) 46 711 1736
info@phidias.pro




Project number

project

opdrachtgever

phidias Community Innovation
Watersley 31
6132 KASittard
+31 (0) 46 711 1736
info@phidias.pro

1:100	A1 841x594	04-04-2021
schaal	formaat	datum

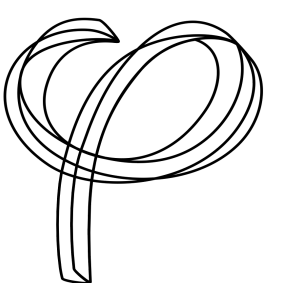



Voorgevel gebouw 3



Voorgevel gebouw 3 onder maaiveld

011n

Herontwikkeling Klooster

Watersley 1
6132KA Sittard

Watersley Sports & Talentpark
Watersley 32
6132KA Sittard

Omgevingsvergunning


BT.34
Voorgevel gebouw 3, Voorgevel gebouw 3-2

TO Gevels (bestaand)

1:100
A0 1181x841
A1 841x594
schaal


format

datum

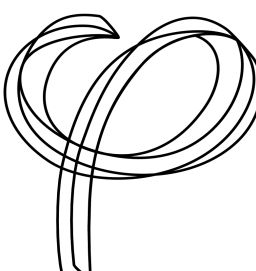


Deze tekening is eigendom van
Phidias Community Innovation
en mag zonder schriftelijk
toestemming niet gereproduceerd
of anderszins gebruikt worden



Phidias Community Innovation
Watersley 31
6132KA Sittard
+31 (0) 46 711 1736
info@phidias.pro

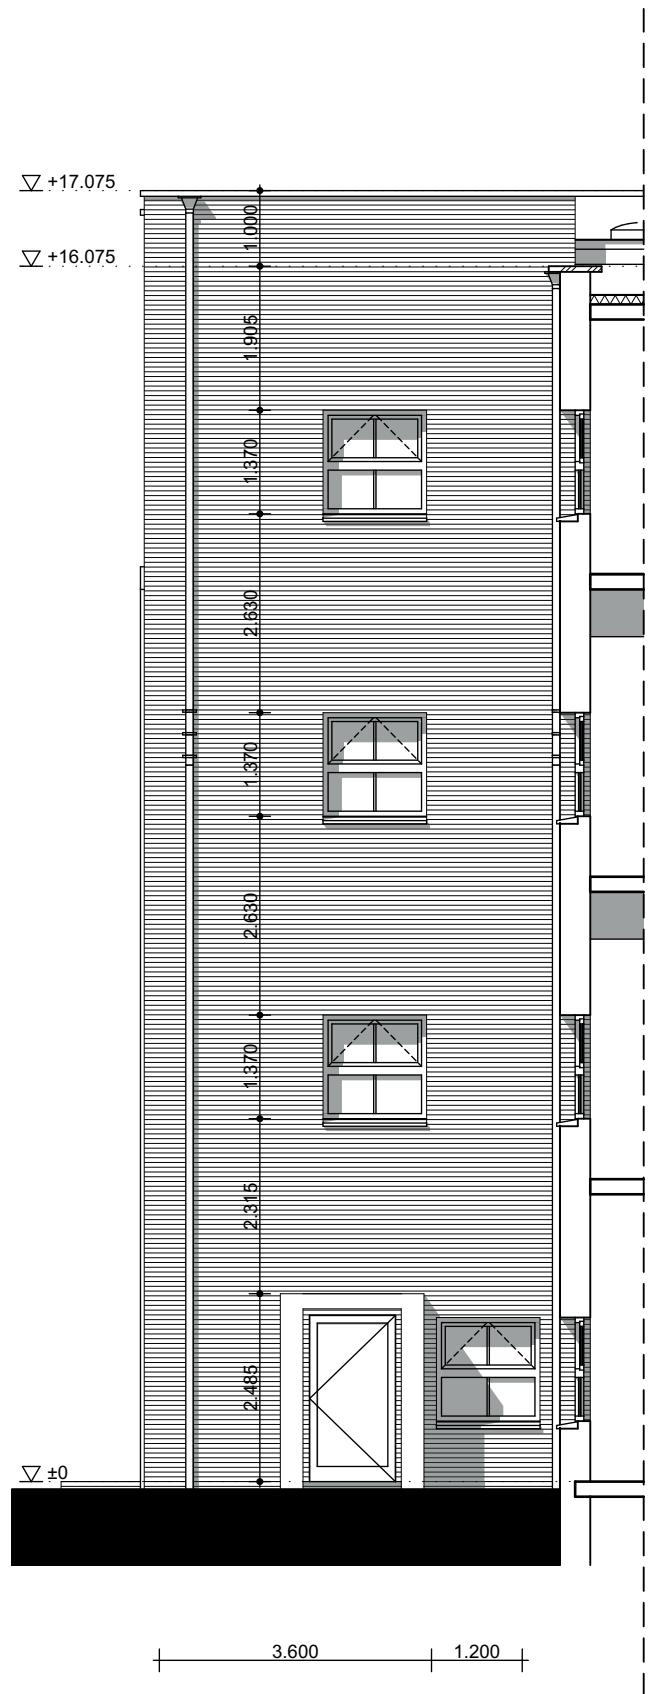



Linkergevel gebouw 3

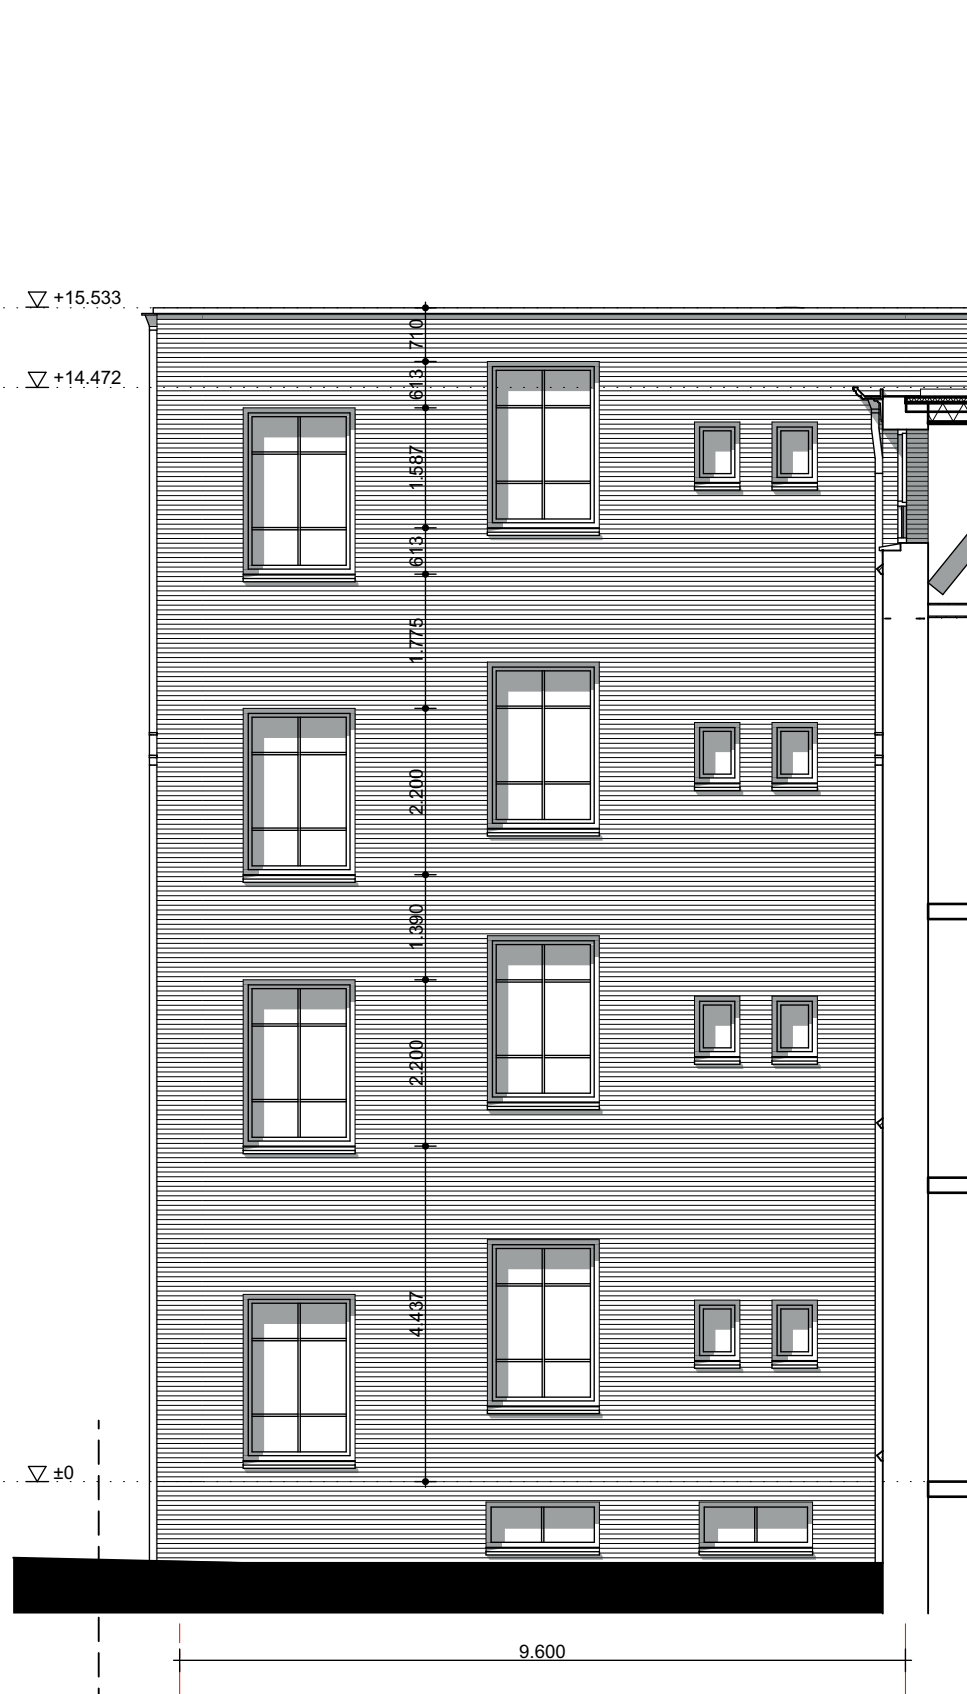

Zijgevel Trappenhuis klooster

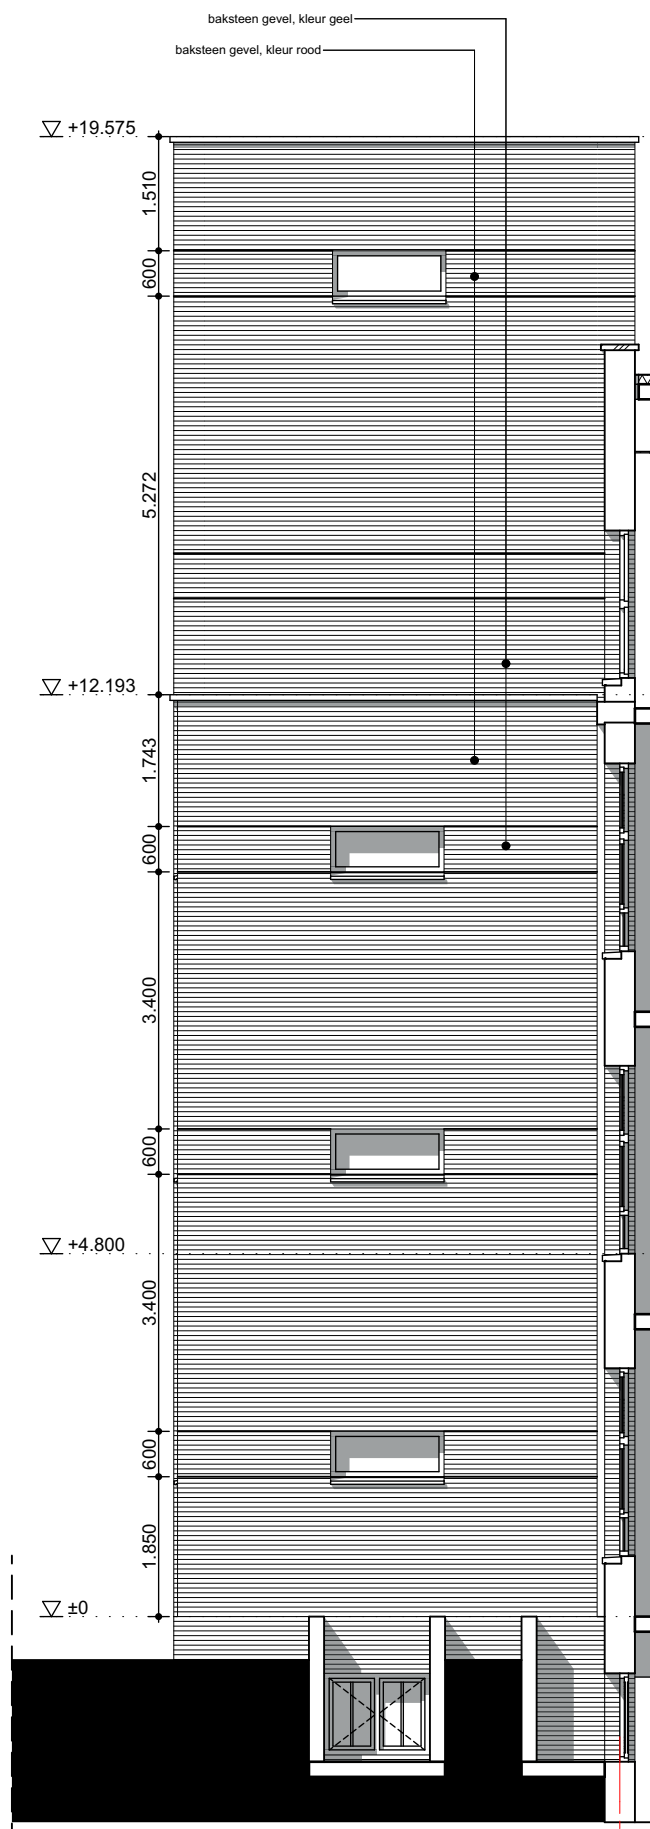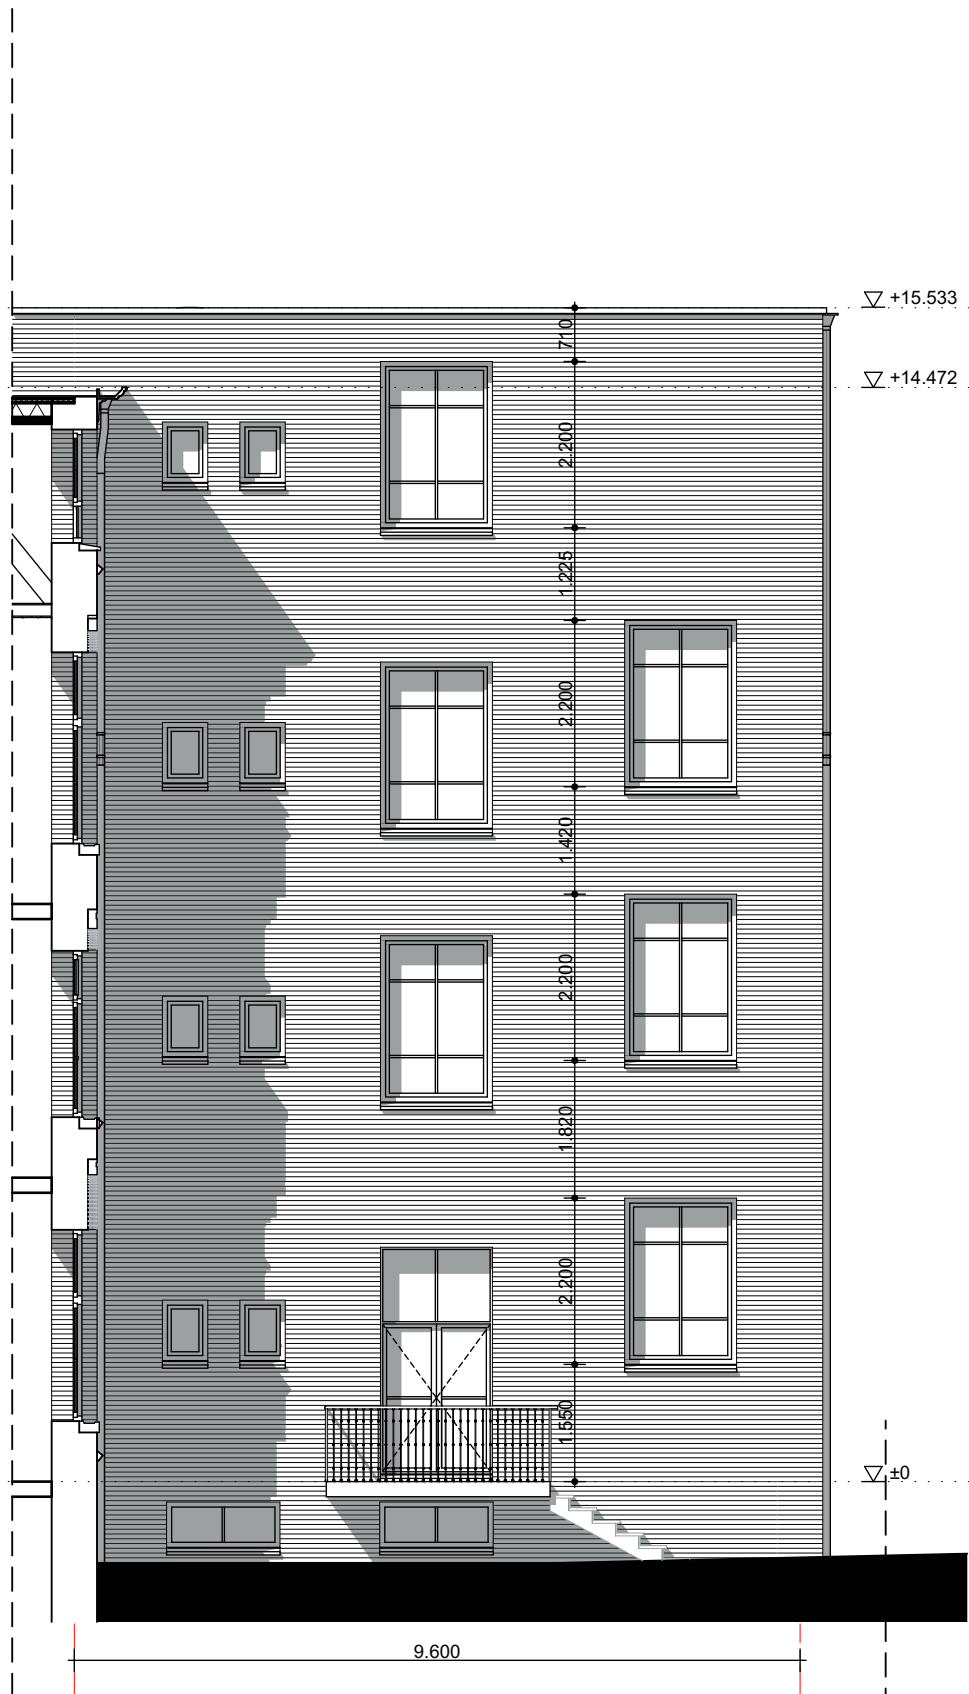

Zijgevel liftopbouw gebouw 3

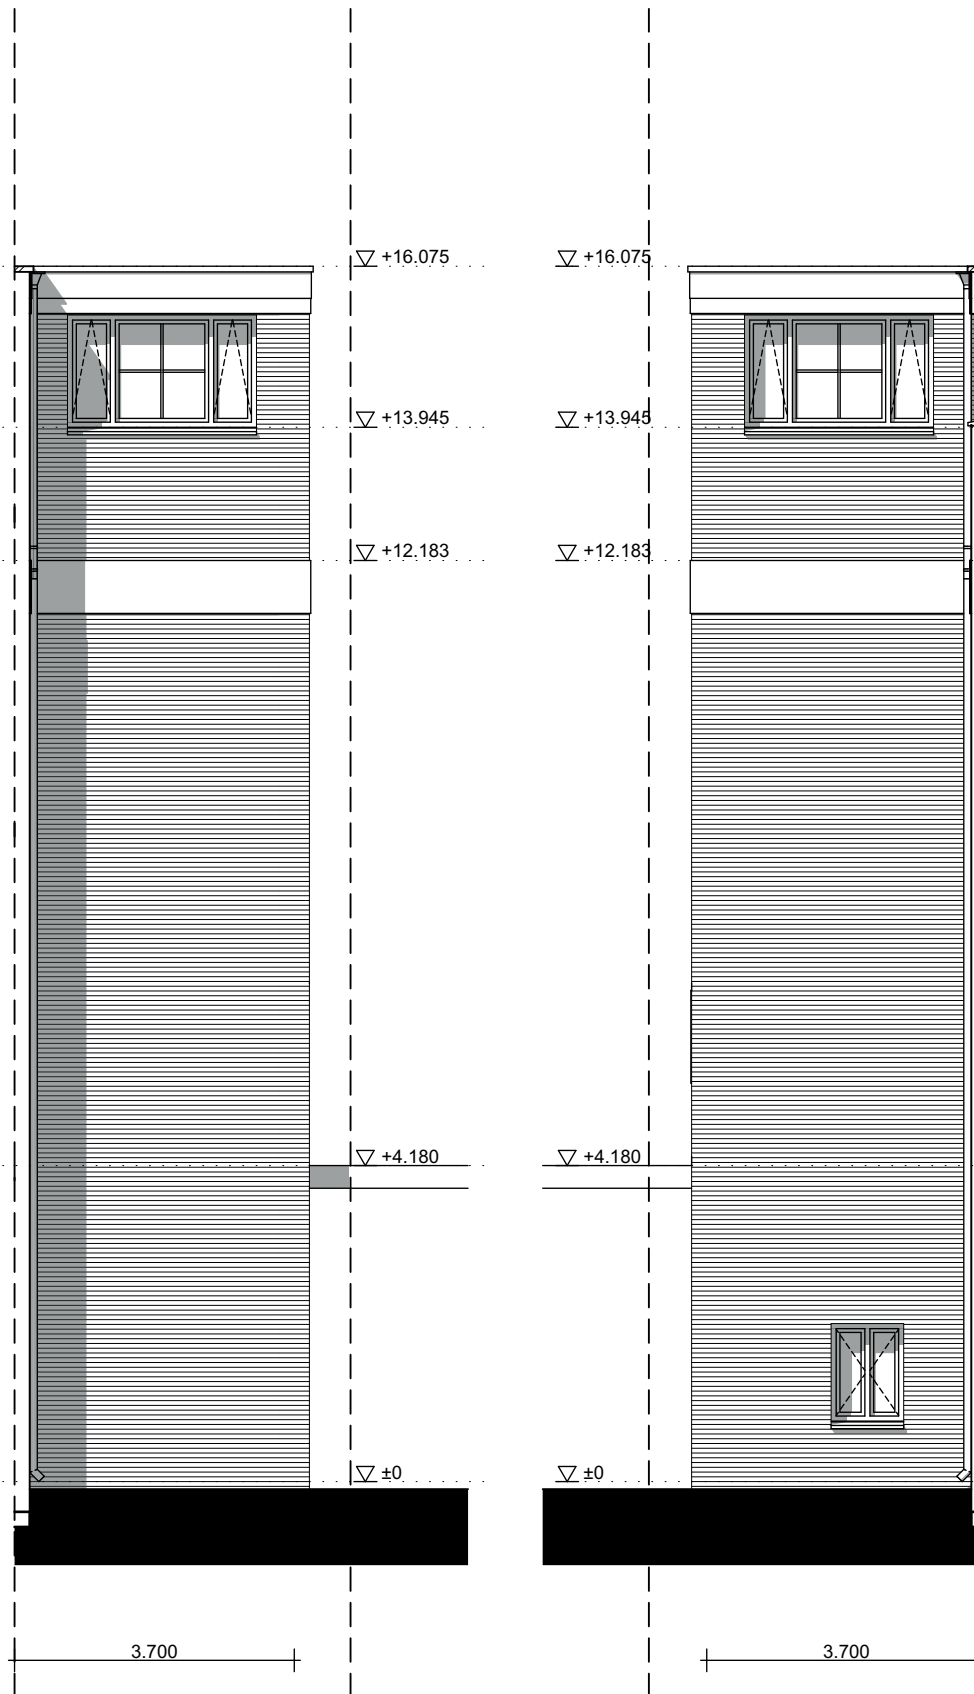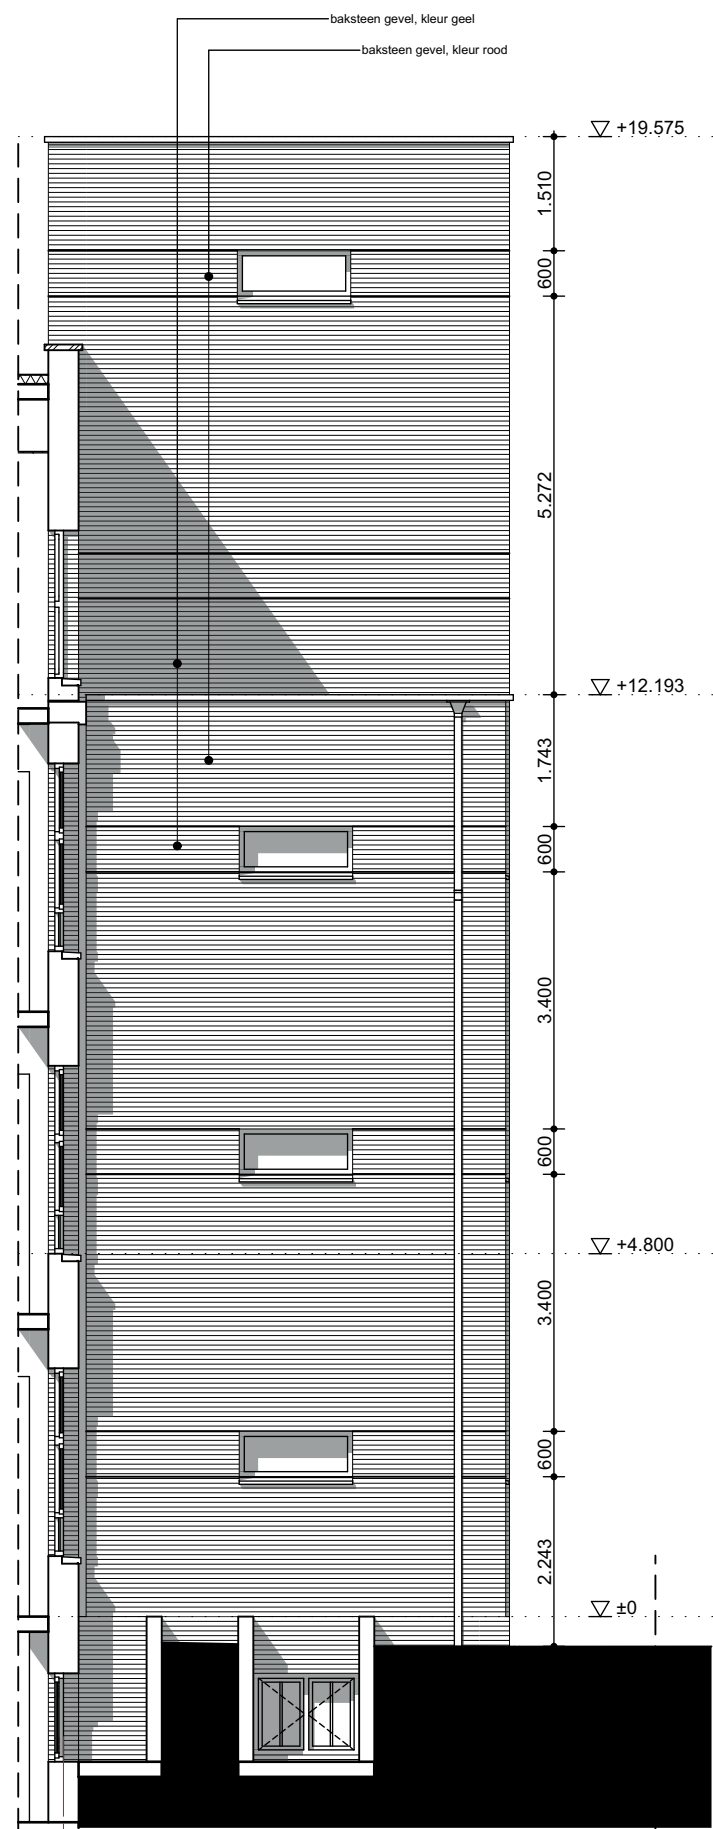

Zijgevel uitbouw gebouw 2

011n

Herontwikkeling Klooster

Watersley 1
6132KA Sittard

Watersley Sports & Talentpark

Watersley 32
6132KA Sittard

Omgevingsvergunning

BT:35

Zijgevel Liftopbouw gebouw 3, Zijgevel trappenhuis
klooster Links, Zijgevel trappenhuis klooster rechts,
Zijgevel links gebouw 3, Uitbouw achterzijde
gebouw 2

1:100

schaal

A0 1181x841

A1 841x594


formaat

fase

onderdeel

04-04-2021

datum

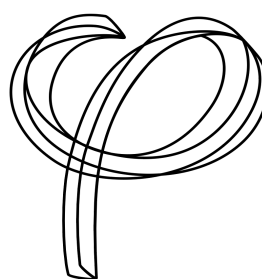

Deze tekening is eigendom van
Phidias Community Innovation
en mag zonder schriftelijk
toestemming niet gereproduceerd
of anderszins gebruikt worden

Phidias Community Innovation
Watersley 31
6132KASittard
+31 (0)46 711 1736
info@phidias.pro