



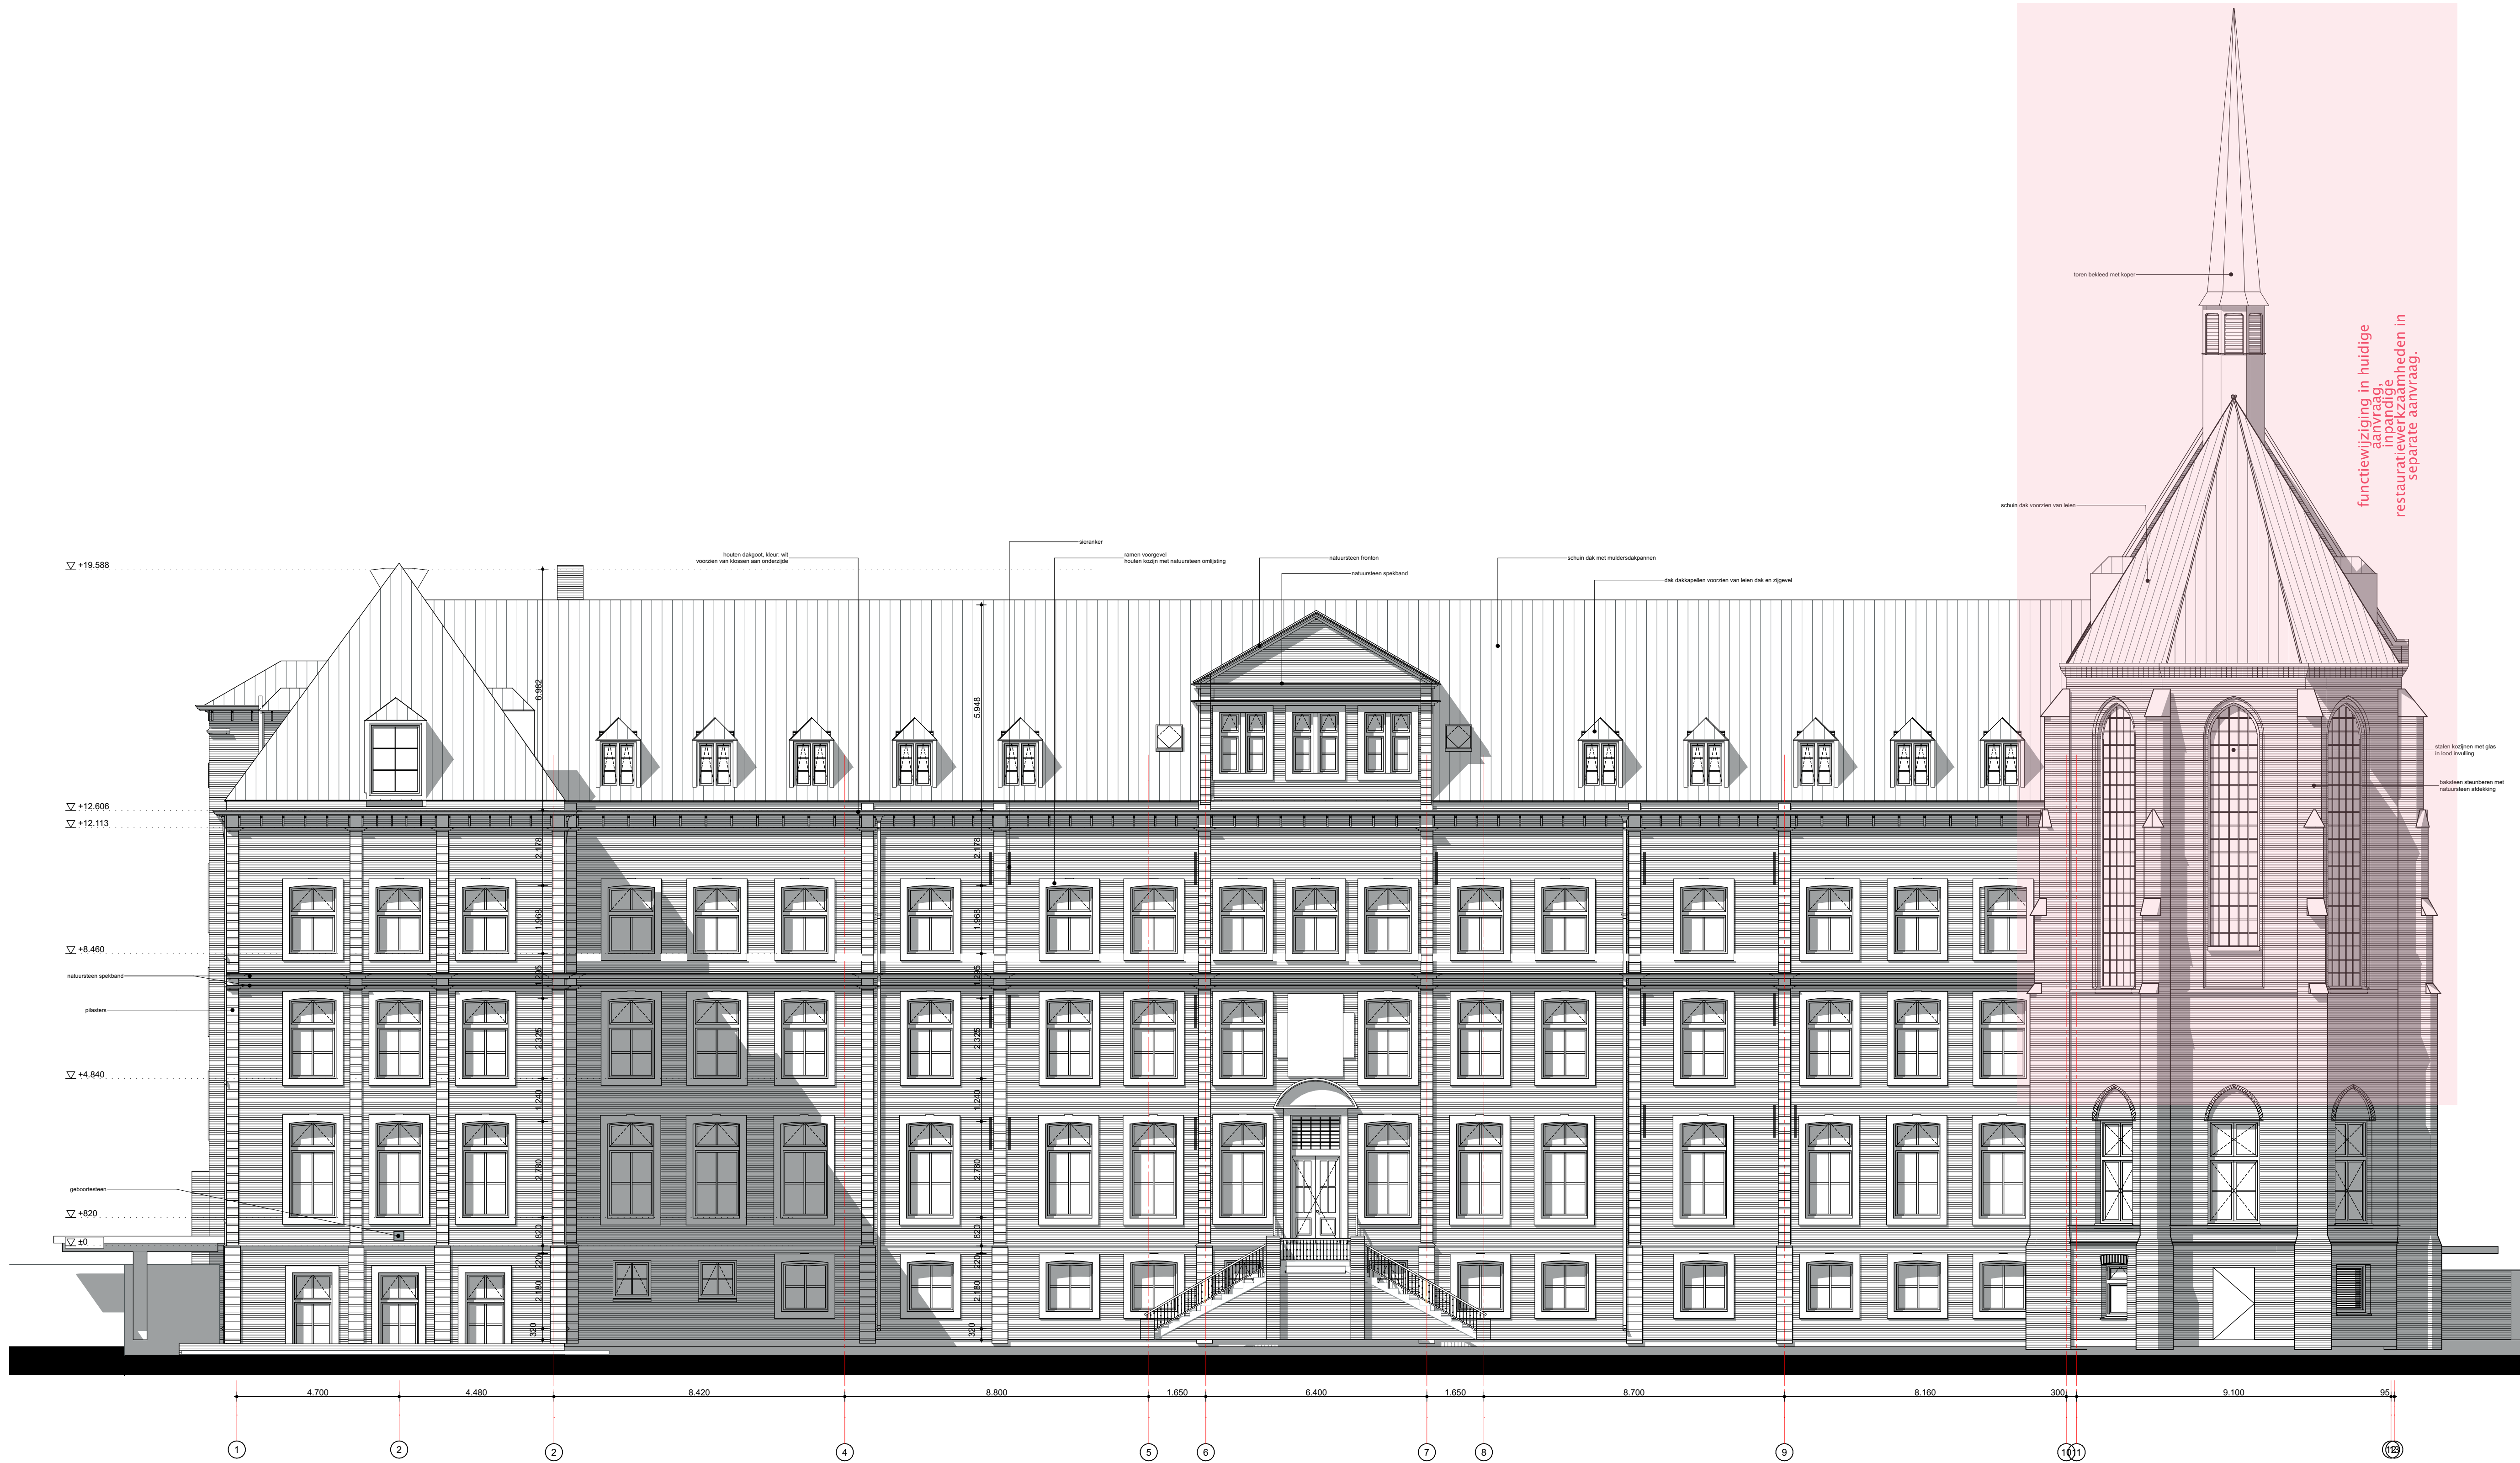


Voorgevel klooster

011n

Herontwikkeling Klooster			
Watersley 1			project
6132KA Sittard			
Watersley Sports & Talentpark			
Watersley 32			opdrachtgever
6132KA Sittard			
Uitvoeringsgereed		fase	
T0.24			
Voorgevel Klooster			
TO Gevels (nieuw)			
		onderdeel	
1:100	A0 1181x841	22-11-2022	Deze tekening is eigendom van Phidias Community Innovation en mag zonder schriftelijk toestemming niet gereproduceerd of anderszins gebruikt worden
schaal	A1 841x594	datum	
			Phidias Community Innovation
			Watersley 31
			6132KASittard
			+31 (0) 46 711 1736
			info@phidias.pro

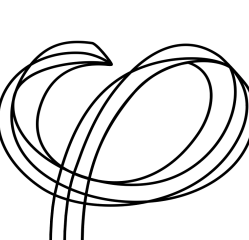

Zijgevel links voorkant klooster

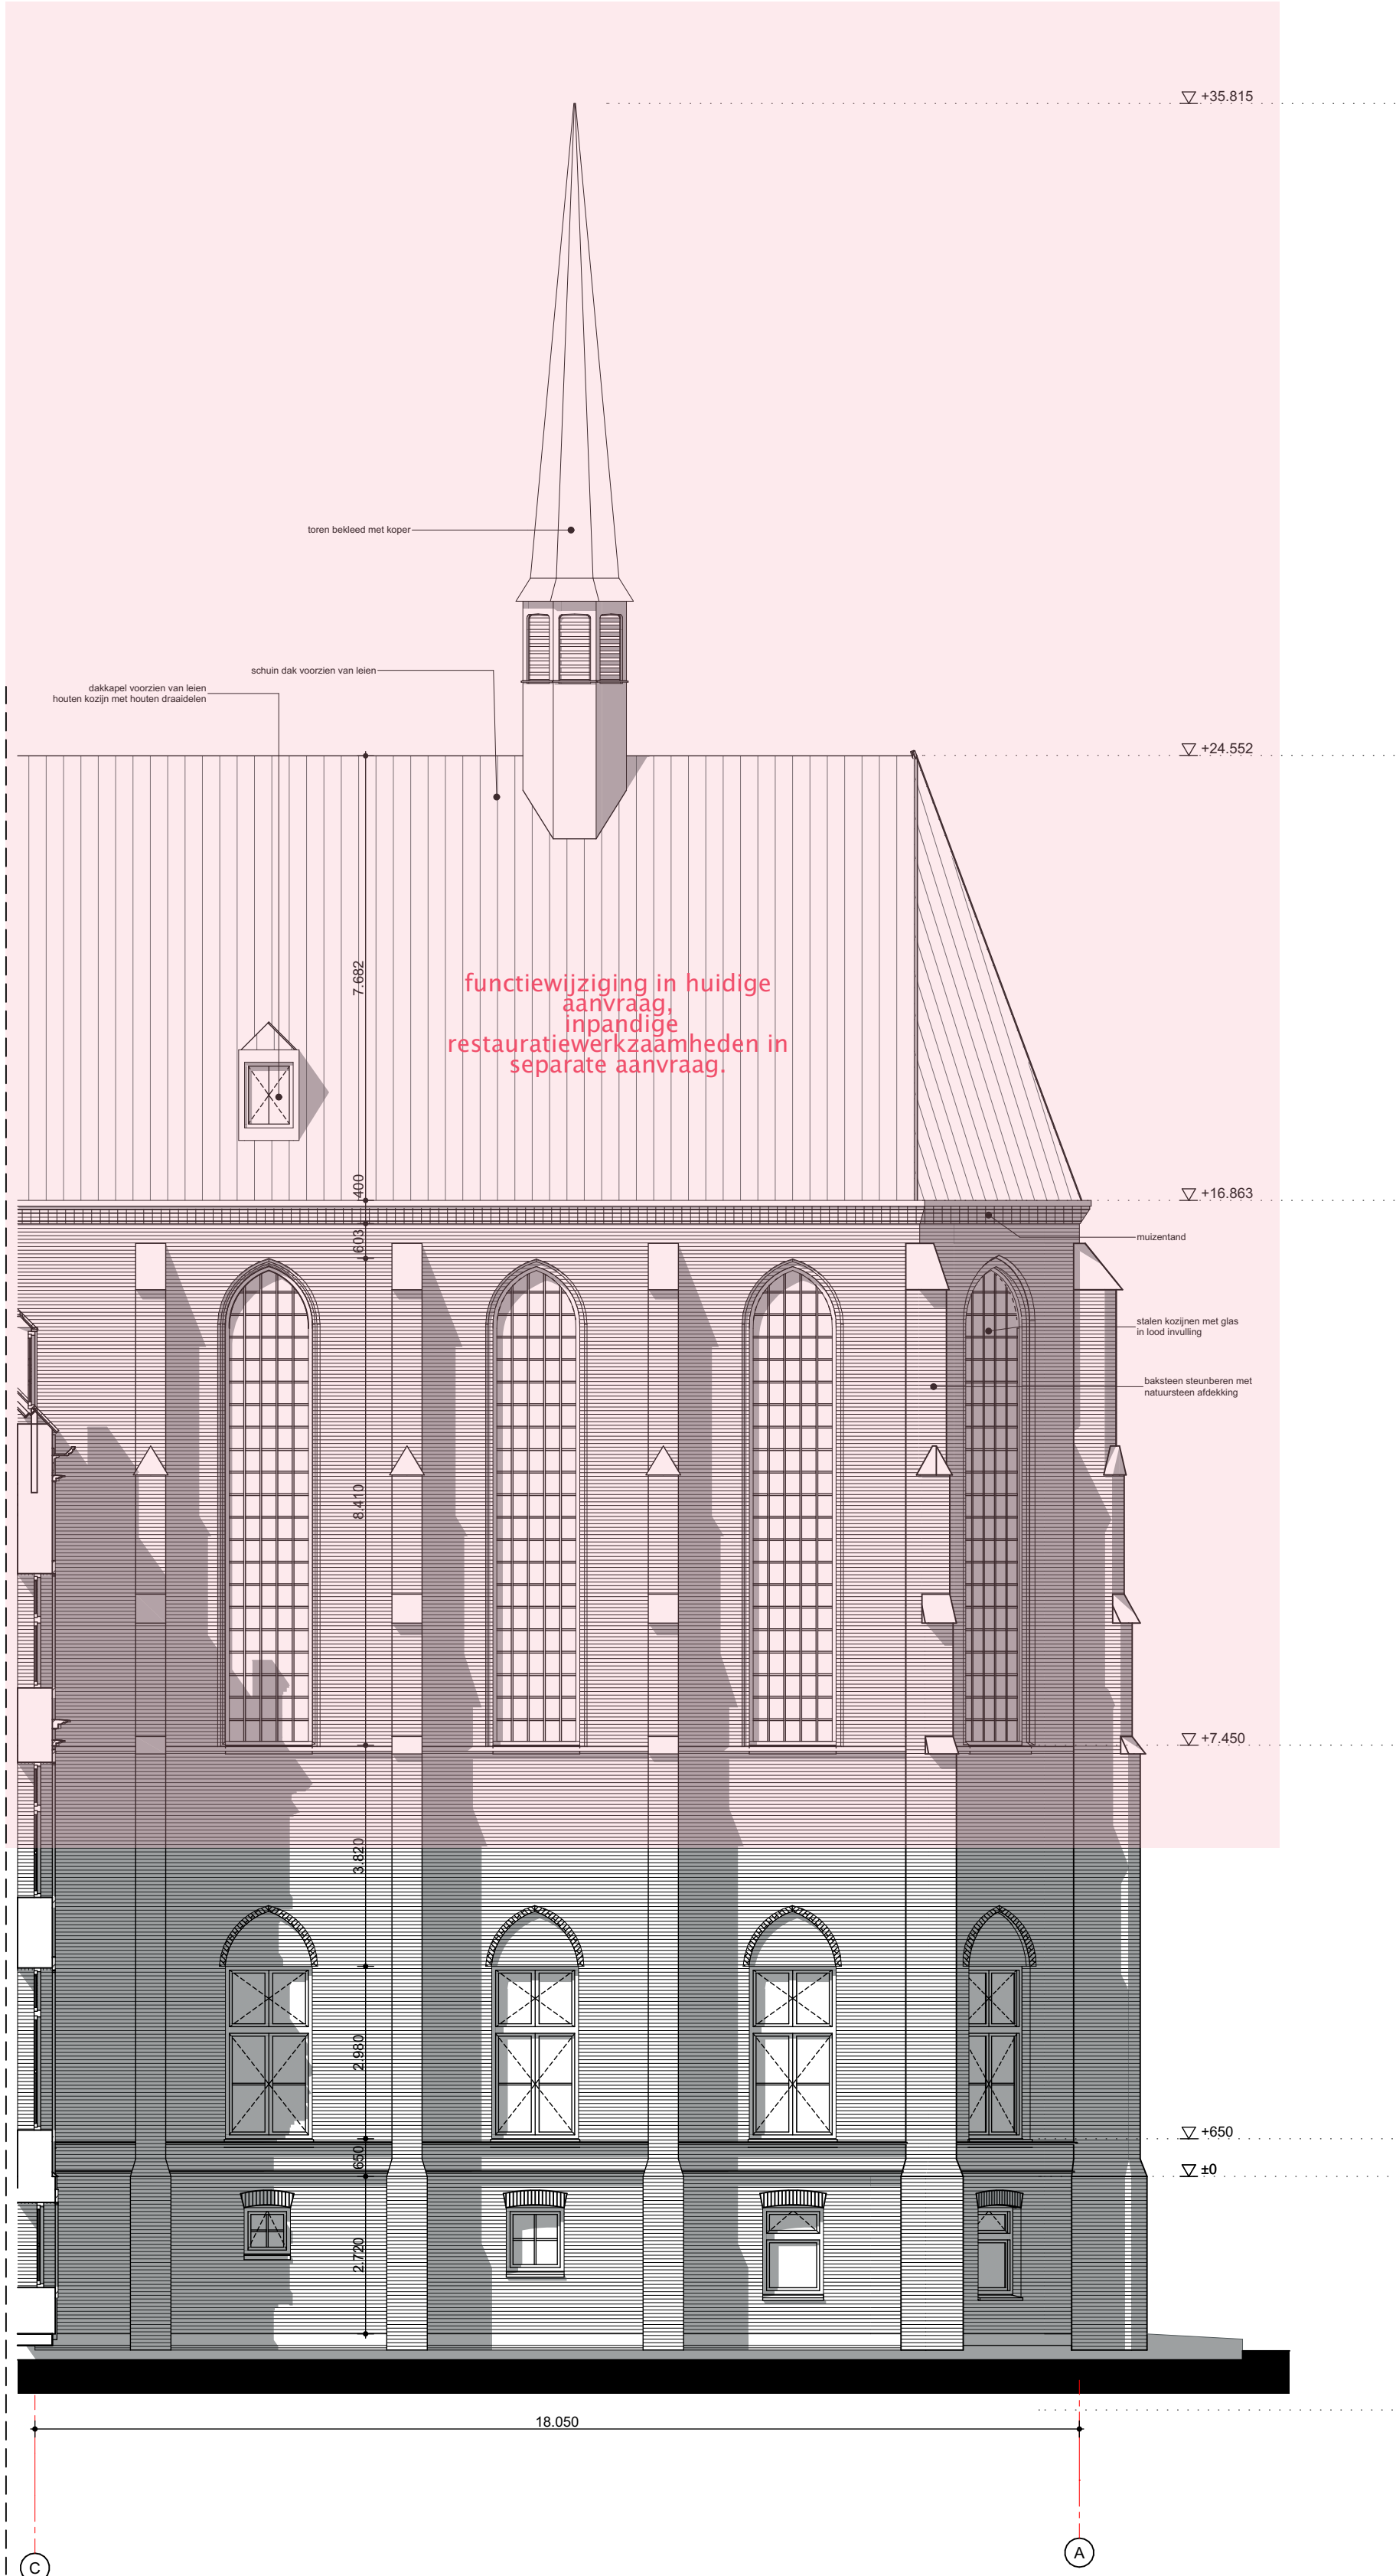

Zijgevel rechts voorkant klooster

011n

Herontwikkeling Klooster		project nummer
Watersley 1 6132KA Sittard		project
Watersley Sports & Talentpark Watersley 32 6132KA Sittard		opdrachtgever
Uitvoeringsgereed		fase
T0.25 Zijgevel klooster voorkant links, Zijgevel klooster voorkant rechts TO Gevels (nieuw)		onderdeel
1:100 schaal	A0 1181x841 A1 841x594 formaat	22-11-2022 datum
		Deze tekening is eigendom van Phidias Community Innovation en mag zonder schriftelijk toestemming niet gereproduceerd of anderszins gebruikt worden. Phidias Community Innovation Watersley 31 6132KASittard +31 (0) 46 711 1736 info@phidias.pro



011n

Herontwikkeling Klooster

Watersley 1
6132KA Sittard

Watersley Sports & Talentpark

Watersley 32
6132KA Sittard

Uitvoeringsgereed

T0.26

Linkergevel klooster

TO Gevels (nieuw)

1:100

schaal

A0 1181x841

A1 841x594


formaat

fase

onderdeel

22-11-2022

datum

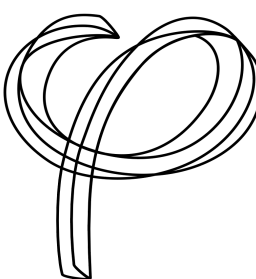


Deze tekening is eigendom van
Phidias Community Innovation
en mag zonder schriftelijk
toestemming niet gereproduceerd
of anderszins gebruikt worden

Phidias Community Innovation
Watersley 31
6132KA Sittard
+31 (0) 46 711 1736
info@phidias.pro



Voorgevel gebouw 2

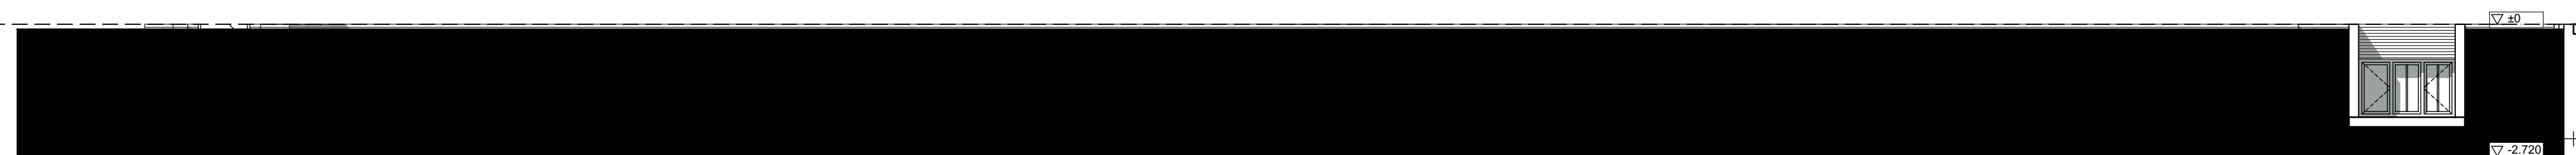

Voorgevel gebouw 2 onder maaiveld

011n

Project number

Herontwikkeling Klooster

Watersley 1

6132KA Sittard

project

Watersley Sports & Talentpark

Watersley 32

6132KA Sittard

opdrachtgever

Uitvoeringsgereed

fase

T0.27

Voorgevel Linkerdeel flat

TO Gevels (nieuw)

onderdeel

1:100


1:100
schaal

A0 1181x841
A1 841x504

A1 841x594
formaat

22-11-2022

22-11-2022
datum

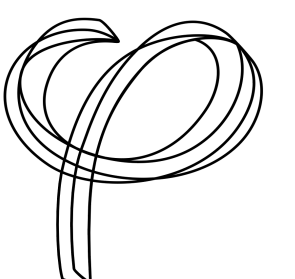

Deze tekening is eigendom van Phidias Community Innovation en mag zonder schriftelijk stemming niet gereproduceerd of anderszins gebruikt worden


Indias Community Innovation

atersley 31


32KASittard

1 (0) 46 711 1736

info@phidias.pro

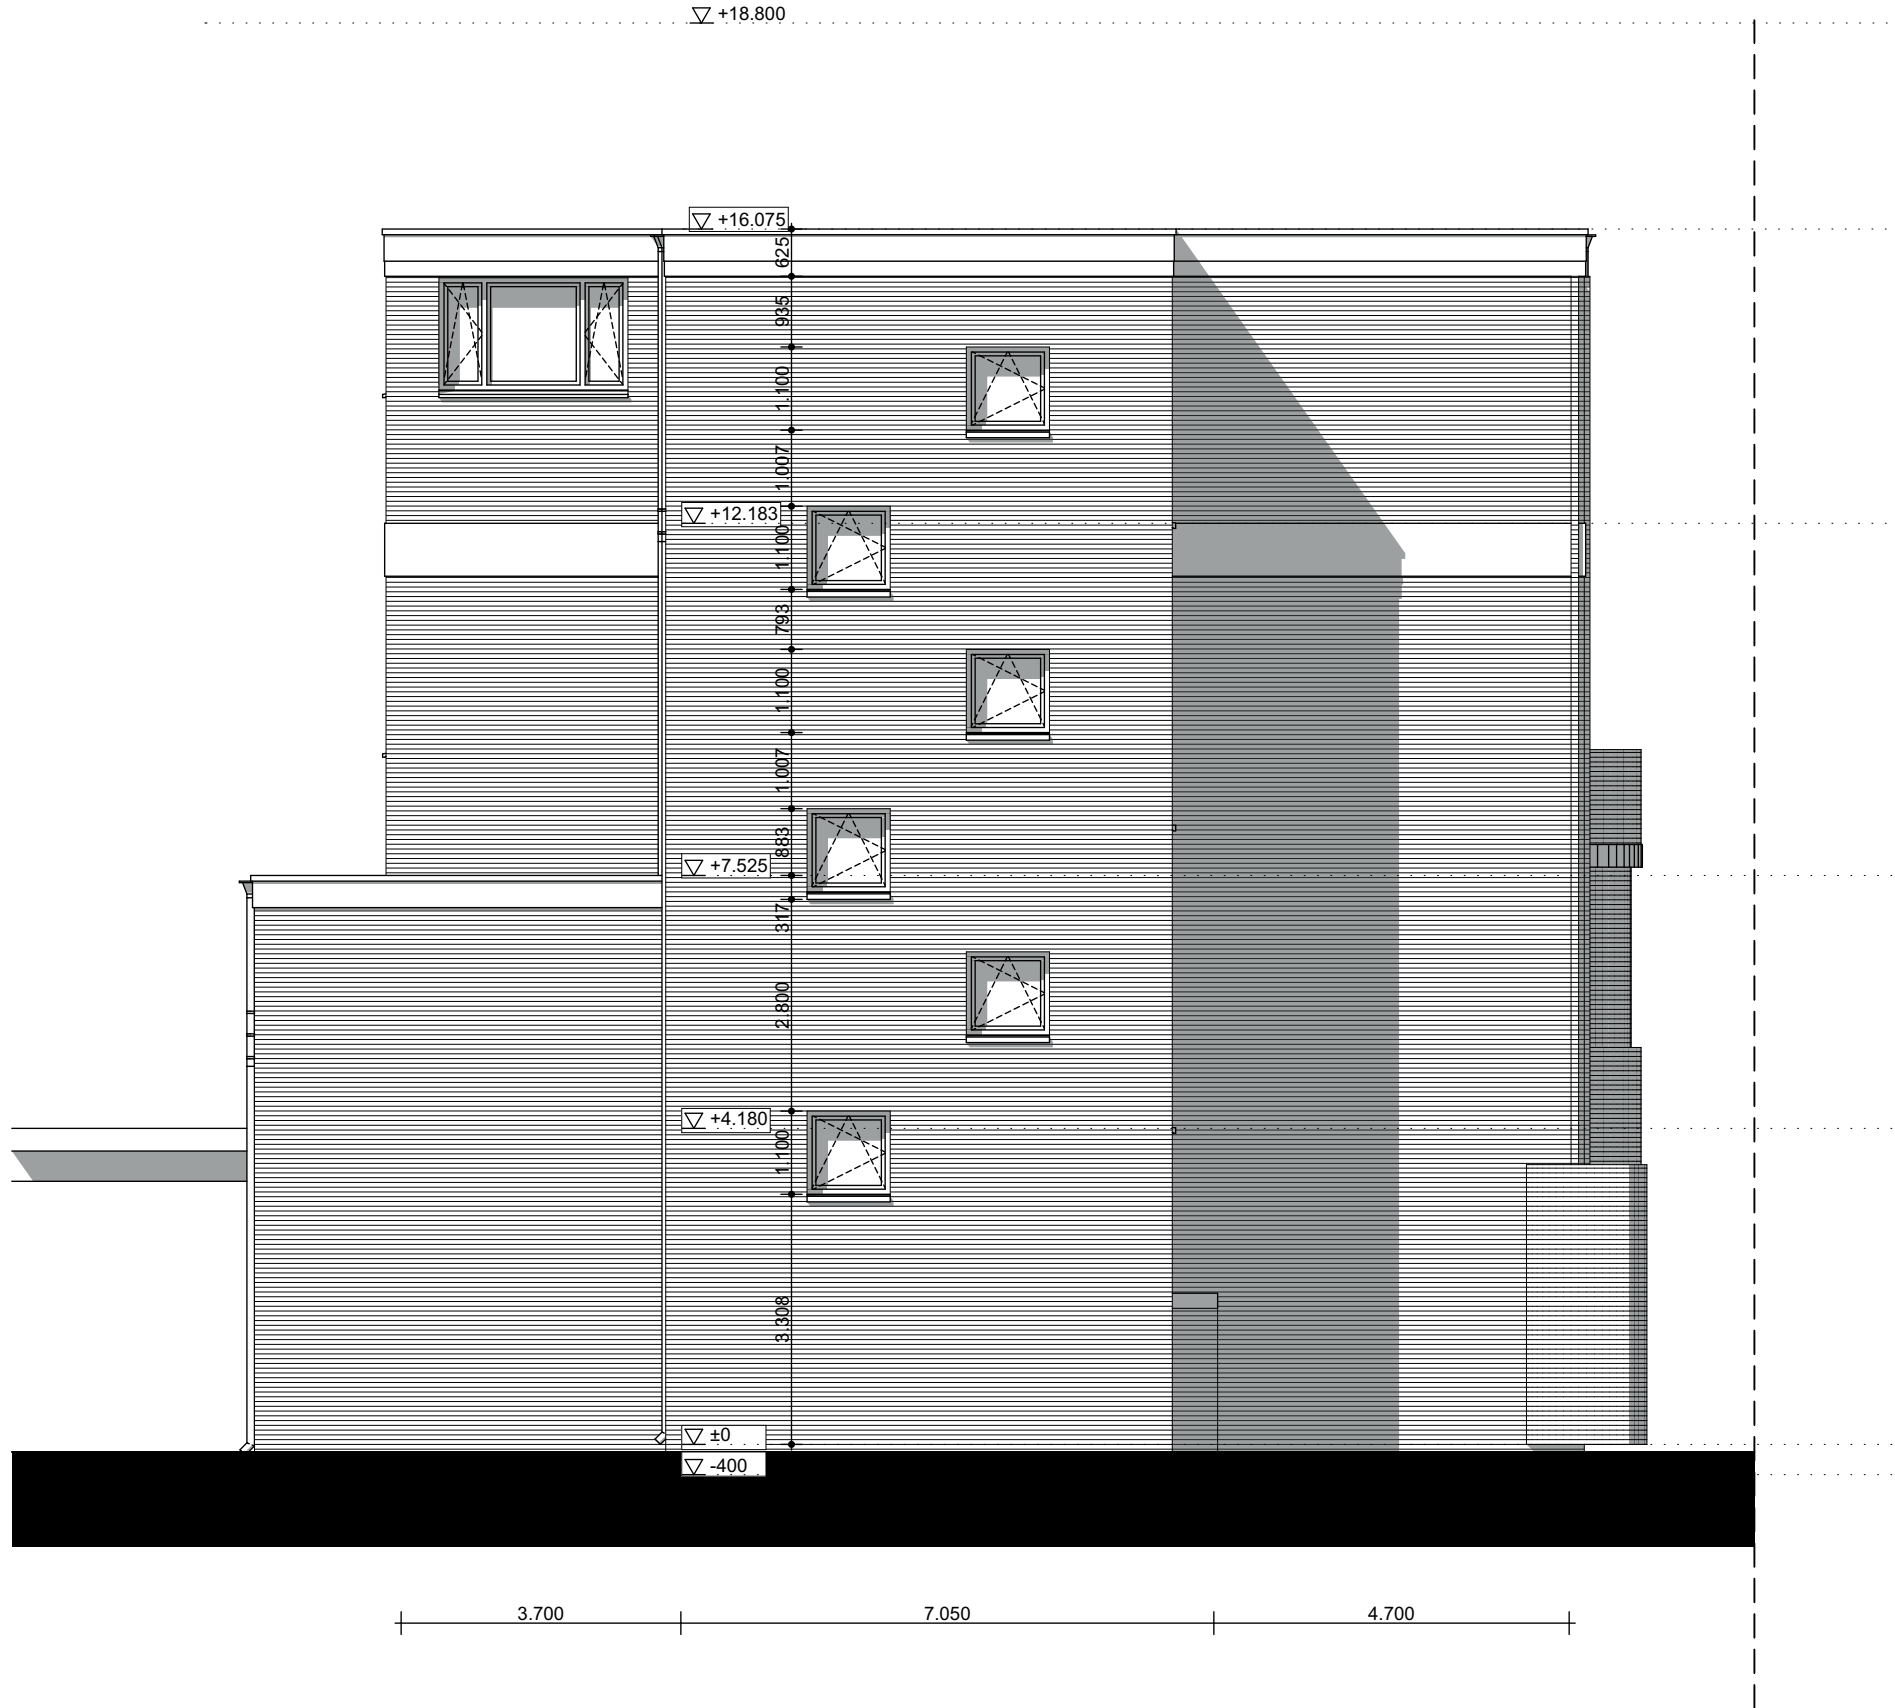

Linkergevel gebouw 2

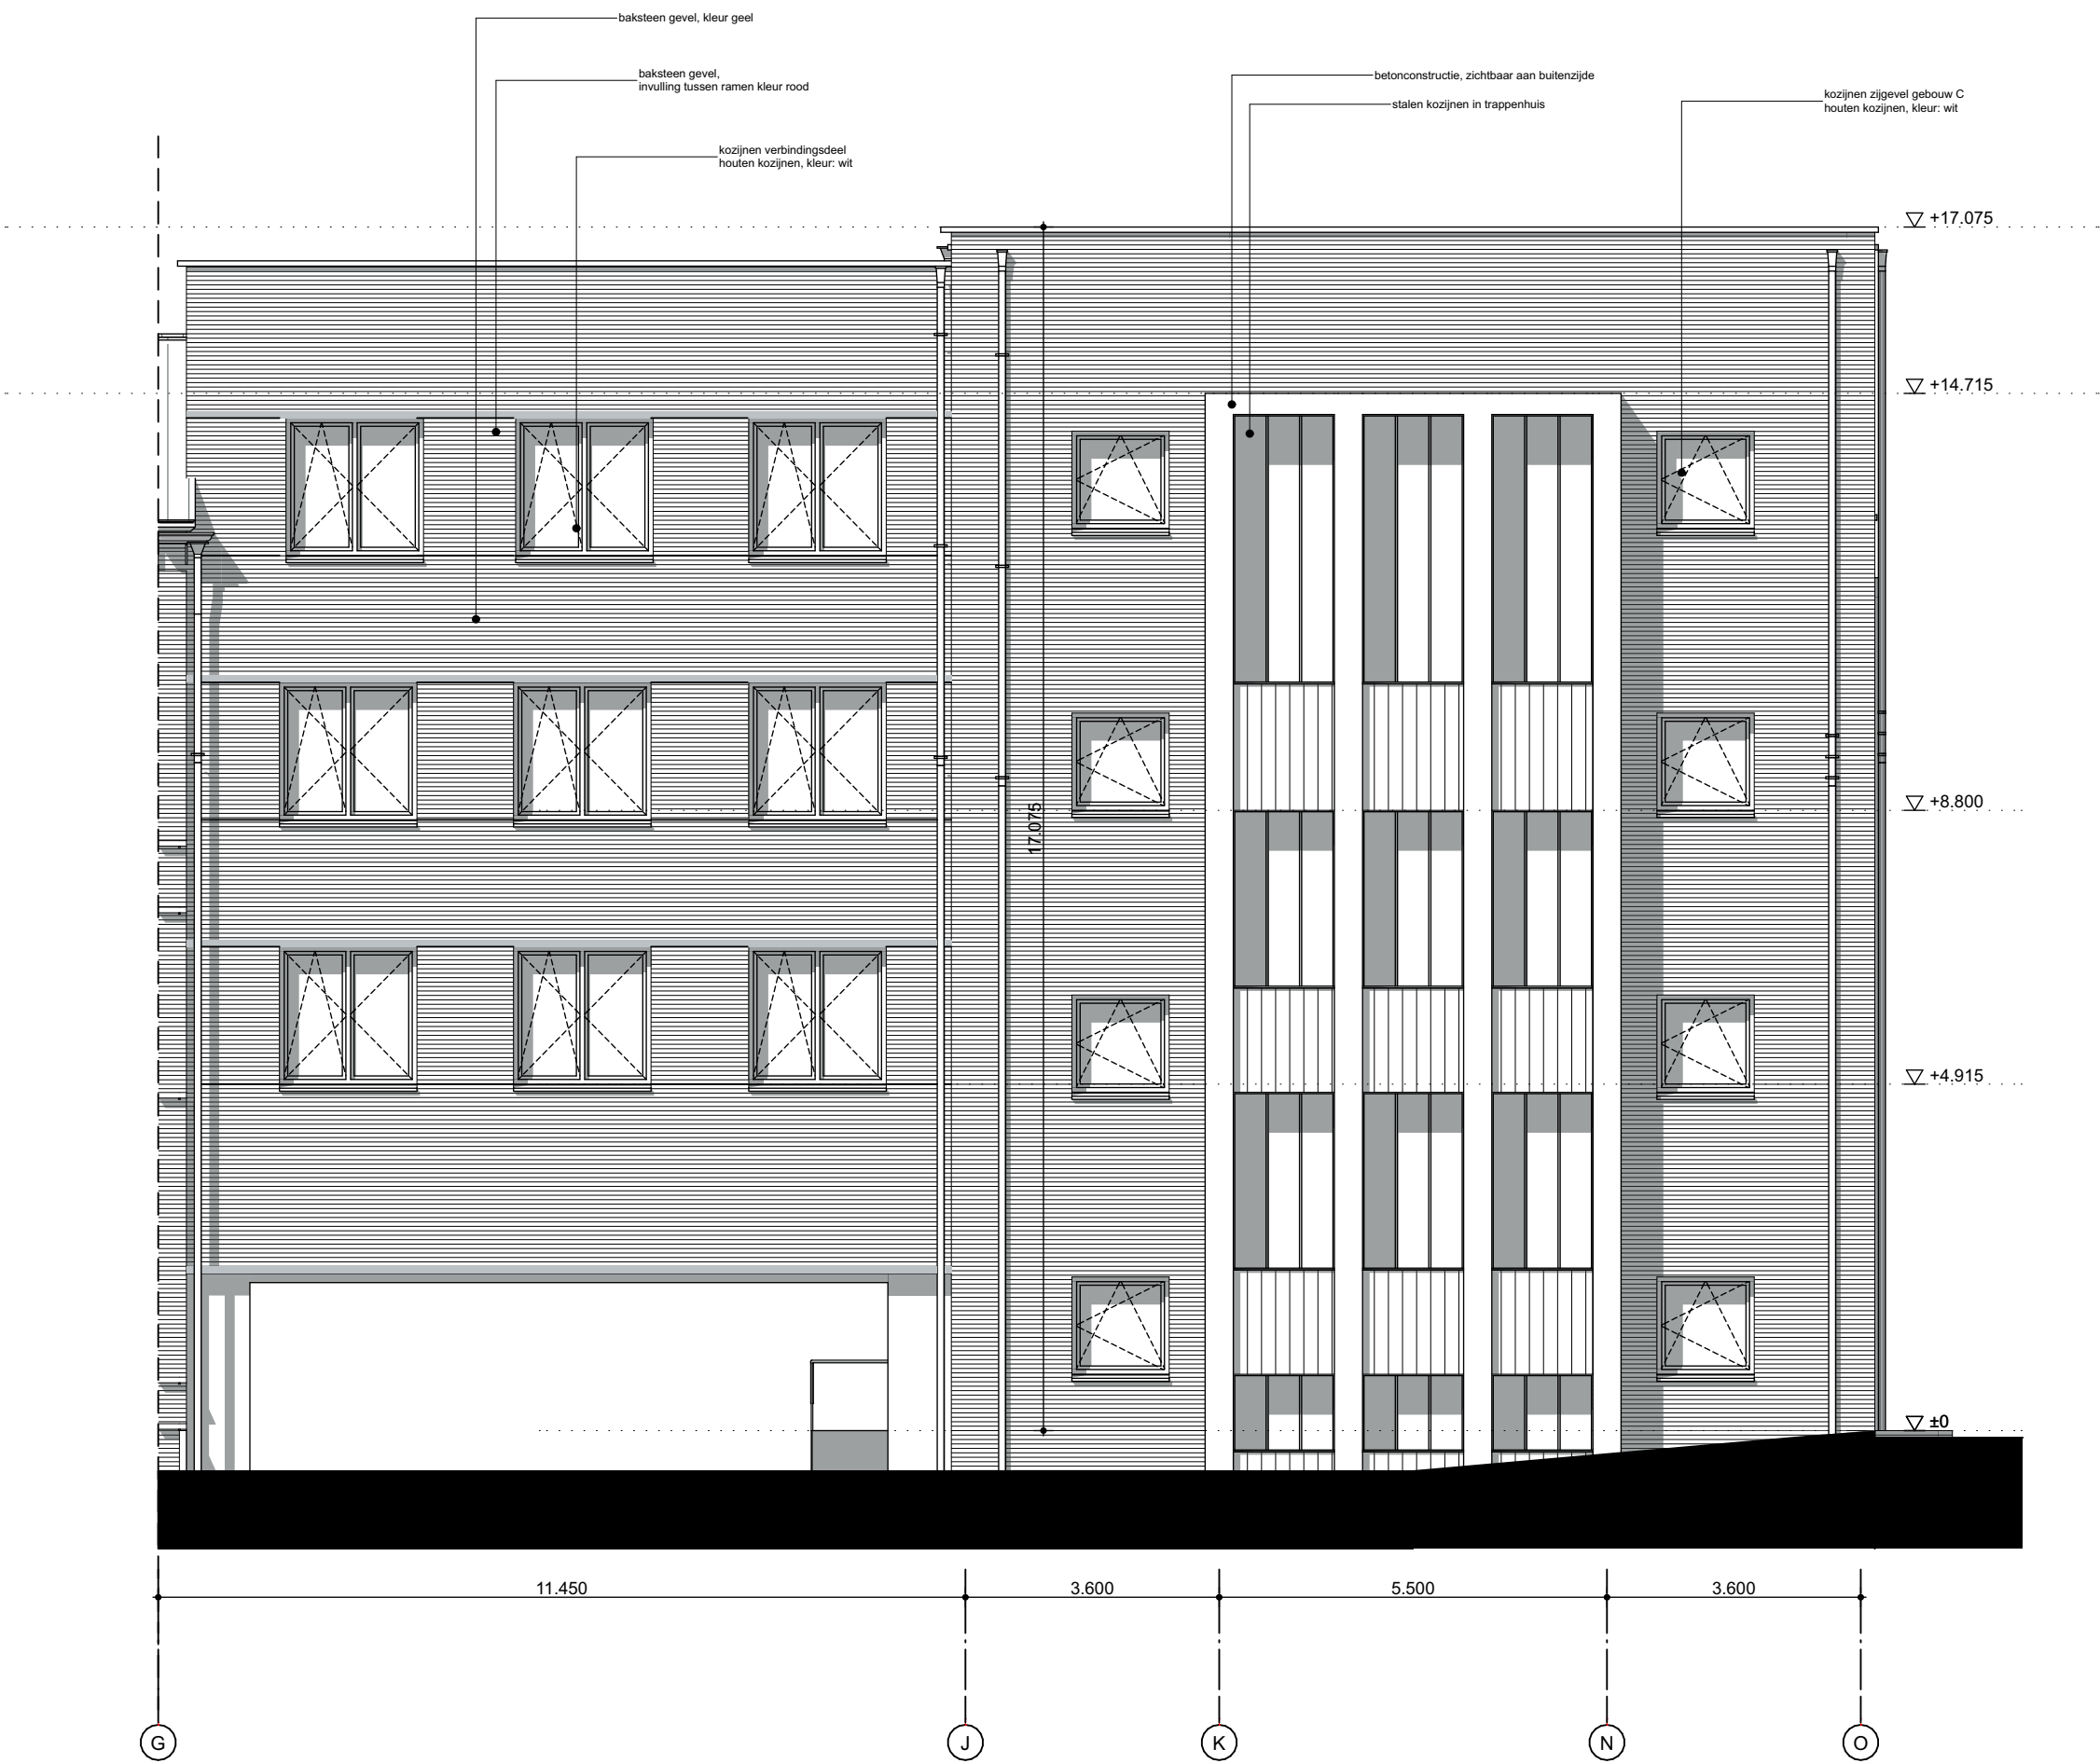


Rechtergevel gebouw 3

011n

Herontwikkeling Klooster		project nummer
Watersley 1 6132KA Sittard		project
Watersley Sports & Talentpark Watersley 32 6132KA Sittard		opdrachtgever
Uitvoeringsgereed		fase
TO.28 Zijgevel links flat, Zijgevel rechts flat		
TO Gevels (nieuw)		onderdeel
1:100 schaal	A0 1181x841 A1 841x594 formaat	22-11-2022 datum
		Deze tekening is eigendom van Phidias Community Innovation en mag zonder schriftelijk toestemming niet gereproduceerd of anderszins gebruikt worden. Phidias Community Innovation Watersley 31 6132KASittard +31 (0) 46 711 1736 info@phidias.pro



Achtergevel gebouw 2

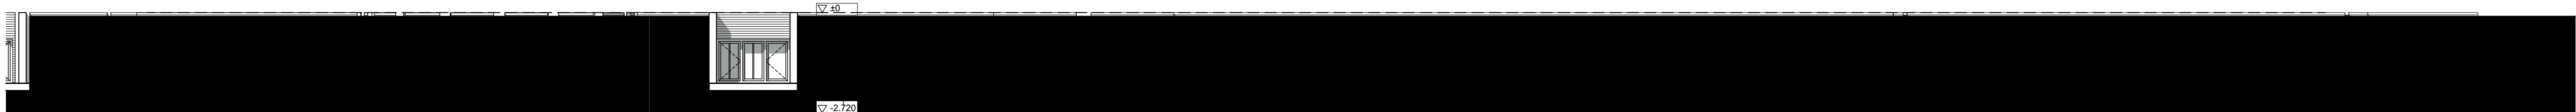

Achtergevel gebouw 2 onder maaiveld

011n

Herontwikkeling Klooster

Watersley 1
6132KA Sittard

Watersley Sports & Talentpark

Watersley 32
6132KA Sittard

Uitvoeringsgereed

T0.29

Achtergevel Links flat

TO Gevels (nieuw)

1:100

schaal

A0 1181x841

A1 841x594


formaat

fase

onderdeel

22-11-2022

datum

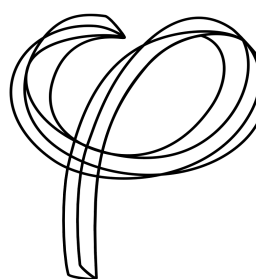

project nummer

project

opdrachtgever

Deze tekening is eigendom van
Phidias Community Innovation
en mag zonder schriftelijk
toestemming niet gereproduceerd
of anderszins gebruikt worden

Phidias Community Innovation
Watersley 31
6132KASittard
+31 (0)46 711 1736
info@phidias.pro




011n

Herontwikkeling Klooster		project nummer
Watersley 1		
6132KA Sittard		project
Watersley Sports & Talentpark		
Watersley 32		
6132KA Sittard		opdrachtgever
Uitvoeringsgereed		fase
T0.30		
Achtergevel rechts flat		
TO Gevels (nieuw)		onderdeel
1:100	A0 1181x841	22-11-2022
schaal	A1 841x594	datum
formaat		
		Deze tekening is eigendom van Phidias Community Innovation en mag zonder schriftelijk toestemming niet gereproduceerd of anderszins gebruikt worden
		Phidias Community Innovation
		Watersley 31
		6132KASittard
		+31 (0) 46 711 1736
		info@phidias.pro



Rechtergevel klooster

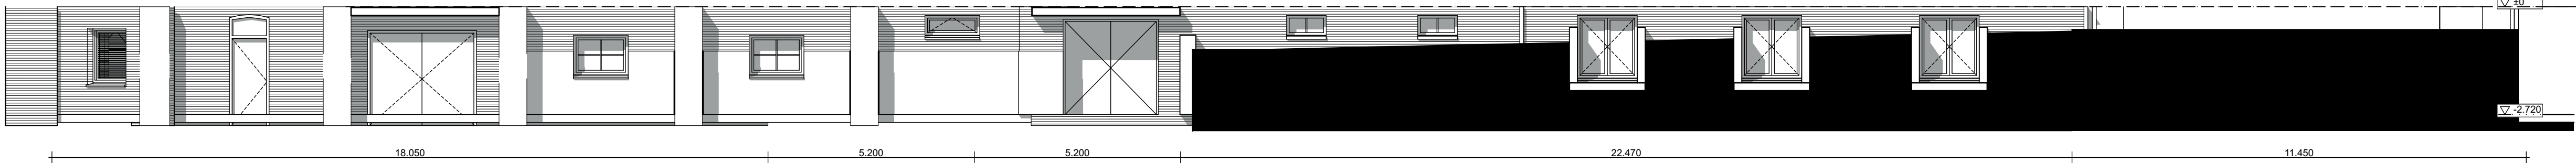

Rechtergevel klooster onder maaiveld

011n

Herontwikkeling Klooster

Watersley 1
6132KA Sittard

Watersley Sports & Talentpark

Watersley 32
6132KA Sittard

Uitvoeringsgereed

T0.31

Rechtergevel klooster

TO Gevels (nieuw)

1:100

schaal

A0 1181x841


A1 841x594

formaat

fase

onderdeel

datum

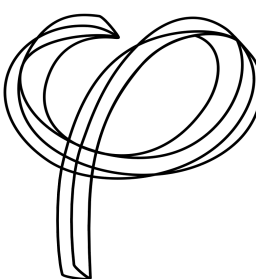

Deze tekening is eigendom van
Phidias Community Innovation
en mag zonder schriftelijk
toestemming niet gereproduceerd
of anderszins gebruikt worden

Phidias Community Innovation
Watersley 31
6132KASittard
+31 (0)46 711 1736
info@phidias.pro



project nummer

Watersley 1

6132KA Sittard

Watersley Sports & Talentpark

Watersley 32

6132KA Sittard

Uitvoeringsgereed

T0.32

Achtergevel klooster

TO Gevels (nieuw)

onderdeel

1:100

schaal

A0 1181x841
A1 841x504

formaat

22-11-2022

datum

Deze tekening is eigendom van
Phidias Community Innovation
en mag zonder schriftelijk
toestemming niet gereproduceerd
of anderszins gebruikt worden

idias Community Innovation

Watersley 31


6132KASittard

+31 (0) 46 711 1736

info@phidias.pro




Binnengevel rechts klooster

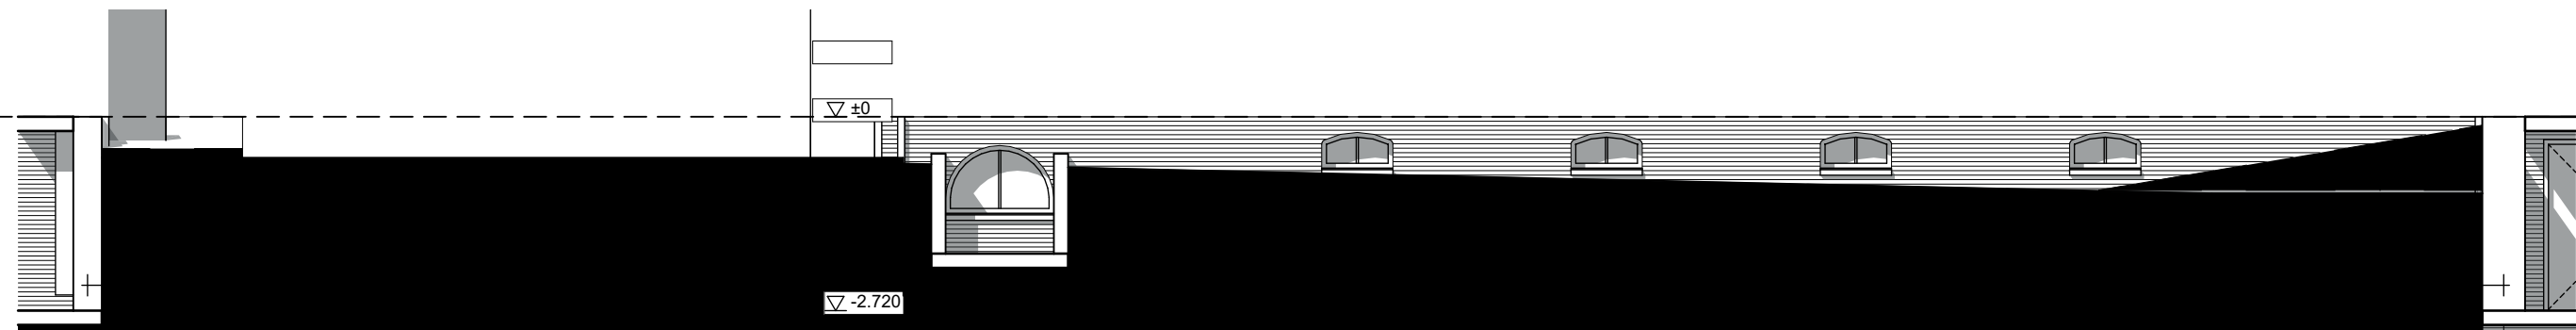

Binnengevel rechts klooster onder maaiveld



Binnengevel links klooster

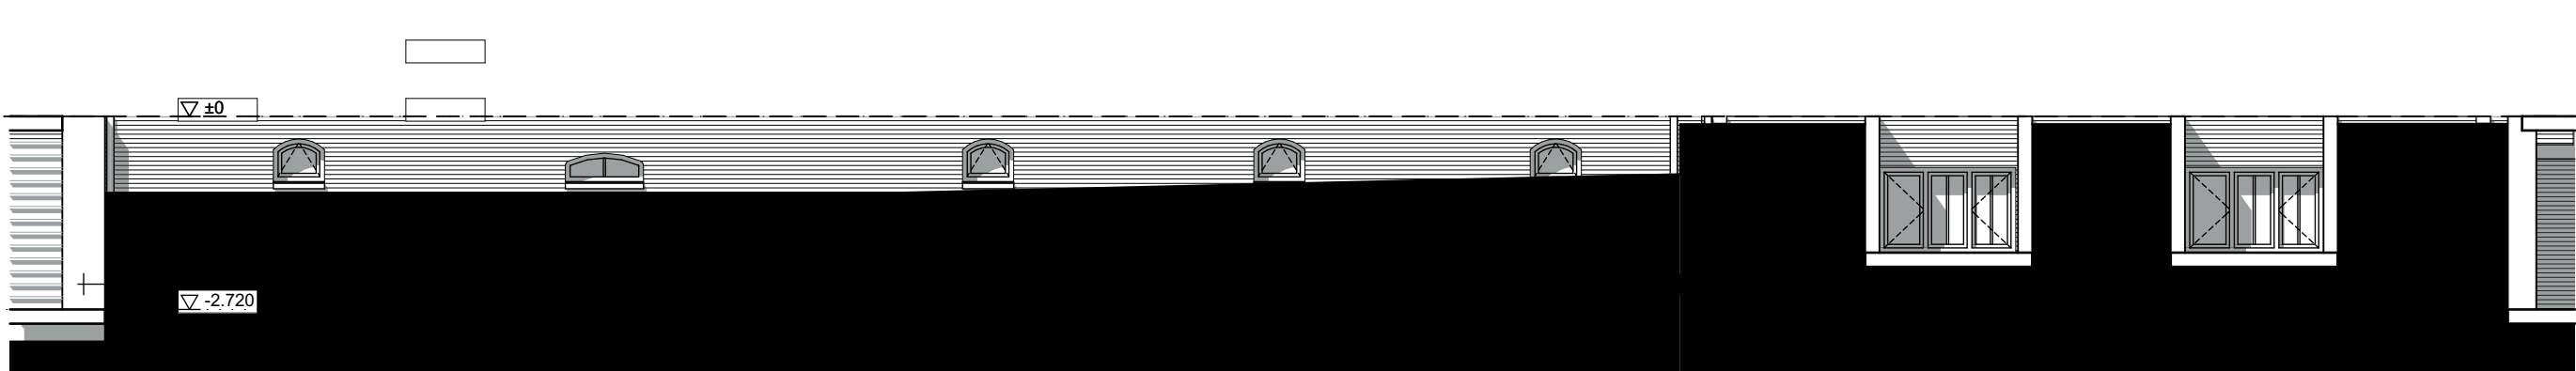

Binnengevel links klooster onder maaiveld

011n

project nummer

Herontwikkeling Klooster

Watersley 1
6132KA Sittard

project

Watersley Sports & Talentpark

Watersley 32
6132KA Sittard

opdrachtgever

Uitvoeringsgereed

fase

T0.33

Zijgevel klooster binnen links, Zijgevel klooster
binnen rechts

TO Gevels (nieuw)


onderdeel

1:100

schaal

A0 1181x841
A1 841x594
formaat

22-11-2022
datum

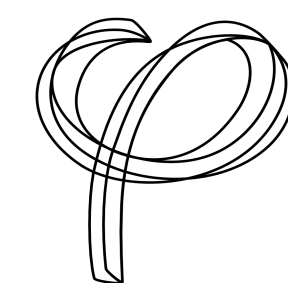


Deze tekening is eigendom van
Phidias Community Innovation
en mag zonder schriftelijk
toestemming niet gereproduceerd
of anderszins gebruikt worden

Phidias Community Innovation
Watersley 31
6132KASittard
+31 (0) 46 711 1736
info@phidias.pro





Voorgevel gebouw 3

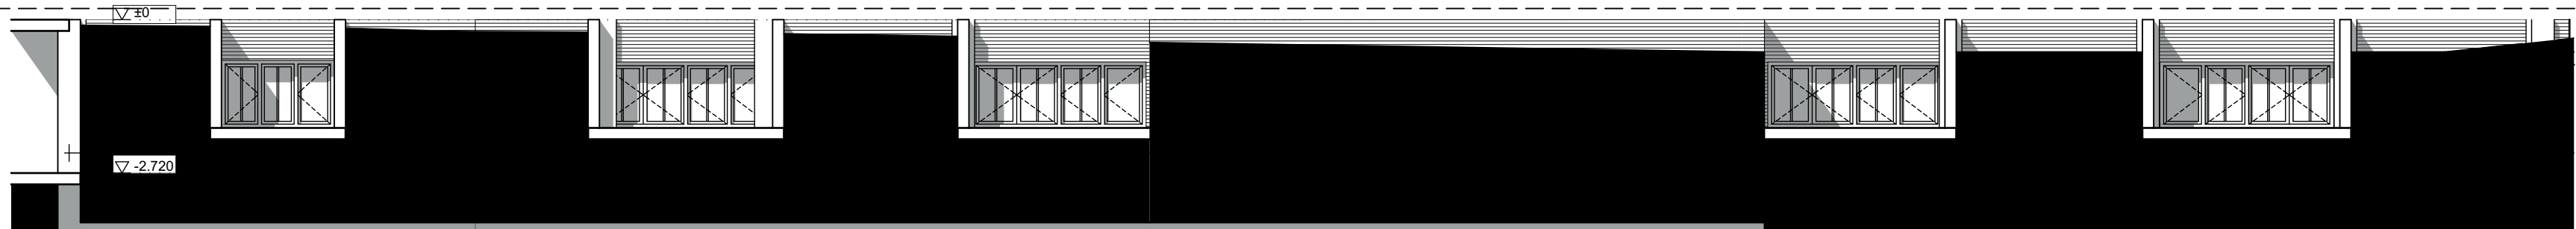


Voorgevel gebouw 3 onder maaiveld

011n

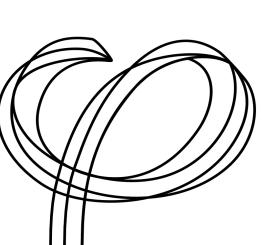Herontwikkeling Klooster		
Watersley 1		project
6132KA Sittard		
Watersley Sports & Talentpark		opdrachtgever
Watersley 32		
6132KA Sittard		Deze tekening is eigendom van Phidias Community Innovation en mag zonder schriftelijk toestemming niet gereproduceerd of anderszins gebruikt worden
Uitvoeringsgereed		
fase		
T0.34		
Voorgevel gebouw 3, Voorgevel gebouw 3-2		Phidias Community Innovation Watersley 31 6132KASittard +31 (0) 46 711 1736 info@phidias.pro
TO Gevels (nieuw)		
onderdeel		
1:100	A0 1181x841	
schaal	A1 841x594	
	formaat	
	22-11-2022	
	datum	

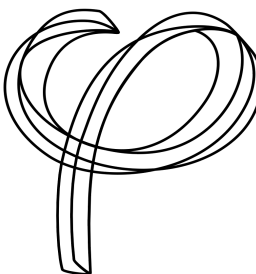

Phidias Community Innovation
Watersley 31
6132KASittard
+31 (0)46 711 1736
info@phidias.pro

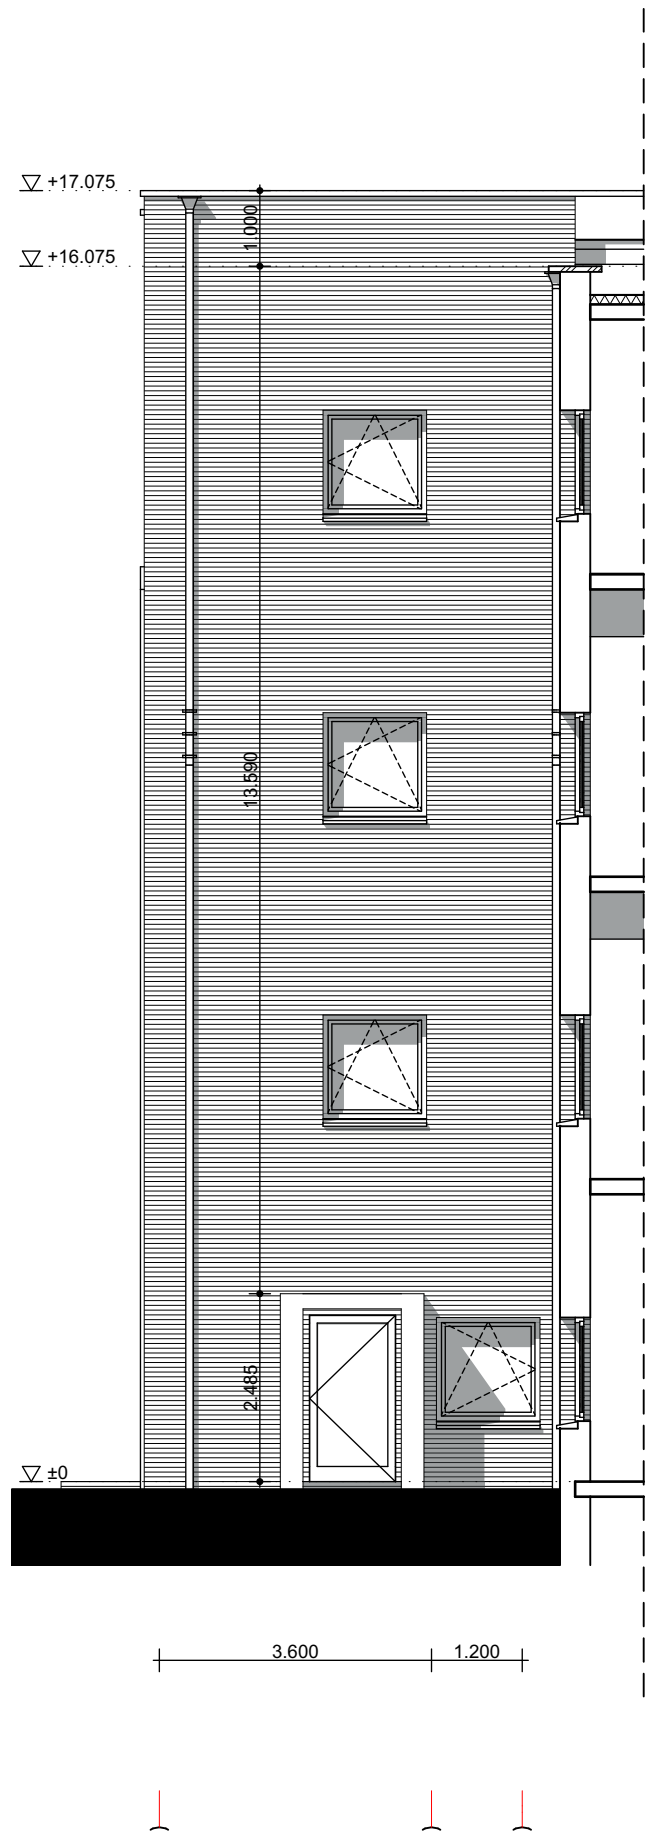


Linkergevel gebouw 3



Zijgevel Trappenhuis klooster



Zijgevel liftopbouw gebouw 3

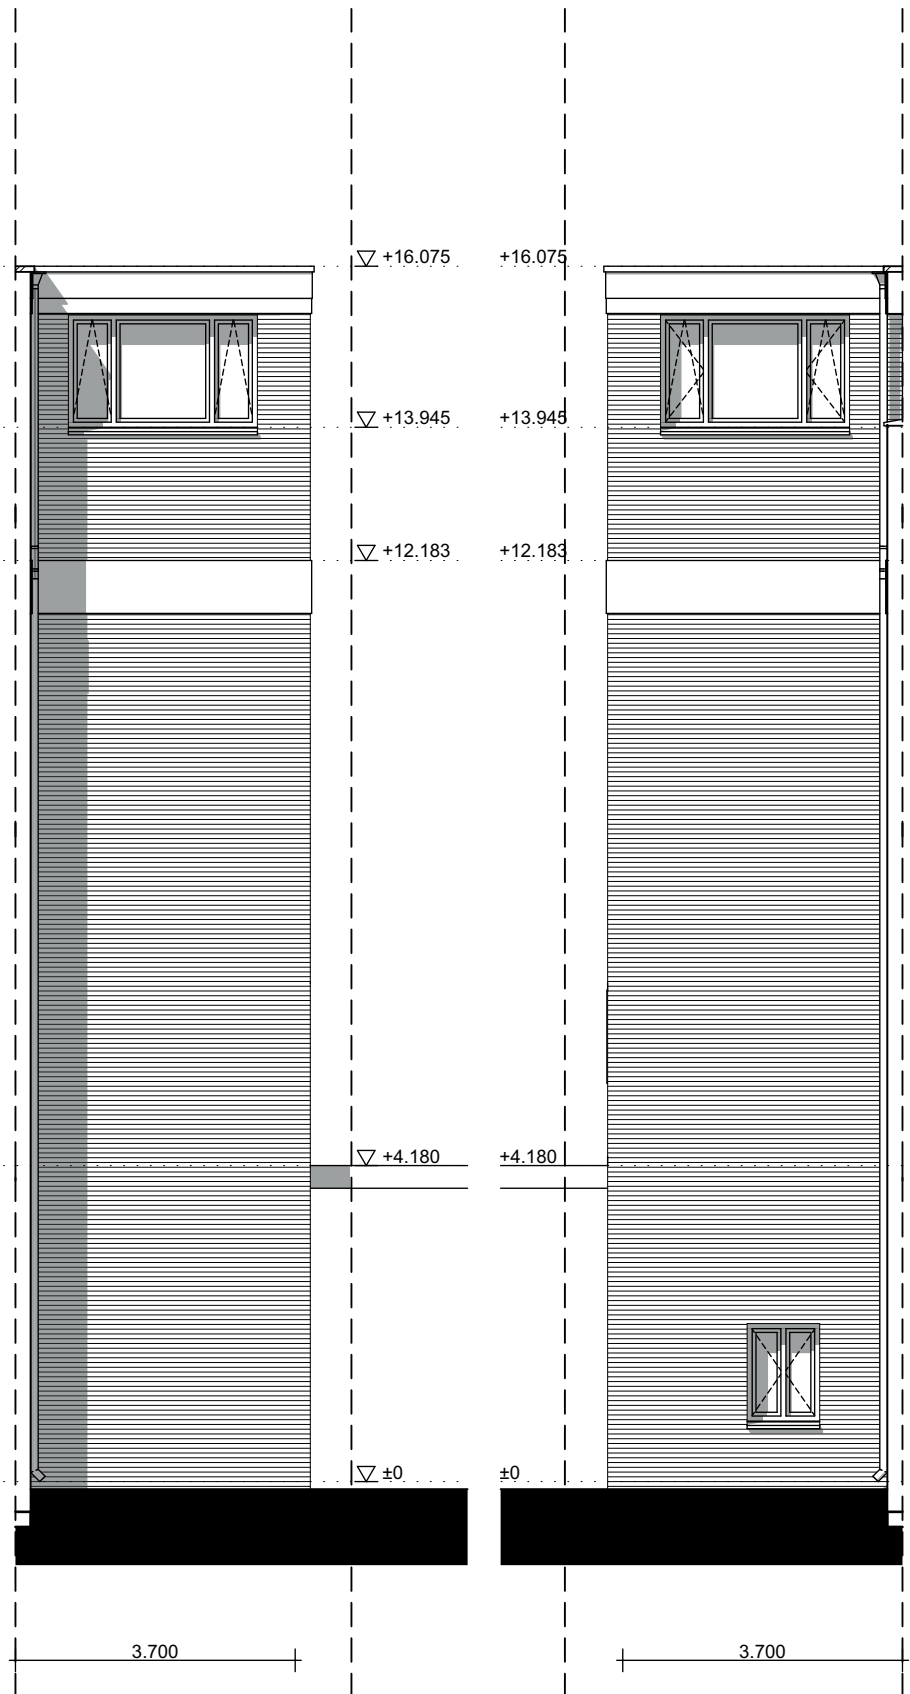

Zijgevel uitbouw gebouw 2

011n

Herontwikkeling Klooster

Watersley 1
6132KA Sittard

Watersley Sports & Talentpark

Watersley 32
6132KA Sittard

Uitvoeringsgereed

T0.35

Zijgevel Liftopbouw gebouw 3, Zijgevel trappenhuis
klooster Links, Zijgevel trappenhuis klooster rechts,
Zijgevel links gebouw 3, Zijgevel rechterzijde
gebouw 2

1:100

schaal

A0 1181x841

A1 841x594


formaat

fase

onderdeel

22-11-2022

datum

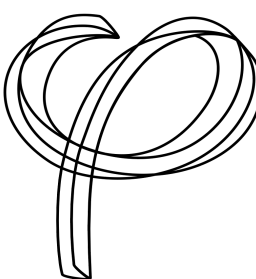

project nummer

project

opdrachtgever

Deze tekening is eigendom van
Phidias Community Innovation
en mag zonder schriftelijk
toestemming niet gereproduceerd
of anderszins gebruikt worden

Phidias Community Innovation

Watersley 31

6132KASittard

+31 (0) 46 711 1736

info@phidias.pro