



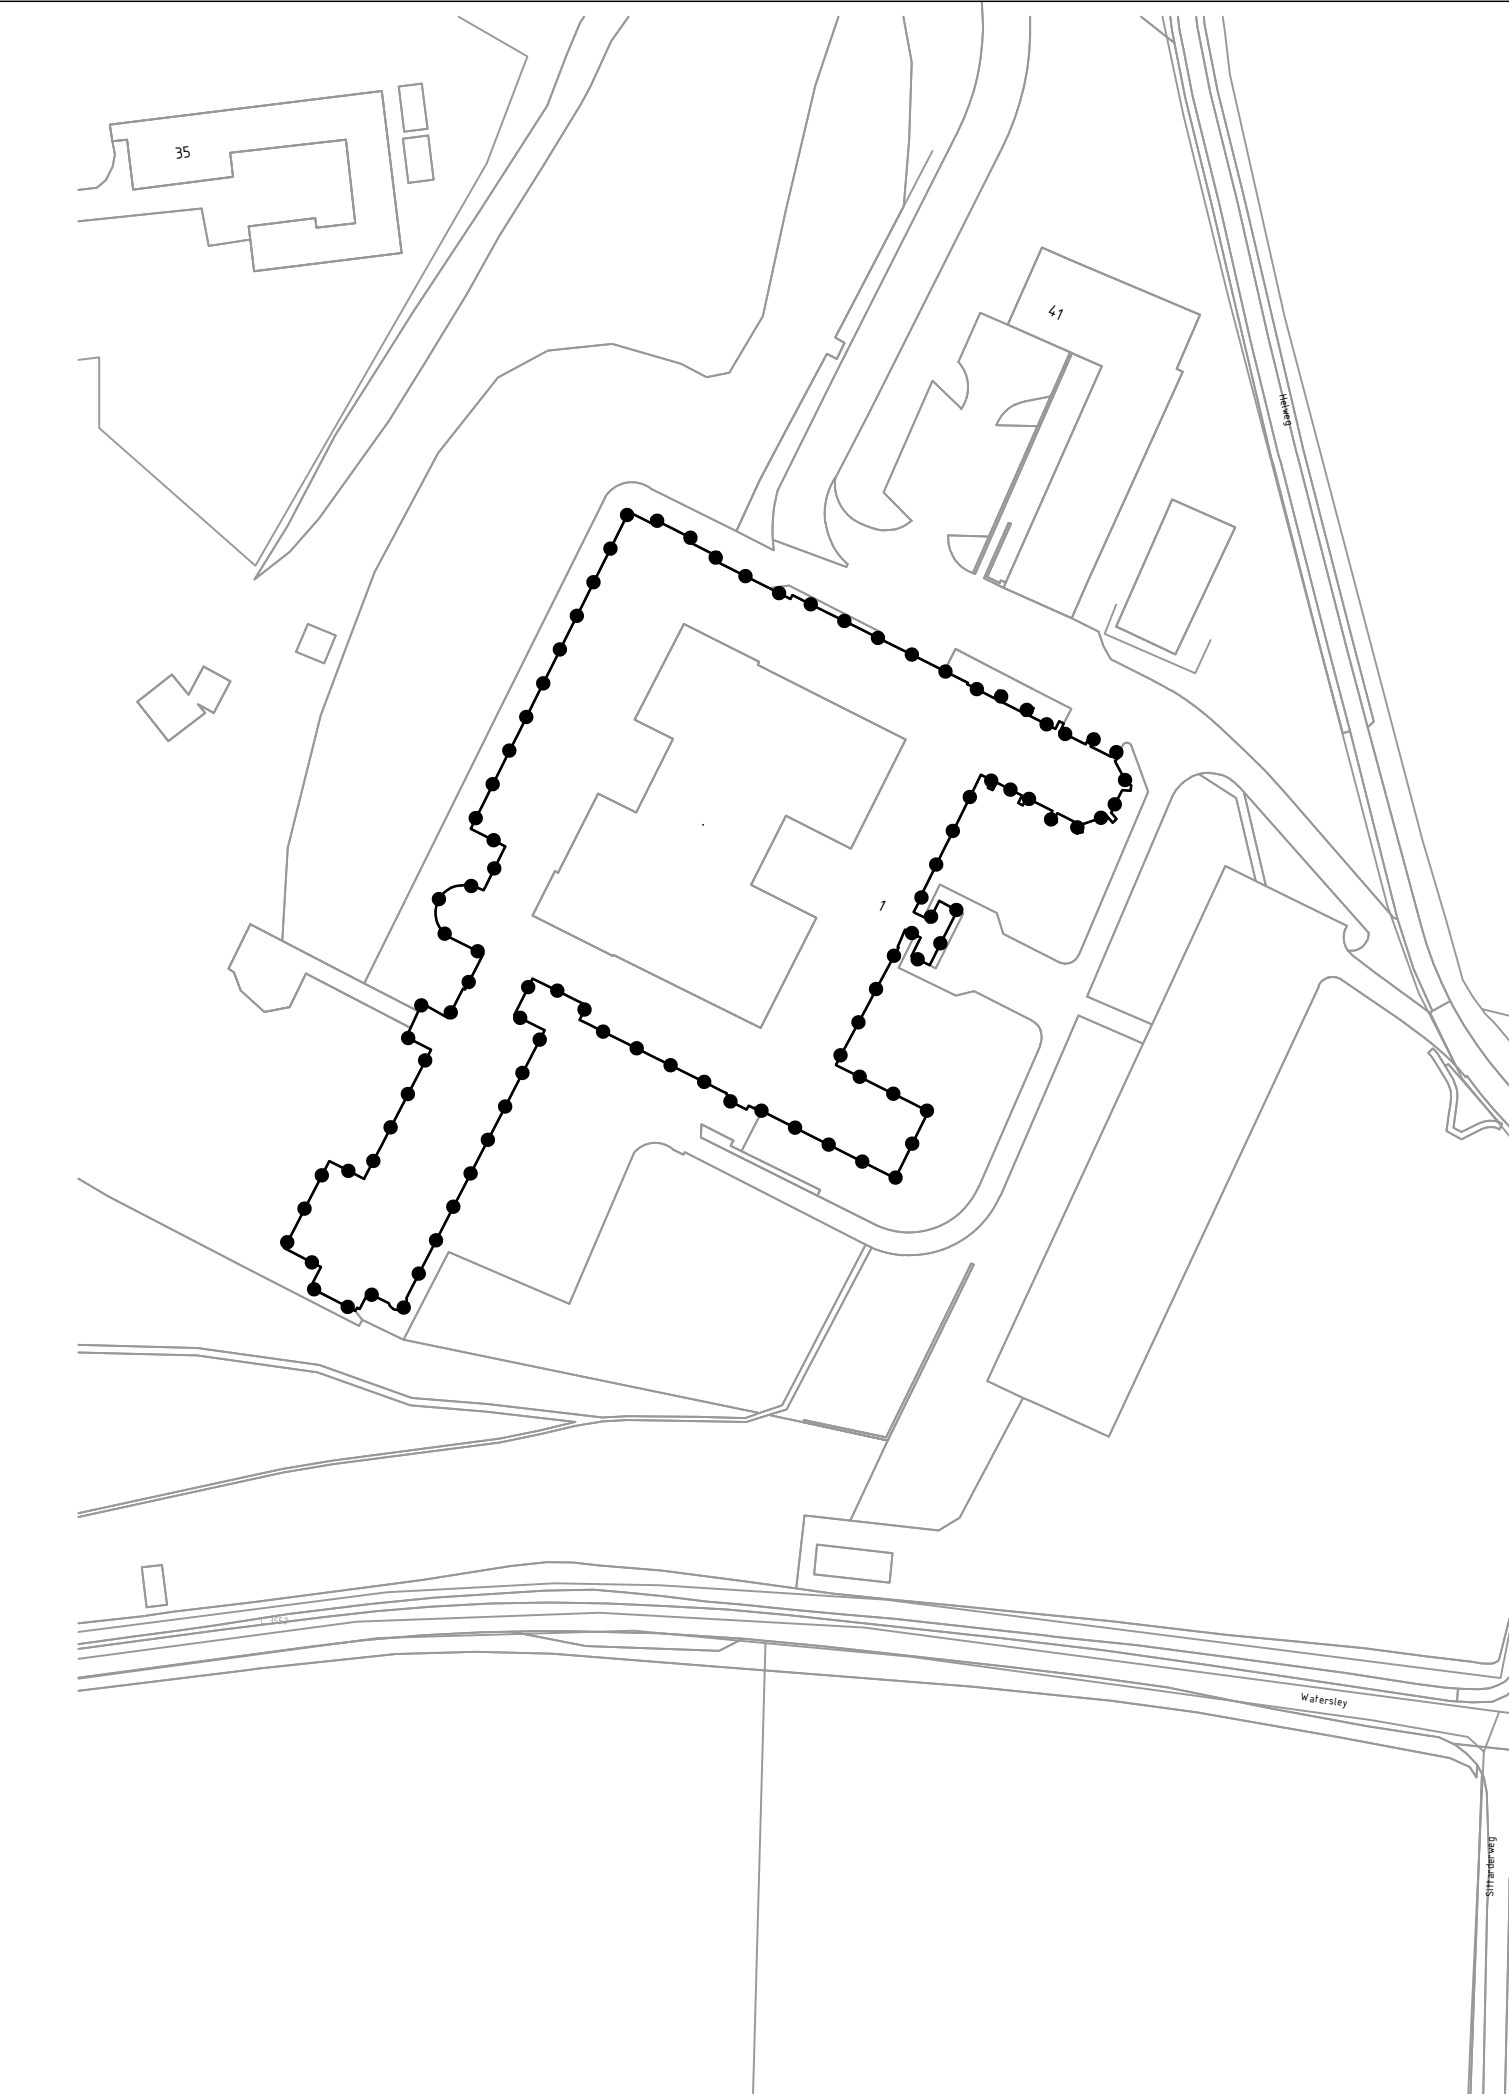

GEBIED OMGEVINGSVERGUNNING

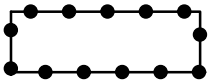

Omgevingsvergunning Herbestemming Klooster Watersley Sittard

Gewijzigd : _____

Gewijzigd : _____

Omgevingsvergunning Herbestemming Klooster Watersley Sittard

Gemeente Sittard-Geleen

verbeelding



Planstatus : ontwerp

Vastgesteld : _____

Datum : 25.06.2023

Schaal : 1:1.000

Projectnummer : 2023.11-29

NL.IMRO.1883.OVKIstrWatersley-ON01