






Doorsnede I

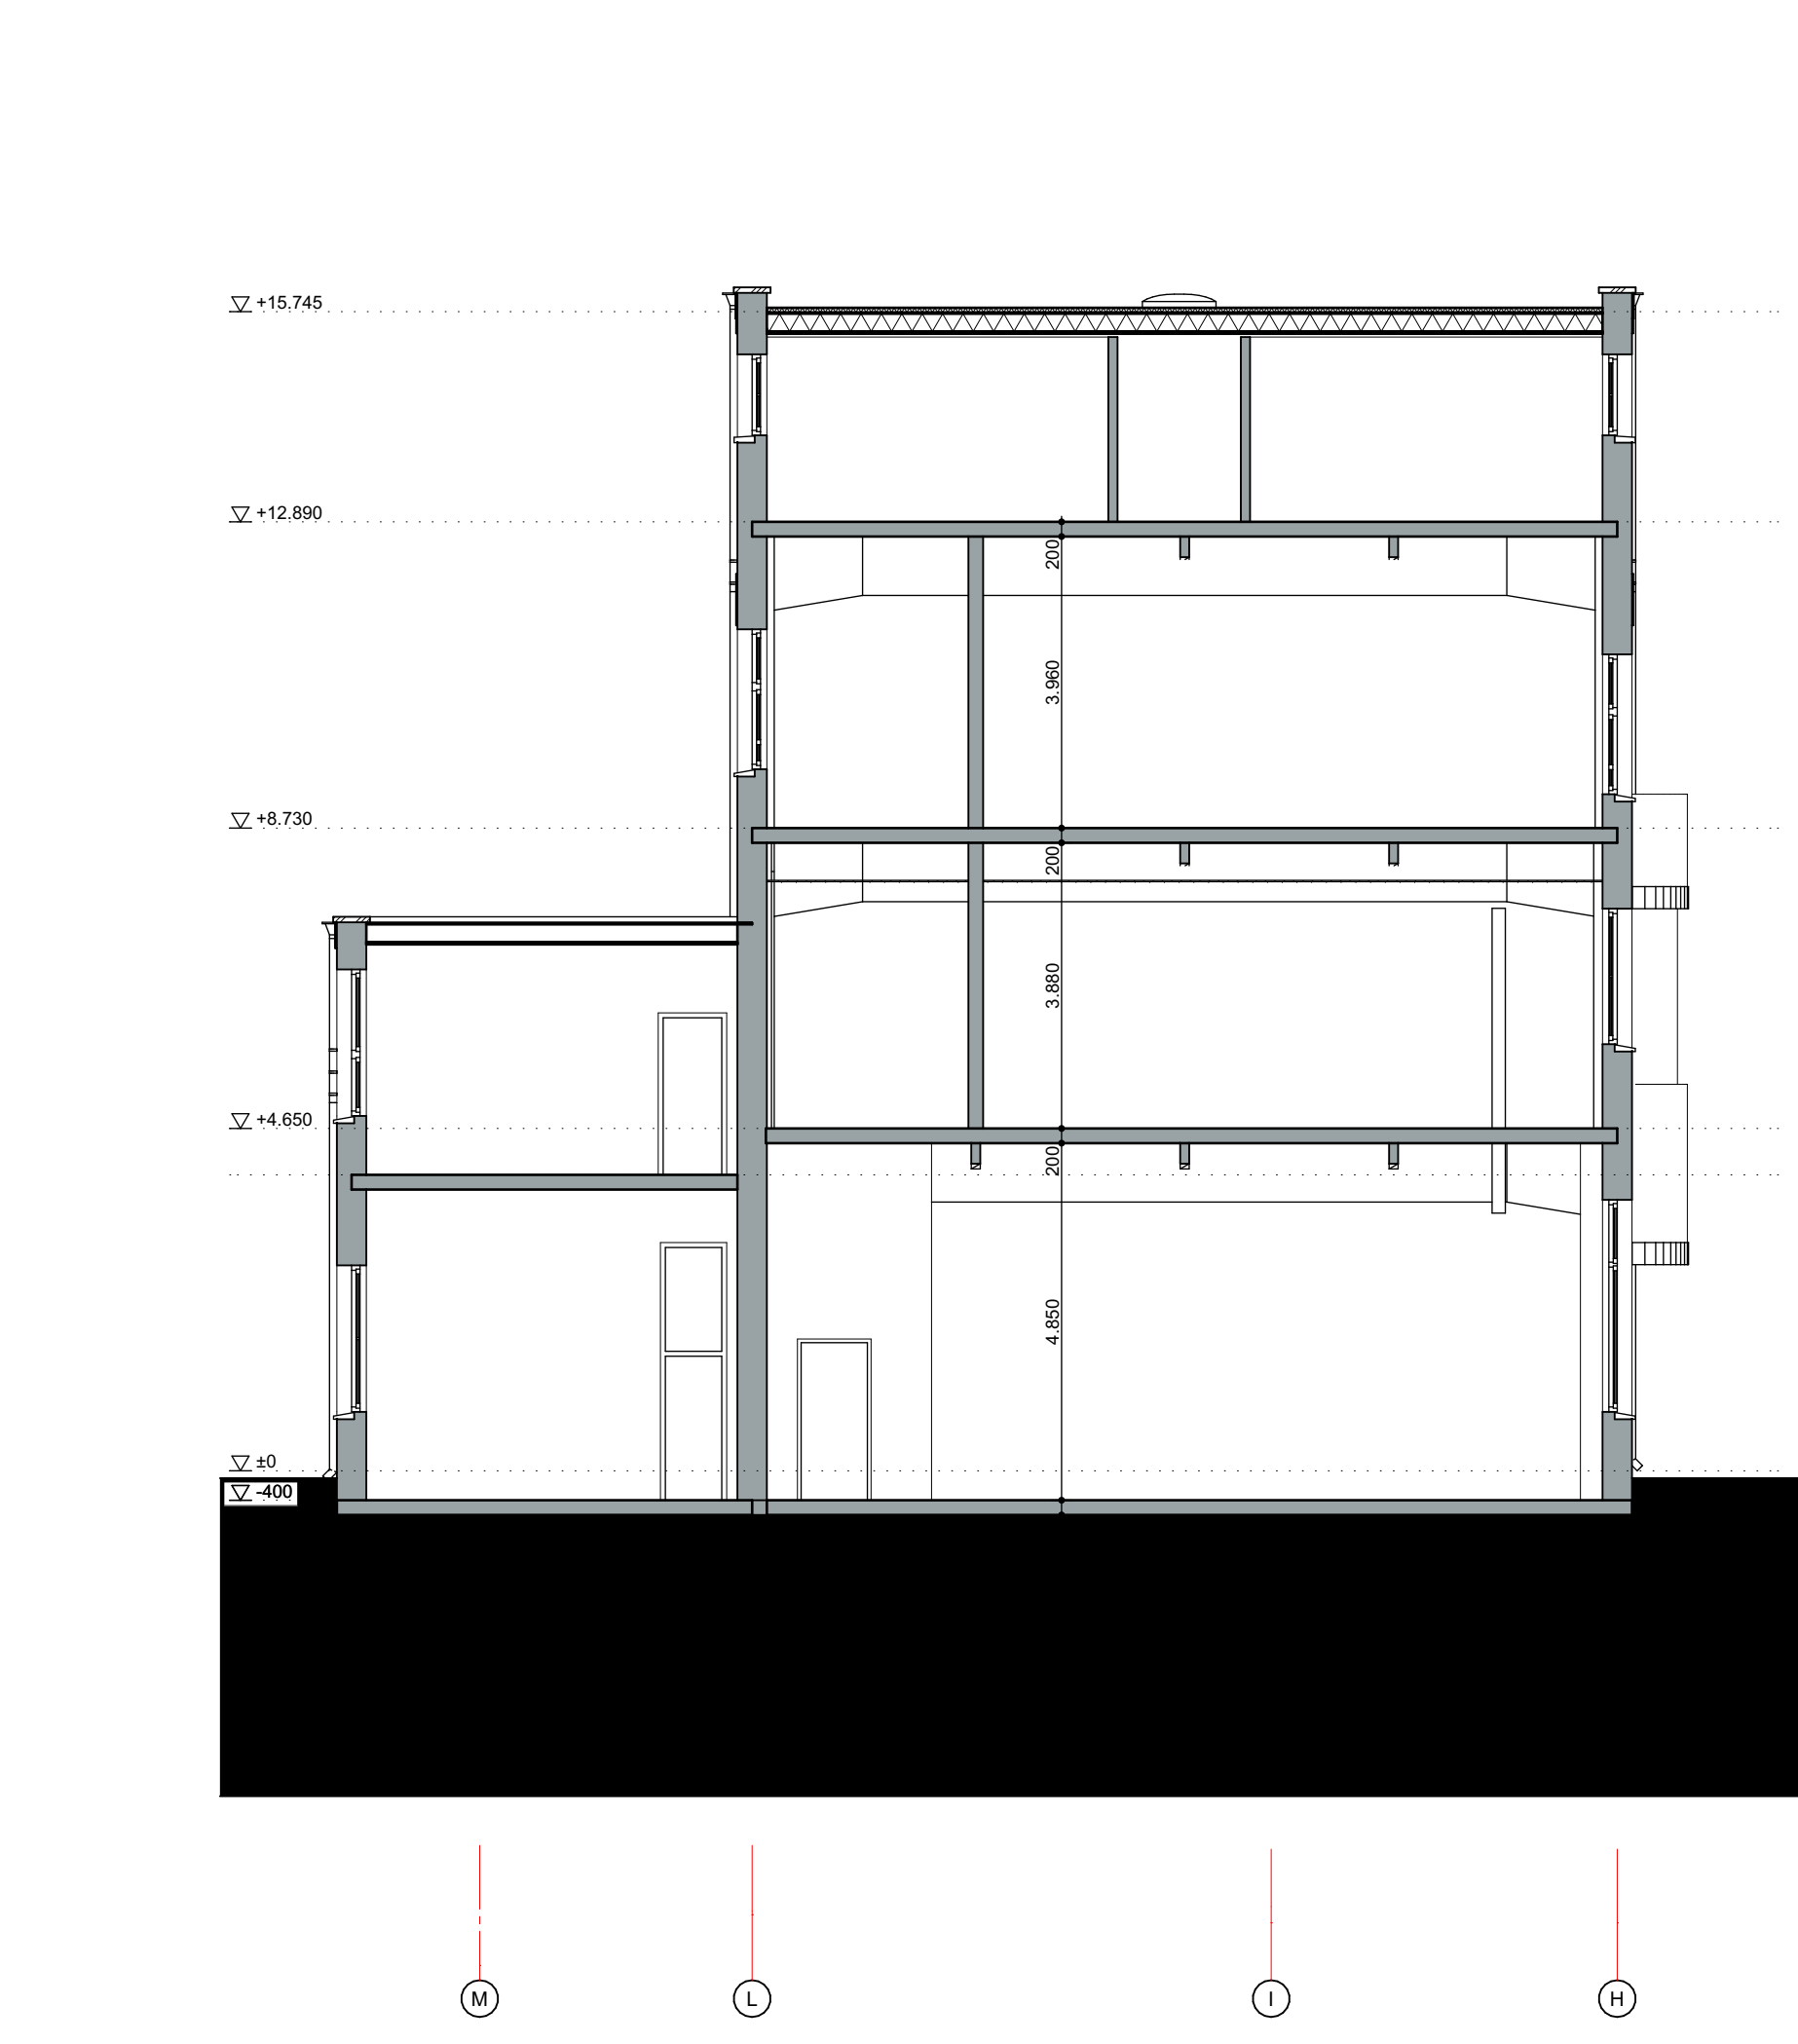


Doorsnede 1

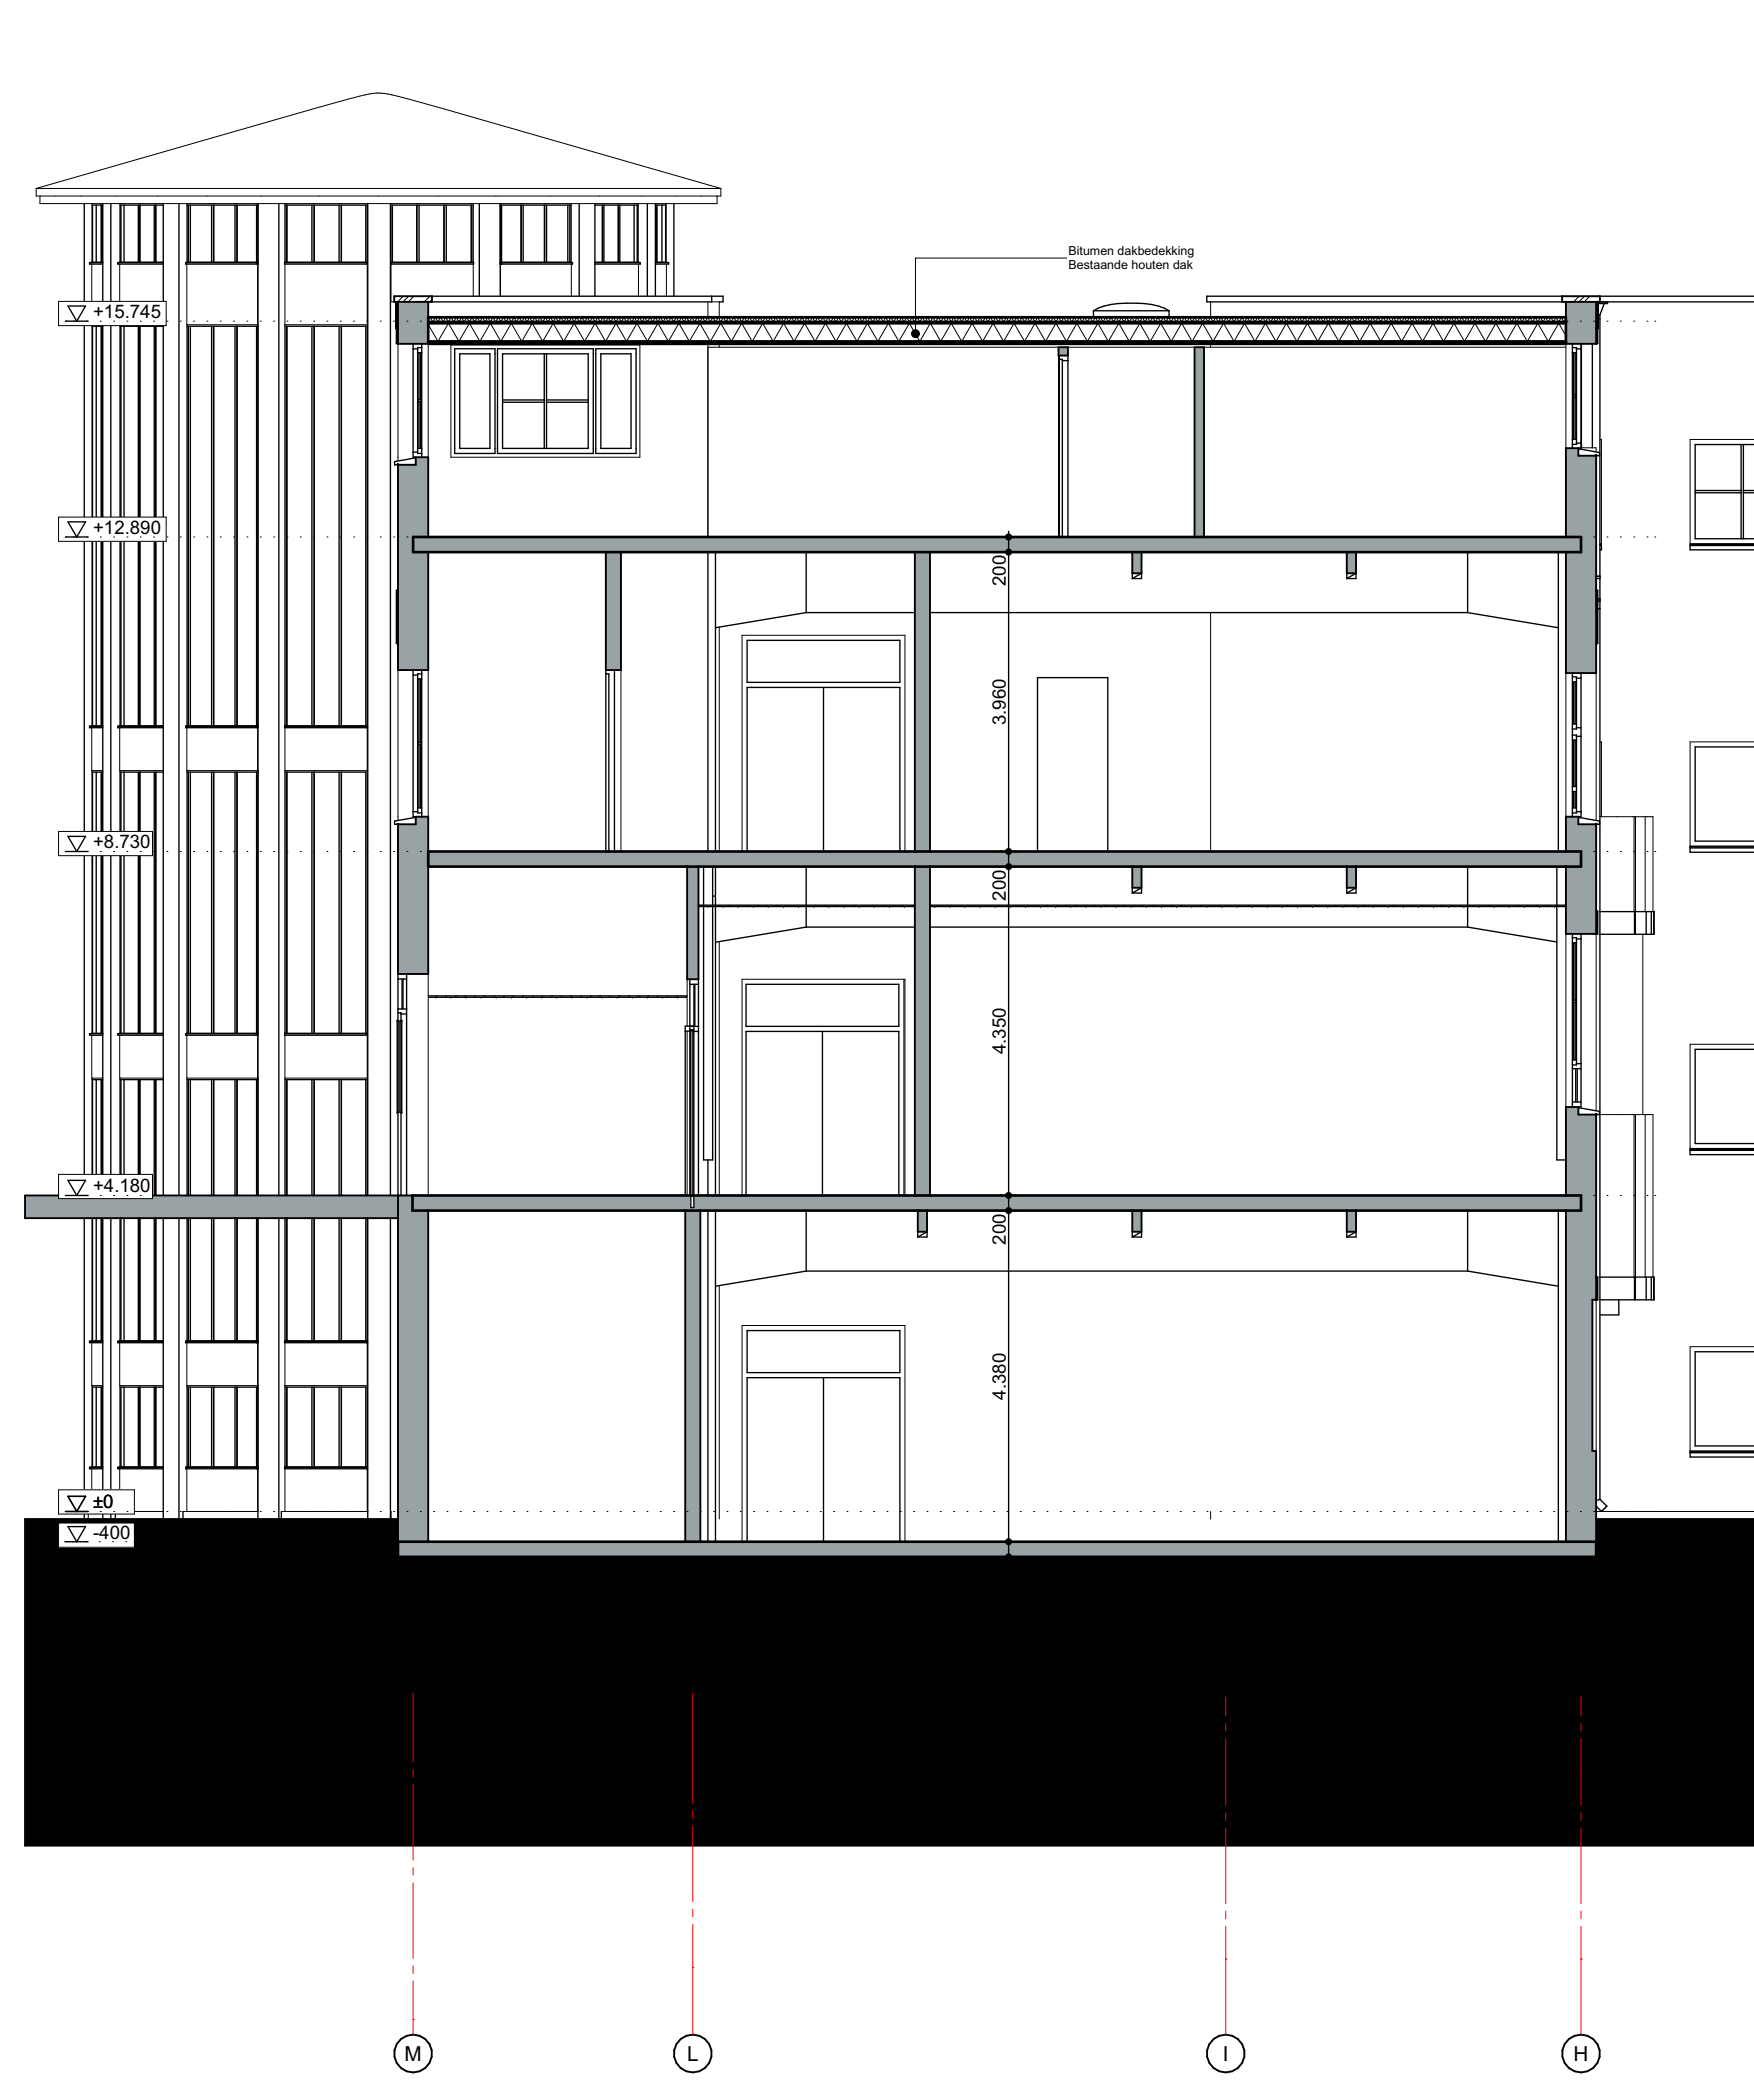

Doorsnede 2

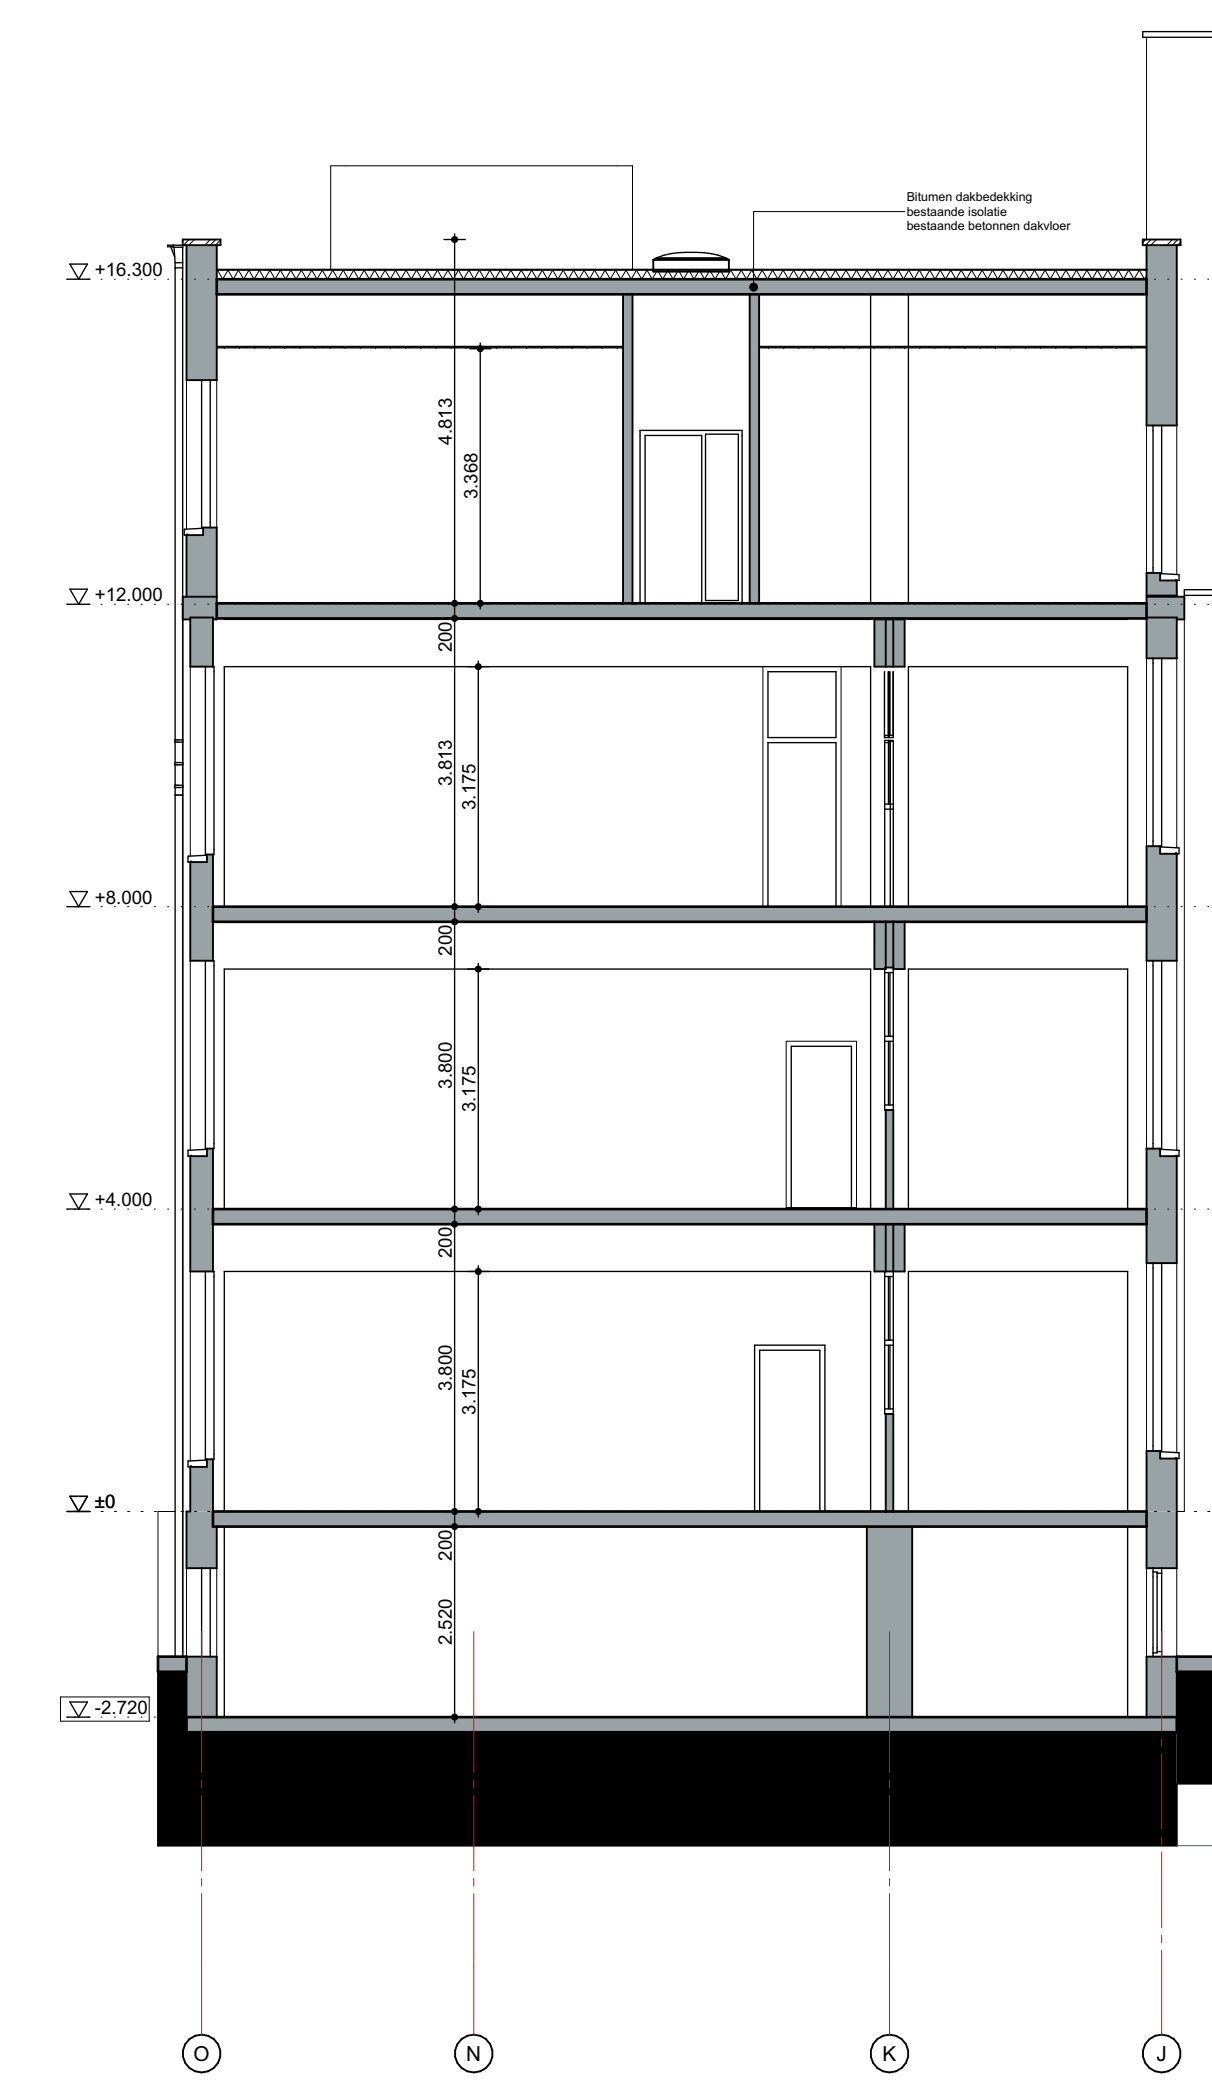

Doorsnede 4

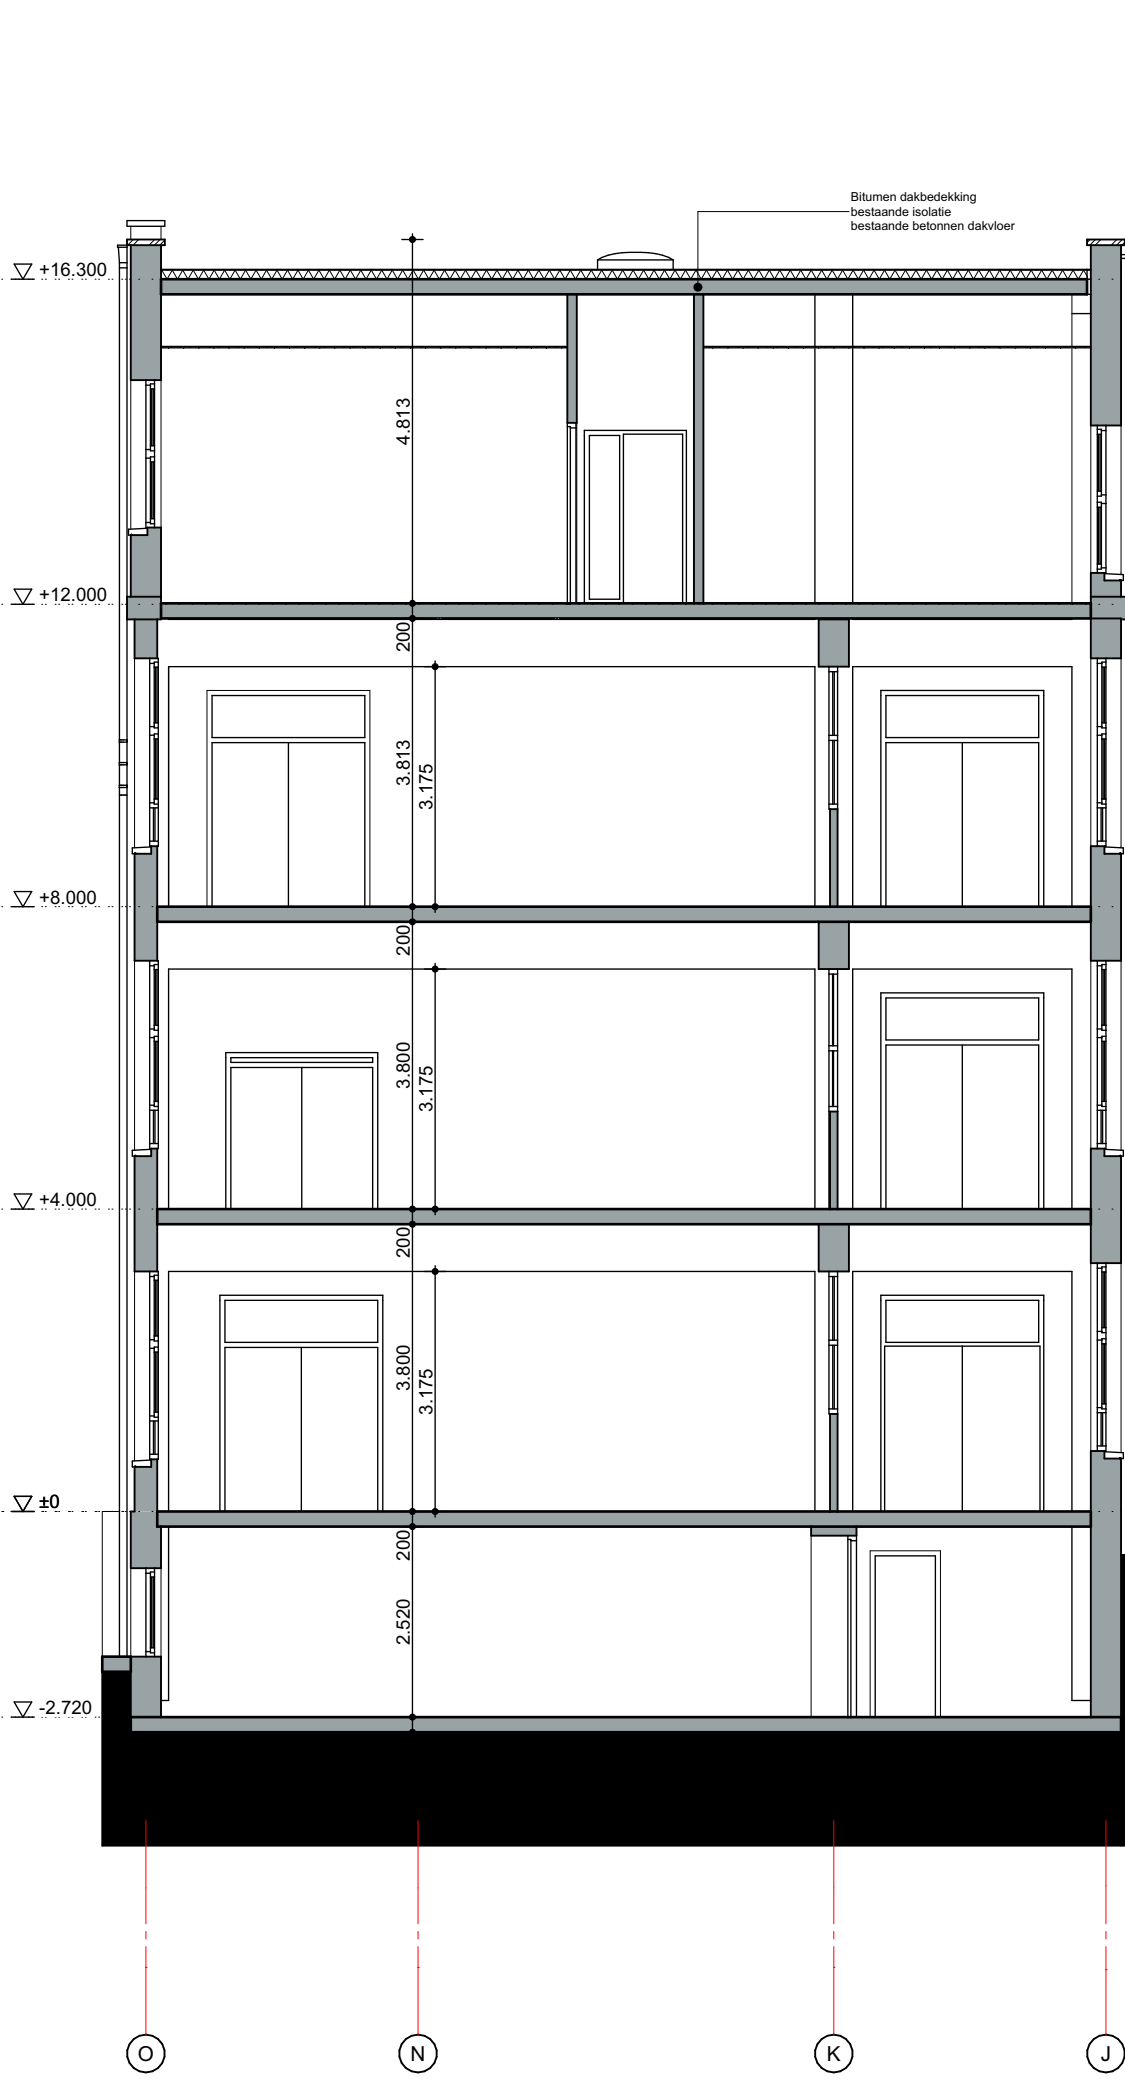

Doorsnede 7

RENVOOI

- bestaande constructie
- preb. beton, conf. opg. constr.
- spouwmuurisolatie, dikte conf. EPC berekening
- gevelmetaalwerk (asfaltformaat)
- gevelmetaalwerk standaard gemetseld (asfaltformaat)
- kozee systeemwand (metaal-stud)
- kozee systeemwand (metaal-stud)

011n

project nummer

Herontwikkeling Klooster

Watersley 1
6132KA Sittard

project

Watersley Sports & Talentpark

Watersley 22
6132KA Sittard

opdrachtgever

Omgevingsvergunning

fase

BT21

Doorsnede gebouw 2, Doorsnede gebouw 2 & 3,
Doorsnede gebouw 3, Remfoeien

TO Doorsneden (bestaand)

onderdeel

1:100

A0 1181x841
A1 841x594
schaal

04-04-2021

datum

Deze tekening is eigendom van
Phidias Community Innovation
en mag zonder schriftelijk
toestemming niet gereproduceerd
of anderszins gebruikt worden

Phidias Community Innovation
Watersley 31
6132 KASittard
+31 (0) 46 711 1736
info@phidias.prd



Doorsnede C



Doorsnede 5



Doorsnede 6

RENVOOI

- bestaande constructie
- prefab beton, conf. opg. constr.
- spouwmuurisolatie, dikte conf. EPC berekening
- gevelmetaalwerk (aasformaat)
- gevelmetaalwerk standaard gemetseld (aasformaat)
- kozze systeemwand (metaal-stud)
- kozze systeemwand (metaal-stud)

011n

Herontwikkeling Klooster
Watersley 1
6132KA Sittard

Watersley Sports & Talentpark
Watersley 32
6132KA Sittard

Omgevingsvergunning


BT.22
Doorsnede gebouw 1, Doorsnede uitbouw voor
gebouw 1, Renvoien

TO Doorsneden (bestaand)

A0 1181x841
A1 841x594
schaal

1:100
formaat

04-04-2021
datum

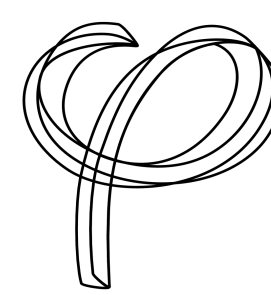

opdrachtgever

Phidias Community Innovation

Watersley 31

+31 (0) 46 711 5736

info@phidias.nl