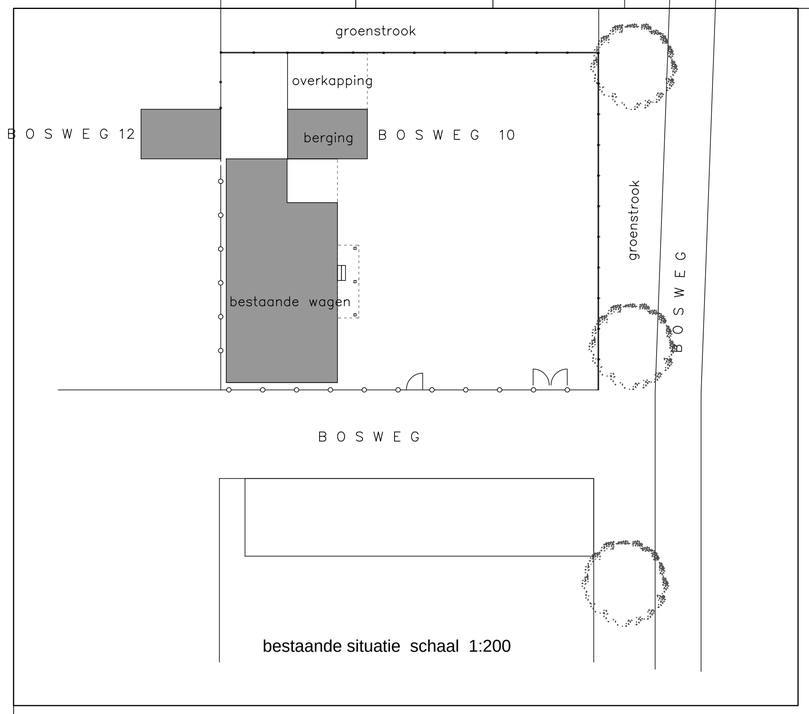

bestaande situatie schaal 1:200

perceel bestaand 614 m2

nr. 10 nieuwe sit. 329 m2
nr. 10A nieuwe sit. 285 m2

bebouwd bestaand 142 m2

bebouwd nieuw 234 m2

berekening regen infiltratiekratten

nieuwe wagen 78 m2

benodigde buffercapacitiet 78x35 lit.=2730 lit.

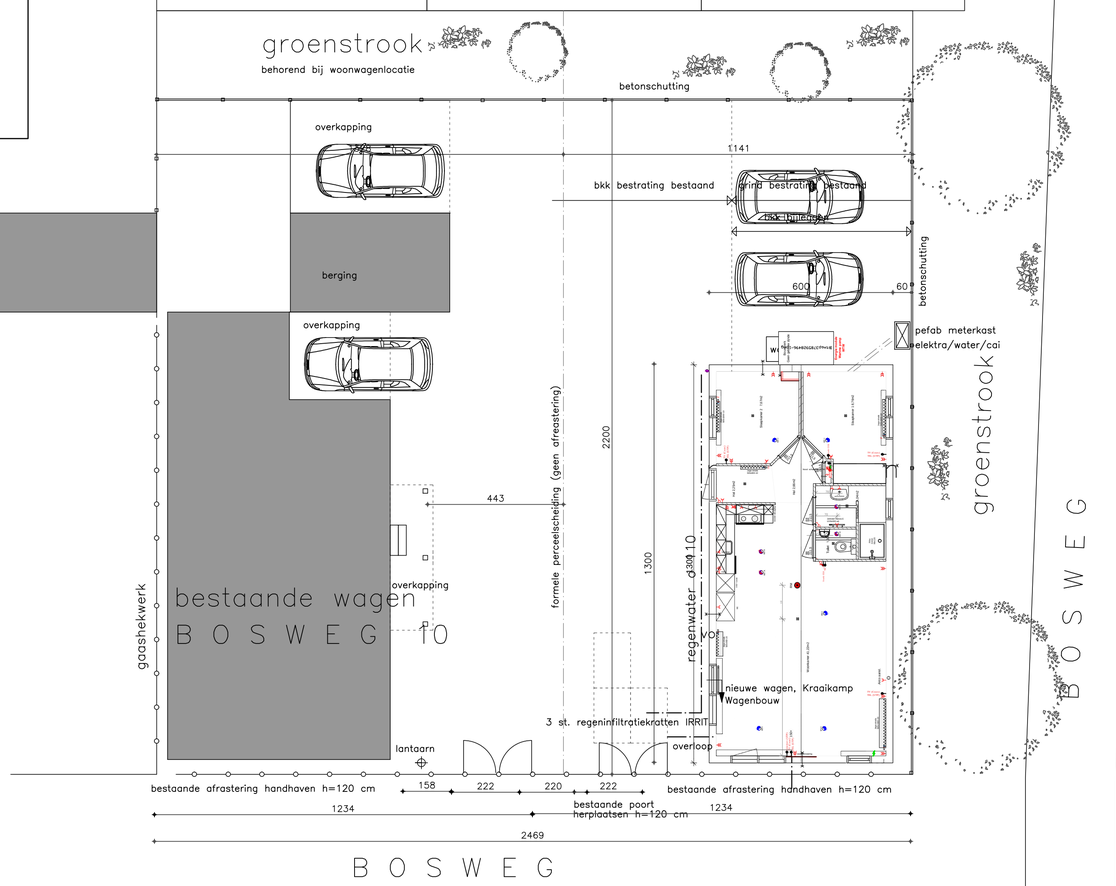

gemeente Sittard–Gerleen
sectie G nr. 4221

situatie

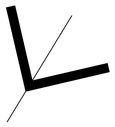

situatie nieuw schaal 1:100

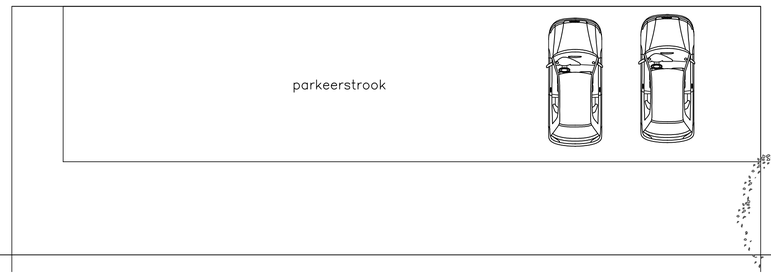

voor overige gegevens van de nieuw te plaatsen wagen zie de tekeningen en berekeningen van Kraaikamp wagenbouw.

project 2301	splitsing woonwagenstandplaats Bosweg 10 6163 AL Geleen
tekening 01E	bestaande en nieuwe toestand
opdrachtgever	WWZ Woonpunt p.a. Partners in Maatwerk Zuid B.V. Postbus 99 6200 AB Maastricht

schaal	1:100/200
datum	19-04-2023
28-08-2023	30-08-2023
21-12-2023	15-01-2024
26-01-2024	

ARCHITECTENBUREAU A.M. GIJSELAERS VOF
Lage Kanaaldijk 47, 6212 AH Maastricht
tel. 043-3257386 fax. 043-3262310 info@gijselaers-archi.nl web. www.gijselaers-archi.nl